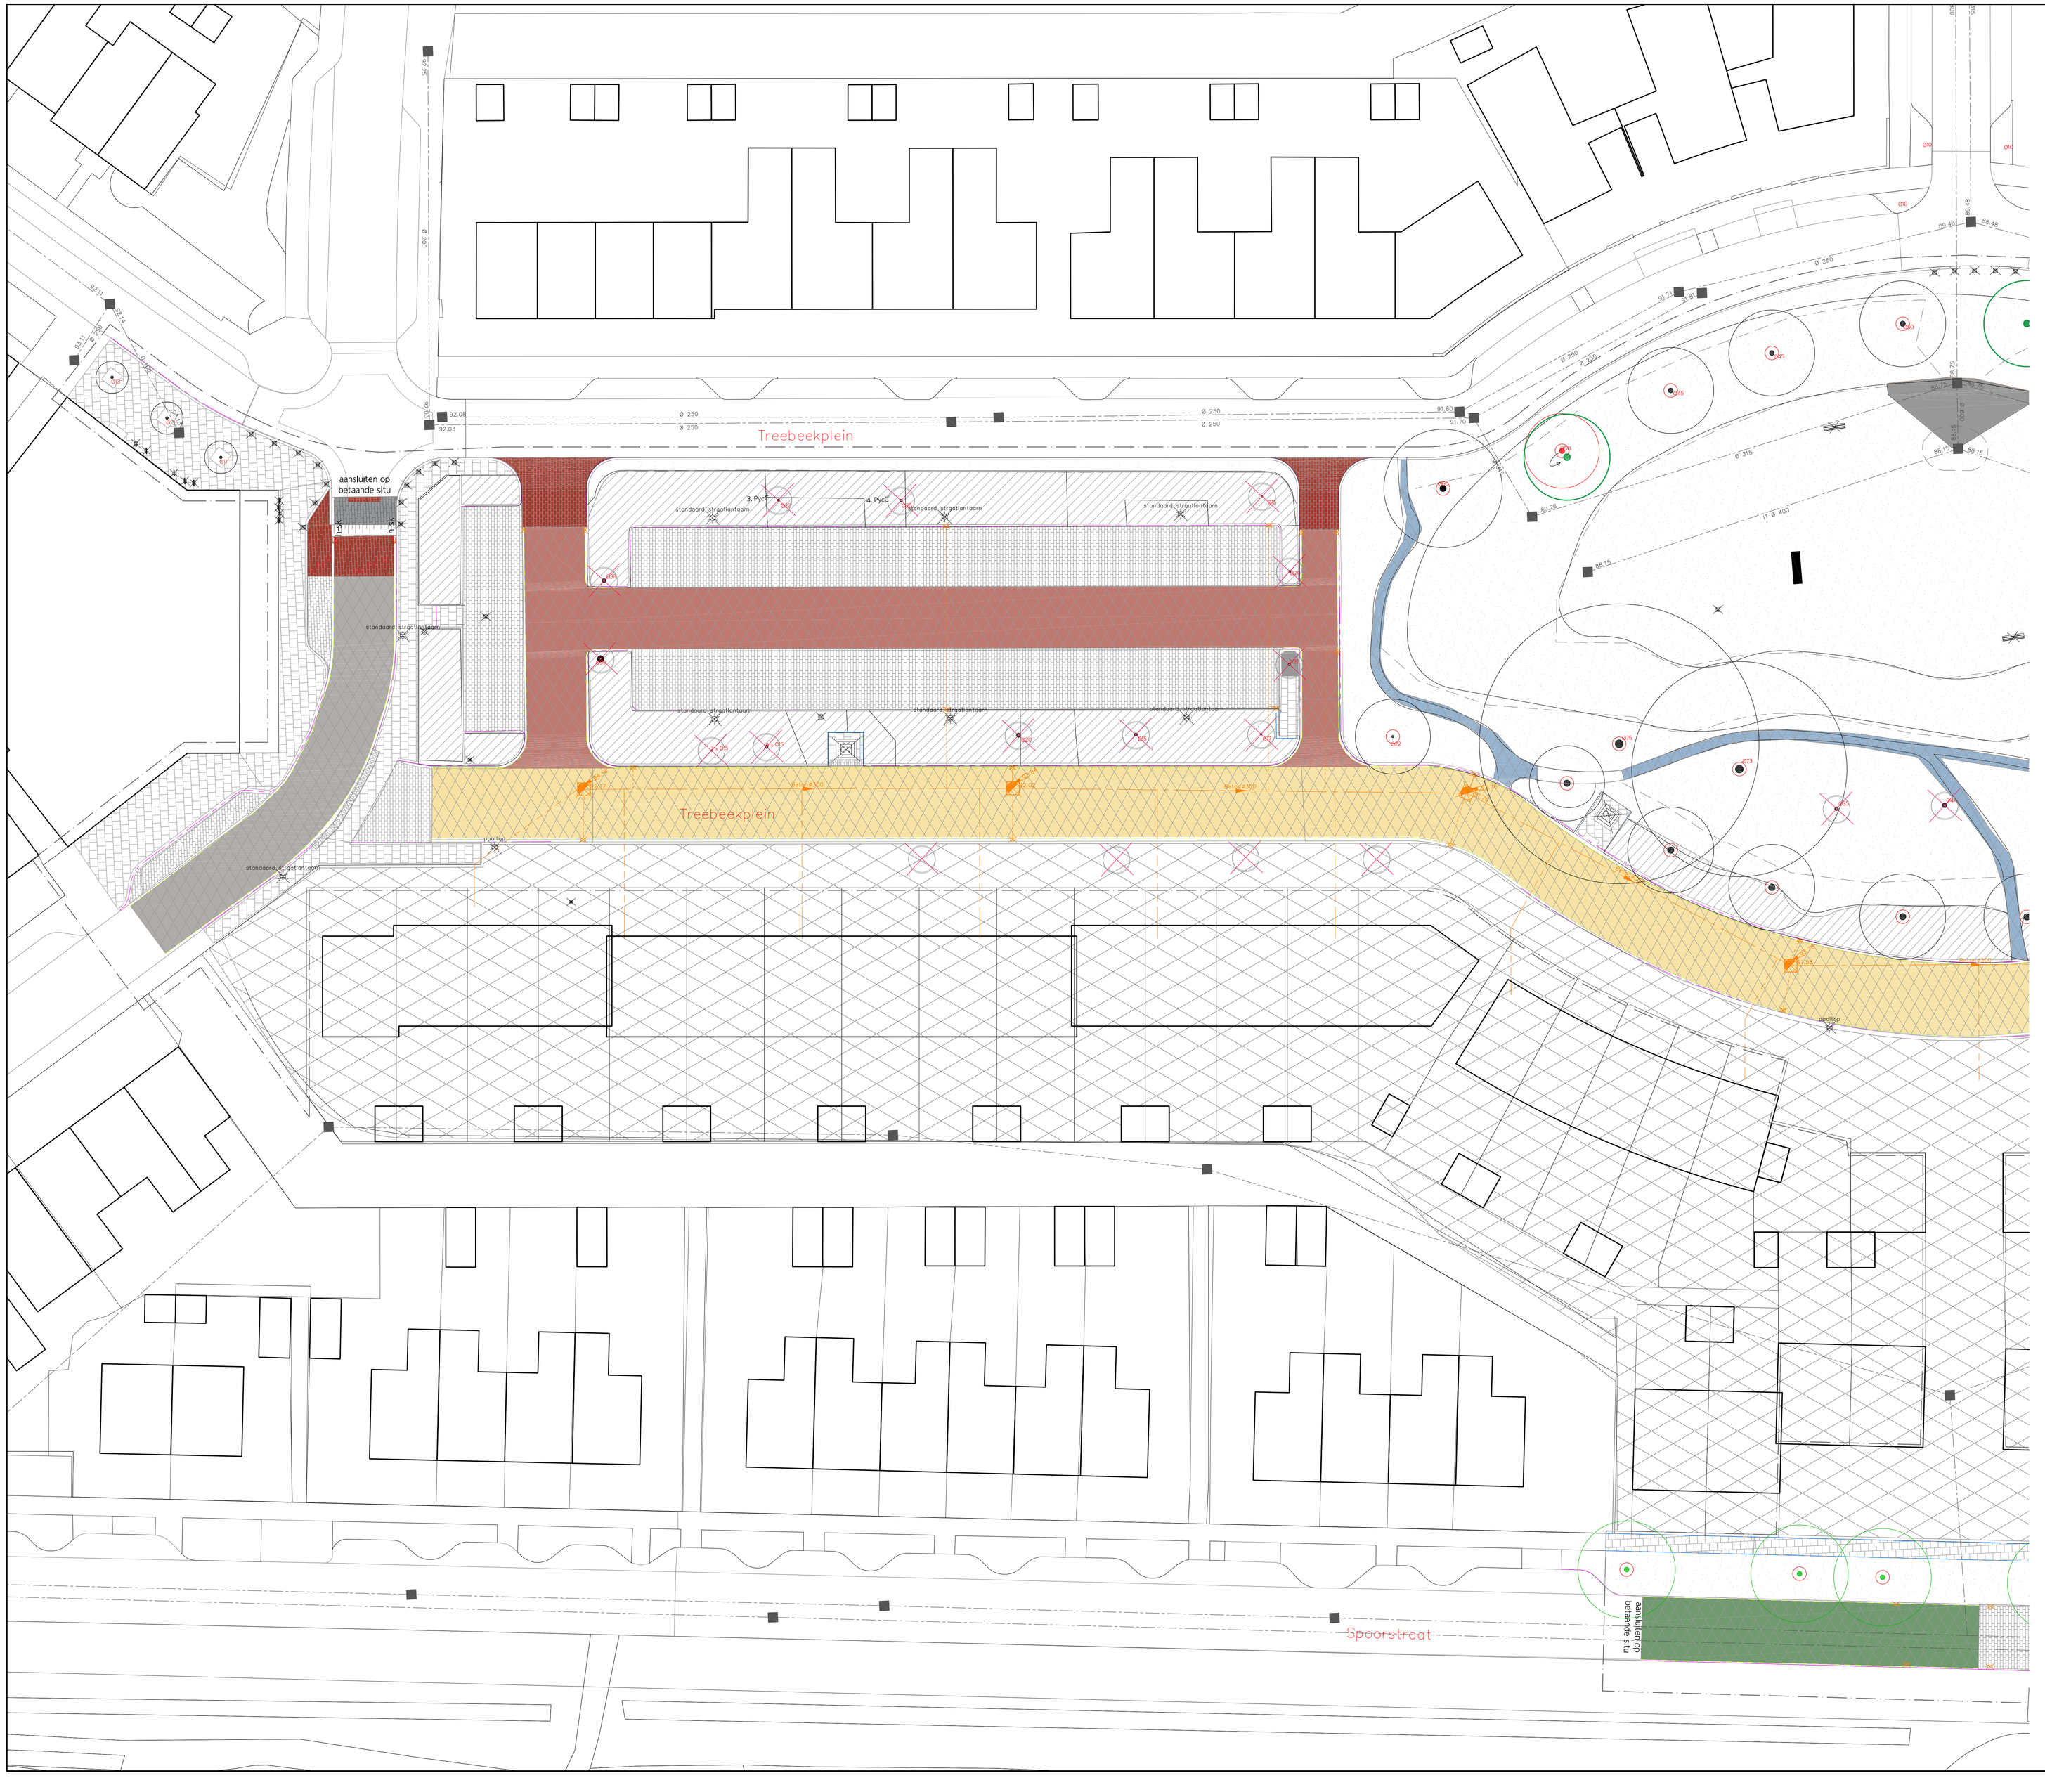

Algemeen

Toegankelijkheid & afstemming
- De veiligheid van de omwonende en medewerkers dient ten alle tijde de aandacht te hebben
- De toegankelijkheid van de woningen en bedrijfspanden dienen veilig te worden ontsloten tijdens de werkzaamheden.

Bestaande bomen
- In de nabijheid van alle te behouden bomen dient zorgvuldig gewerkt te worden
- Handmatig uitvoeren grondwerk.

Uitgangspunten tekeningen
- Maatvoering in meters (tenzij anders aangegegeven):
- Alle bestaande en nieuwe peilen tov N.A.P. (tenzij anders aangegeven):
- Situatie op basis van digitale inmeting in RD-coordinaten, BGOT, d.d. november 2019.
- Kabel- en leidinginformatie op basis van Klic-orientatie melding, d.d. februari 2020.
- Afwijkingen in hoogte, maatvoering en ondergrondse informatie direct melden aan de directie.

Werkgrens

Hoogtelijn peilmaat t.o.v. N.A.P.

Bestaande hoogtepeil t.o.v. N.A.P.

Bouwterrein

Her te gebruiken materialen openbare ruimte

Opnemen betonstraatstenen keiformaat
GeoRetron Excellent, stretto,
Kleur: 863 - donkerrood, keperverband

Opnemen betonstraatstenen keiformaat
Stroomverband Stretto, keiformaat kleur 181 (antraciet)
stroom-/ halfsteensverband

h=sk
Ø8
Opnemen bestaande kolk (hergebruik)

Verharding

Te verwijderen verharding
Asfalt, dikte gem, 90mm (40mm teerhouden, 50mm teervrij)
Fundatie, 100% beton laagdikte gem, 160mm

Te verwijderen verharding
Asfalt, dikte gem, 90mm (teerhouden)
Fundatie, 100% zand met grind laagdikte gem, 260mm

Te verwijderen verharding
Asfalt, dikte gem, 50% 140mm, 50% 50mm (teervrij)
Fundatie, 50% kwm, 50% slakken met grind laagdikte gem, 190mm

Te verwijderen verharding
Asfalt, dikte gem, 50% 90mm en 50% 300mm (teerhoudend)
Fundatie, 100% klinkers laagdikte gem, 100mm

Te verwijderen verharding
Asfalt, dikte gem, 90mm (teerhoudend)
Fundatie, 50% klinkers laagdikte gem, 100mm,
50% beton laagdikte gem, 220mm

Te verwijderen verharding
Betonstraatstenen, keiformaat, kleur divers
Fundatie zand laagdikte 400 tot 600mm

Te verwijderen verharding
Betontegels, afm, 300x300x50/60mm, kleur grijs
Fundatie zand laagdikte 400 tot 600mm

Te verwijderen opsluitingen
Trottoirband, afm, 180/200x250x1000mm, kleur grijs
incl, stelspecie met steunrug

Te verwijderen opsluitingen
Trottoirband, afm, 120x600x1000mm, kleur grijs
incl, stelspecie met steunrug

Te verwijderen opsluitingen
Opsluitband, afm, 100x200x1000mm, kleur grijs
incl, stelspecie met steunrug

Te verwijderen inritblokken
inritblokken Afm, 180/200x650x500 kleur grijs
incl, stelspecie met steunrug

Te verwijderen dubbele strekkenlaag
Betonstraatsteen, keiformaat, kleur grijs
incl, stelspecie met steunrug

Beplanting

Te verwijderen plantsoen,
hoogte tot 2,00m

Te verwijderen plantsoen,
hoogte 2,00 tot 5,00m

Frezen gras

Te kappen bomen

Te handhaven bomen
Voorzien van stamommanteling

Te verplanten bomen
- uitvoering derden.

Riolering

Te verwijderen transportleiding gemengdstelsel
materiaak beton
Incl, b.u.b, en diameter,

Te verwijderen inspectieput - beton
Incl, putdeksel+oogte

Te verwijderen huisaansluitingen
materiaak GRES

Te verwijderen kolkaansluitingen
materiaak PVC

Te verwijderen straatkolk

Te handhaven riool
Incl, b.u.b, en diameter,

Te handhaven inspectieputten

Terreininrichting

Te verwijderen lichtmasten
- model paaltop en standaard straatlantaarn
- uitvoereing derden

Opnemen verkeersborden

Te behouden ondergrondse container

Opnemen afvalbak

Te verwijderen zitbank

Opnemen kunstwerk

Te verwijderen fietsbeugels

Opnemen afzetpalen
Materiaak kunststof

Opnemen voetbaldoelen
Stalen voetbaldoelen, afm, 3.00x1.20x1.80m (bxbxh)

Te verwijderen uitstroom voorziening
- schanskorven met keien
- grind vloer

Te verwijderen gaashekwerk

project
Treebeekplein

opdrachtgever
Brunssum

omschrijving
Gemeente Brunssum

Opbreektekening

Ziegler | Branderhorst
stedenbouw en architectuur
Coolhaven 96a
3024 AG Rotterdam
t +31(0)10 465 2036
e zieglerbranderhorst.nl

projectnr.	tek. nr.
183	TO 01 blad 1 van 2
fase	datum
Bestek	19-11-2020
schaal	wijziging
1:200	-- --
formaat	getekend
A0	JM