


Overzichtstekening Park en aanliggende straten

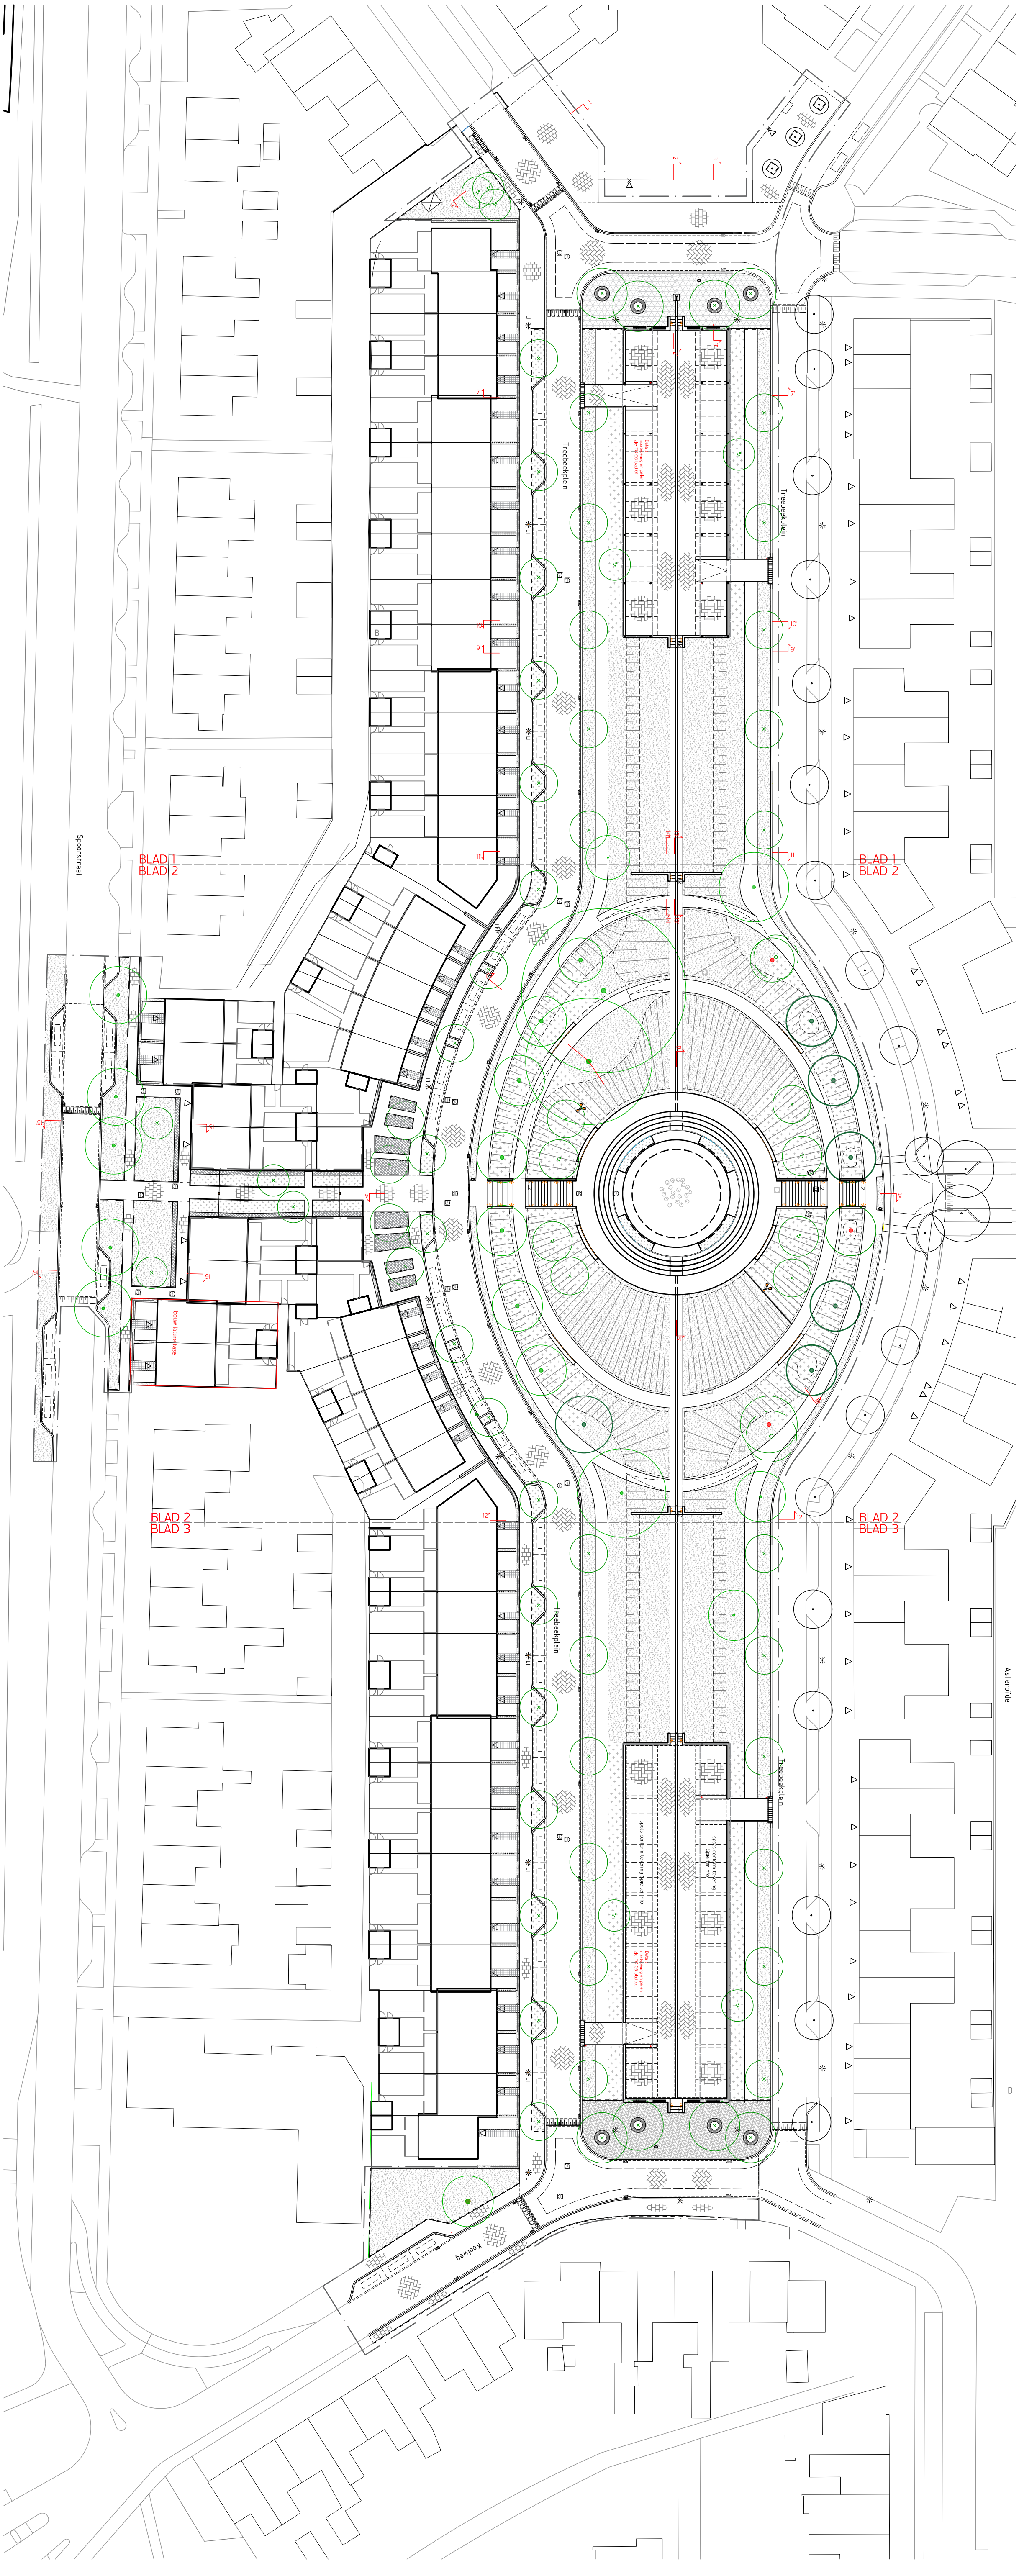

Verklaring

Algemeen

Toegankelijkheid & afstemming

- De veiligheid van de omwonende en medewerkers dient, ten alle tijde de aandacht te hebben.
- De toegankelijkheid van de woningen en bedrijfspanden dienen veilig te worden ontstoten tijdens de werkzaamheden

Bestaande bomen

- In de nabijheid van alle te behouden bomen dient zorgvuldig gewerkt te worden
- Handmatig uitvoeren grondwerk

Uitgangspunten tekeningen

- Maatvoering in meters (tenzi anders aangegeven)
- Alle bestaande en nieuwe pellen tov N.A.P. (tenzi anders aangegeven)
- Situatie op basis van digitale inmeting in RP-coördinaten, BOOT, dd xx-xx-2019
- Kabel- en leidingeninformatie op basis van Klic-oriëntatie melding, dd, februari-2019

Algemeen

- Bebouwing met entree aanduidingen
Ter info: indeling tuinen ter indicatie
Profiellijnen en detailaanduidingen

Hellingbanen en taludlijnen

- Werkgrens

Verhardingen

Rijsoep: betonstaatsieren staalbaar kenormaal, 210X103X80mm

- | | |
|--|--|
| | Trottoir betontegels 300 x 300 x 60mm. |
| | Trottoir overrijbare betontegels 200 x 200 x 80mm. |
| | Rijbaan parkeren uit betonstraatsloten keilorimat, keppervand Type: Harenparking deCorteler Excellent 465 lood-zwart-nuance |
| | Parkerwaaier parkeren uit betonstraatsloten keilorimat, alleboogvand Type: Harenparking deCorteler Excellent 465 lood-zwart-nuance |
| | Kopse platen:
deCorten 30x30 betontegels - harsbruik van lokale halterharding, Grauwte, laagteke 50mm |
| | Viererack:
Gestort beton in het werk |
| | Opstelling rijbaan en parkeerwaaier:
Trottoirbanden: Betonstrookvloeren, profiel 80/200 x 200 mm x 1000mm |
| | Opstelling rijbaan en parkeerwaaier:
Trottoirbanden: Betonstrookvloeren, profiel 50X25,25 x 1000mm |
| | Inrijbeekken parkeren |
| | Inrijverloopband stop |
| | Blokmarkering langsparkeer straatzijde:
Betonstraatsloten standaard keilorimat |
| | Markering parkeerwaaies langsparkeer straatzijde:
Cirkelafgating (6 vaken) 20X208cm, zwart |
| | Parkerwaaier parkeren uit betonstraatsloten keilorimat, 210x105x80mm MBI |
| | Opstalborden:
GeoColor Classic Opstalborden 20x10x100 cm, MBI |
| | Verzonken opstalborden:
GeoColor Classic Opstalborden 20x10x100 cm, MBI |
| | Dempel/wetterspleeuw |

Afwateringsvoorzieningen

Roelingsplan zie tekening: 10 U3

- Bestaande inspectieput
- Bestaande inspectieput
- Straatkolk
- Straatkolk - hergebruik
- Straatkolk te behouden

Bepantingen

- Bepalingsplan, zie tekening: TO 04 (ter info: werk derden)
- Boom te behouden

Boom te v
boomsoort

- Boom nieuwe aanplant
Verplanting derden
Boom nieuwe aanplant

 Bodembedekkende heesters parkeervakken

-

Bouwkundige constructies

☐ Waterbuis voor met trap-/tribune trade vijver

- Trappen parkeren en park oost-west

Terreinmeubilair

- | | |
|----|---|
| • | Alvalkbak + honderdpeep alvalbak |
| II | Watertappunt WML (limburgs drinkwater) vanuit provincie |

Boomrooster: Ci

- | | | |
|---|--------------|--------------|
|  | Purgatorium | Verrijfing |
|  | Ziekenhuis | ziekenhuis |
|  | Straat | straat |
|  | Levenswijze | levenswijze |
|  | Park | park |
|  | Verkeersplan | verkeersplan |
|  | Ziekenhuis | ziekenhuis |