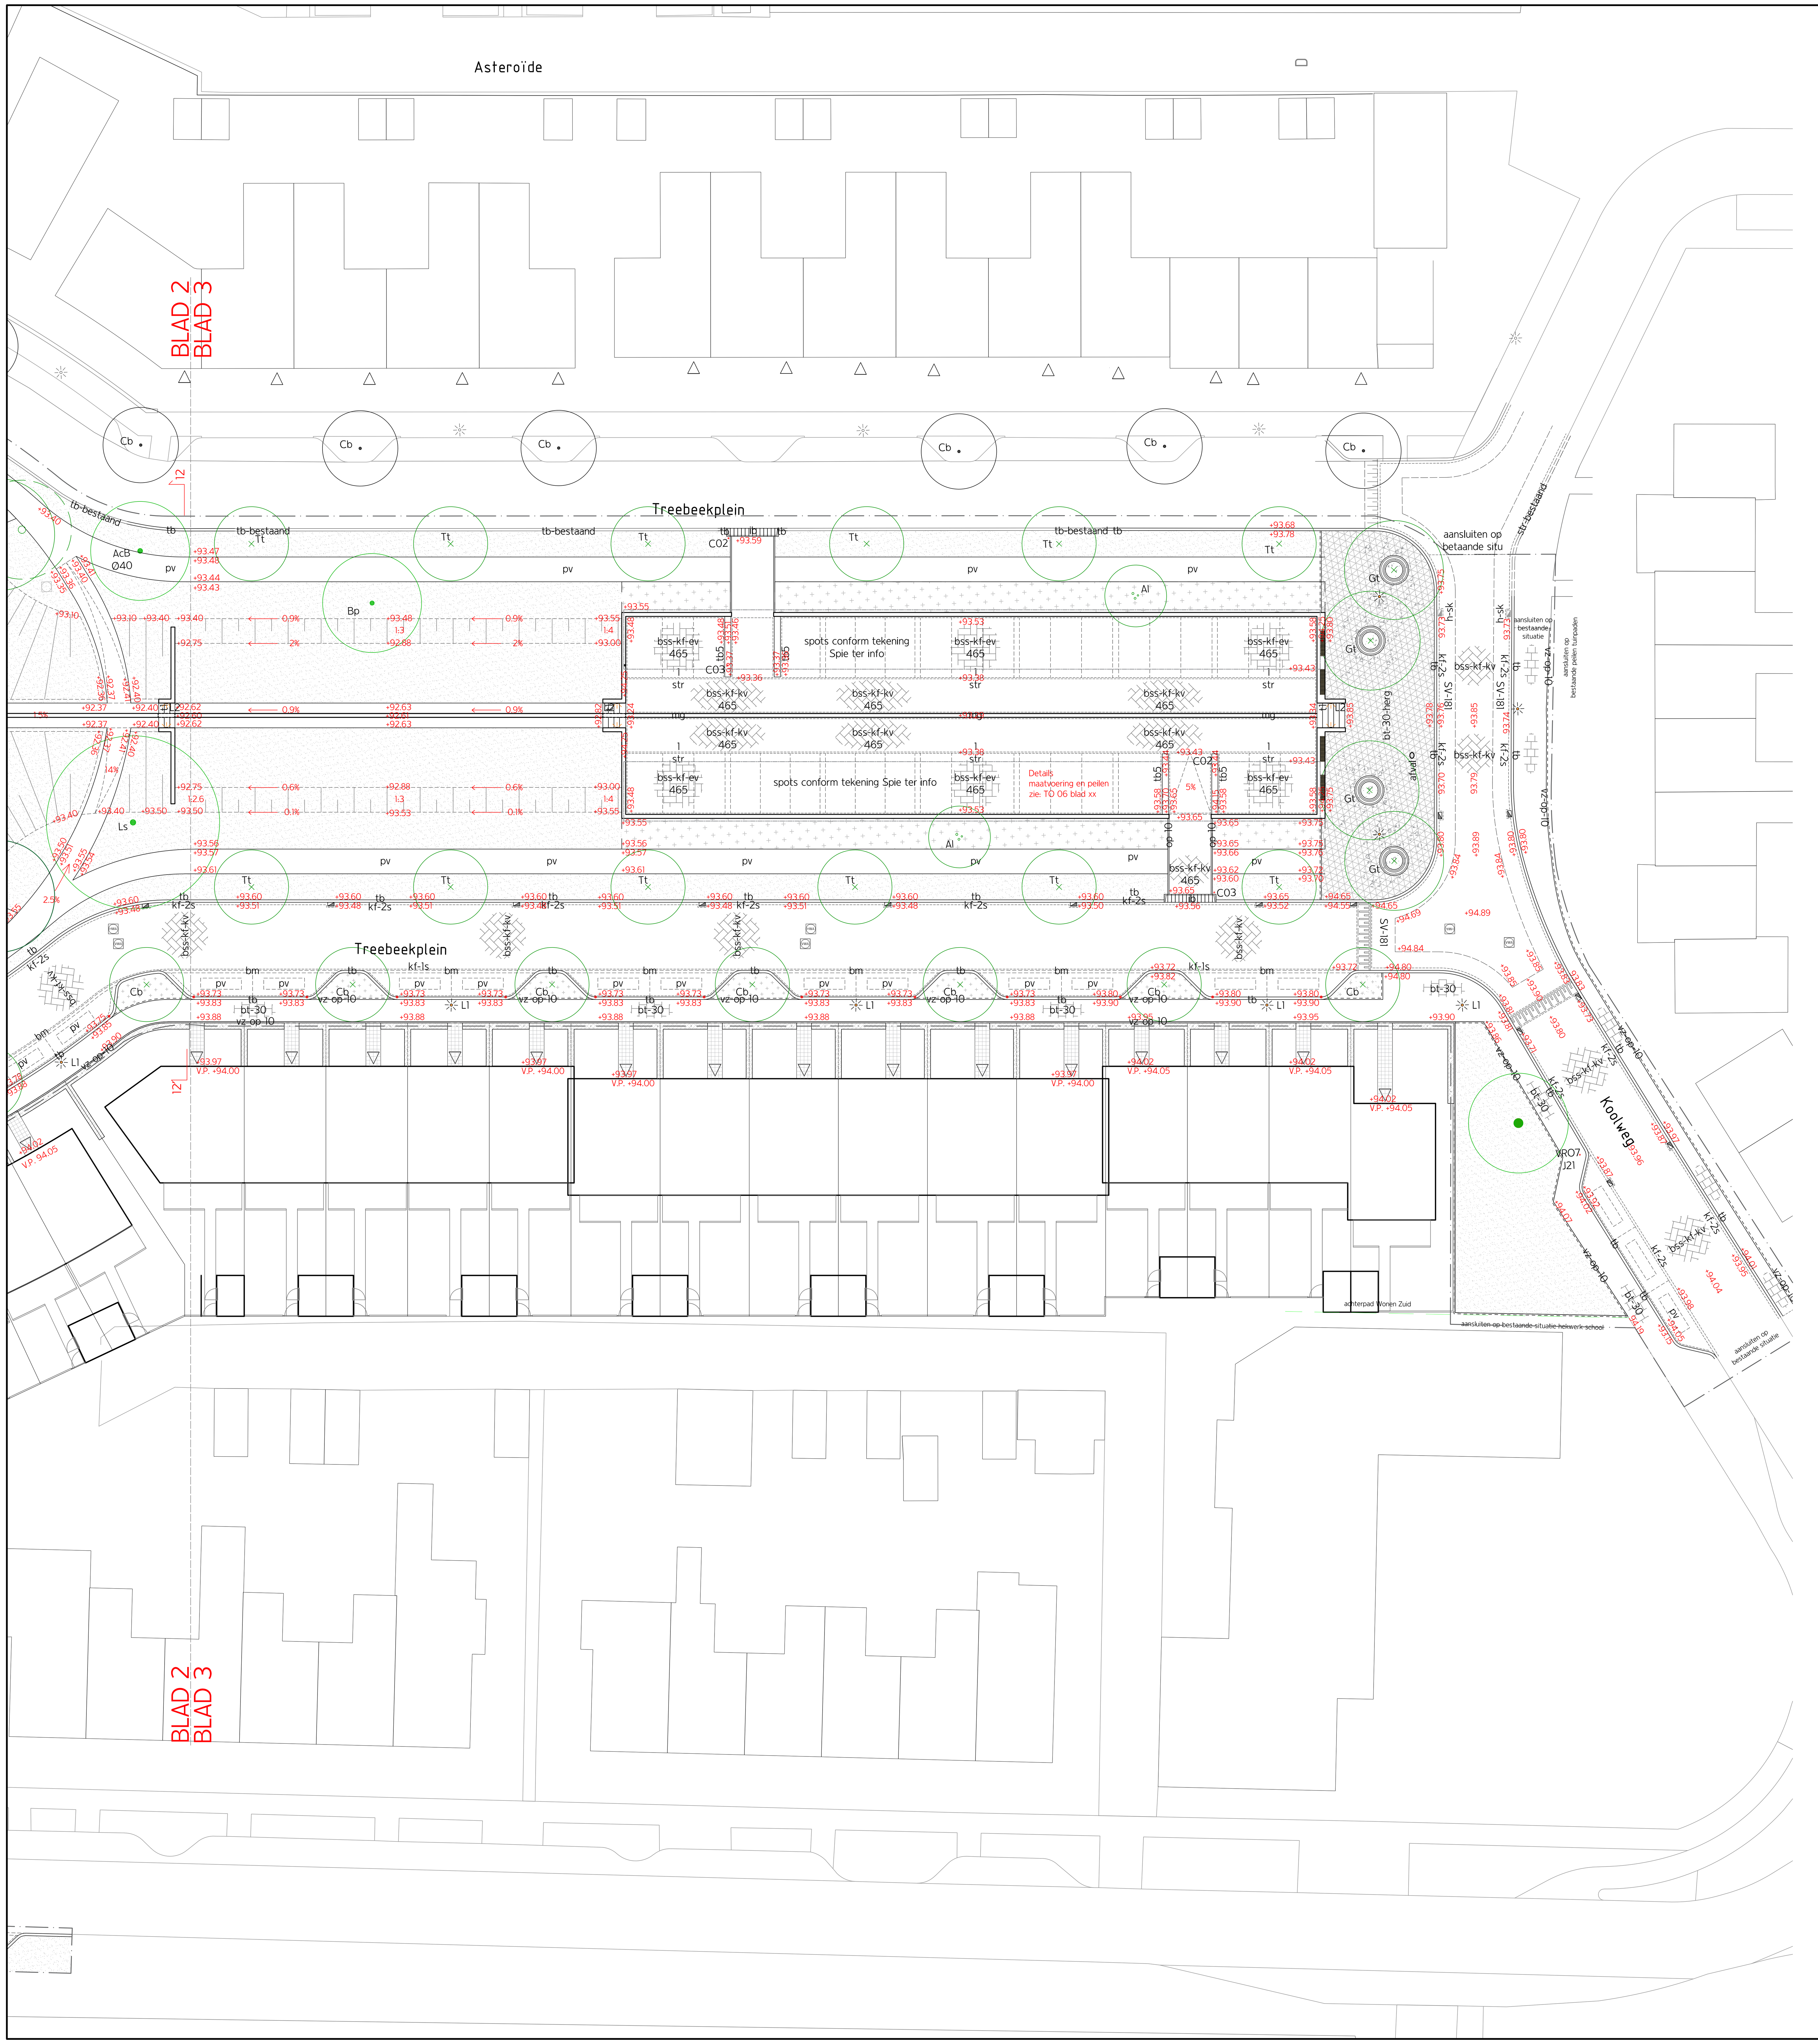

Verklaring

Algemeen

Toegankelijkheid & afstemming
- De veiligheid van de omwonende en medewerkers dient ten alle tijde de aandacht te hebben.
- De toegankelijkheid van de woningen en bedrijfspanden dienen veilig te worden ontsloten tijdens de werkzaamheden

Bestaande bomen
- In de nabijheid van alle te behouden bomen dient zorgvuldig gewerkt te worden.
- Handmatig uitvoeren grondwerk

Uitgangspunten tekeningen
- Maatvoering in meters (tenzij anders aangegeven)
- Alle bestaande en nieuwe peilen tov N.A.P. (tenzij anders aangegeven)
- Situatie op basis van digitale inmeting in RD-coordinaten, BOOT, d.d xx-xx-2019
- Kabel- en leidinginformatie op basis van Klic-orientatie melding, d.d. februari-2019
- Afwijkingen in hoogte, maatvoering en ondergrondse informatie direct melden aan de directie

Algemeen

Bebouwing met entree aanduidingen
Ter info:
- indeling tuinen ter indicatie
- hagen en erfafscheiding haag/ hedera

Profiellijnen en detailaanduidingen

+94.50 — Peilen nieuwe situatie

Peilen bestaand (ingemeten)

12.5% — Afschot %

Hellingbanen en taludlijnen
- ter info taludlijnen betreffen peilen boven- en onderkant talud (geen hoogte lijnen)

Werkgrens

Verhardingen

bss-kf-kv — Rijloper:
Betonstraatstenen standaard keiformaat, 210x105x80mm MBI.
GeoRetron Excellent, stretto, Kleur: 863 - donkerrood, keperverband
gelijk aan bestrating noordzijde Treebeekplein.

kf-s — Gootsteen:
Betonstraatstenen keiformaat, bestaand uit 2 strekken, 210x105x80mm MBI,
GeoRetron Excellent, stretto, Kleur: 863 - donkerrood,
gelijk aan bestrating noordzijde Treebeekplein.

bt-30 — Trottoir:
Betontegels 300 x 300 x 60mm,
Kleur grijs met normaal facet

bt-20 — Trottoir overrijdbaar:
Betontegels 200 x 200 x 80mm,
Kleur grijs met normaal facet

bss-kf-kv 465 — Rijbaan parkeertuin:
Betonstraatstenen keiformaat, keperverband, 210x105x80mm MBI,
Type: Kleurenpalet GeoRetron Excellent 465 rood-zwart-nuance

bss-kf-ev 465 — Parkeervakken parkeertuin:
Betonstraatstenen keiformaat, elleboogverband, 210x105x80mm MBI,
Type: Kleurenpalet GeoRetron Excellent 465 rood-zwart-nuance

bt-30-herg — Kopse pleinen:
Gebroken 30x30 betontegels, hergebruik van locatie,
Gesteld in splitbeton, voegen waterpasserend Jointex

pv — Halfverharding: Grauwacke, laagdikte 50mm

Vijverpad:
Gestort beton in het werk
detaillering zie TO 05 Profielen en details vijver

tb — Opsluiting rijbaan en parkeervakken:
Trottoirbanden: Betontrottoirbanden, profiel 180/200 x 200 mm x 1000mm
MBI, GeoBasic, kleur grijs

tb5 — Opsluiting rijbaan en parkeervakken:
Trottoirbanden: Betontrottoirbanden, profiel 50X25/26 x 1000mm
MBI, GeoBasic, kleur grijs

ib — Inritblokken parkeerveld:
GeoBasic Inritblokken 65x20x30 + 65x20x30
aansluiting op 18/20 rechts + 65x20x50 aansluiting op 18/20 links, MBI

vb — Inritverloopband stoep:
GeoBasic Inritverloopbanden links 18/20x25 naar 20x12x100 +
middenstuk 20x12x100 + verloopband 18/20x25 naar 20x12x100 rechts, MBI

bm — Blokmarkering langsparkeren straatzijde:
Betonstraatstenen standaard keiformaat, 210x105x80mm MBI,
Type: Kleurenpalet GeoColor Excellent 4550 helderwit

pv — Markering parkeermatjes langsparkeren straatzijde:
Gridruittegel (16 vakken) 30x30x8cm, zwart
Afmetingen parkeermat: 0.90x3.30m
Overige bestratingen gelijk aan straat, halfsteensverband

l str — Parkeerveld parkeertuin:
Betonstraatstenen standaard keiformaat, 210x105x80mm MBI,
Type: Kleurenpalet GeoColor Excellent 4550 helderwit

op-10 — Opsluitbanden:
GeoColor Classic Opsluitbanden 20x10x100 cm, MBI

vz-op-10 — Verzonken opsluitbanden:
GeoColor Classic Opsluitbanden 20x10x100 cm, MBI

Drempel/verkeersplateau:
zie detail TO 06 blad x
- Stretto, keiformaat kleur 181 (antraciet) gecombineerd met keiformaat kleur 505 (wit)
- SV181: Stroomverband Stretto, keiformaat kleur 181 (antraciet) stroom-/halfsteensverband
- Keiformaat conform straten, keperverband

Afwateringsvoorzieningen

Rioleringsplan zie tekening: TO 03

Inspectie putten
- Zie tekening: TO 03

Bestaande inspectieput - aanpassen en blind maken
- Zie tekening: TO 03

Bestaande inspectie put - aanpassen en ophoogte brengen
- Zie tekening: TO 03

Straatkolk

h-sk — Straatkolk - hergebruik

Straatkolk te behouden

Beplantingen

Beplantingsplan, zie tekening: TO 04 (ter info: uitvoering werk derden)

Ac — Boom te behouden
boomsoorten
- Ac Aesculus carnea 'Baumanii'
- Ls Liquidambar styraciflua
- Lt Liriondendron tulpifera
- SJ Sophora japonica
- Tt Tilia tomentosa

Boom te verplanten
boomsoorten
- Tt Tilia tomentosa
Verplanting derden

Cb — Boom nieuwe aanplant
boomsoorten en maat 25-30

Boom nieuwe aanplant
Meerstammige bomen

Boomsoort:
- Ap Acer pseudoplatanus
- Al Amelanchier lamarckii
- Bp Betula pendula
- Bpa Betula papyfera
- CaRZ Coryllus avelanna 'Rote Zellernote
- Cb Carpinus betulus
- CsMF Cornus sanguinea 'Midwinter Fire'
- Ee Euonymus europaeus
- GtS Gleditsia triacanthos 'Sunburst'
- Ls Liquidambar styraciflua
- Pm Pinus mugo
- Pb Prunus 'The bride'
- Sj Sophora japonica
- Tt Tilia tomentosa

Haag
Fagus sylvatica
H - (hoogte)

Bodembedekkende heesters parkeervakken

Vaste planten border

Speelgazon

Bouwkundige constructies

Beplantingsplan, zie tekening:
TO 05 Detailtekeningen vijver en TO 06 Detailtekeningen

Waterbuffer met trap-/ tibune trede vijver
- Hoogte 20cm

t1 — Trappen vijver noord-zuid
- Gemetselde wangen
- Trede: Betonelementen-trede repeteer, Struyk Verwo o.g., 11cm hoogte

t1 — Trappen parkeren en park oost-west
- Gemetselde wangen
- Trede: Betonelementen-trede repeteer, Struyk Verwo o.g., 11cm hoogte

Terreinmeubilair

afval — Afvalbak + hondenpoep afvalbak

tap — Watertappunt WML (Limburgs drinkwater)
vanuit provincie

Zitelement muur:
Rough&Ready, Streetlife

Boomrooster:
Circles, buitenmaat, Buitenmaat Ø 2380mm x 36mm,
plantgat Ø 1400mm, 10mm nodulair gietijzer (GG40), Grijsen

Pergola:
Kassenbouw + houten lamellen, Hergebruik kas +
hergebruikt hout van kap bomen Treebeekplein.

Zitelement vijver:
Rough&Ready Curve Banken, lengte 6.00m
R&R-C200-60 + R&R-C200-60 + R&R-C-RBR-200 (rugleuning),
Louro Gamela FSC Hardwood, incl. verlichting in bank, Streetlife

L1 — Verlichting straat: idem noordzijdeTreebeekplein
Uitvoering: derden

L2 — Verlichting trapwang:
Conform verlichtingsplan

Verlichting park rond vijver conform verlichtingsplan

Verlichting pergola:
Conform verlichtingsplan
Uitvoering: derden

Zitelement vijver:
Rough&Ready Curve Banken, R&R-C200-60 + R&R-C200-60 +
R&R-C-RBR-200 (rugleuning),
Louro Gamela FSC Hardwood, incl. verlichting

Bebording

VRO7 J21 — Verkeerborden
- VRO7 Klaar-over
- J21 Waarschuwing voor kinderen
- C02 Eenrichtingweg, in deze richting gesloten
- C03 Eenrichtingweg

project	Treebeekplein
opdrachtgever	Brunssum
	Gemeente Brunssum
omschrijving	Plankaart (peilen, maten en materialenplan)
projectnr.	183
tek. nr.	TO 02.01 blad 3 van 3
fase	Bestek
datum	19-11-2020
schaal	1:200
wijziging	---
formaat	A0
getekend	KK

Ziegler | Branderhorst
stedenbouw en architectuur
Coolhoven 96a T +31(0)10 465 2036
3024 AG Rotterdam W zieglerbranderhorst.nl