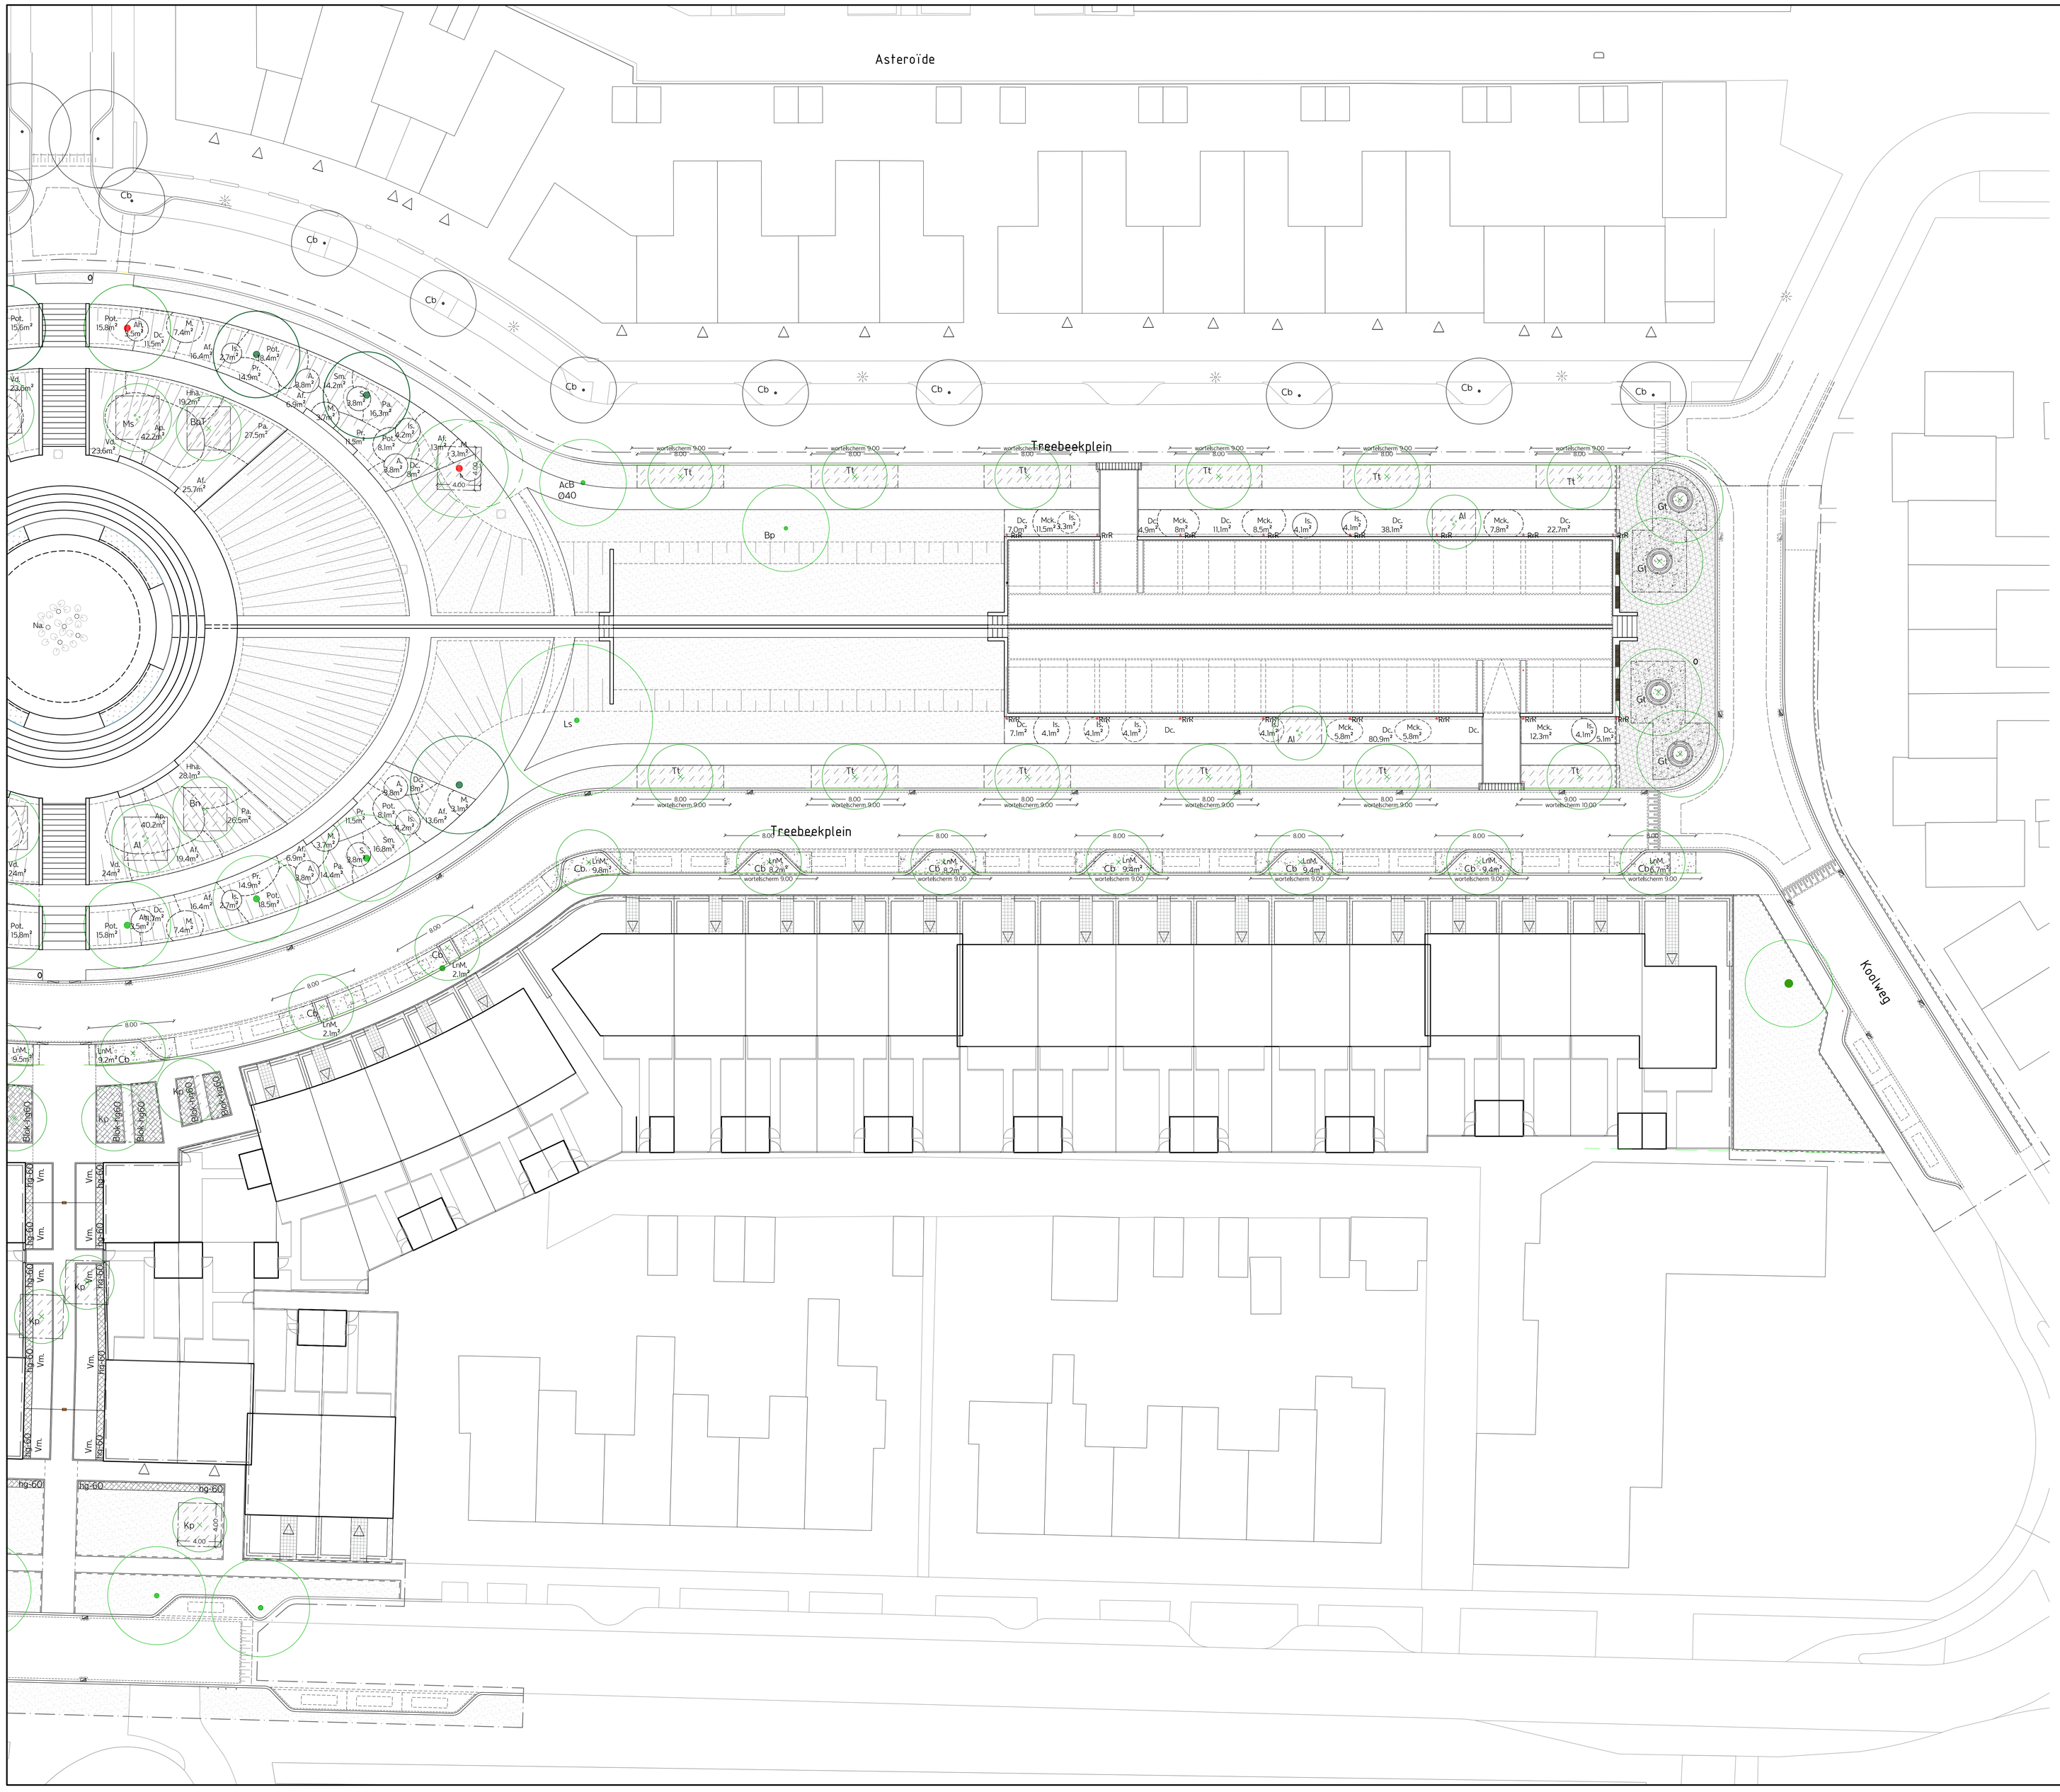

Verklaring

Toegankelijkheid & afstemming
- De veiligheid van de omwonende en medewerkers dient ten alle tijde de aandacht te hebben.
- De toegankelijkheid van de woningen en bedrijfspanden dienen veilig te worden ontsloten tijdens de werkzaamheden

Bestaande bomen
- In de nabijheid van alle te behouden bomen dient zorgvuldig gewerkt te worden.
- Handmatig uitvoeren grondwerk

Uitgangspunten tekeningen
- Maatvoering in meters (tenzij anders aangegegeven)
- Alle bestaande en nieuwe peilen tov N.A.P. (tenzij anders aangegeven)
- Situatie op basis van digitale inmeting in RD-coordinaten. BOOT, d.d xx-xx-2019
- Kabel- en leidingeninformatie op basis van Klic-orientatie melding, d.d. februari-2019
- Afwijkingen in hoogte, maatvoering en ondergrondse informatie direct melden aan de directie

Algemeen

Bebouwing met entree aanduidigen
Ter info:
- indeling tuinen ter indicatie
- hagen en erfafscheiding haag/ hedera

Profiellijnen en detailaanduidingen

Werkgrens

Plantplaatsverbetering

Bomen in verharding:
- Boomsubstraat Rhwi 1 in een laagdikte van 60 cm
- Randen plantplaats oprullen
- Conform detail

Bomen in beplantingen:
- Verbeteren plantplaats, laagdikte 60cm dmv het doorspitten/ doormengen van 50% Substrado BVV, o.g.
- Ondergrond doorspitten tot een diepte van 50cm
- Randen plantplaats oprullen

Wortelschermen

Beplantingen

Beplantingsplan, uitvoering derden coördinatie/ afstemming conform bestek

Boom te behouden
boomsoorten - verzorgingssnoei
- Ac Aesculus carnea 'Baumanii'
- Ls Liquidambar styraciflua
- Lt Liriondendron tulpifera
- SJ Sophora japonica

Boom te verplanten
boomsoorten
- Tt Tilia tomentosa
Uitvoering derden

Boom nieuwe aanplant
boomsoorten en maat 25-30

Cb.	Carpinus betulus 'Fastigiata'	Zuilvormige Haagbeuk
Kp.	Koelreuteria paniculata	Chinese Vernisboom

Boomssorten en maat 35-40

Bt.	Betula nigra	Zwarte berk
BtT.	Betula pendula 'Tristis'	Treurberk
Cb.	Carpinus betulus 'Fastigiata'	Zuilvormige Haagbeuk
Tt	Tilia tomentosa	Linde

Boomssorten en maat 45-50

Gt.	Gleditsia triacanthos f. inermis	Valse Christusdoorn

Boom nieuwe aanplant
Meerstammige bomen:
Maat: 300-350, minimaal 5 stammen

Al	Amelanchier lamarckii	Amerikaans krenteboompje
Ms.	Magnolia x soulangeana	Magnolia

Haag - inclusief plantplaatsverbetering beukengrond, laagdikte 40cm
Fagus sylvatica
H -60. 7st per strekkende meter in dubbele rij
Blok-H60. blokhaag 11st/m²

Bodembedekkende heesters parkeervakken
LnM. Lonicera nitida 'Maigrun' 20/25. 5 st/m²

Borders - Vaste planten:

Code:	Latijnse naam	maat	aantal/m²
Ah.	Aruncus Horatio	C2	3 st/m²
Af.	Aster frikartii 'Monch'	P9	7 st/m²
Dc.	Deschampsia cespitosa	P9	7 st/m²
Is.	Iris sibirica	P9	11 st/m²
McK/M	Molinia caerulea 'Karl Foerster'	C2	3 st/m²
Pa.	Persicaria amplexicaulis 'Orange Field'	P9	7 st/m²
Pr.	Phlomis russeliana	P9	5 st/m²
Pot.	Pennisetum orientale 'Tall Tails'	P9	5 st/m²
So.	Sanguisorba officinalis	P9	7 st/m²
Sm.	Sedum 'Matrona'	P9	7 st/m²
Vm.	Vinca major	P9	7 st/m²

Vaste planten vakken in talud - Strooiplanten in een grid aanbrengen over het gehele vak (exclusief de Molinea vakken)

33%	Allium spaerocephalon 'Purple sensation'	P9	3 st/pol
33%	Verbena bonariensis	P11	1 st/pol
33%	Tulipa 'Black knight'	12/+	10 st/pol

Borders - Heestervakken

Code:	Latijnse naam	maat	aantal/m²
Ap.	Aesculus parviflora	50/60	1 st/m²
Hha.	Hedera helix 'Arbori Compact'	20/25	7 st/m²
Vd.	Viburnum davidii	40/50	3 st/m²

Oeverplanten - in mix aanbrengen per soort minimaal 3 planten

40%	Iris pseudacorus	p9	7 st/m²
35%	Lythrum salicaria 'Robin'	p9	8 st/m²
25%	Typha latifolia	p9	5 st/m²

Na. Nymphaea alba mand 50l. 1st/mand

Klimplanten
- Rosa rambling 'Rector' maat 3.00-3.50m

Speelgazon

project	Treebeekplein
	Brunssum
opdrachtgever	Gemeente Brunssum
omschrijving	Beplantingsplan
	beplantingen en plantplaatsverbetering

Ziegler | Branderhorst
stedenbouw en architectuur
Coolhaven 96a
3024 AG Rotterdam
T +31(0)10 465 2036
W ziegler&branderhorst.nl

projectnr.	1843
tek. nr.	TO 04 blad 2 ovn 2
fase	Bestek
datum	19-11-2020
schaal	1:200
wijziging	-- --
formaat	A0
getekend	KK