




Doorsnede C-C': Vergraven taluds en te behouden bomen

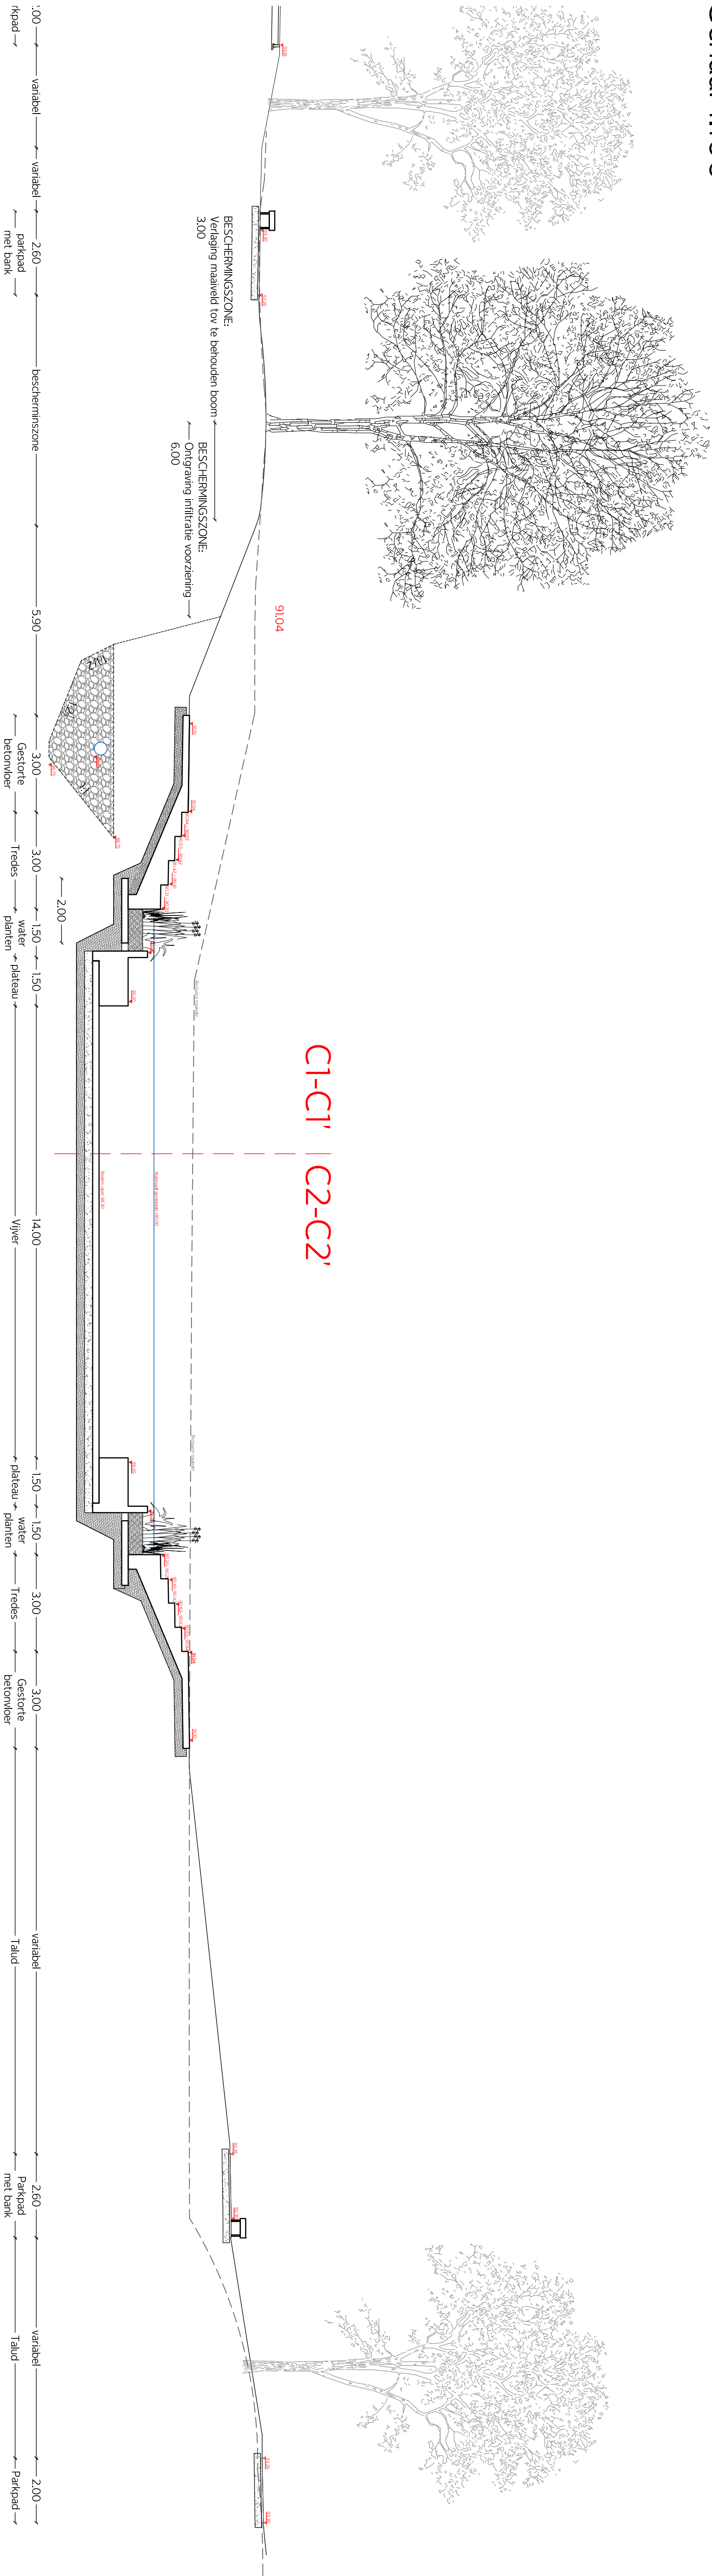

Doorsnede C1-C1': Vergraven taluds en te behouden bomen

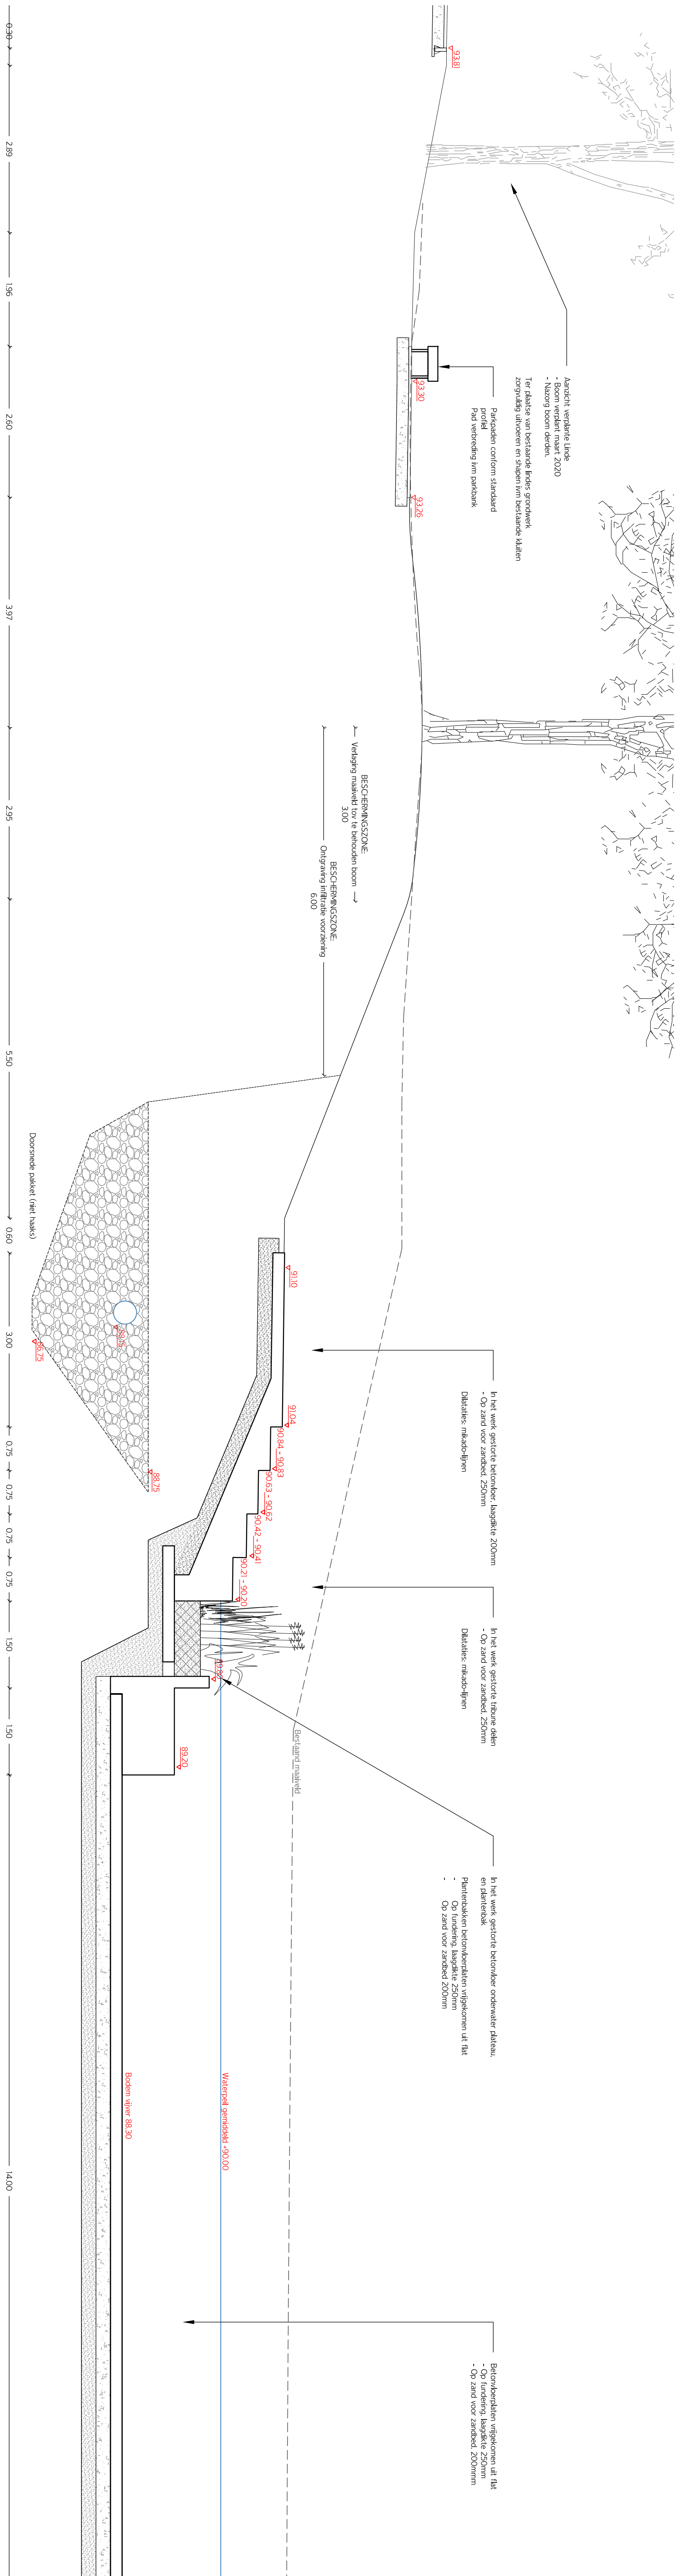

Doorsnede C2-C2': Vergraven taluds en te behouden bomen

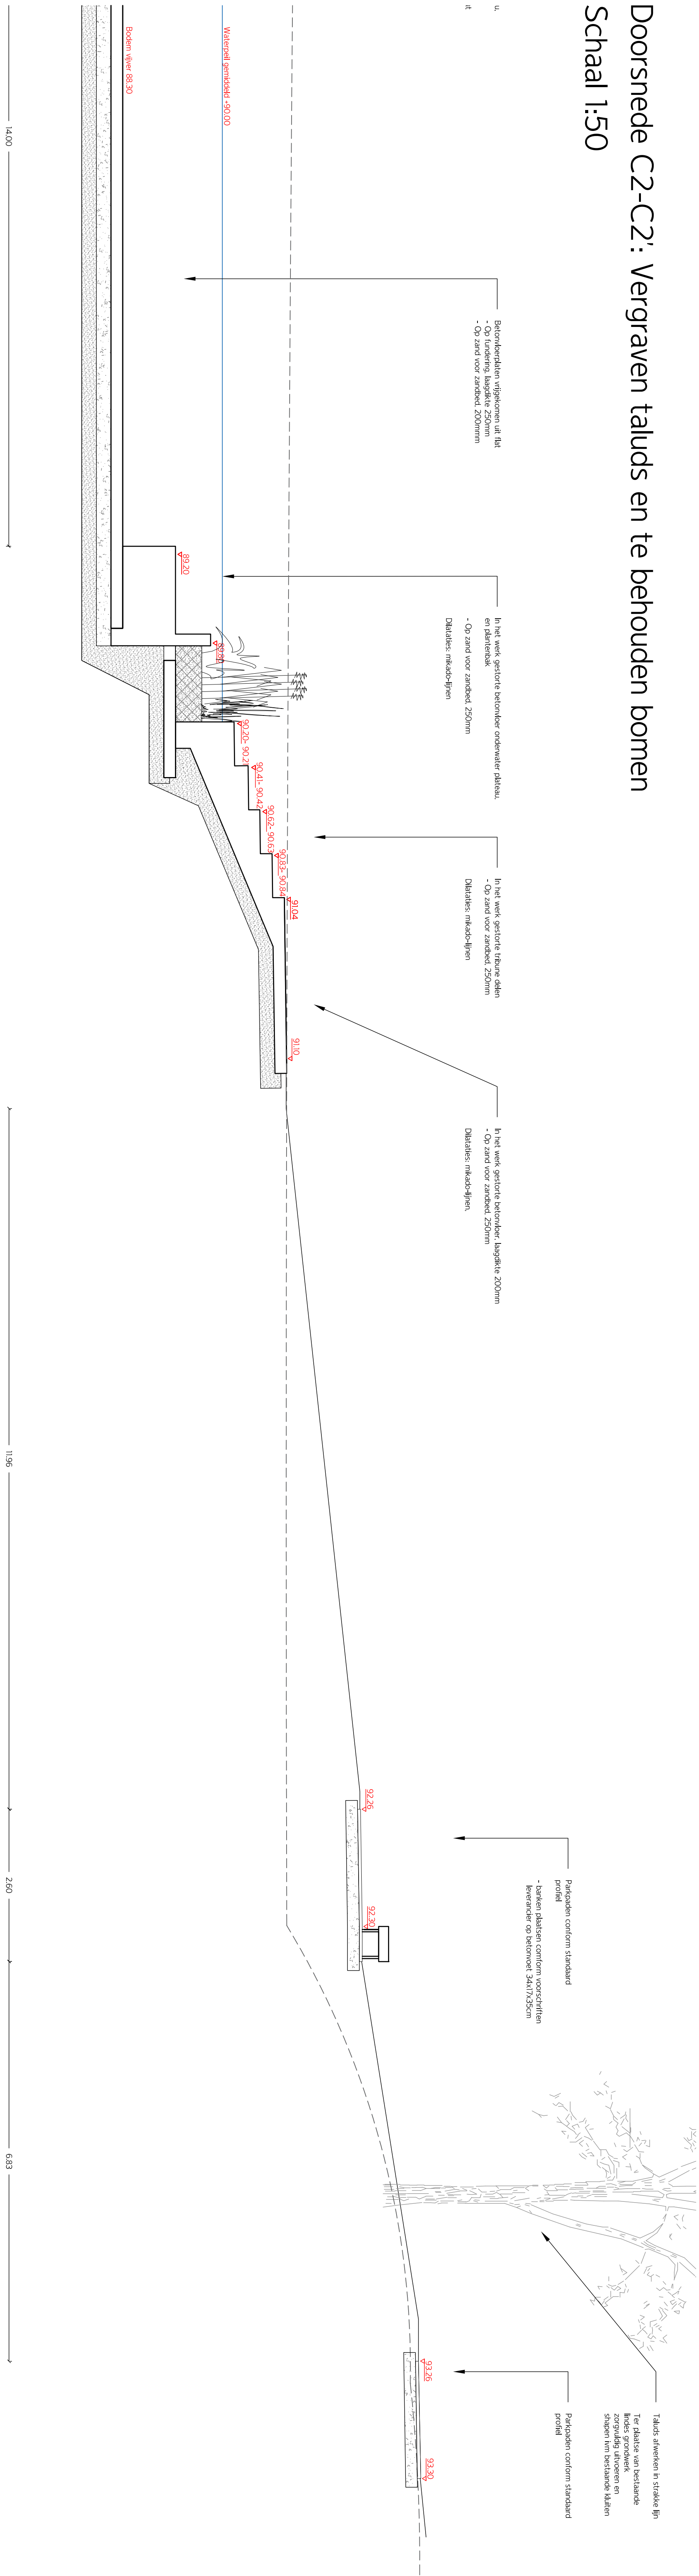[illegible]