




Profiel 1-1': Uranusstraat

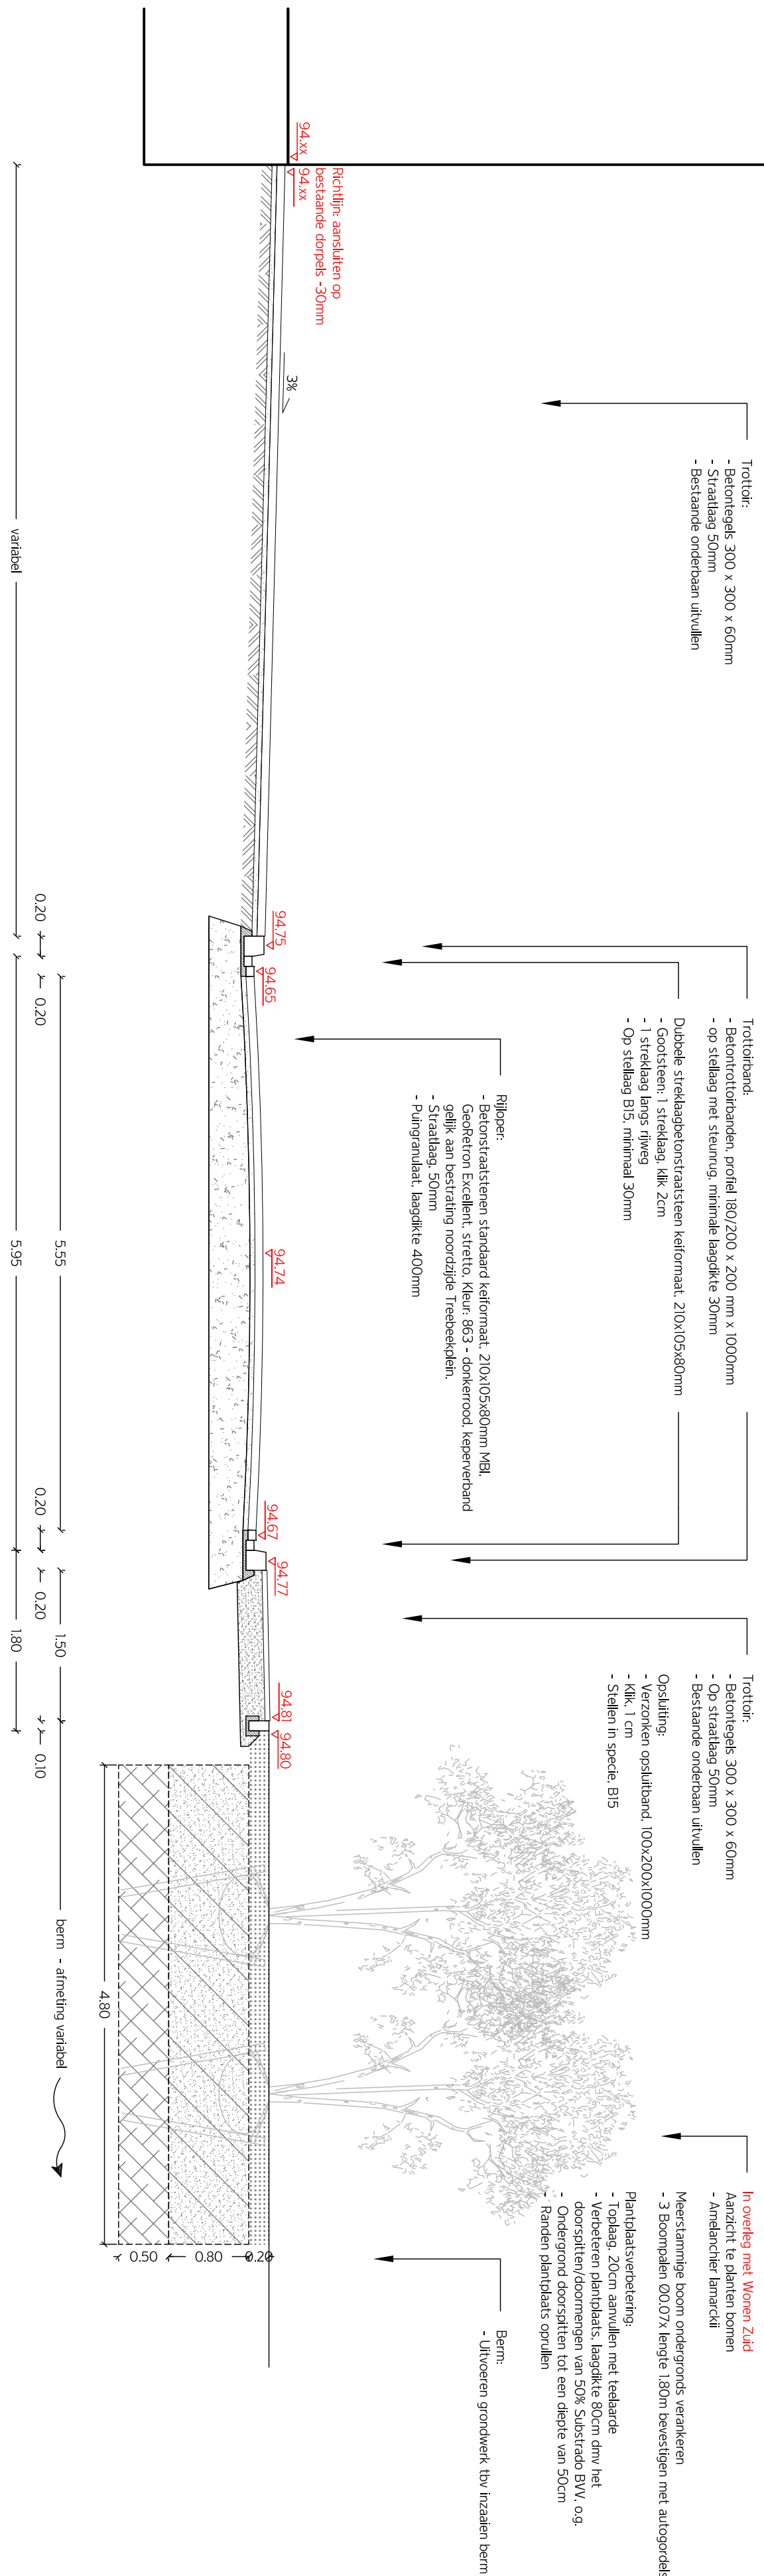


Profil 2-2': Bomenplein

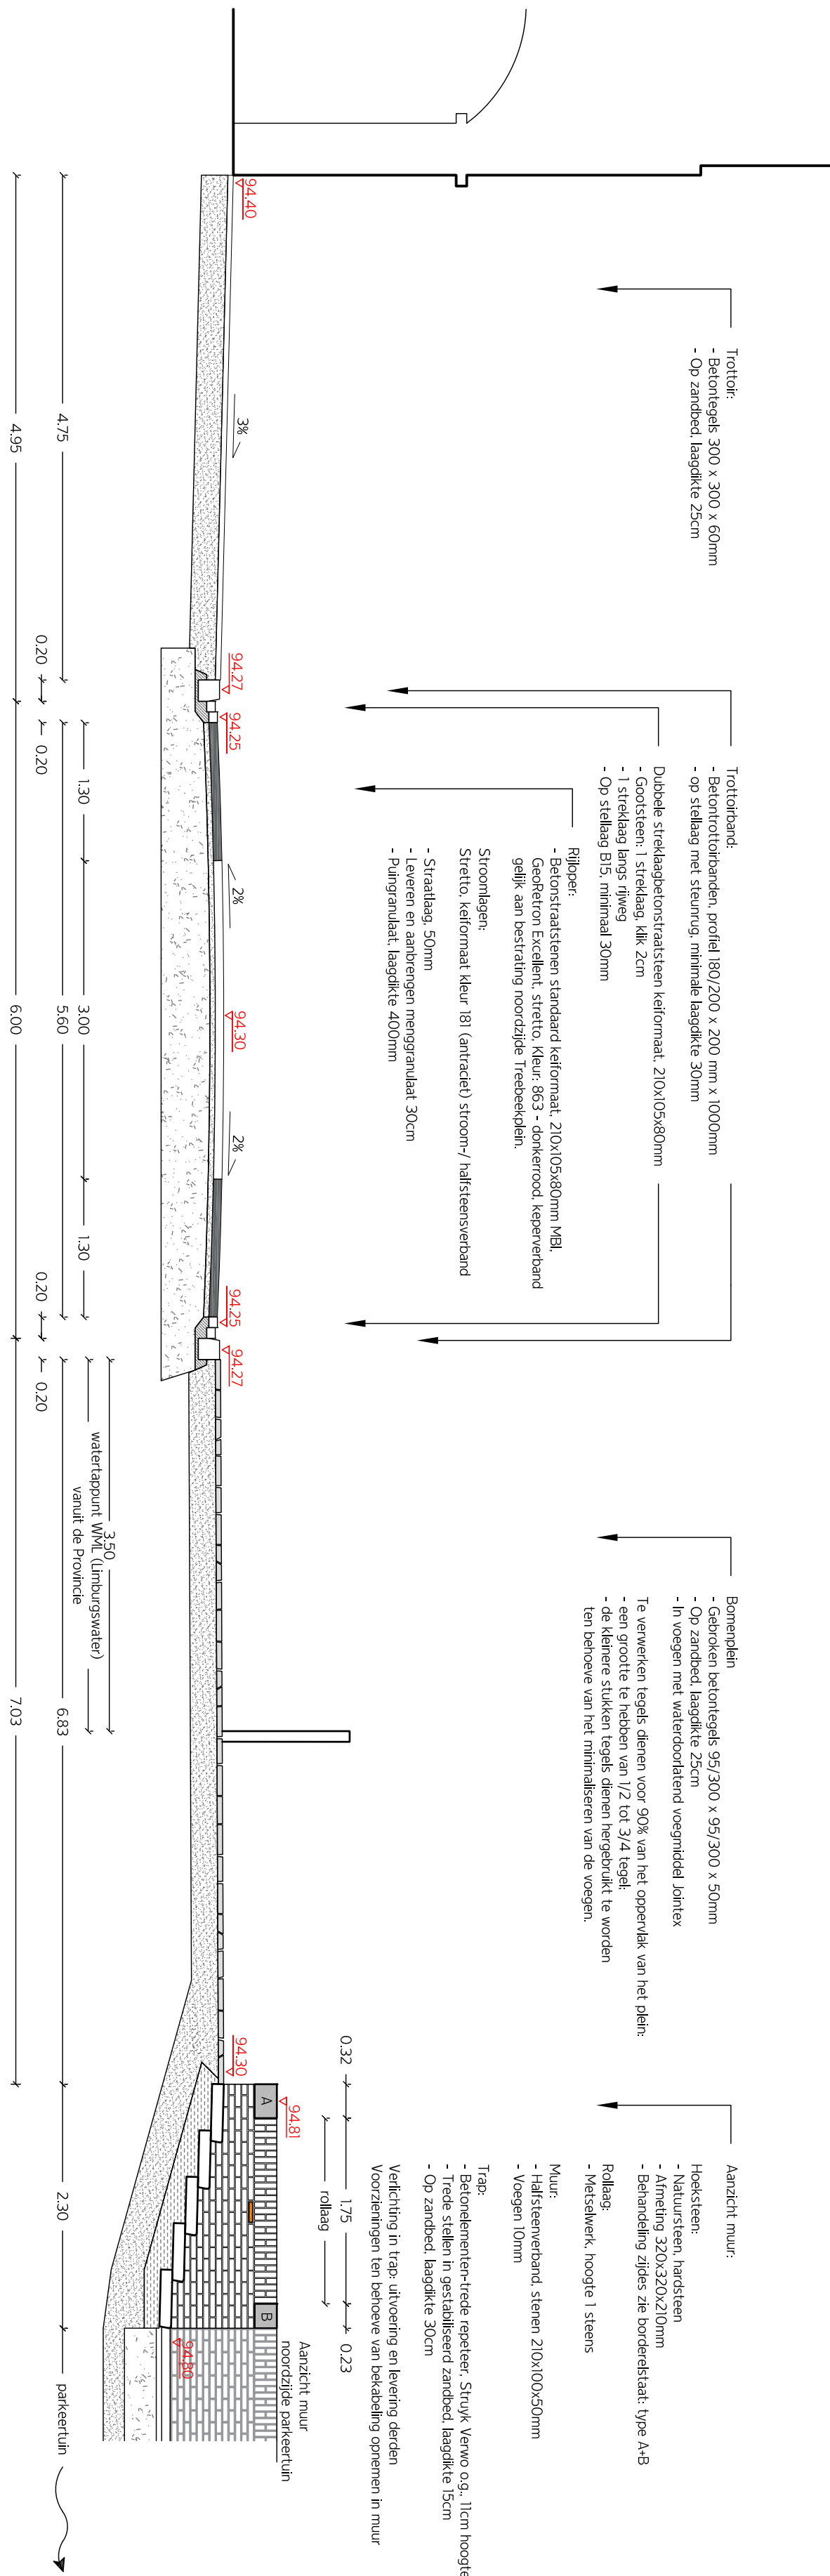



Profiel 3-3': Bomenplein

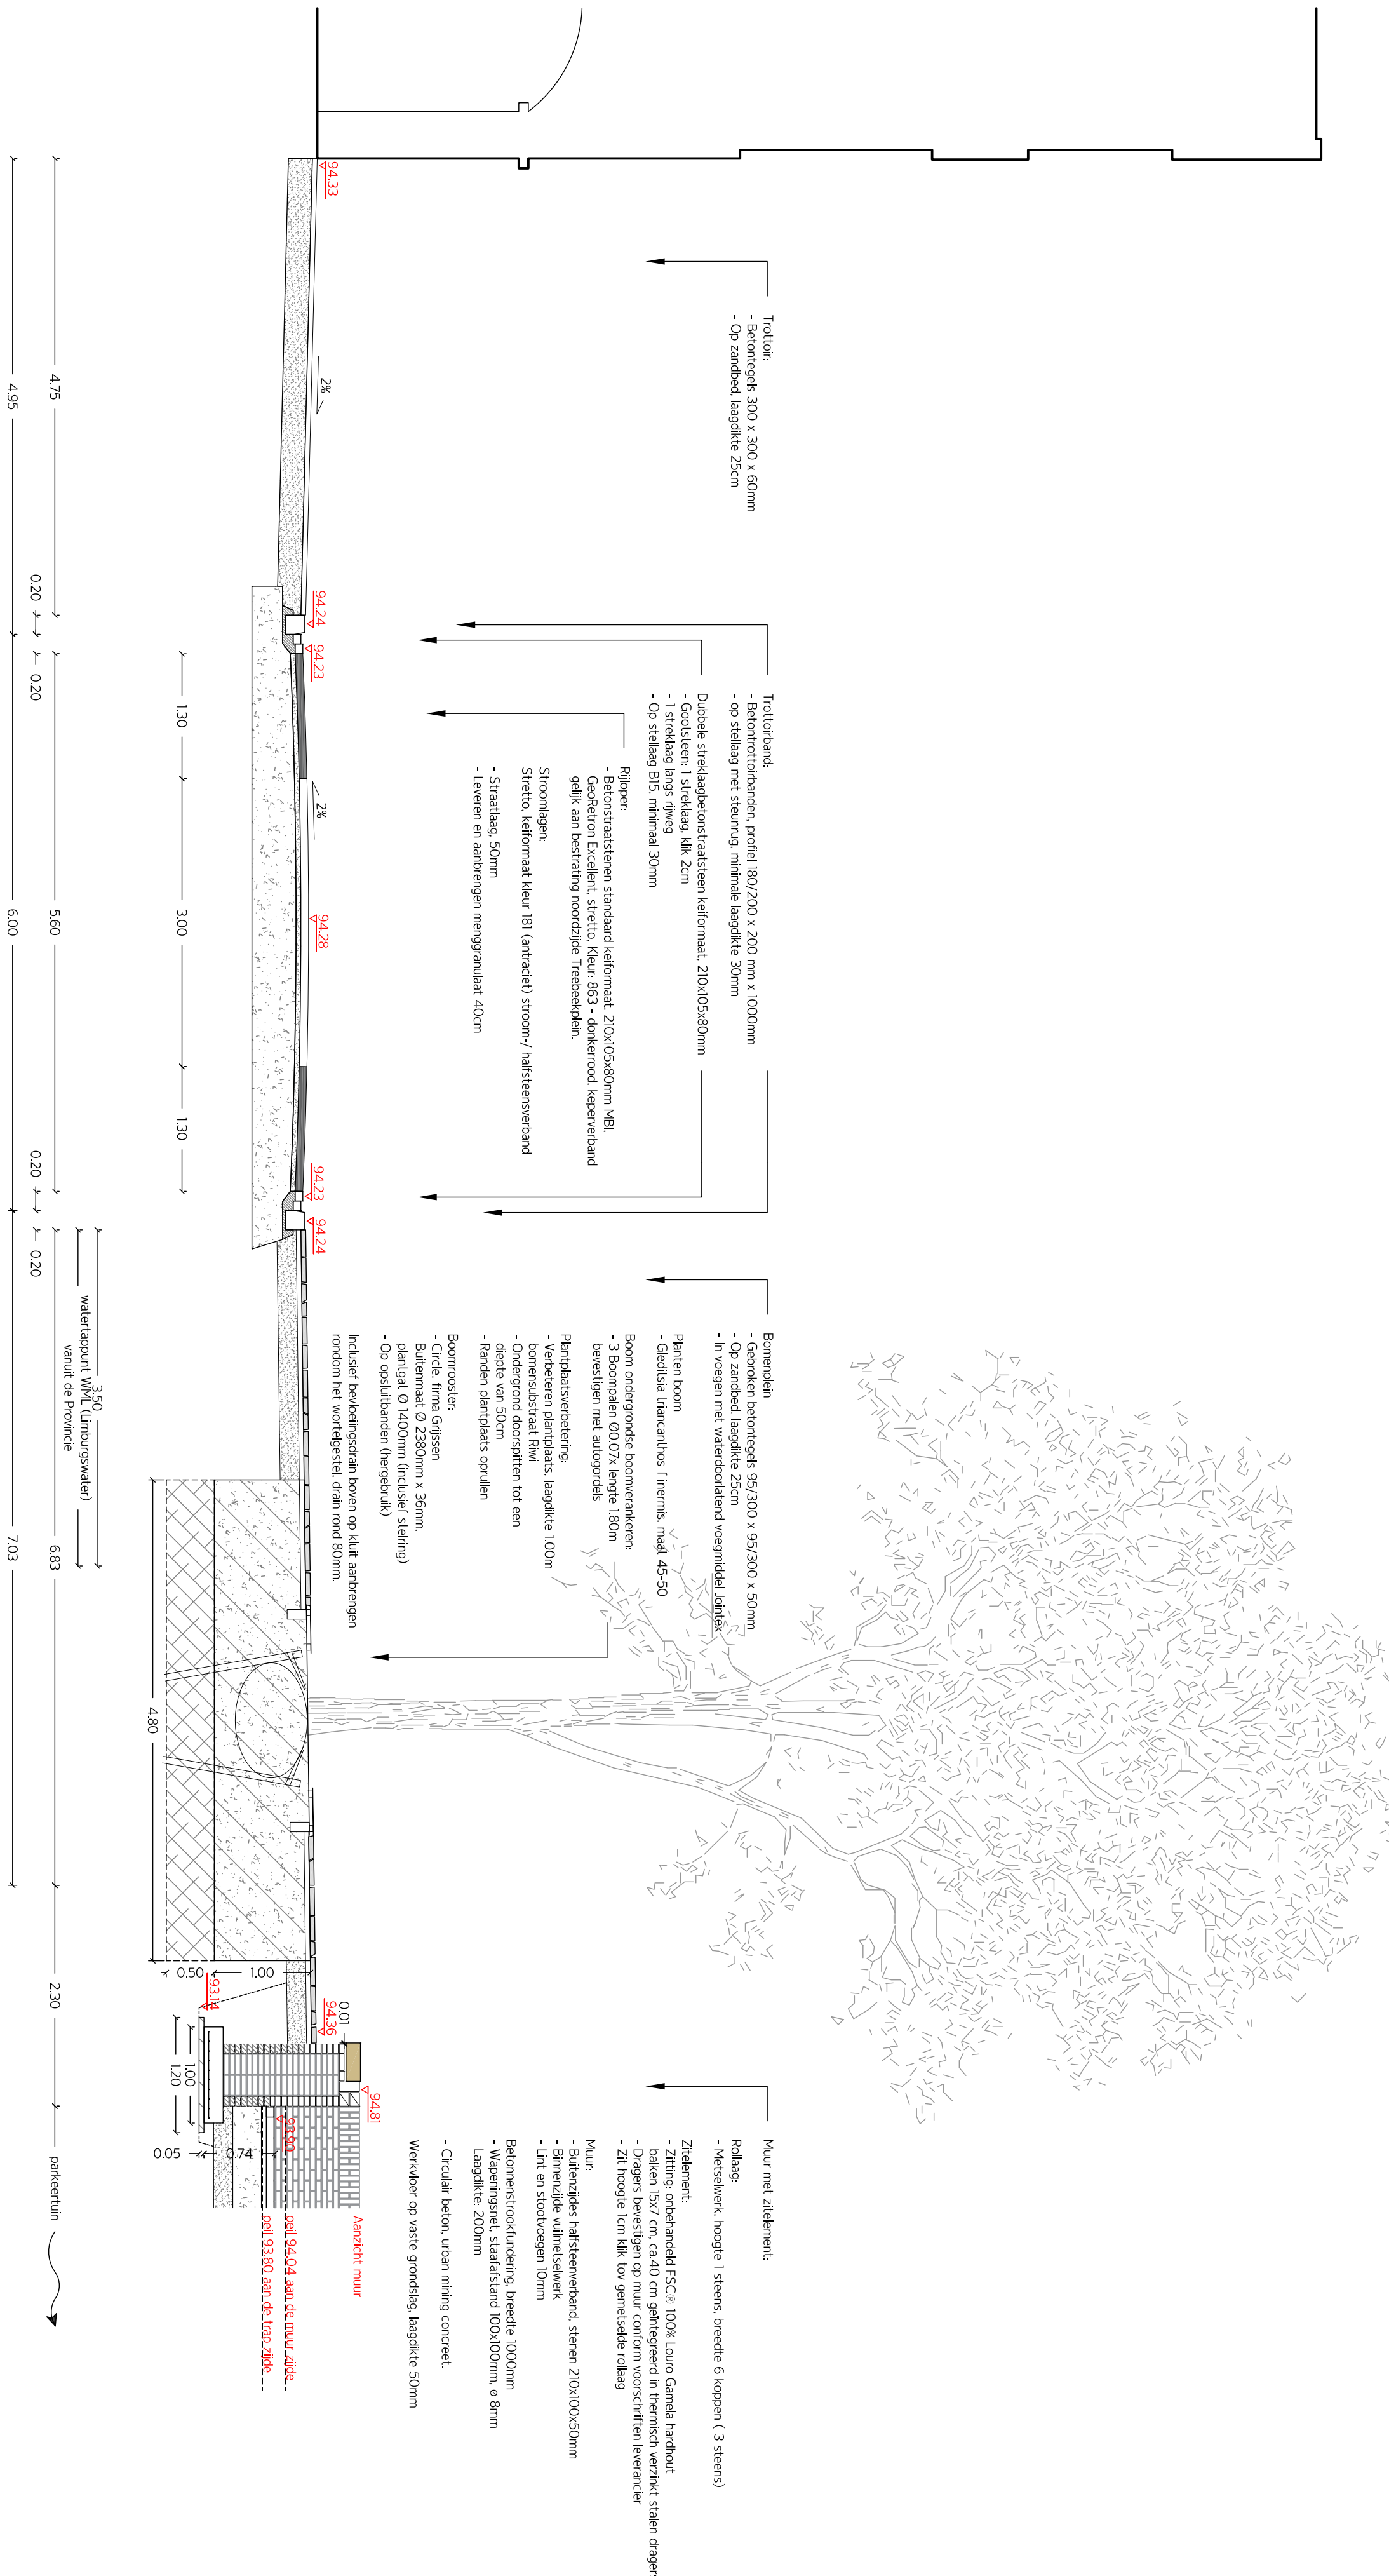

Maatvoering en peilen parkeertuin (westzijde)

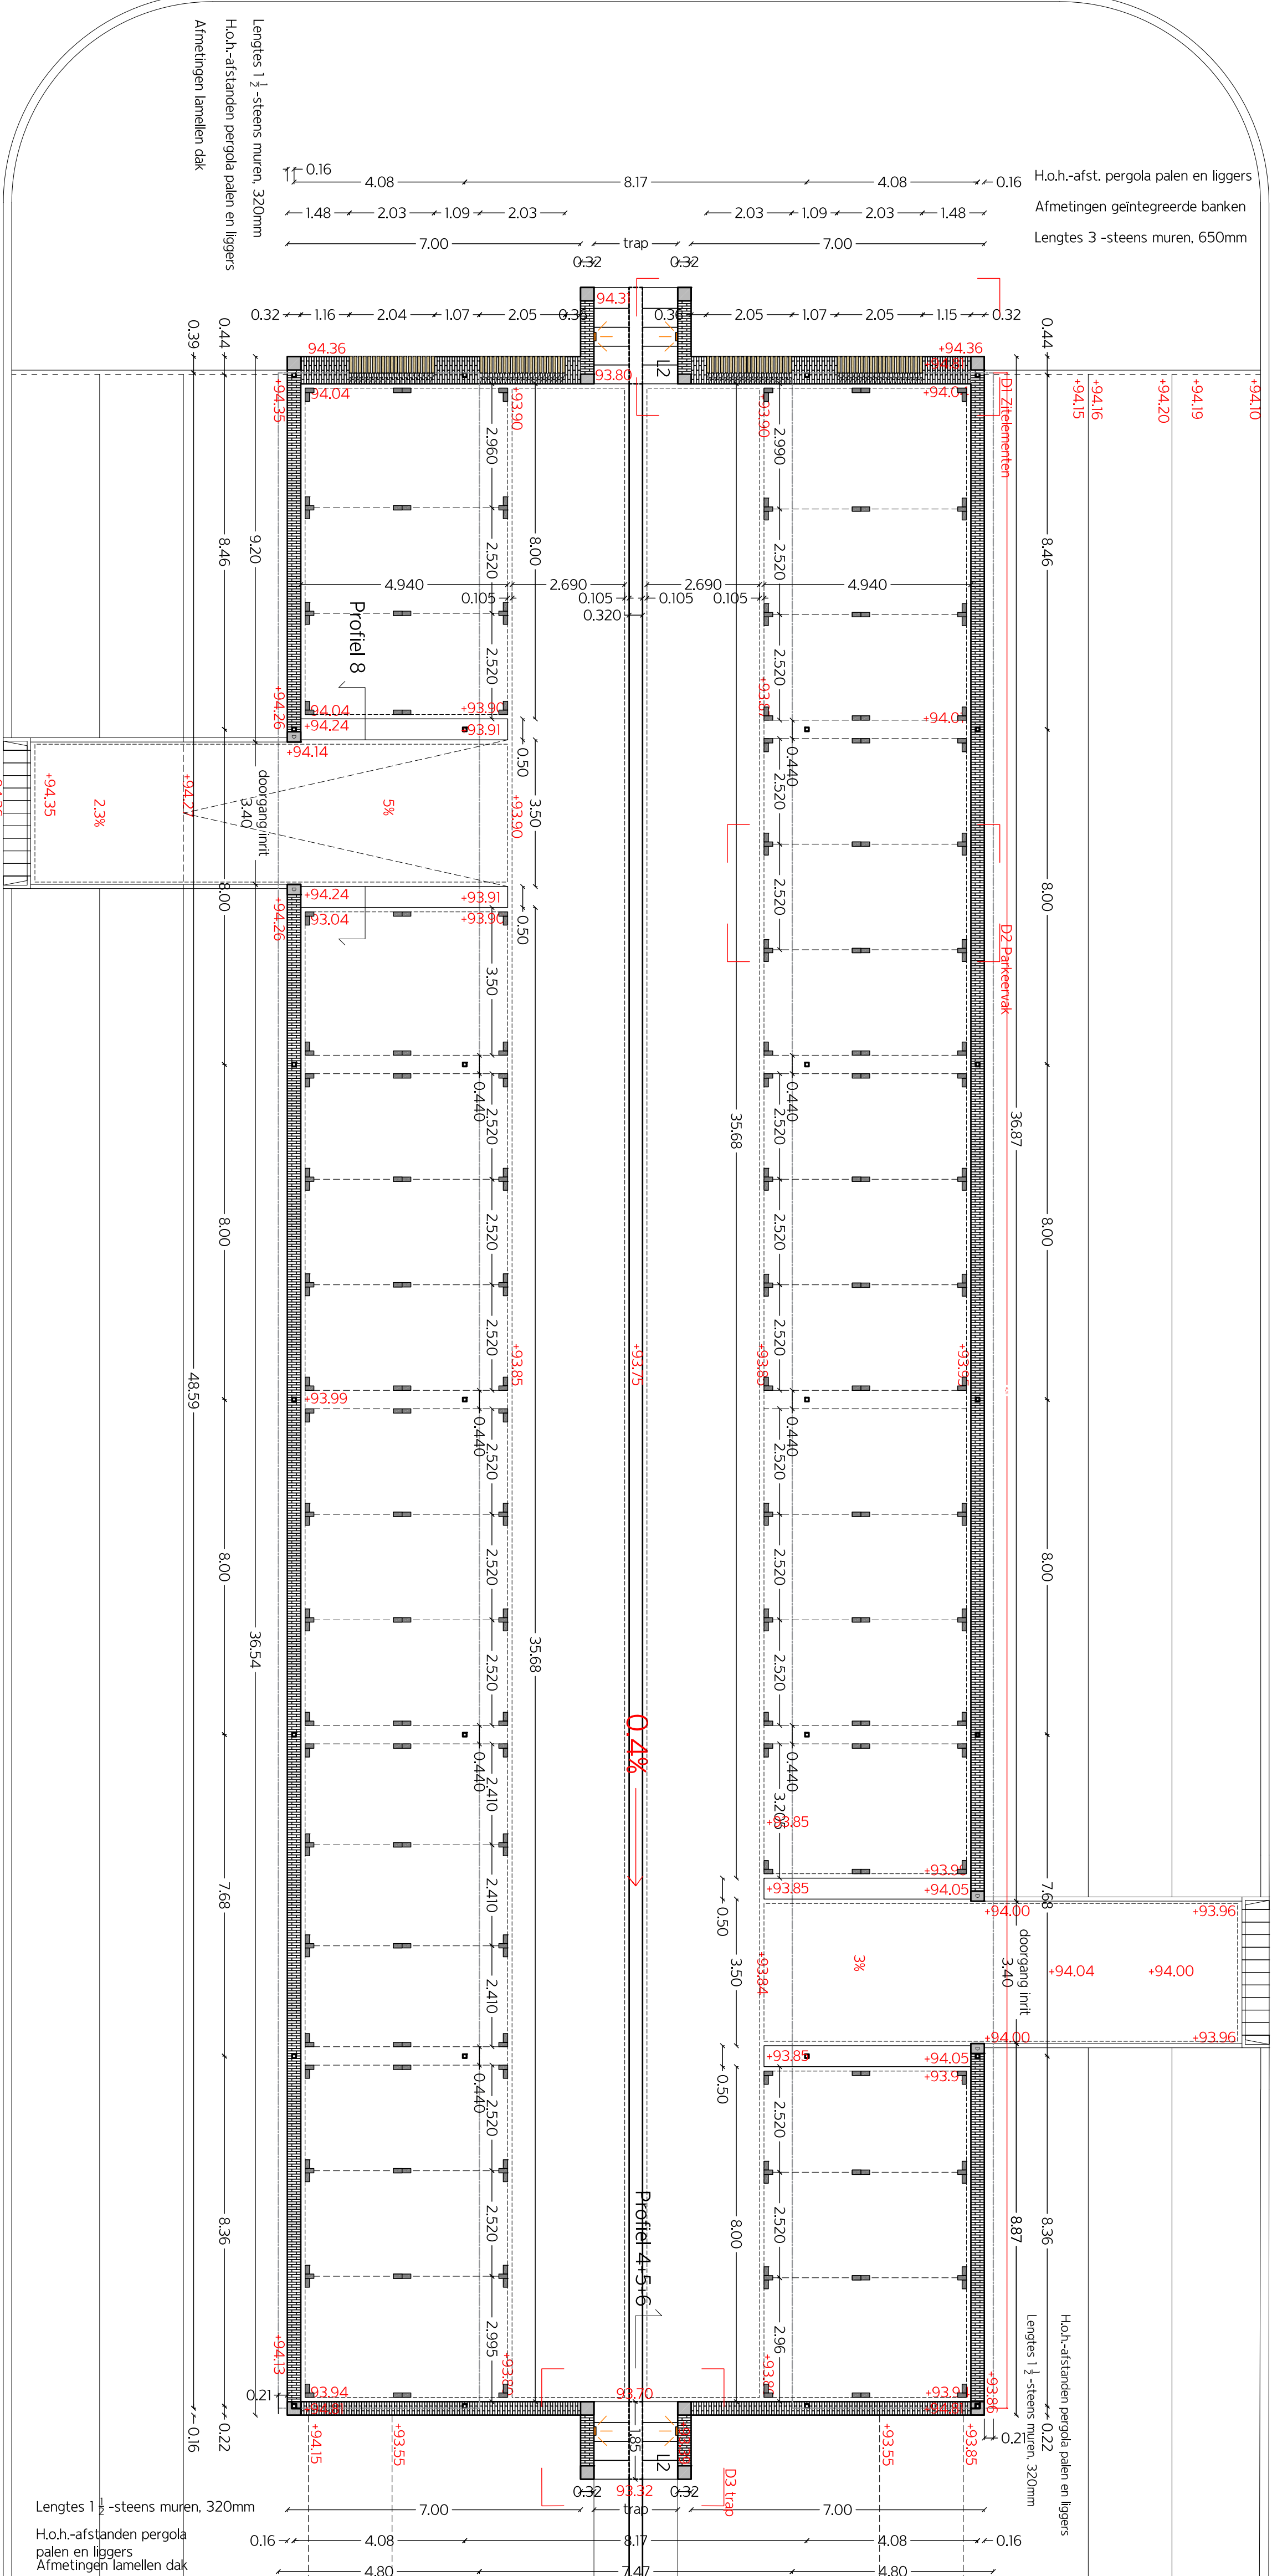

Detail 1: Bovenaanzicht zitelement

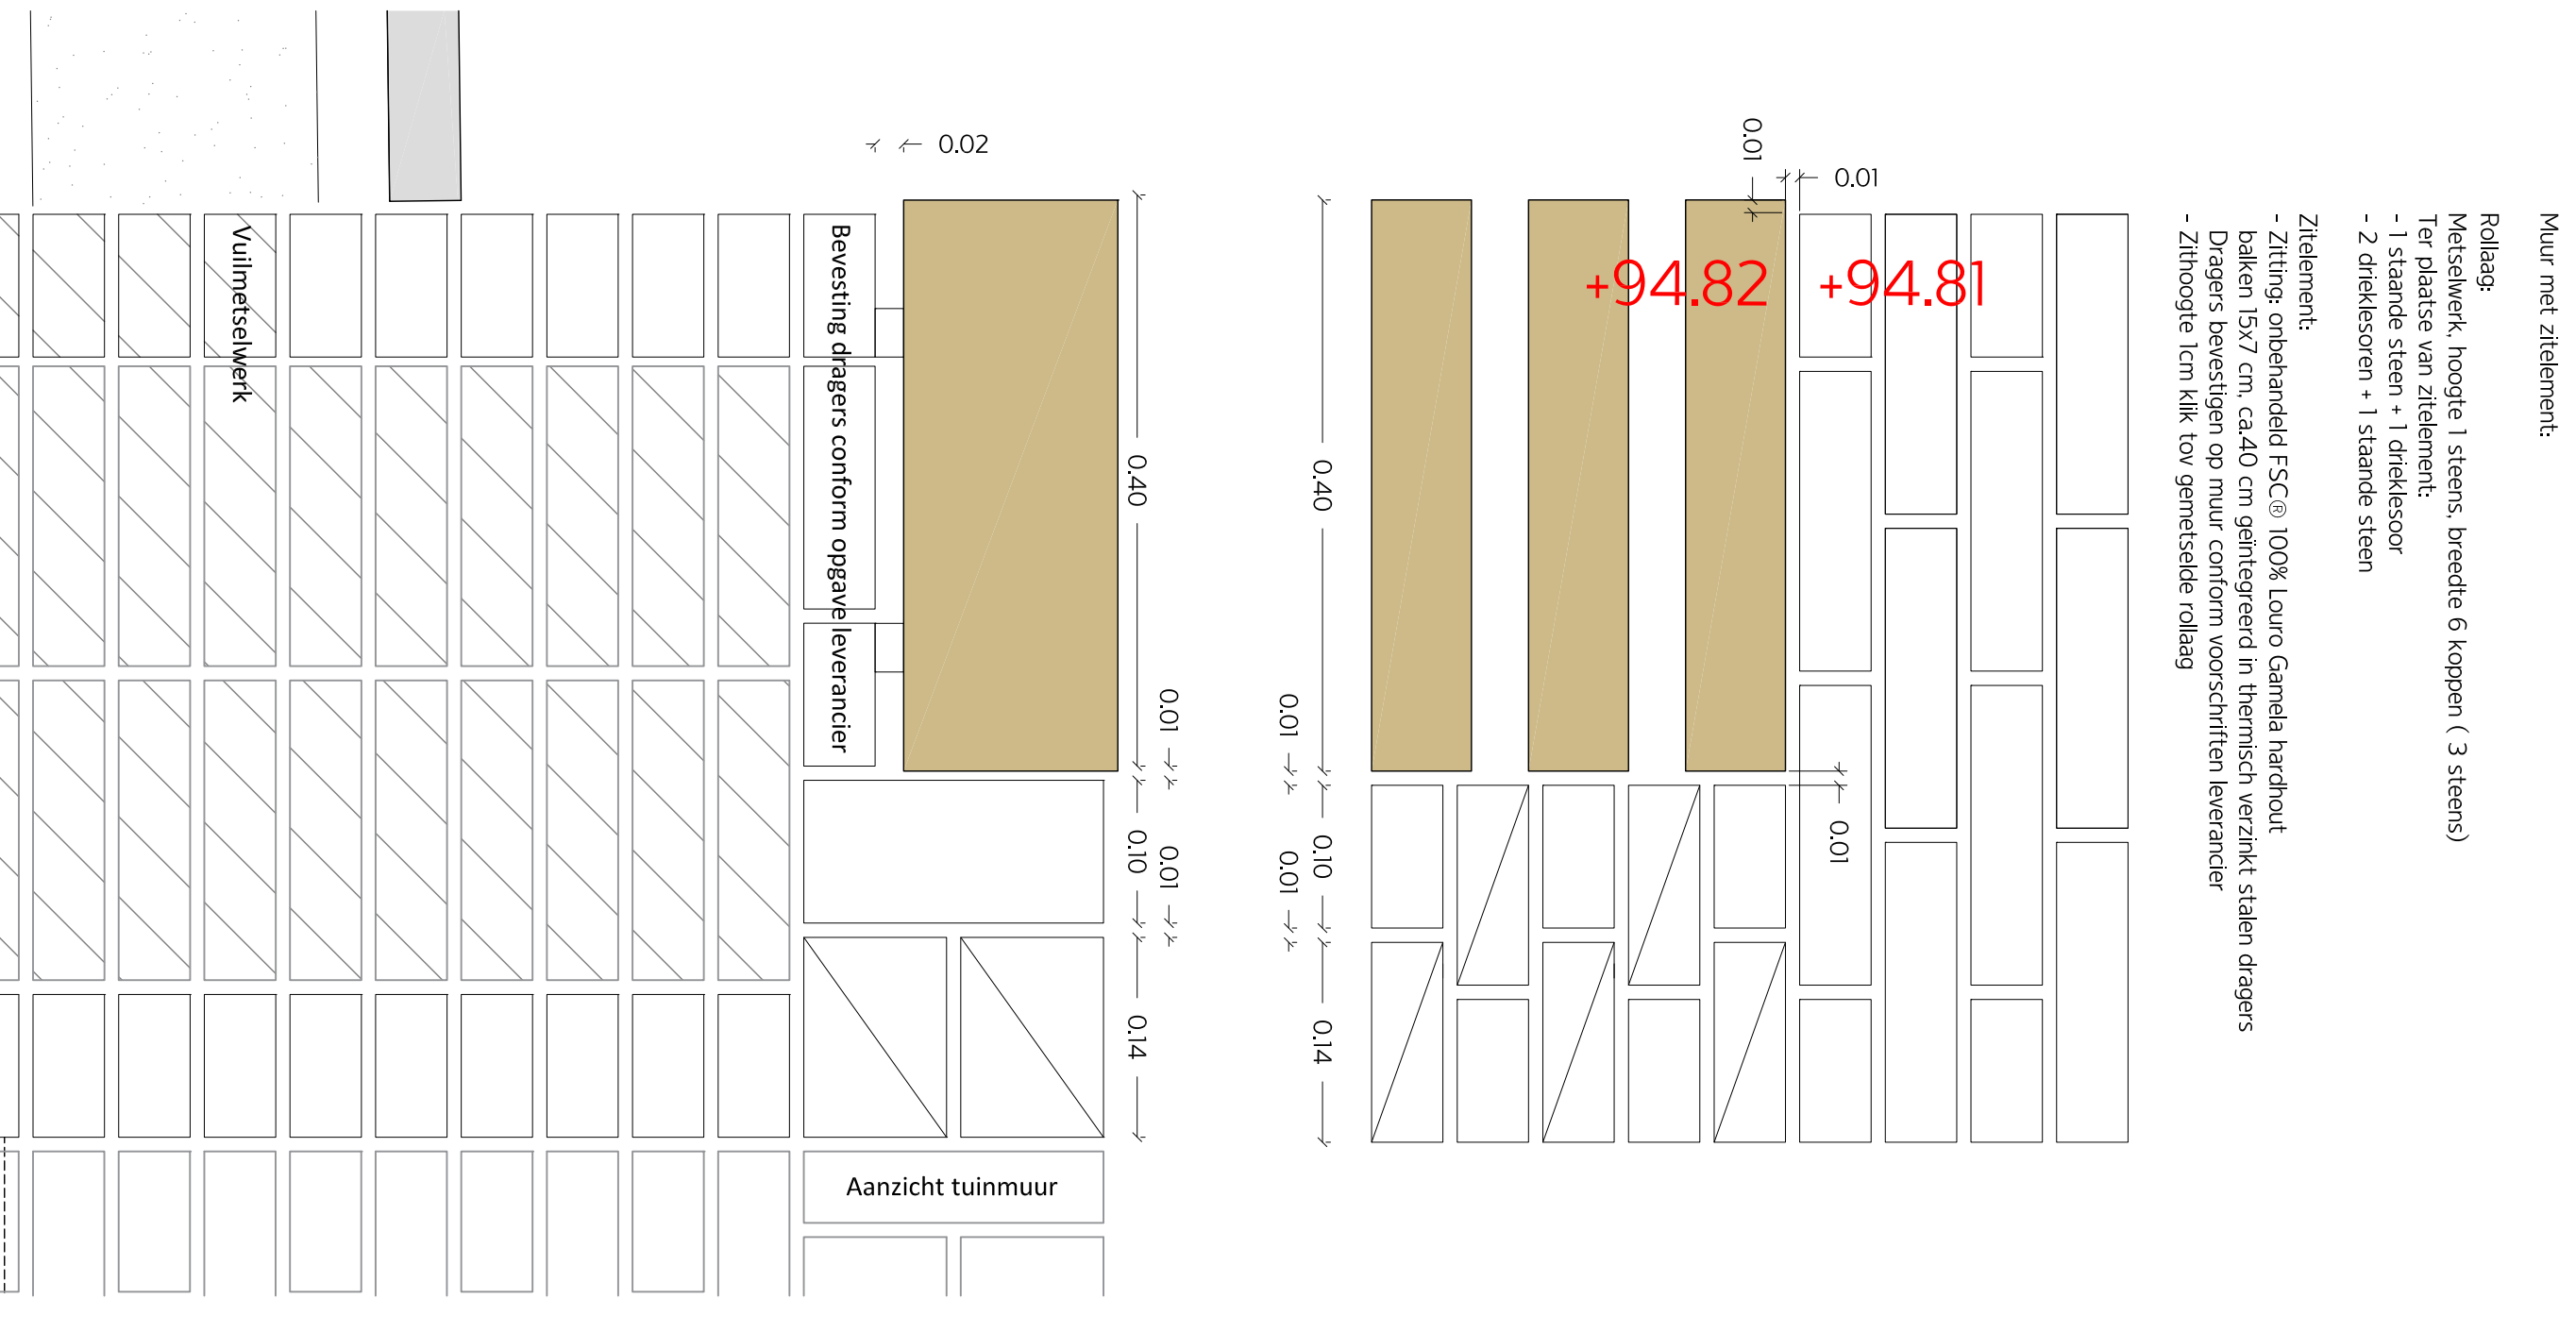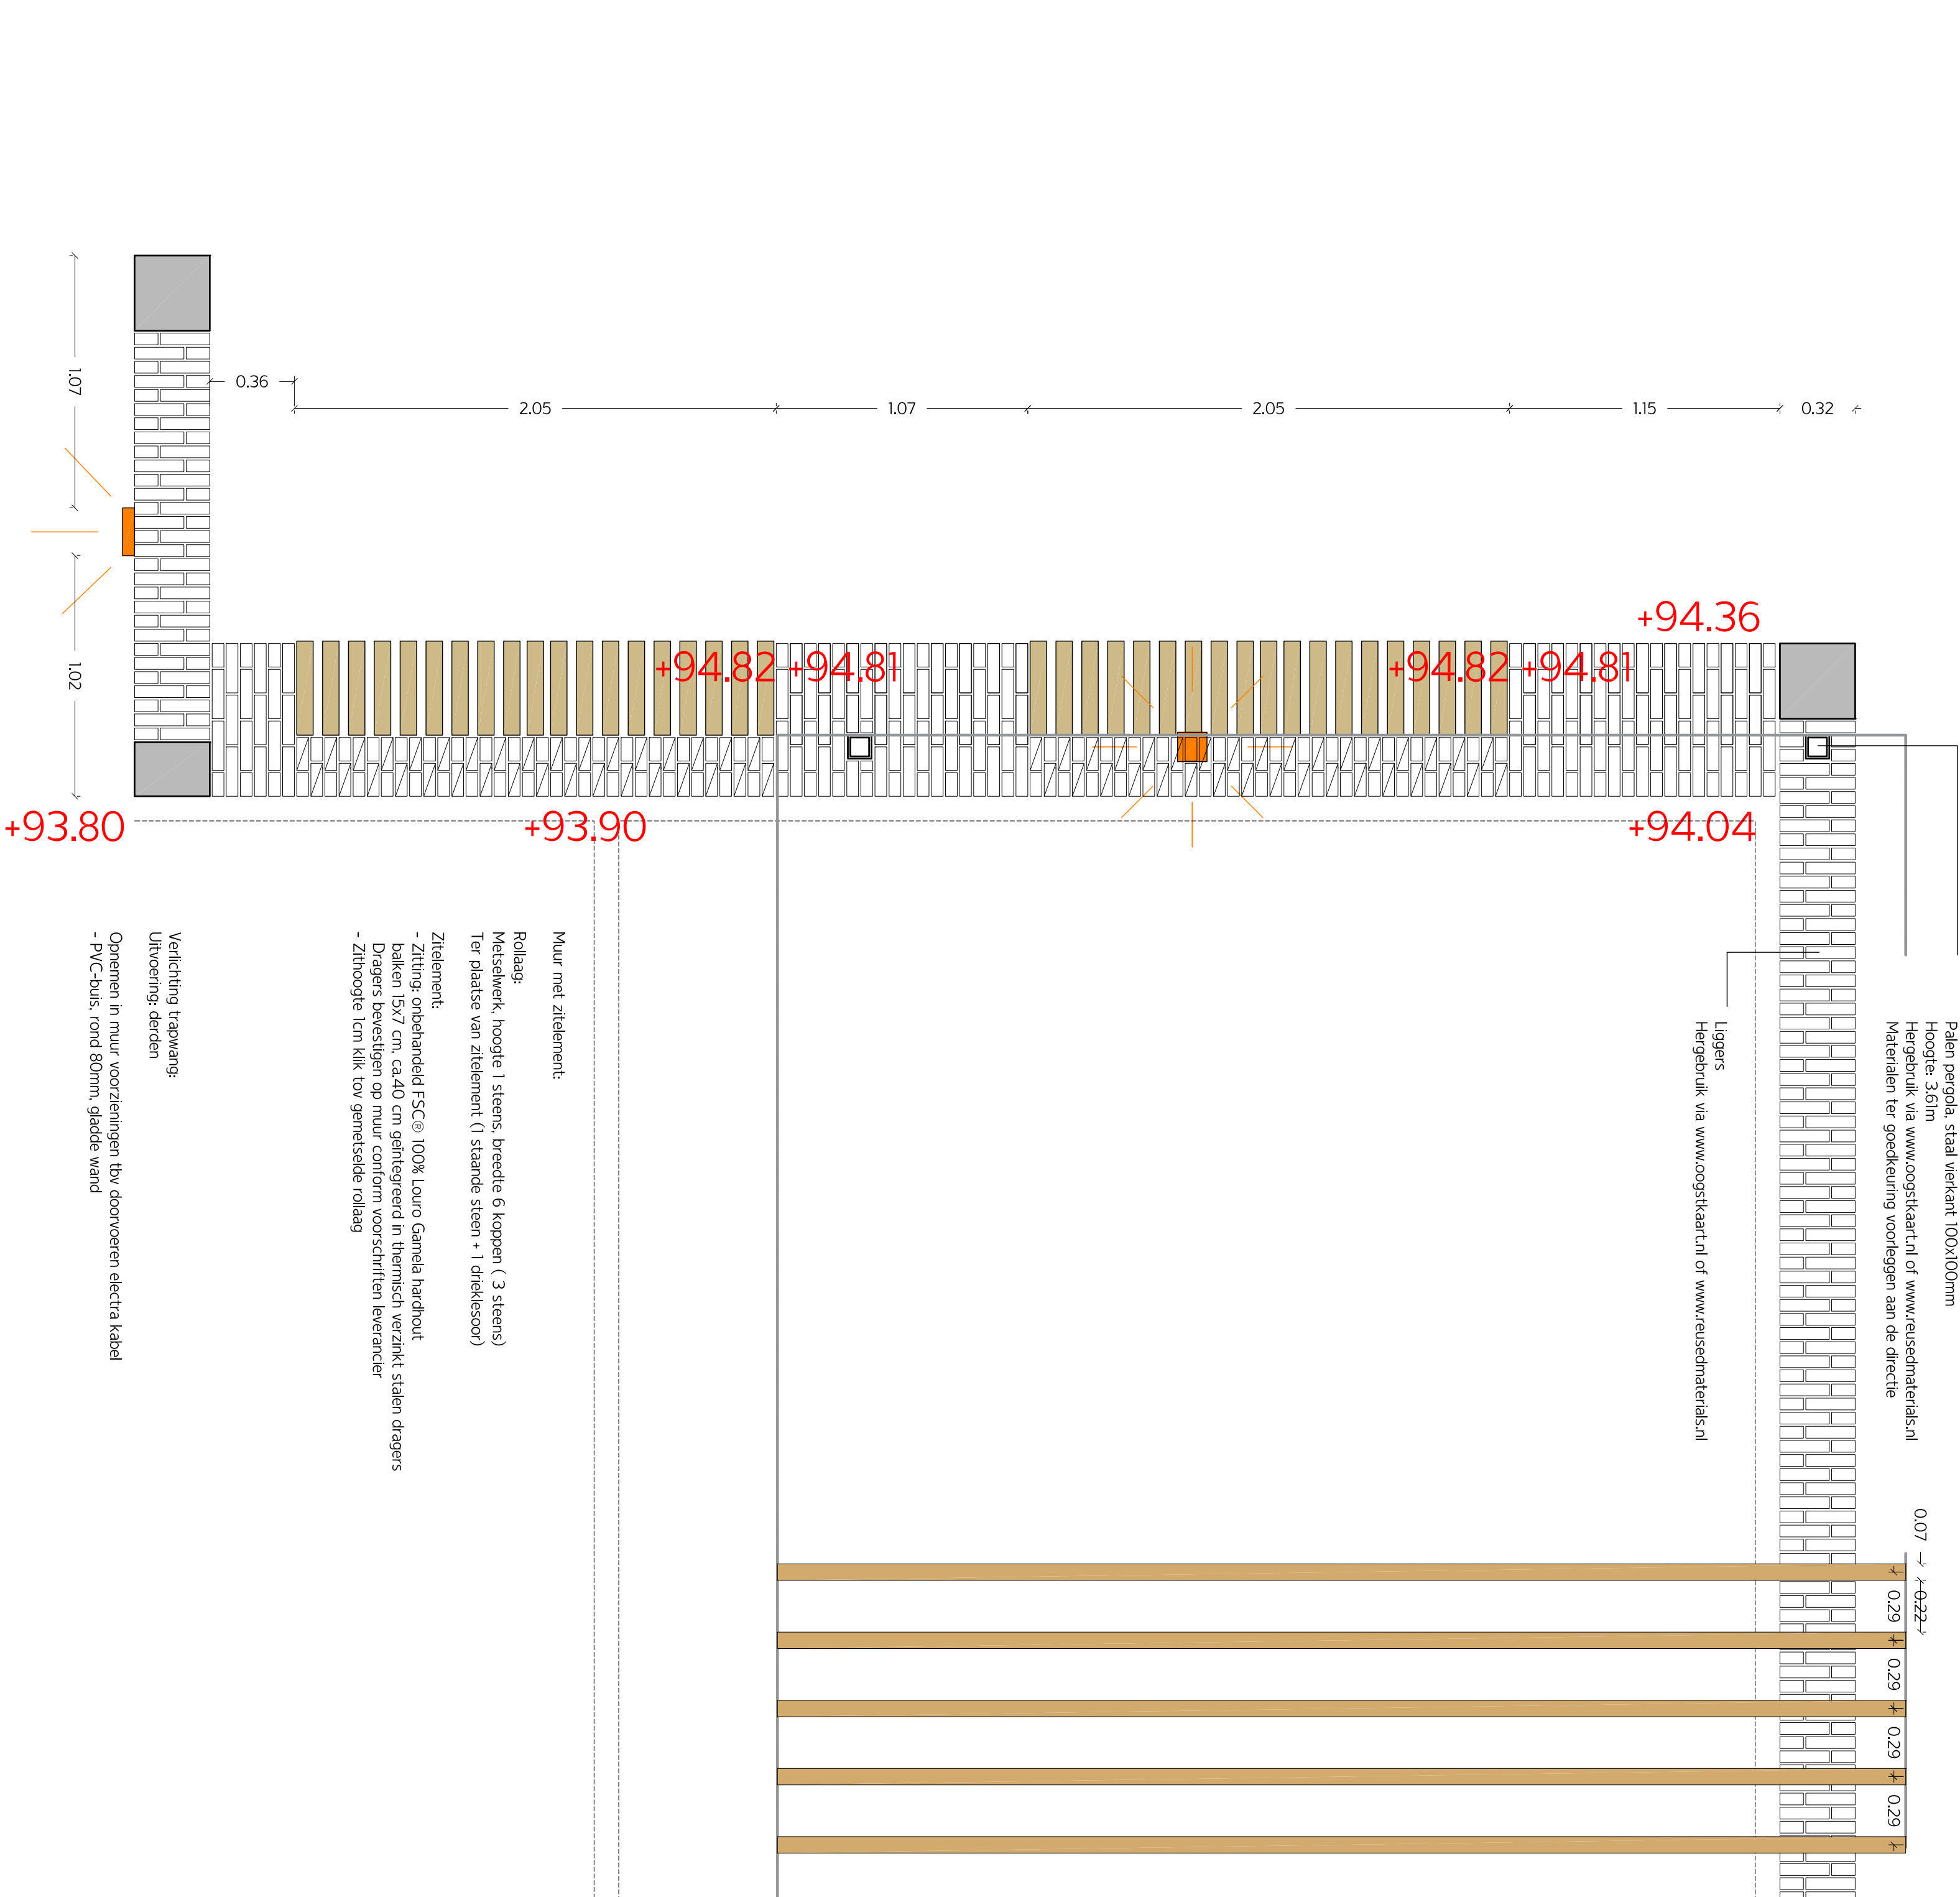

project	Ziegler Brandhorst
treebeekplein	stedebouw en architectuur
brunssum	+31(0)6 466 202 00
gemeente brunssum	aan de wijk 1, 1115
opdrachtgever	Stad de Bitterzoet, Wijk
ontwerp	18.3
realisatie	19-11-2020
ontzetting	afgepurd
profielen en details	getekend
	KOK
	A.O.