




Detail 2: Bovenaanzicht parkeren

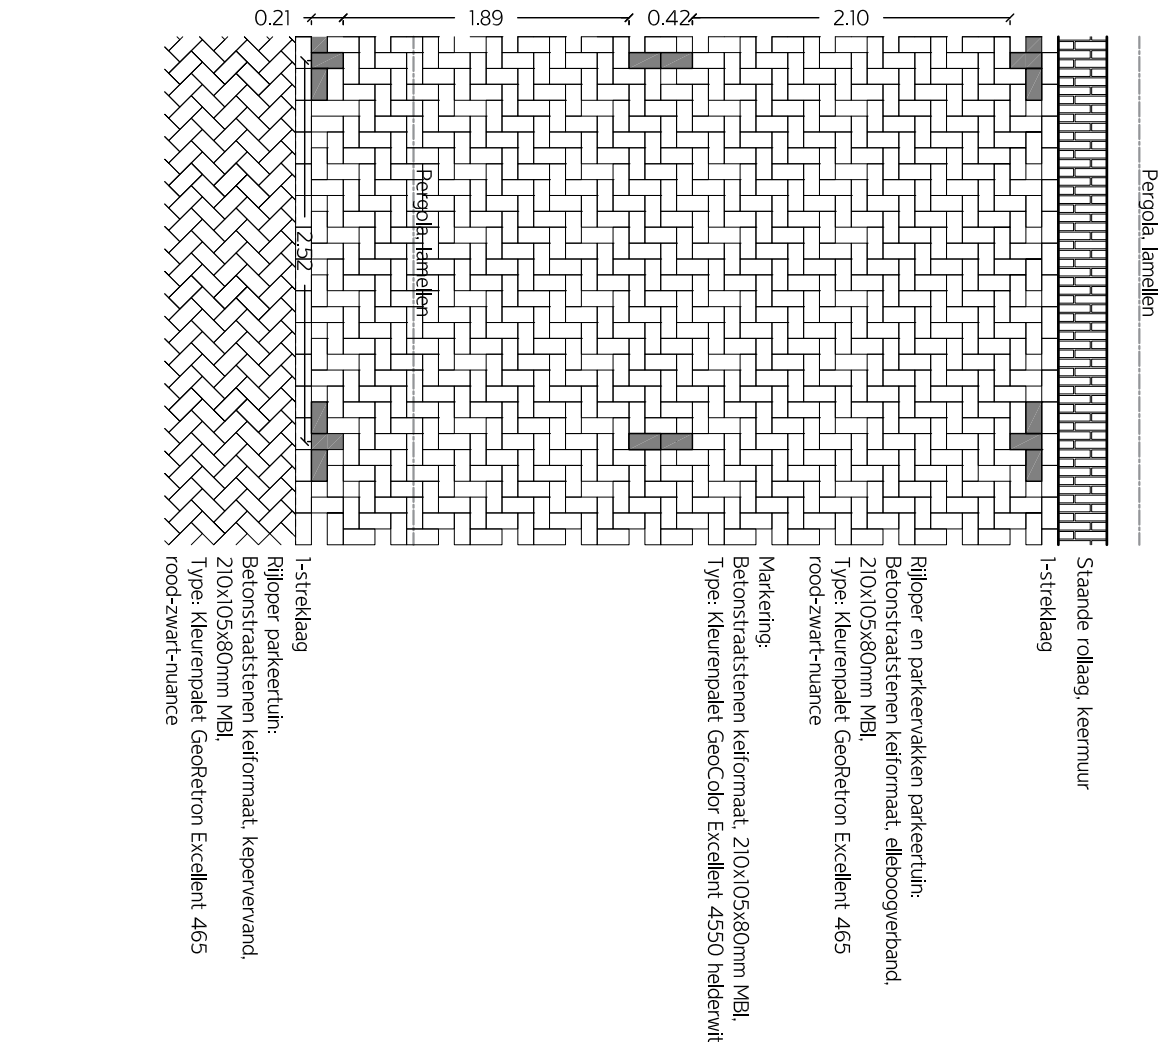


Detail 3: Bovenaanzicht trap

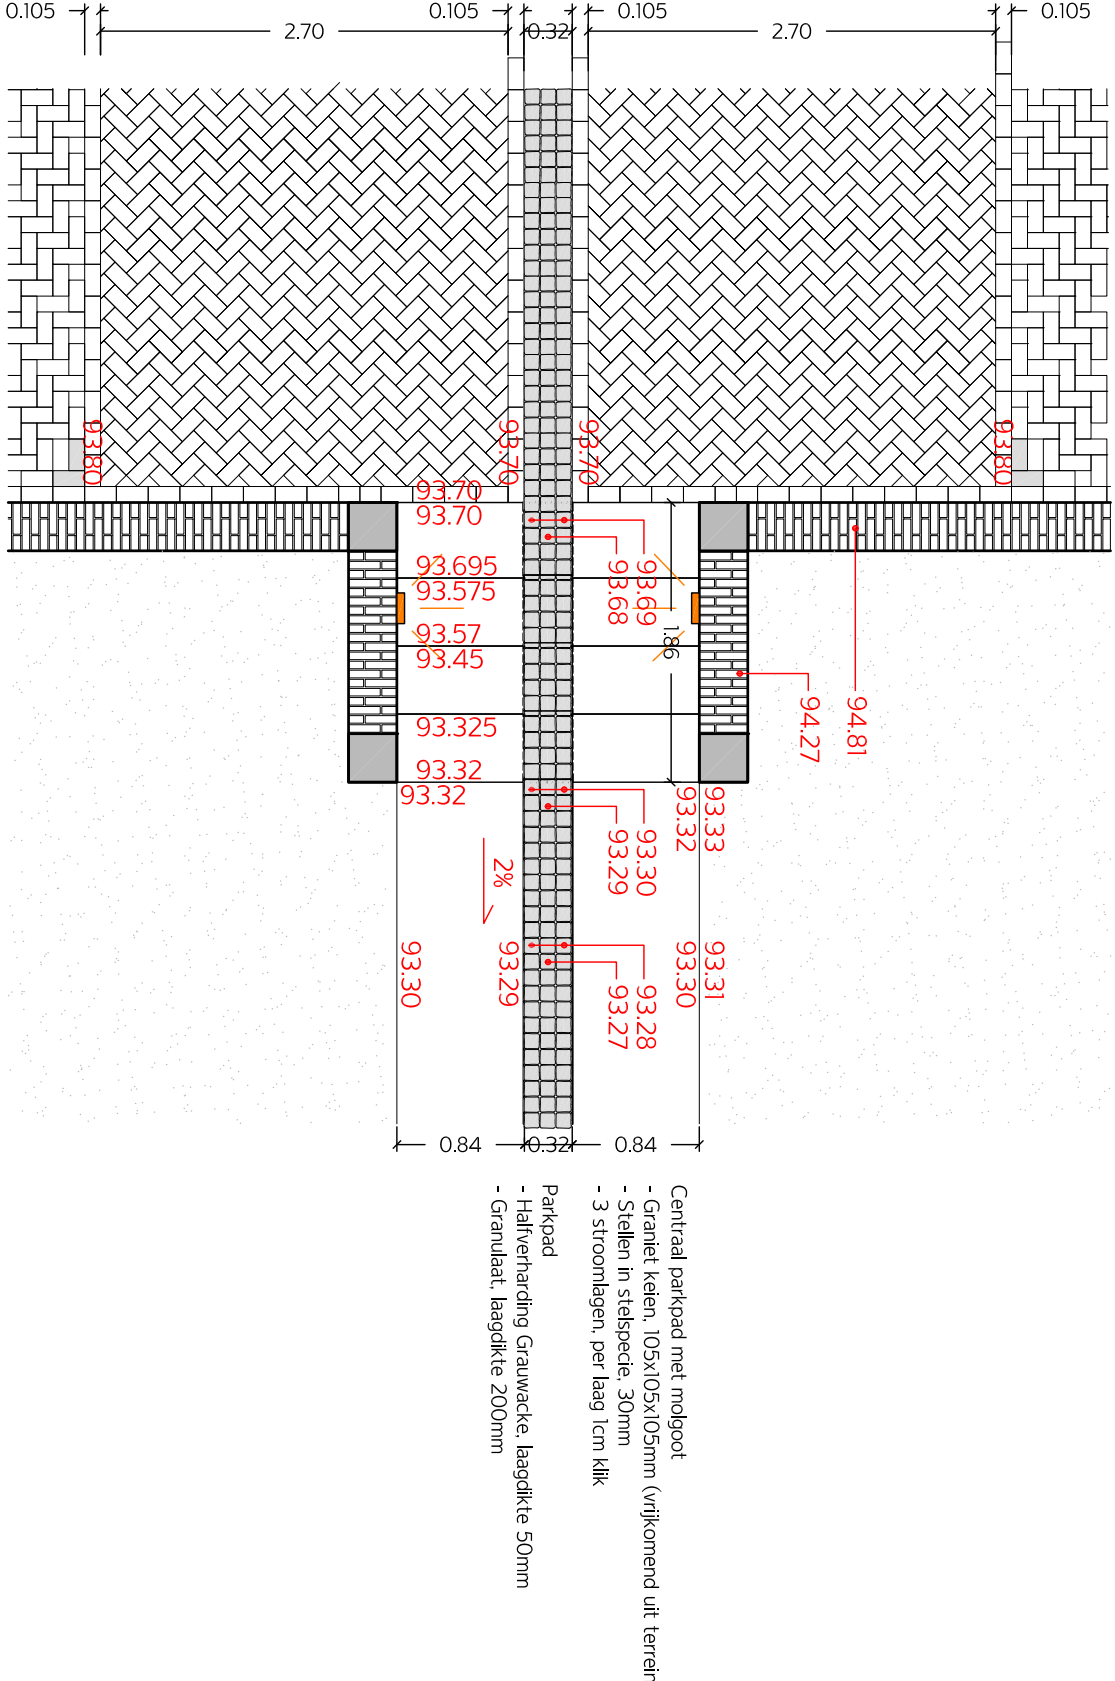


Profiel 7: Treebeekplein tpv inrit parkeertuin

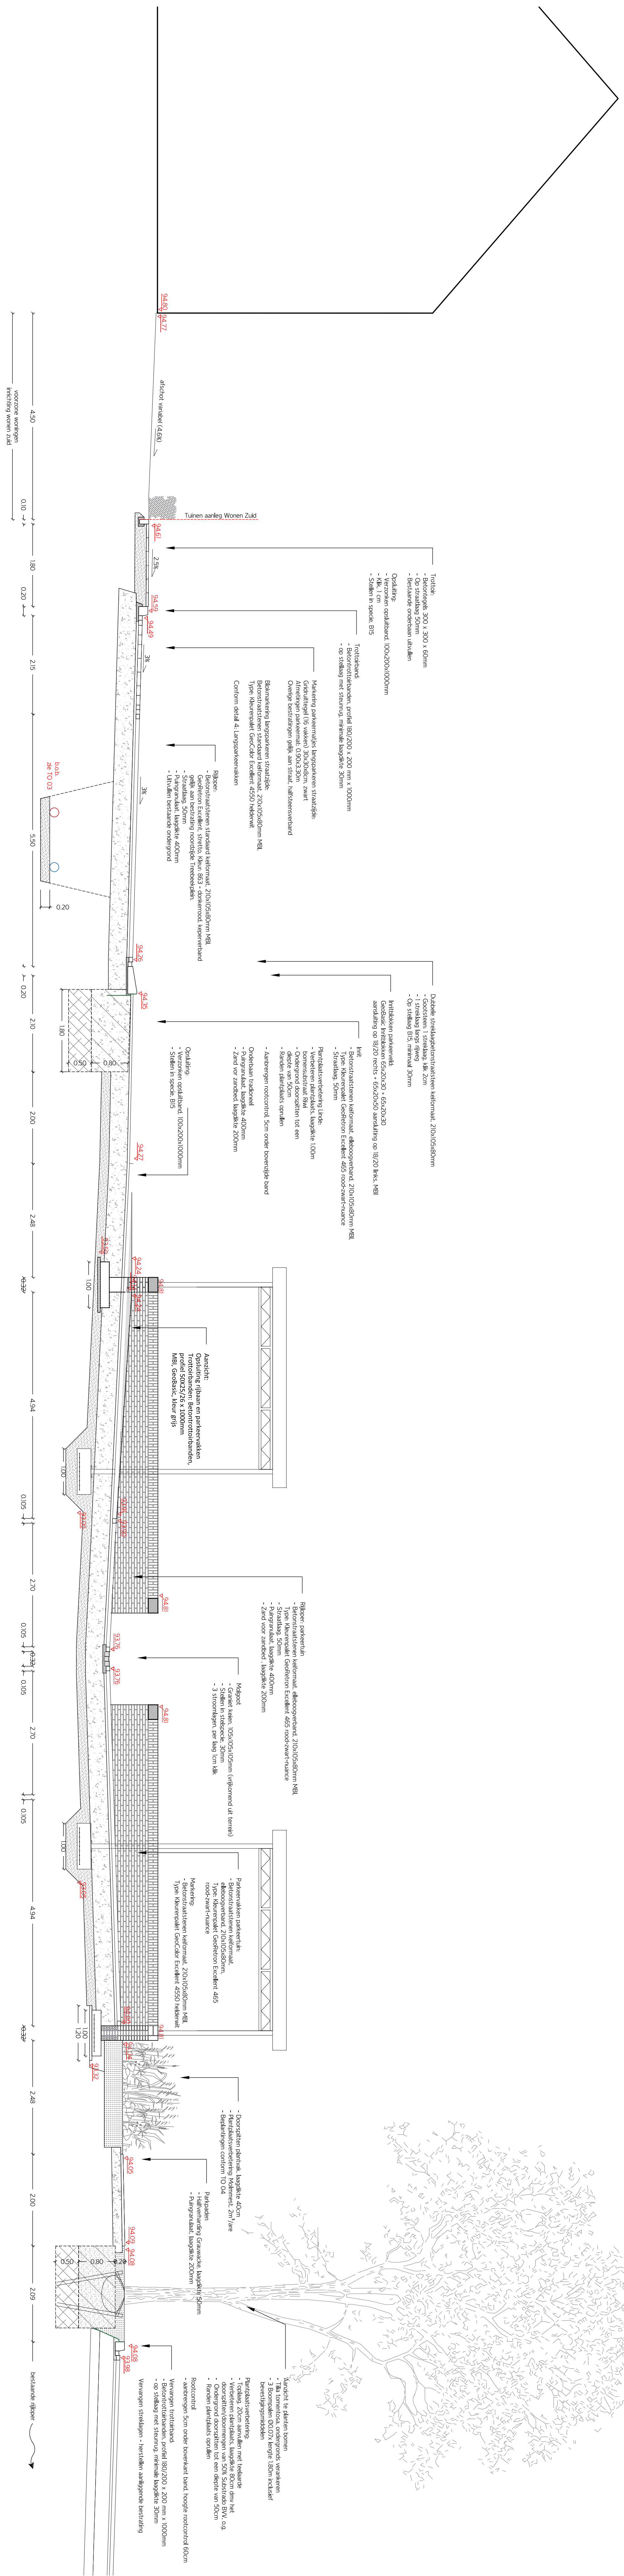


Detail 4: Bovenaanzicht parkeren Treebeekplein

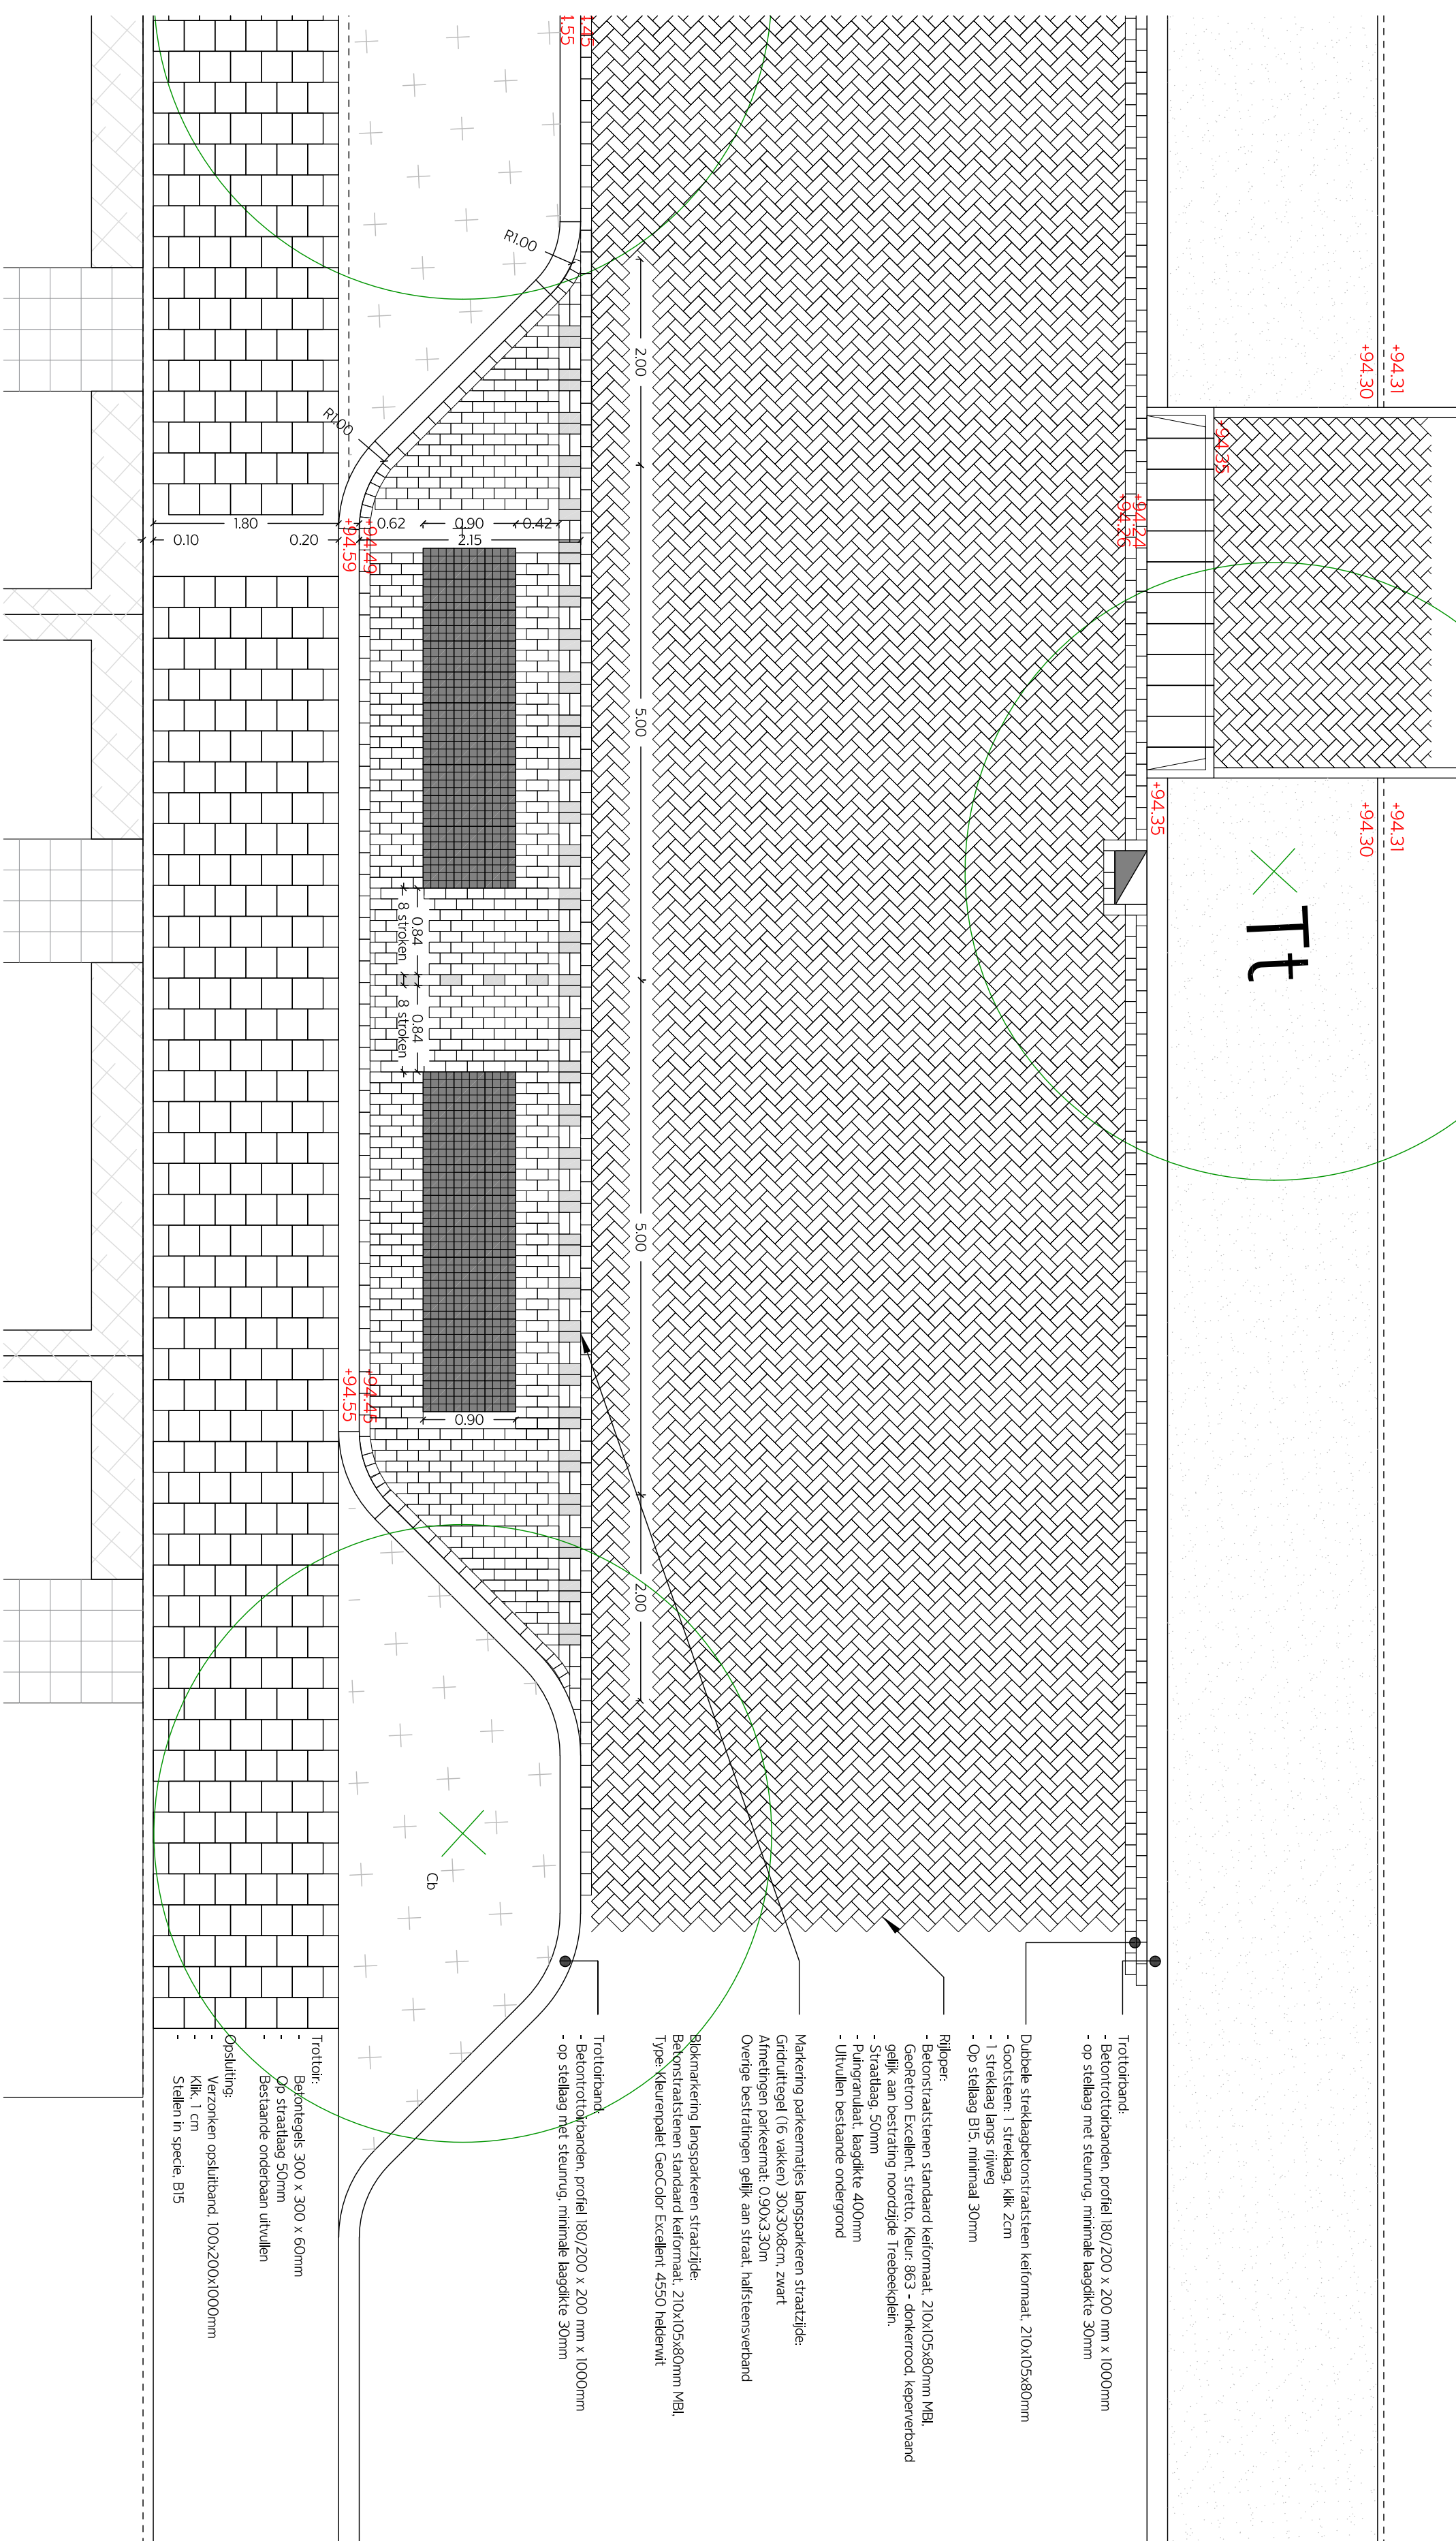


Profil 4: Trap

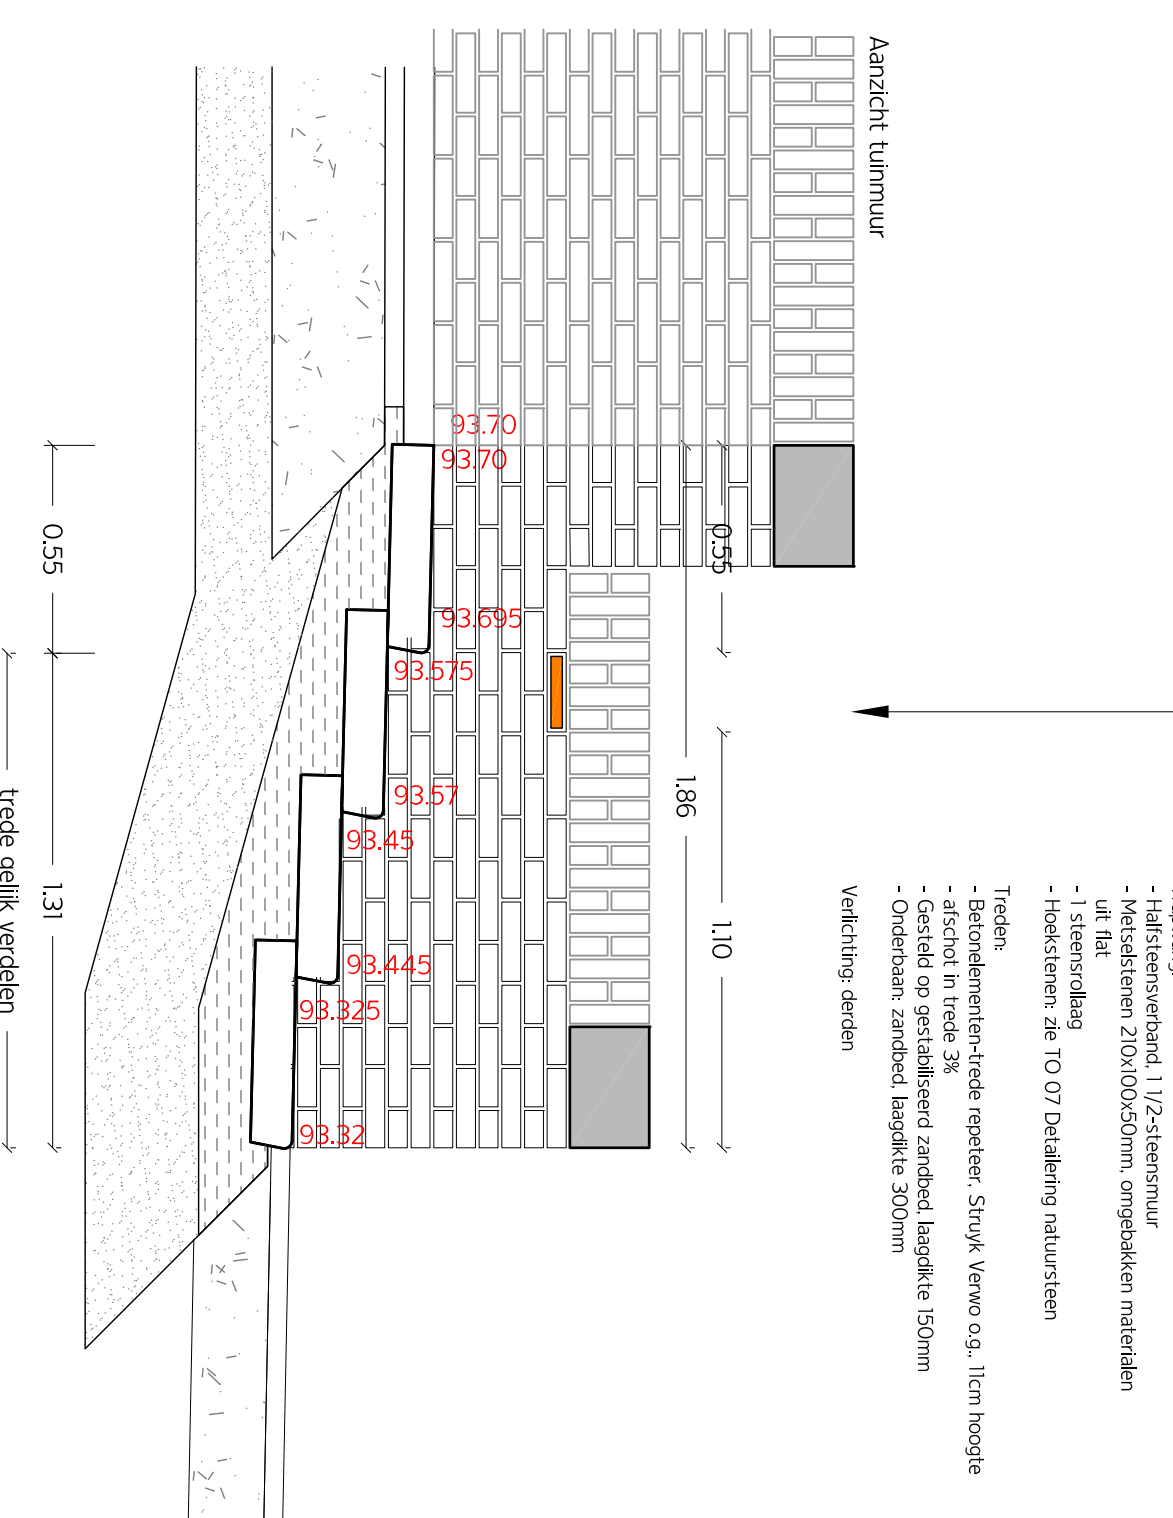

Profiel 5: Trap en molgoot

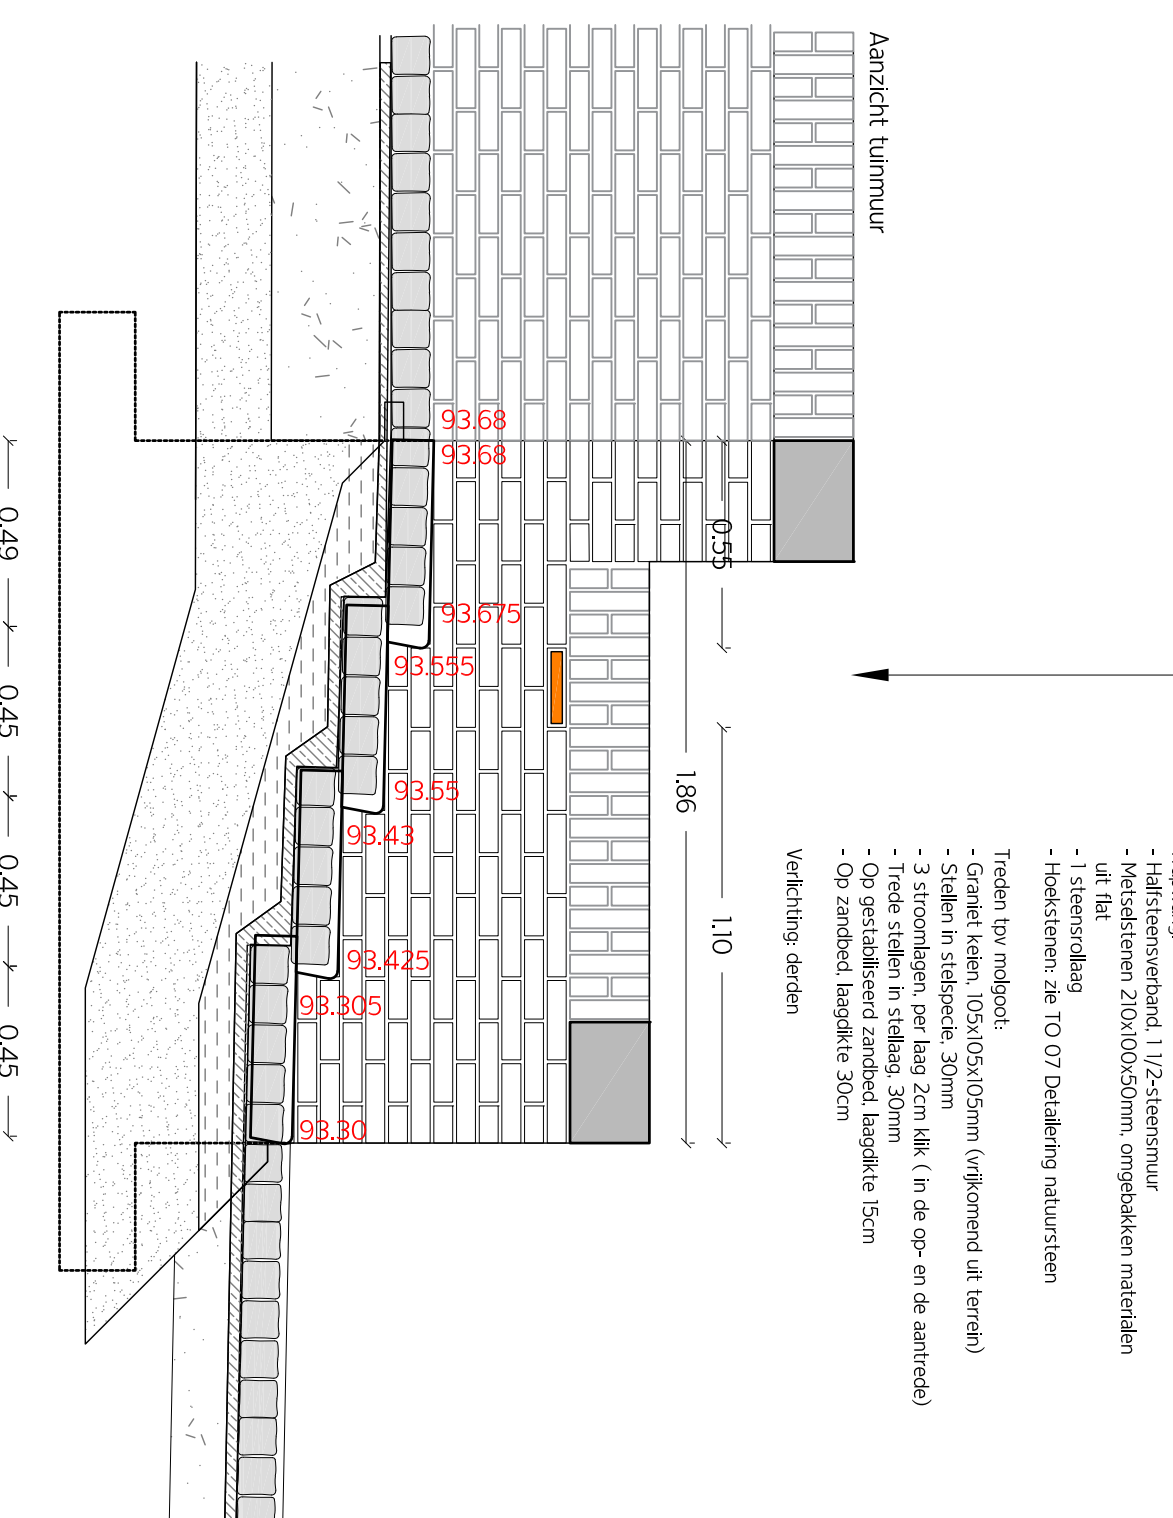

Profiel 6: Trap en molgoot

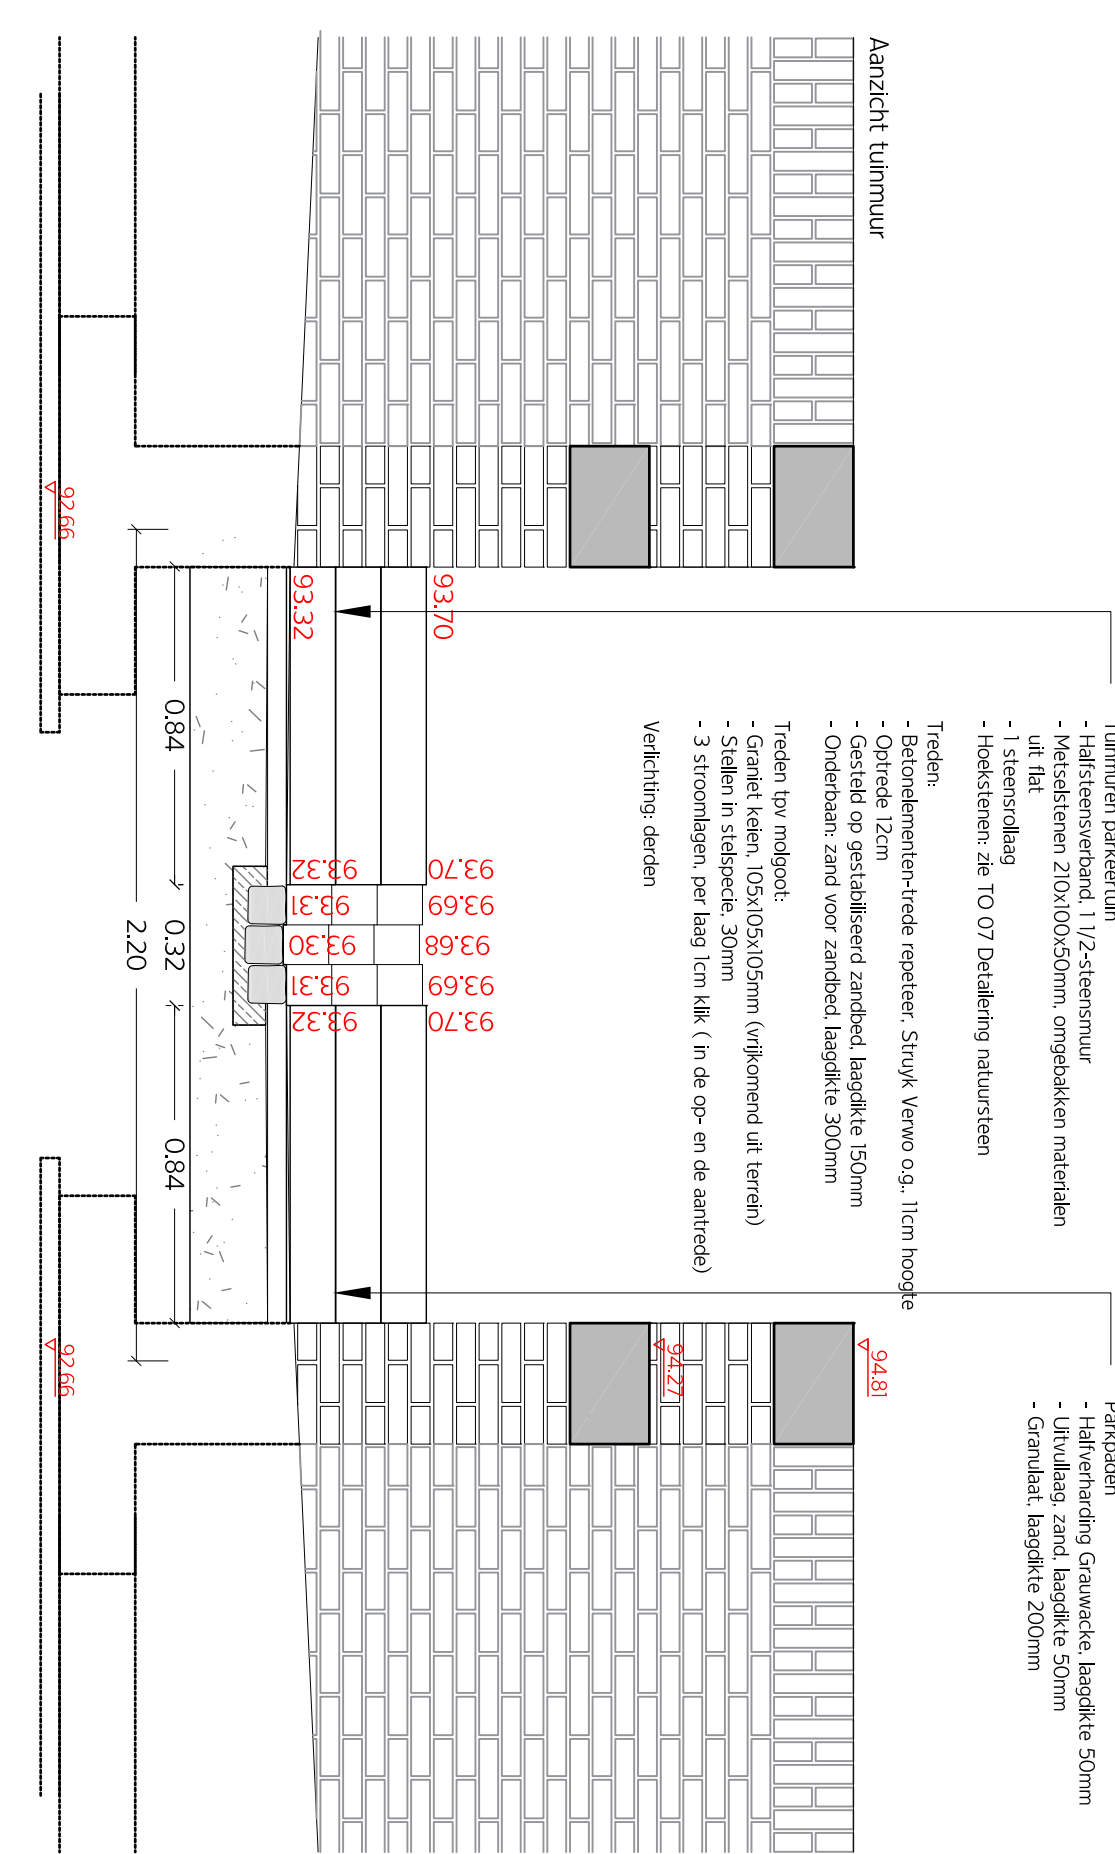

Profiel 8: Inrit parkeertuin

