



Profiel 11: Tuinmuren in park (westzijde)

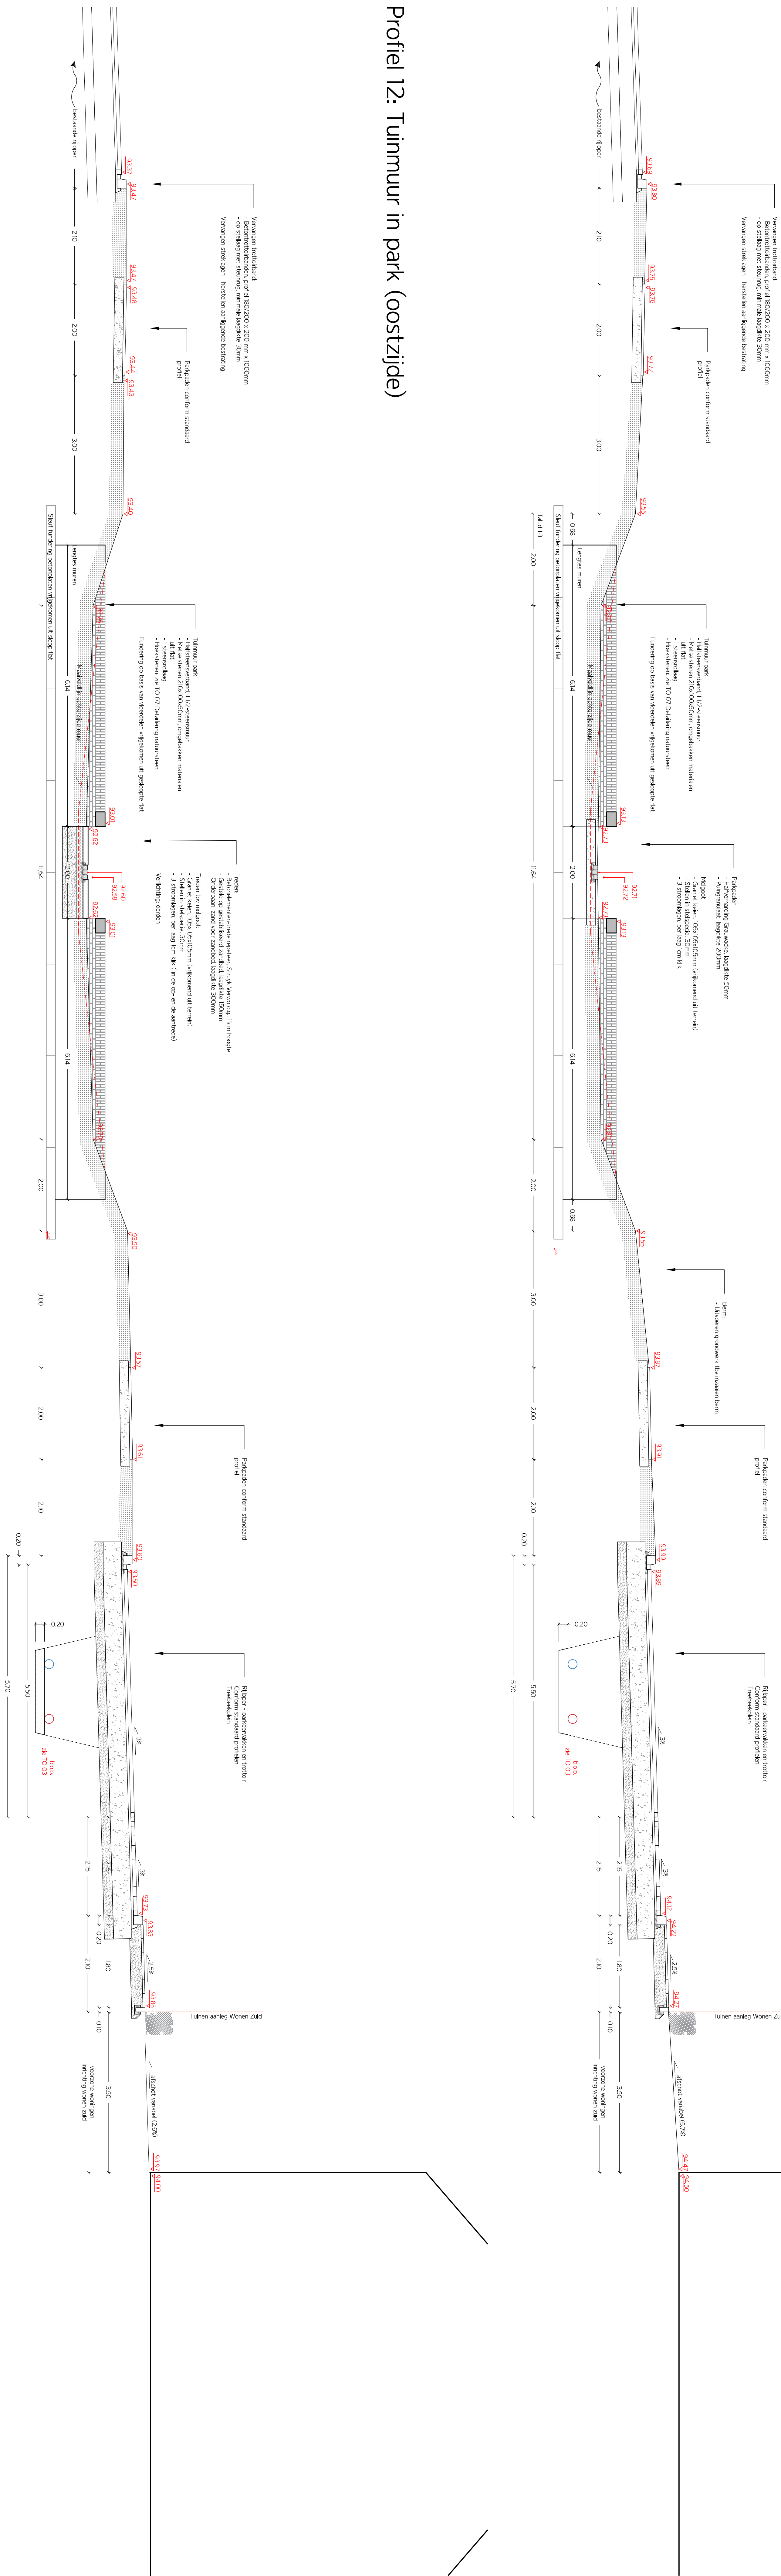

Profiel 12: Tuinmuur in park (oostzijde)


Profiel 15: Spoorstraat

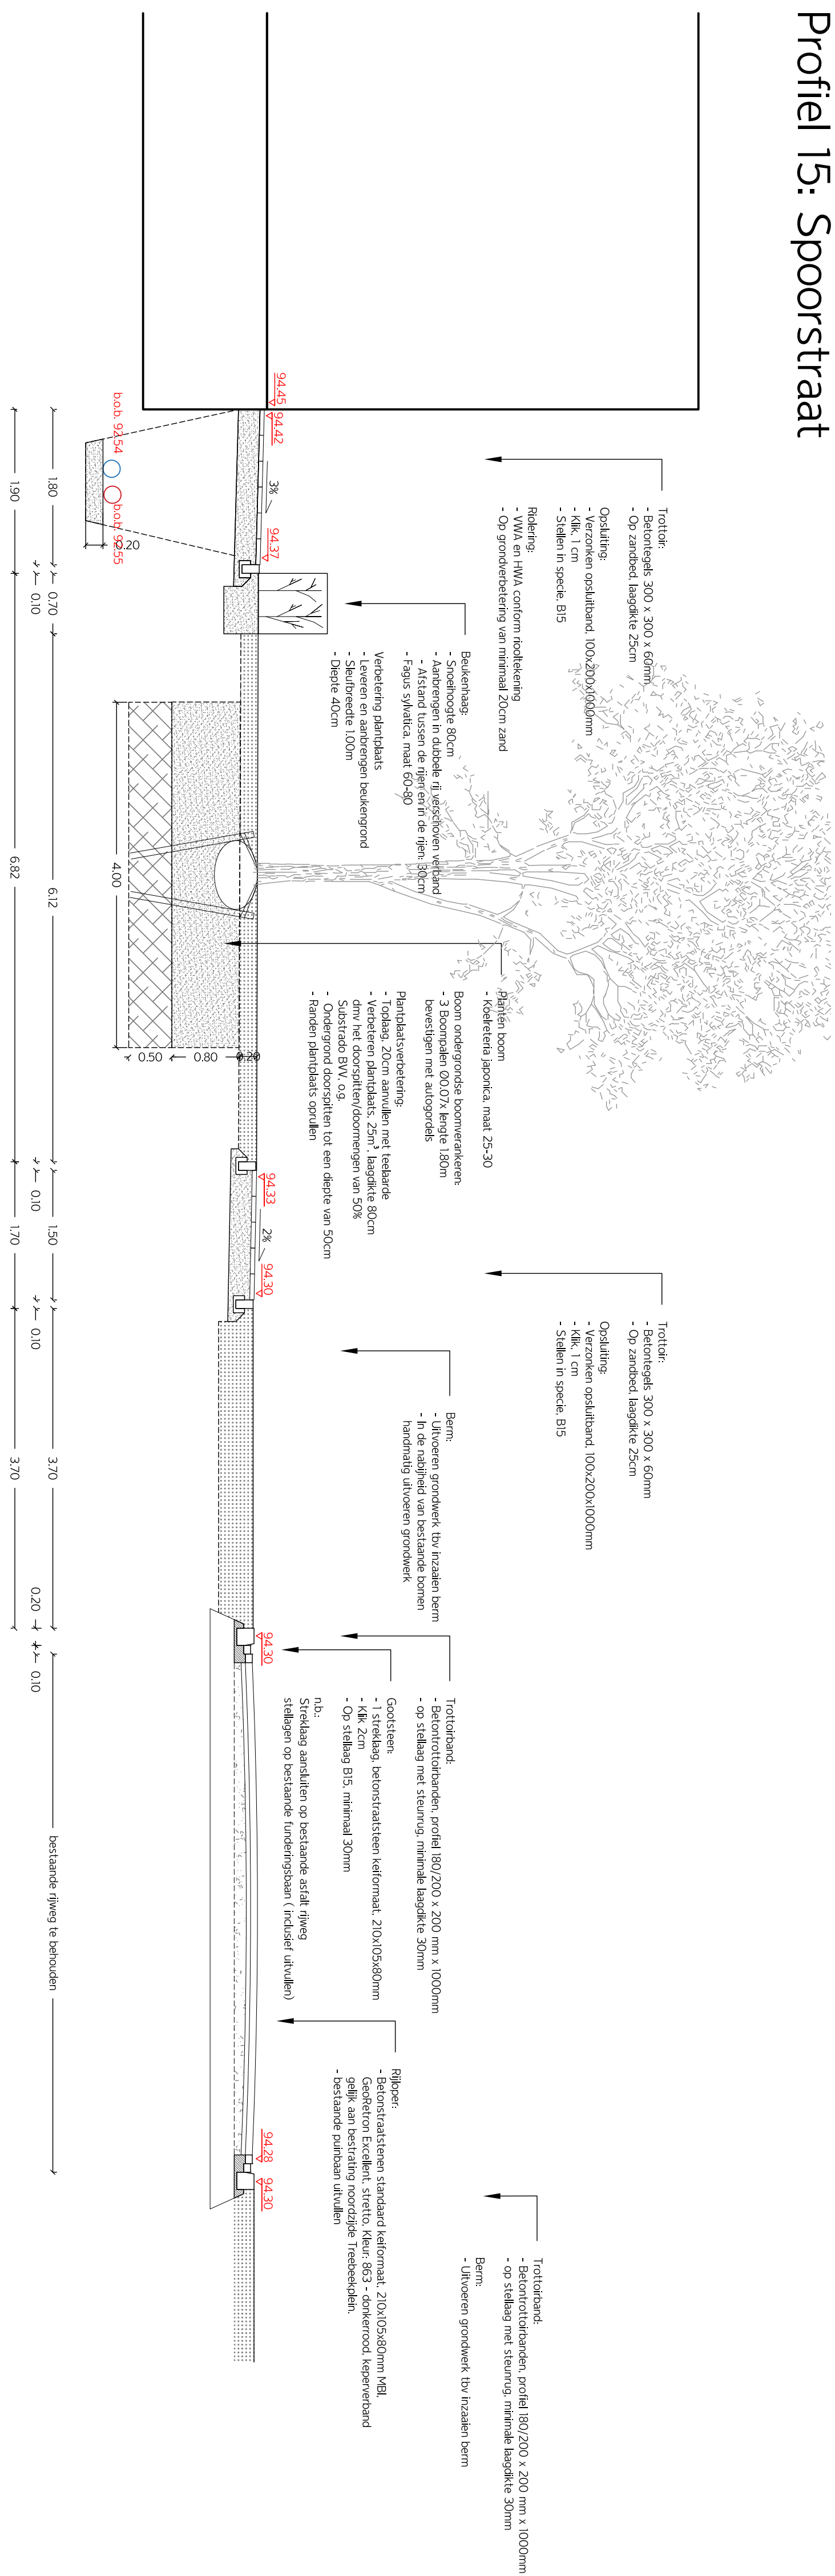


Profiel 13: Parktrap en molgoot



Profiel 14: Tuinmuur park

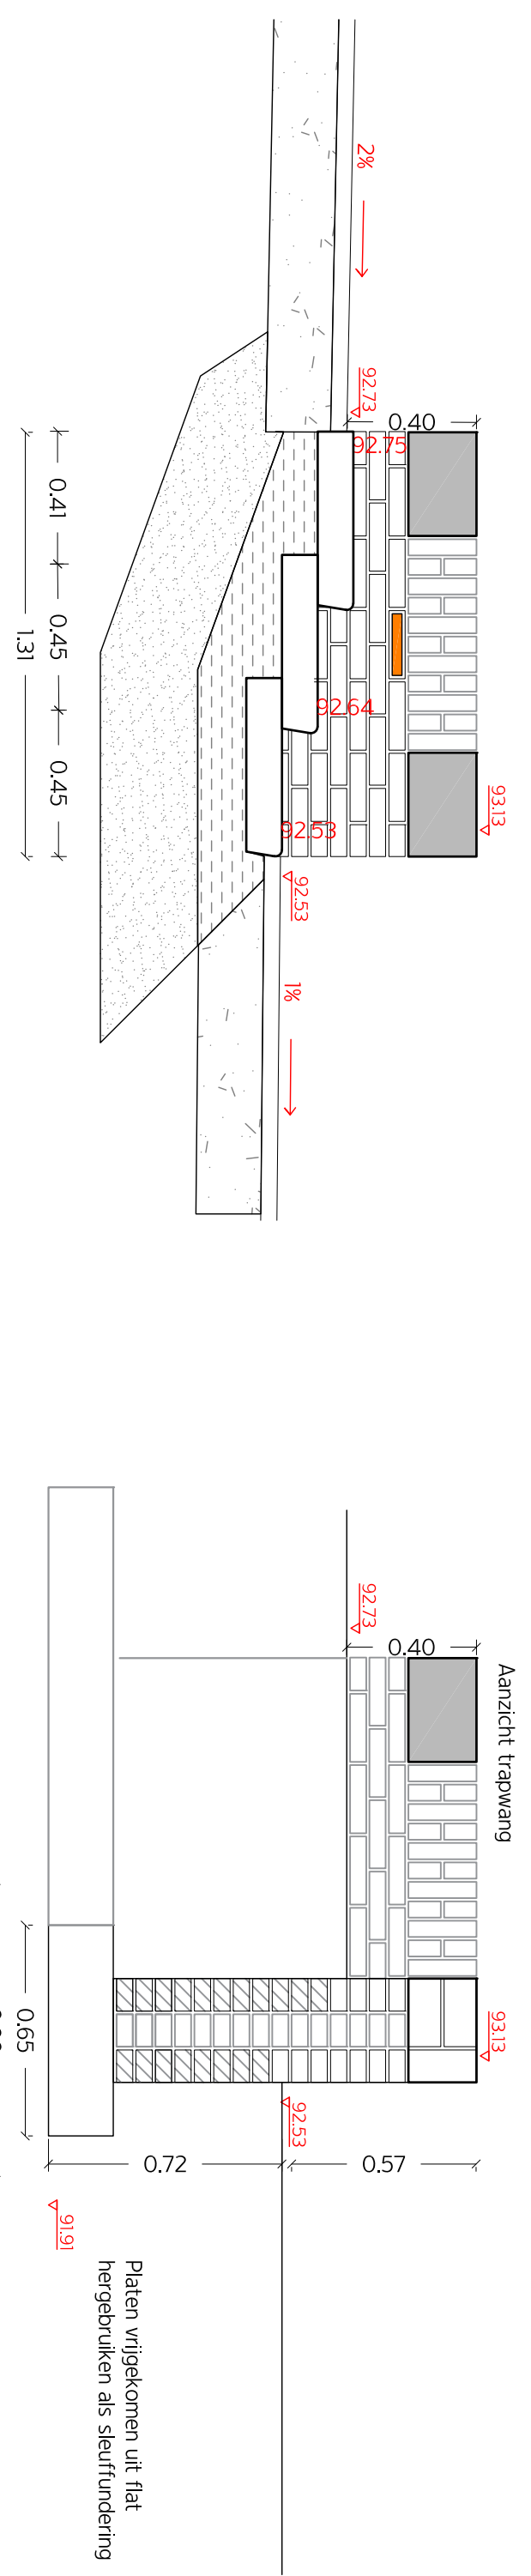

Profiel 16 Spoorstraat

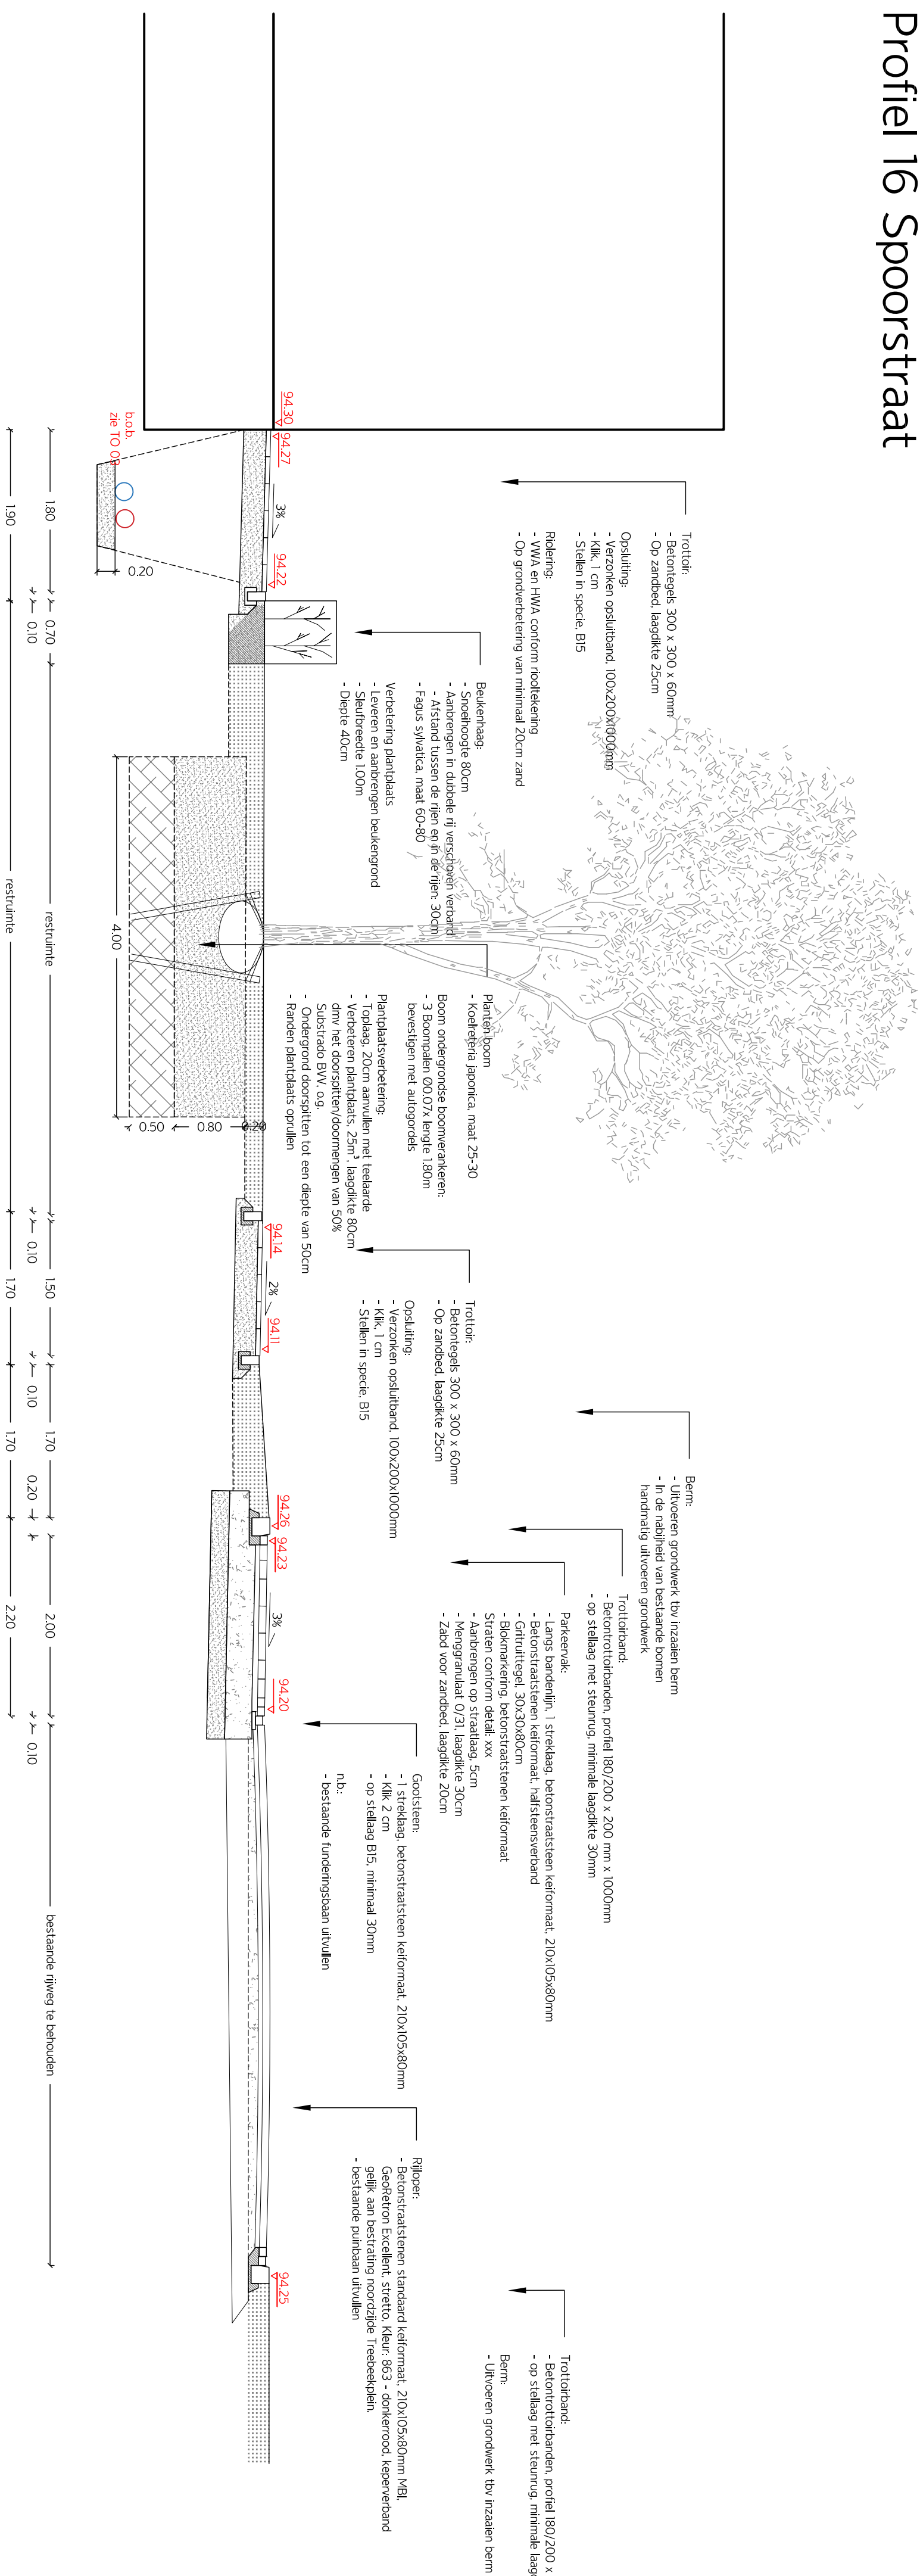[illegible]