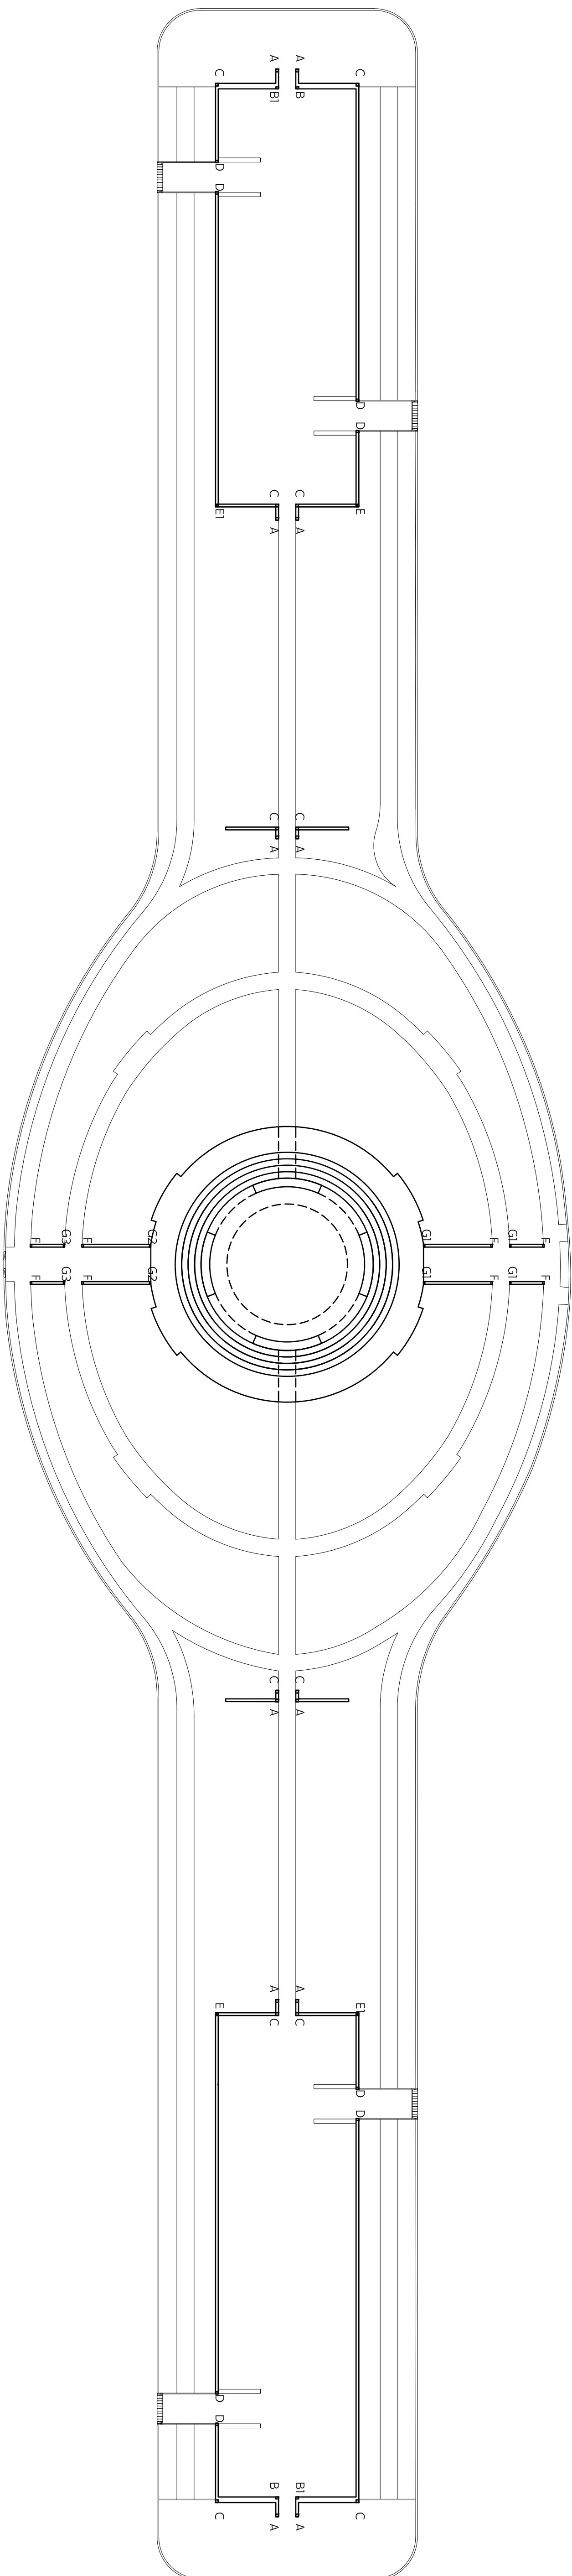


[illegible]

Materialstaat natuursteen

project	Ziegler Branderhorst
Trebeekplein	stedebouw en architectuur
Brunnsum	Gedrupte gids +31(0) 465 2036 5124 10, Rotterdam N zegler@branderhorst.nl
oorspronkelijk	tek. nr.
Gemeente Brunnsum	183 10.07.07 blad 1 v 1 datum
omschrijving	Besleek 19-11-2020 willing
Detailering natuursteen	schakel 1:5 —
details hoekstenen	format getoet A0 KK