

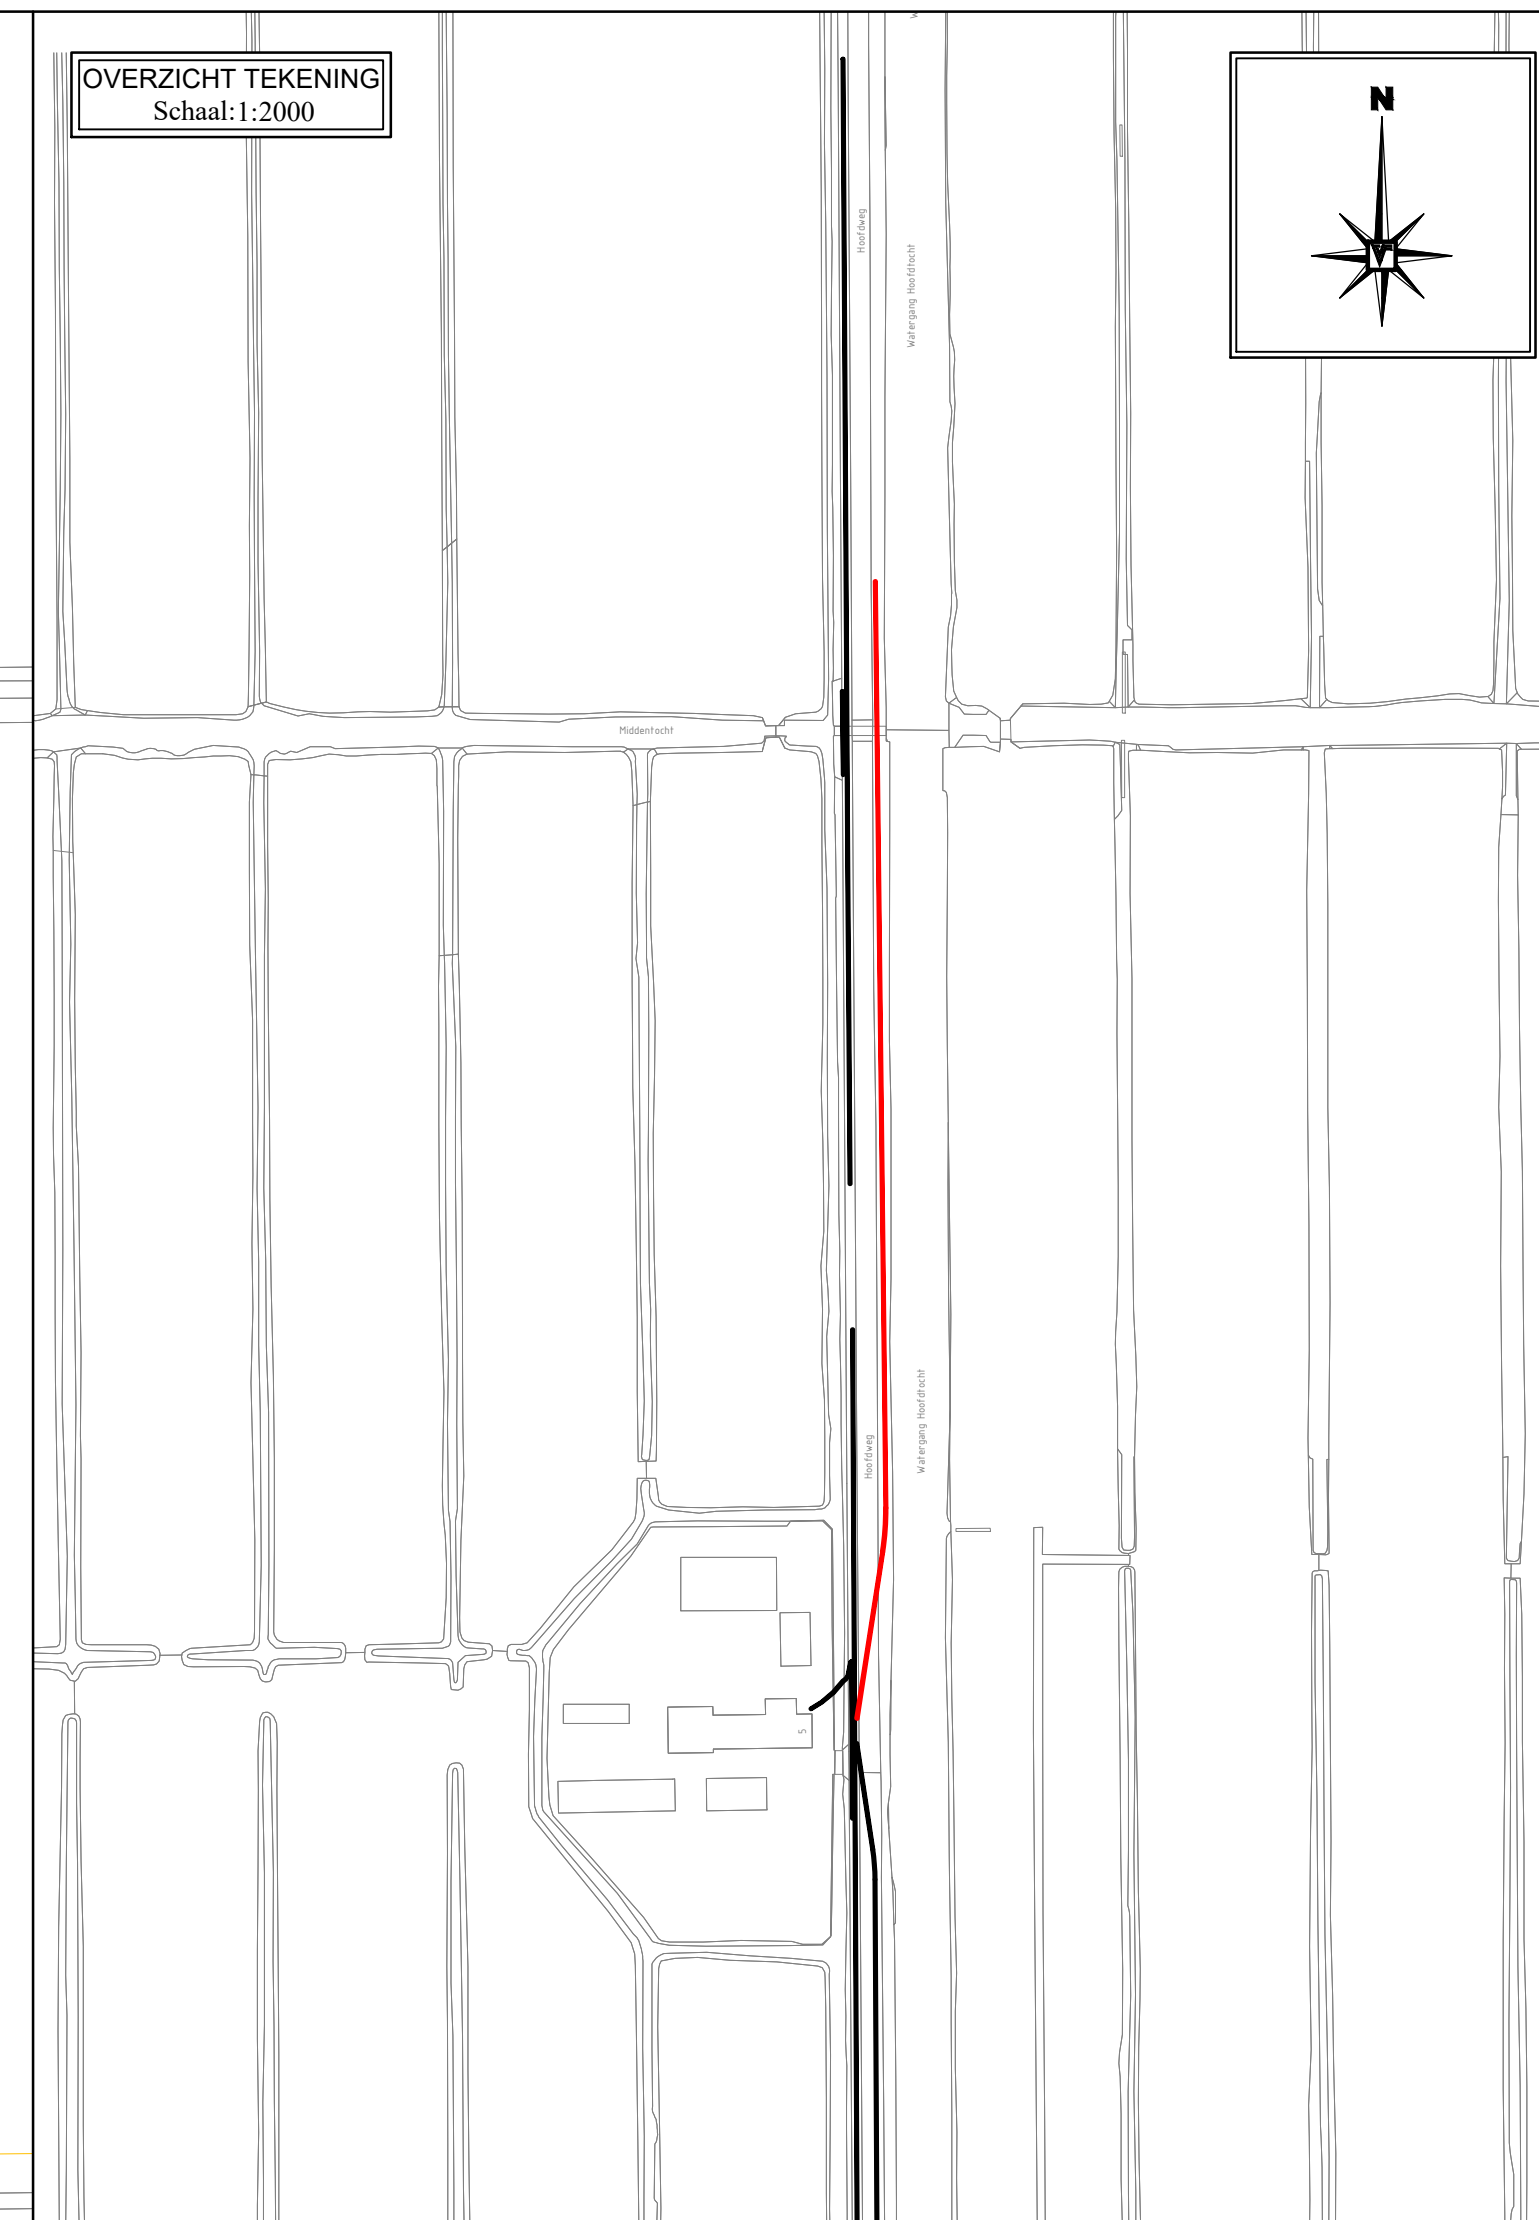
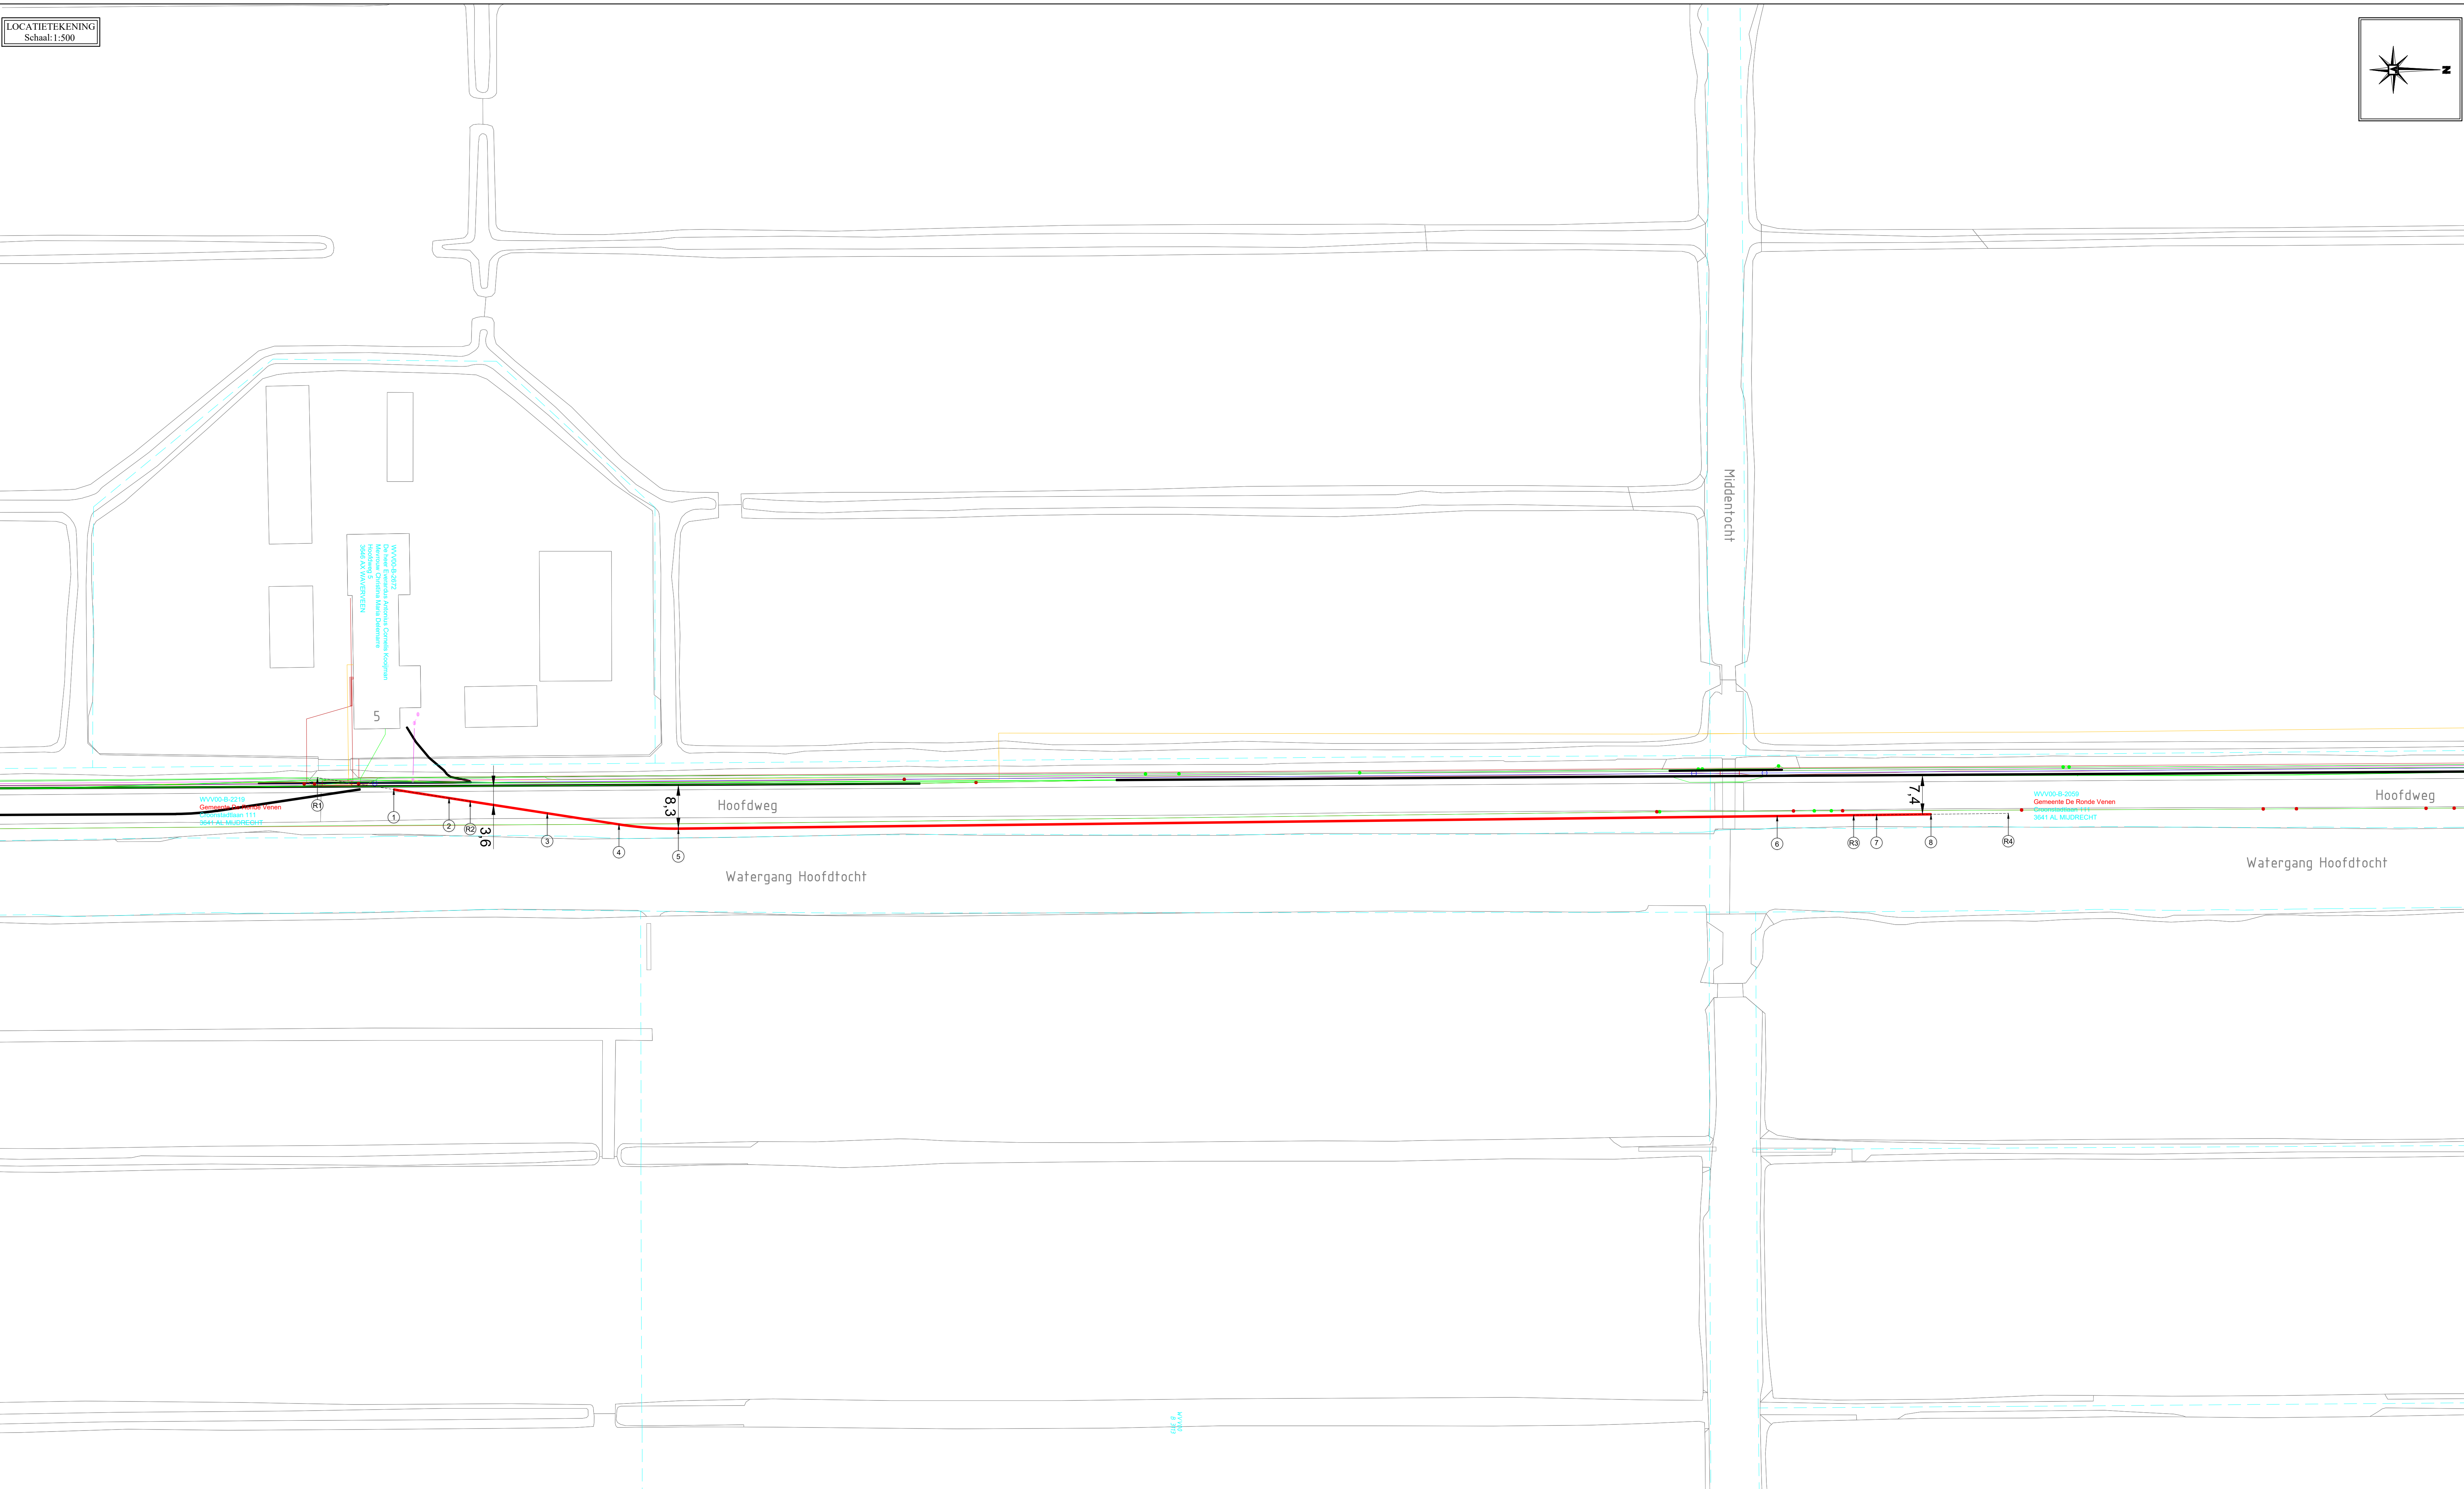


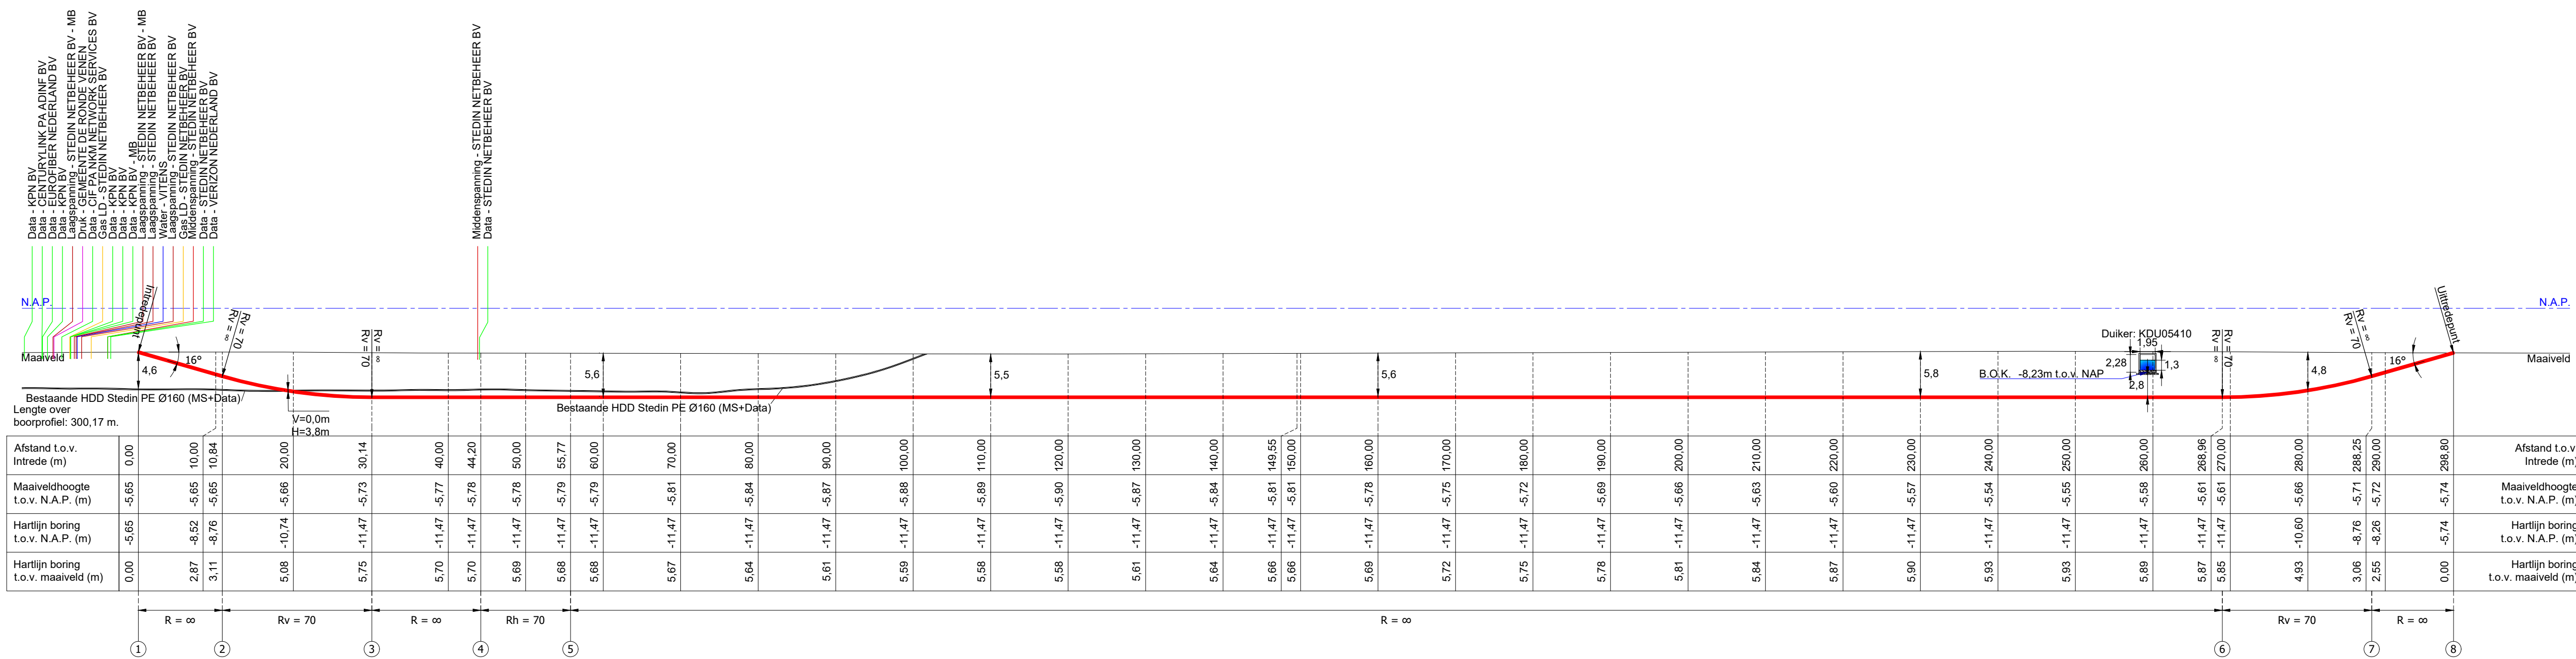

Doorsnedede Borin
Schaal:1:10

TE BOREN BUIS:
1 x Ø110 PE100 SDR11 (ZW/BL)
t.b.v. Water

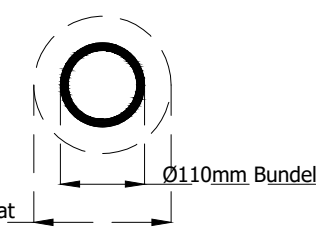

Legenda bestaande Kabels en Leidingen:

- Laagspanning
- Middenspanning
- Gas LD
- Data
- Vrijverval
- Druk
- Water
- Gas HD

Coördinatenlijst
Boring:

RN1	Omschrijving	X-Coörd	Y-Coörd	Z-Coörd
R1	15m voor uitreuppunt	121081.2	41160.1	-
1	Begin verticale bocht	121083.5	41174.93	-5
R2	15m na uitreuppunt	121895.16	41195.04	-
2	End verticale bocht	121088.11	41204.71	-11
3	Begin horizontale bocht	121930.27	41218.16	-
4	End horizontale bocht	121991.09	41232.13	-11
5	Begin verticale bocht	121935.05	41243.31	-11
R3	15m voor uitreuppunt	121935.46	41245.15	-
6	End verticale bocht	121989.43	41246.2	-6
7	15m uitreuppunt	121083.3	41147.31	-5
R4	15m na uitreuppunt	121688.13	41148.14	-

Legenda gestuurd boren

Bestaande boring
Nieuw te maken boring
Kadastrale grens

CONCEPT
(NIET VOOR VERGUNNING)

Opmerkingen:

- De geoprezeerde kabels en leidingen zijn afkomstig uit de KLIC oriëntatie melding 2009/5831
- De digitale ondergrond is verkregen uit Infrapad Map Desktop
- Het geprezeerde grondonderzoek is verkregen uit Distocheck
- De HIDE leidingstracing dient vast te hangen zonder spiegelafwerkzaamheden op de aangegeven locatie te worden uitgevoerd (op reëlaties) voortgaand naar de installatie.
- Van Vulpes behoudt zich het recht voor te wijken van de voorgenoemde methode.

Project Specifieke Risico's:

- **Risico #1**
Bestaande betingstevissers, boortijds aanboden en voldoende afstand te garanderen.
- **Risico #2**
Werkaanbieden langs doorgaande weg, verkeersaanregelen noodzakelijk om veiligheid te garanderen.
- **Risico #3**
Beleef je rom, ruakt staven luitjes.

Werkomschrijving:
Horizontaal Gestuurde Boring (HDD)

1xØ110 PE100 SDR11 (ZW/BL)	5x
t.b.v. Water	

Locatie	Plaats:
Hoofdweg - Hoofdweg 5 (HDD 3)	WAVERVEEN

Vergunninghouder:	
Vitens N.V.	

Oude Veerweg 1 8019 BE ZWOLLE	Getekend:
Opdrachtnummer:	Gecontroleerd:

Vitens Utrecht Reactorweg 47 3588 XE Utrecht	Datum: Schaal: Formaat:
--	-------------------------------

A	Concept	WS	25-01-2020
B	Interne controle	WS	13-01-2020
Rev.	Omschrijving	Get.	Datum

Tekeningnummer:	Versie:	Blad:
2210111639BT	A	1/1

Postbus 231	Papland 8
4200 AE Gorinchem	4206 CL Gorinchem

T: +31 (0) 183 - 645060 E: info@vanvulpen.com
F: +31 (0) 183 - 648550 I: www.vanvulpen.com



VAN VULPEN