DWARSPROFIEL
Schaal:1:250

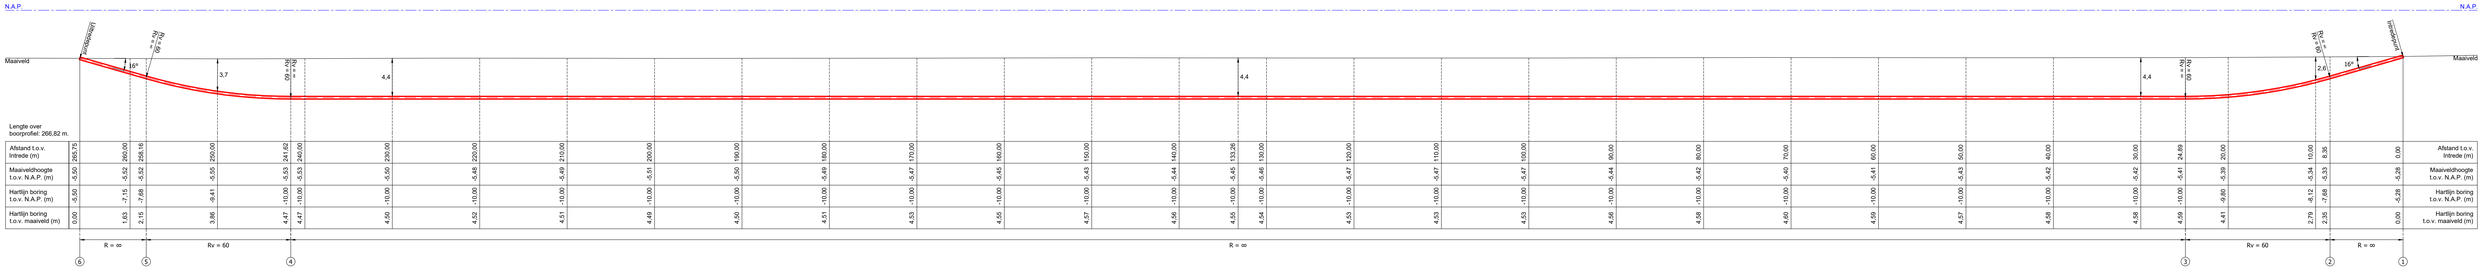

Lengte over boorprofiel: 266,82 m.

| | | |