
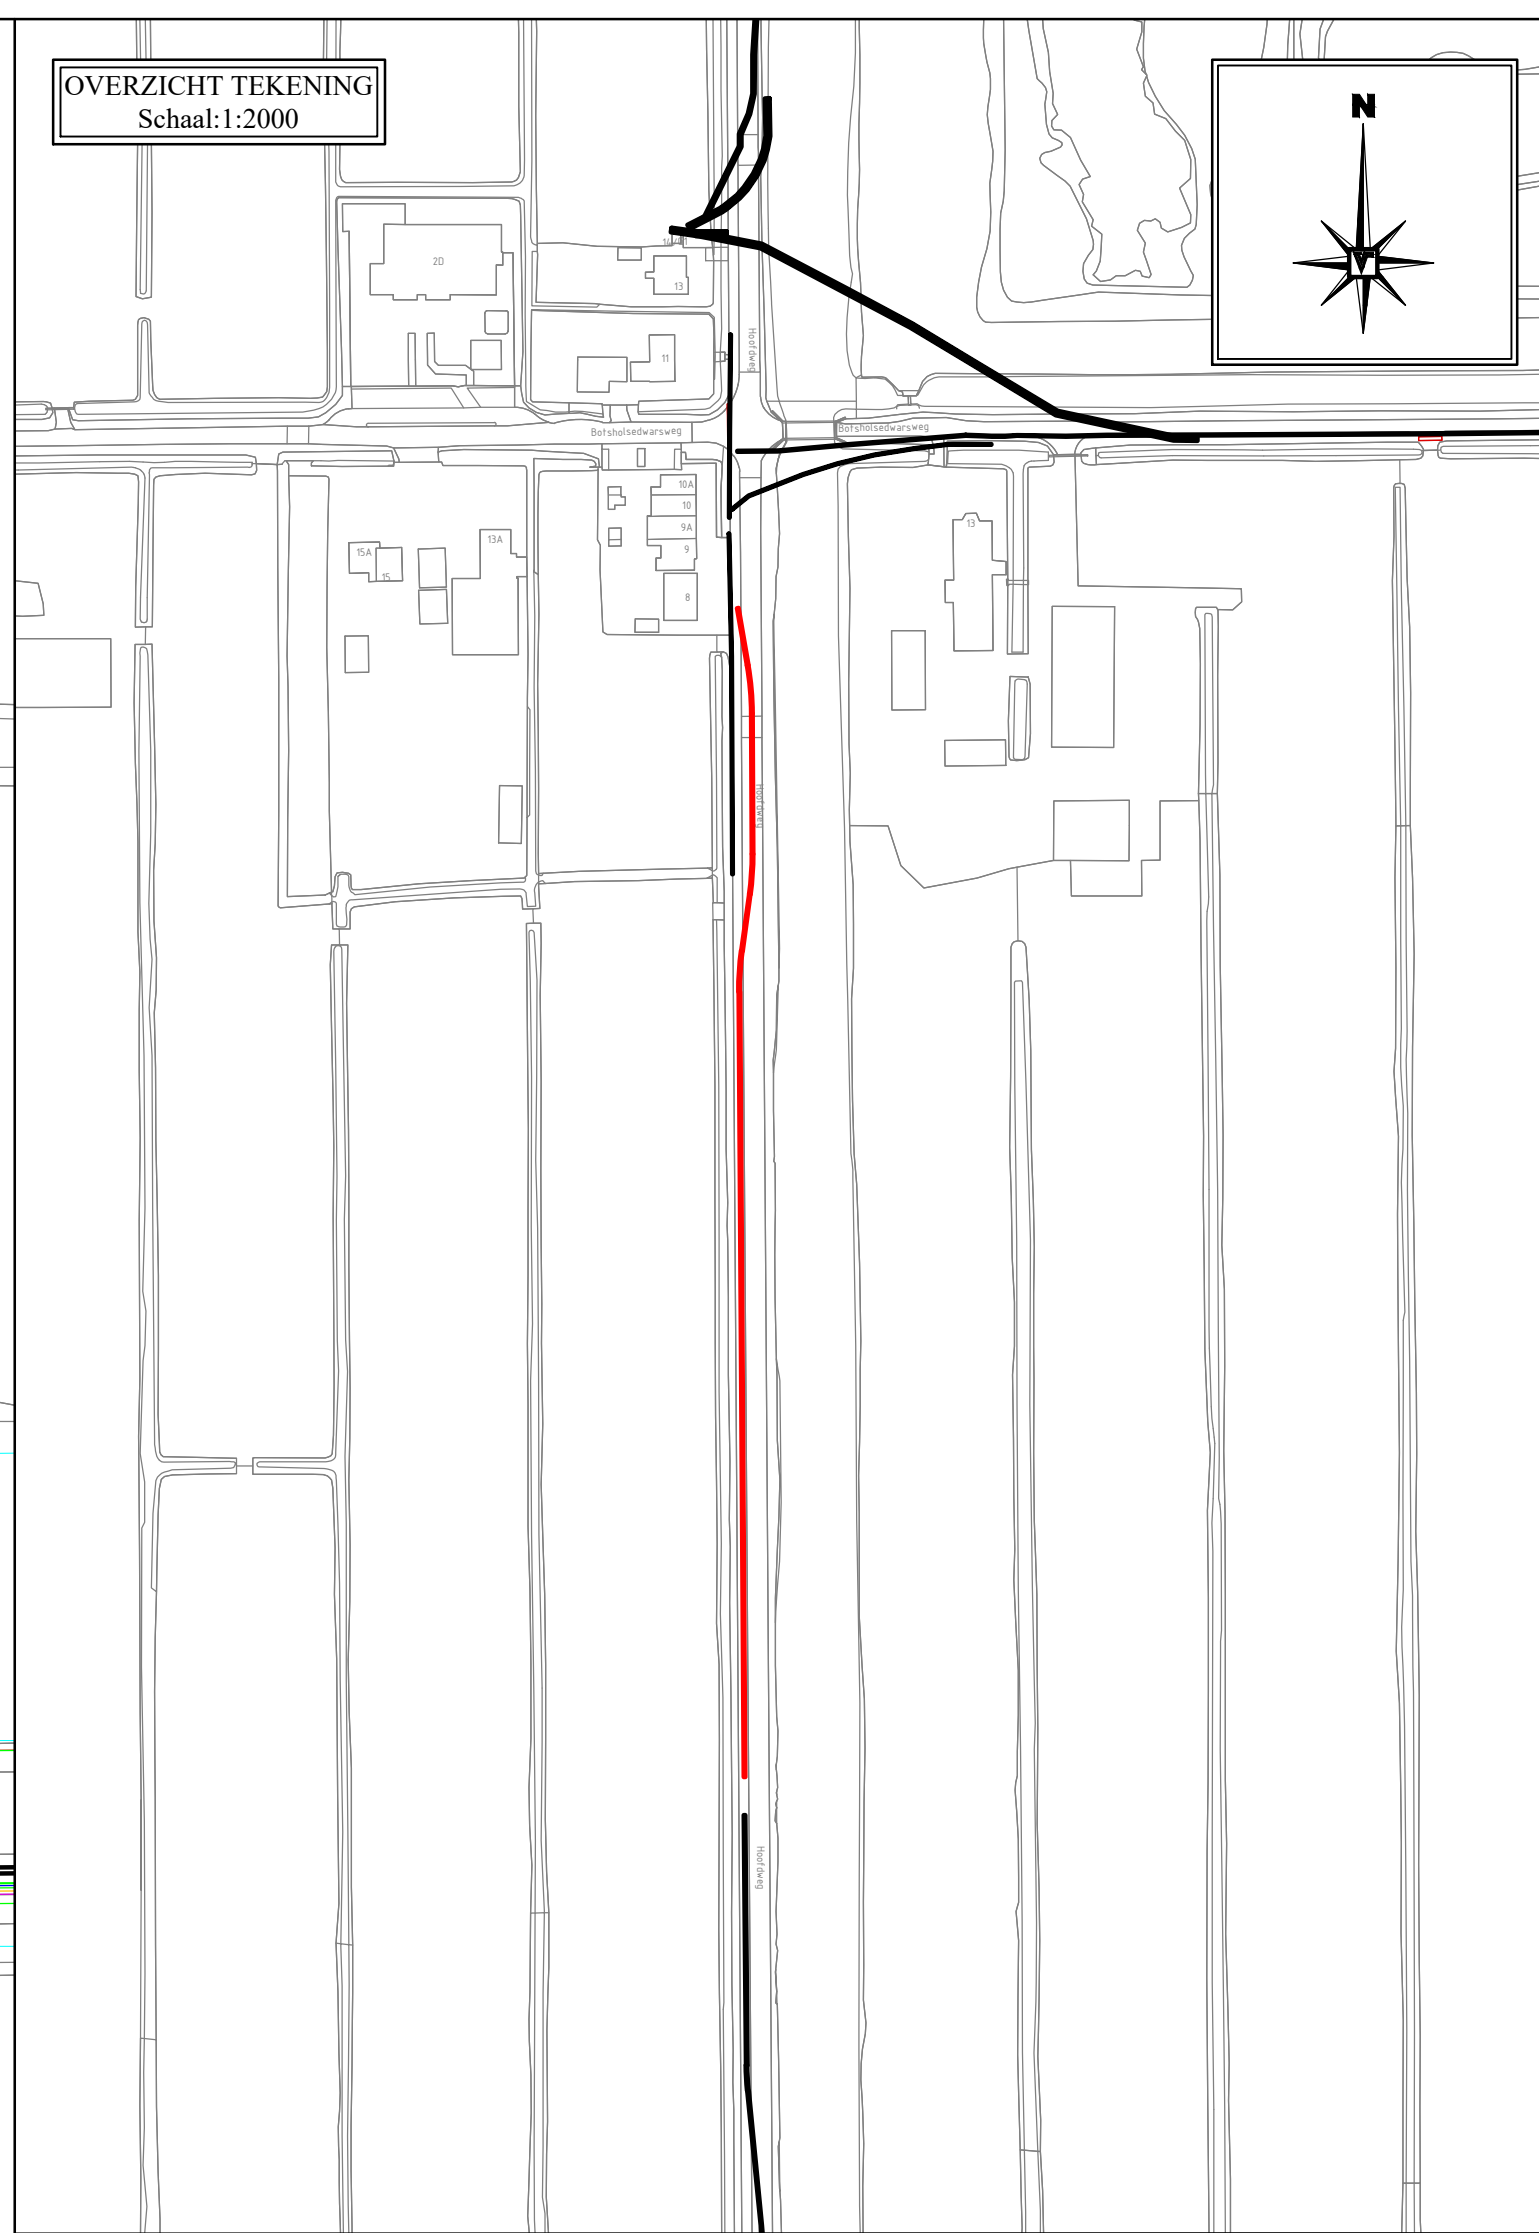
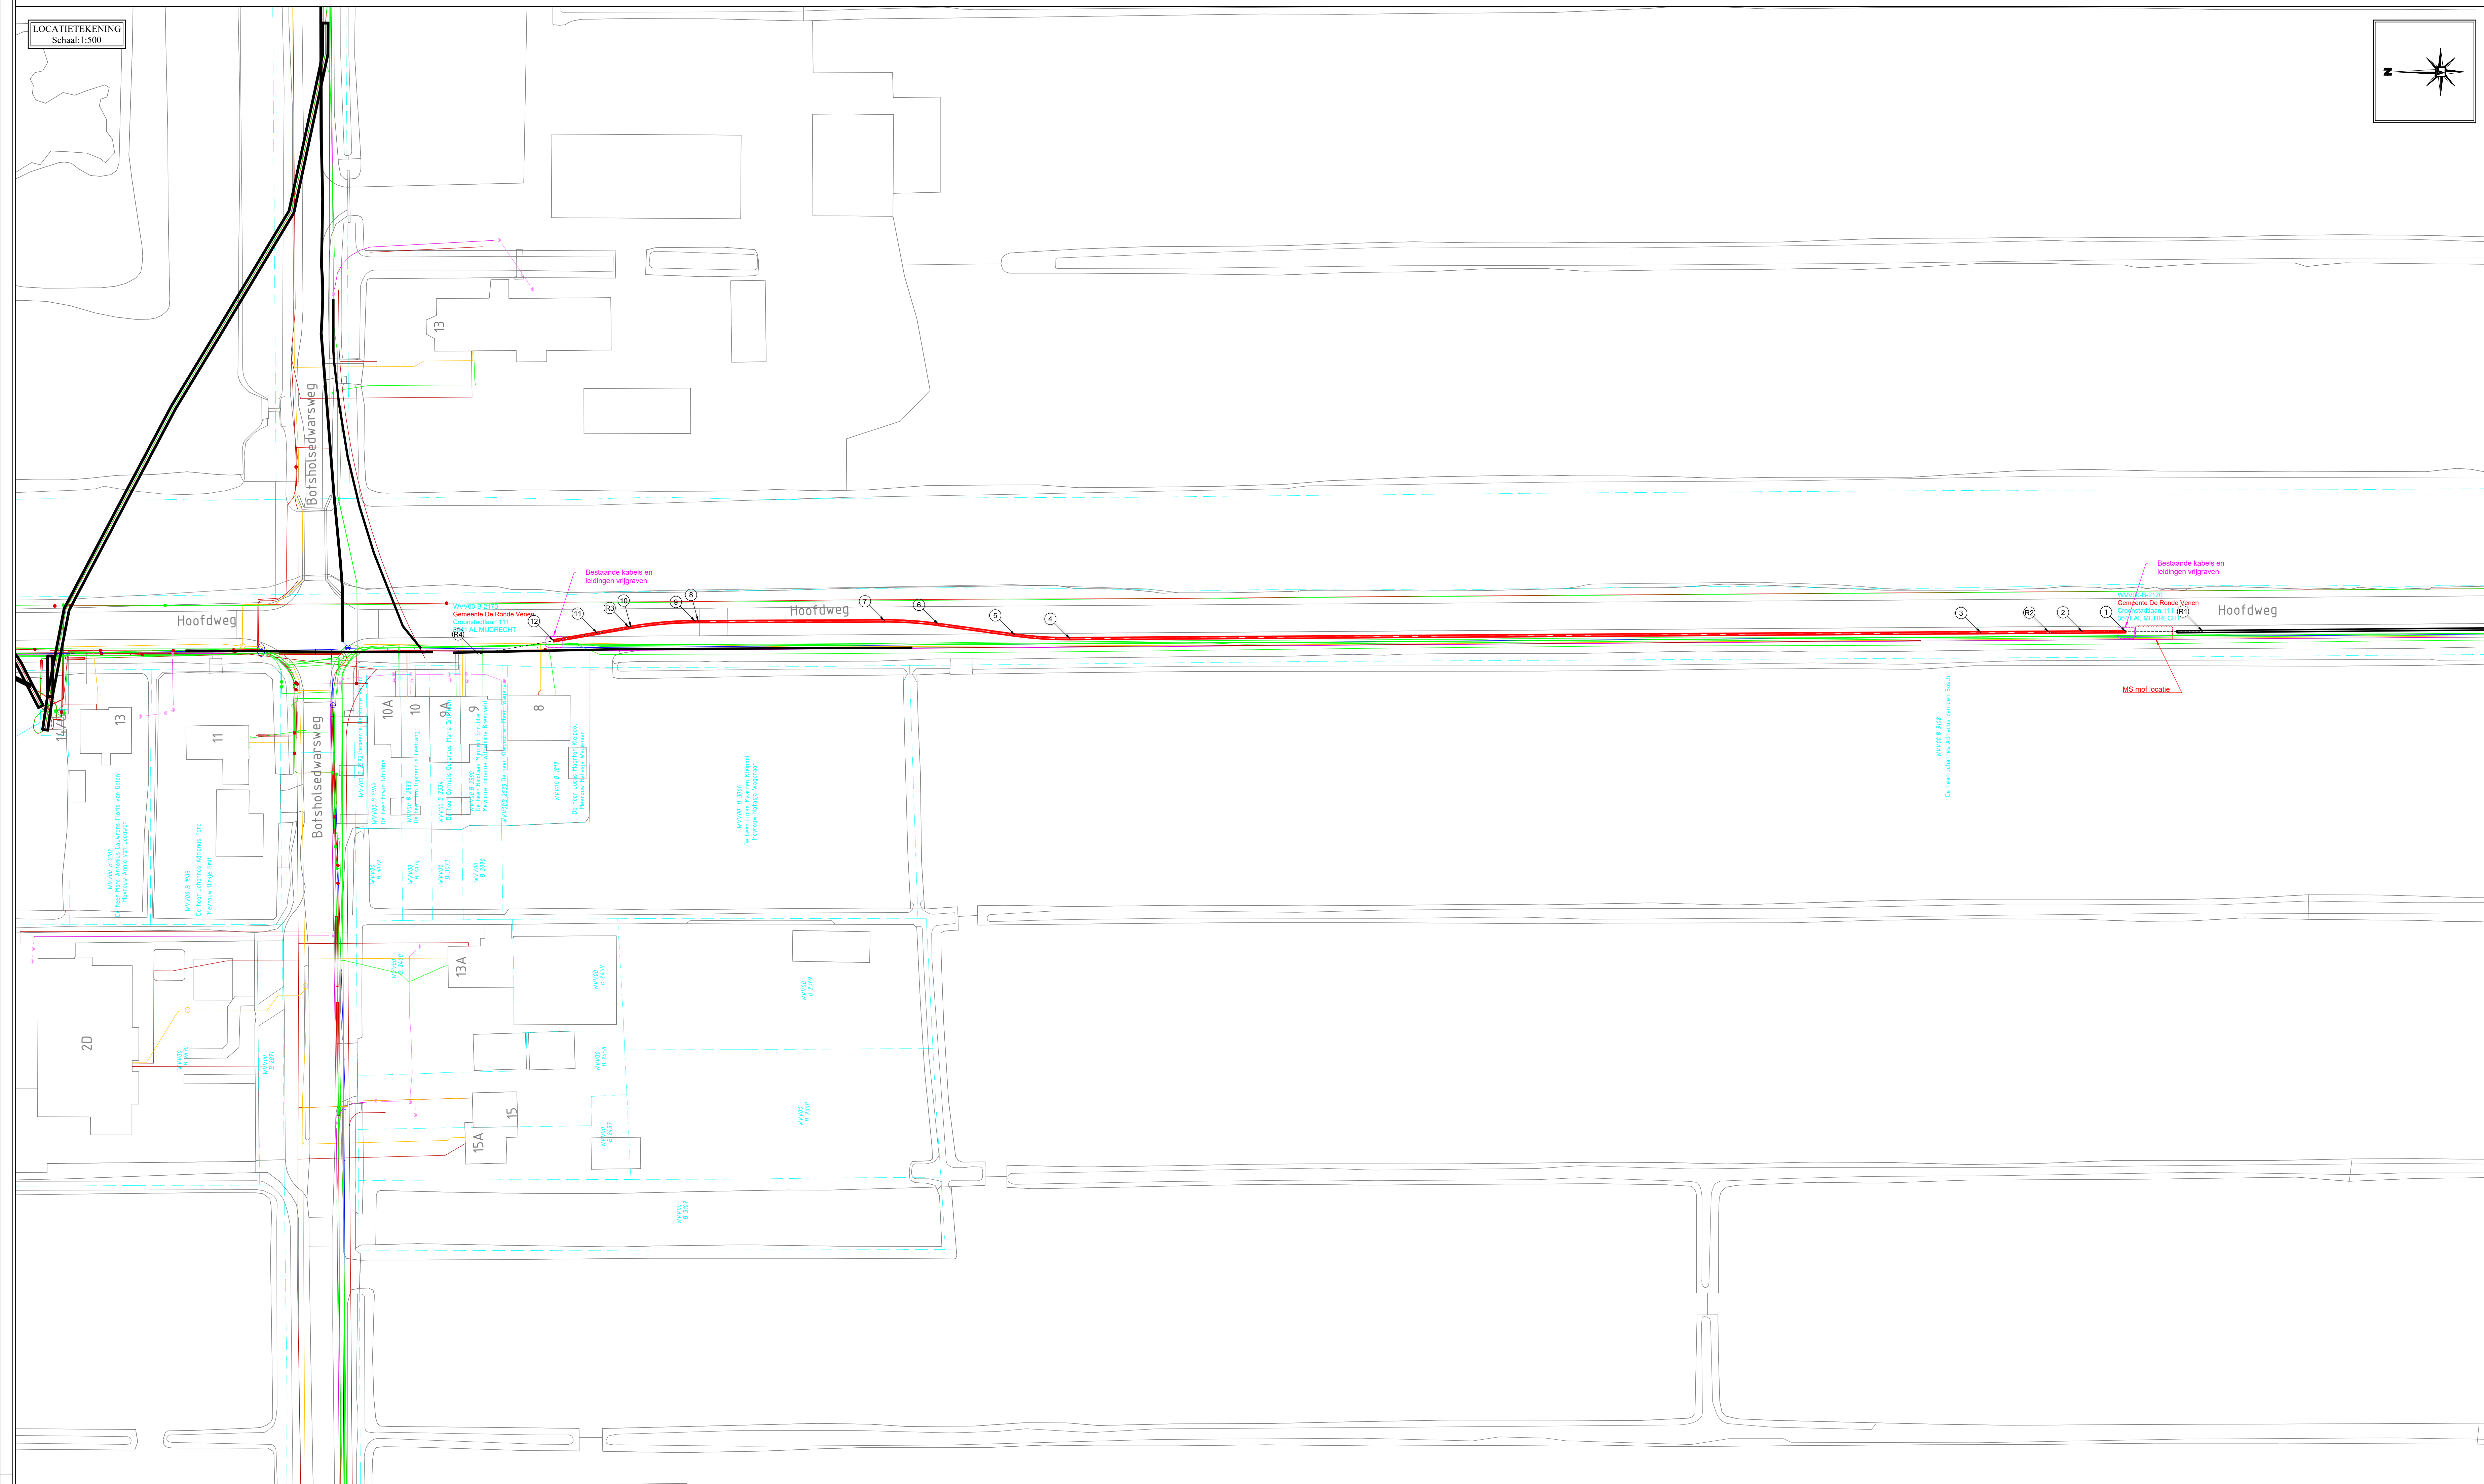
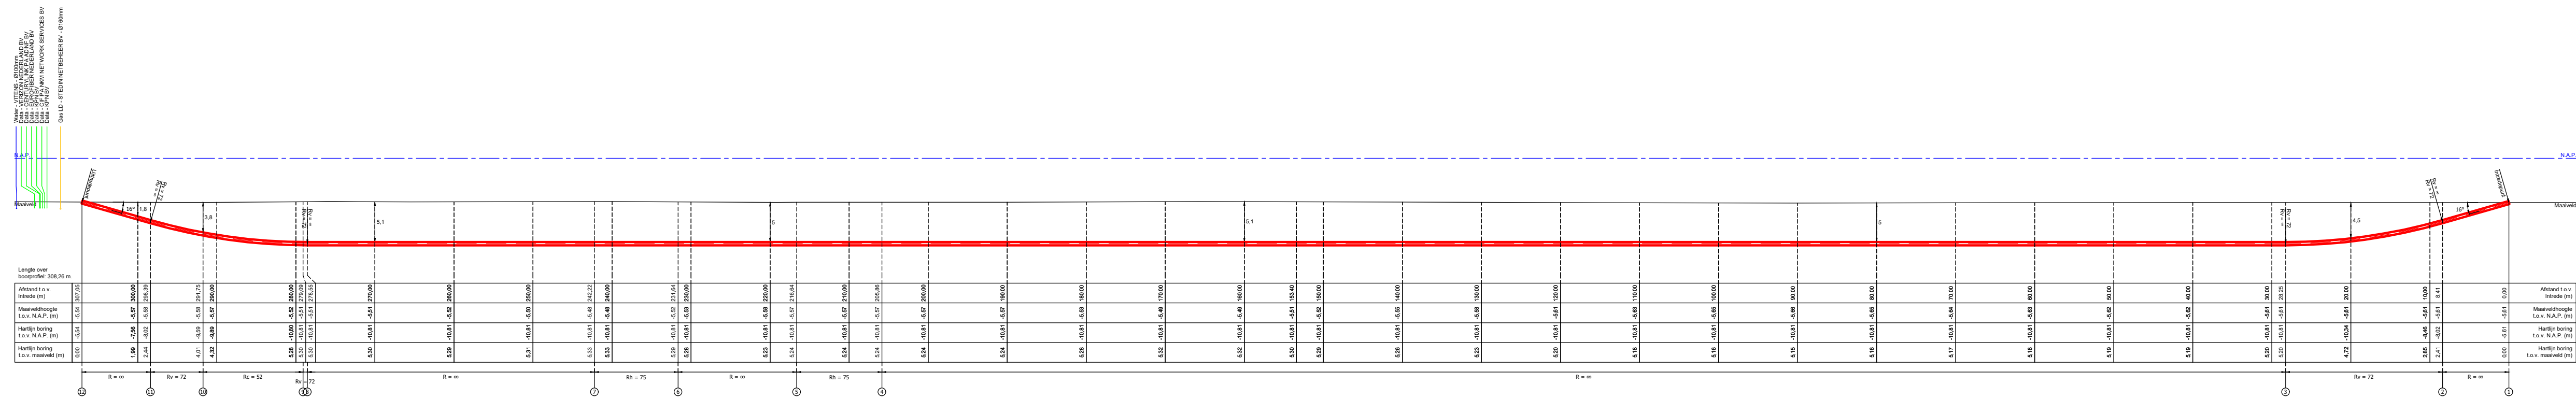


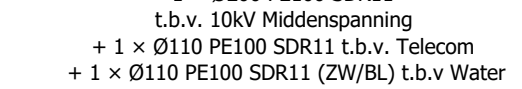

	
 Legenda bestaande Kabels en Leidingen:

- Laagspanning
- Middelspanning
- Gas LD
- Data
- Vrijverval
- Druk
- Water
- Gas HD

Legenda gestuurd boven:

- Bestaande boring
- Nieuwe te maken boring
- Kadestrale grens

CONCEPT
(NIET VOOR VERGUNNING)


---	--

Werkomskriftying:			
Horizontaal Gestuurde Boring (HDD 9) 1x Ø200 PE100 SDR11 en 2x Ø10 PE100 SDR11 t.v. Elektra, telecom en water			
Locasie:	Plaas:	Tekeningnummer:	Version:
Hoofdweg 8 (HDD 9)	WAARVEEN	2210116458BT	B1 / 1
Vergoedingsbetrokke: Vites N.V. Stedin Netbeheer B.V.		Postbus 21, Papendal 8 4200 AC, Gorinchem T: +31 (0) 181 645500 F: +31 (0) 181 645550 E: info@vanyulpen.eu I: www.vanyulpen.eu	
Oordragende: Stedin Netbeheer B.V. Vites N.V.		Gekond: MvH Gesteuurd: Tvs Dama: 02-02-21 Schaal: Diversen Format: A4 Procestuim: 2210116465	
		