
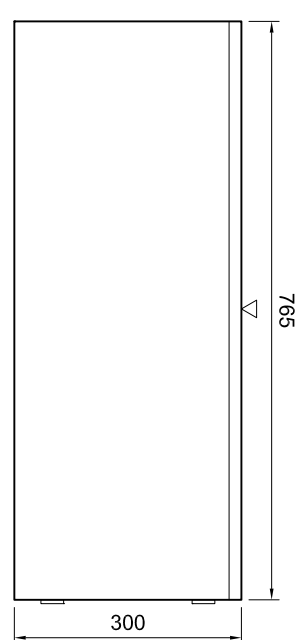
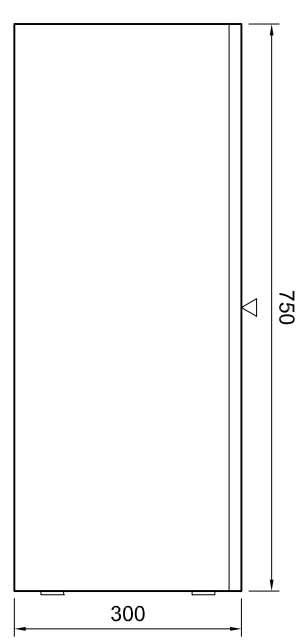
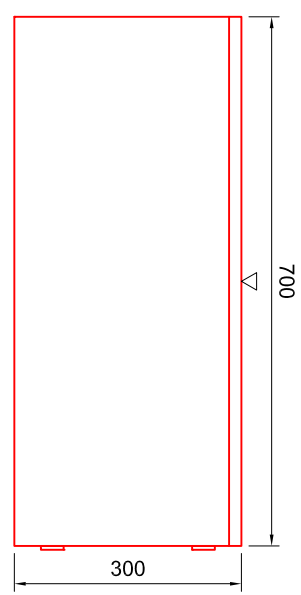
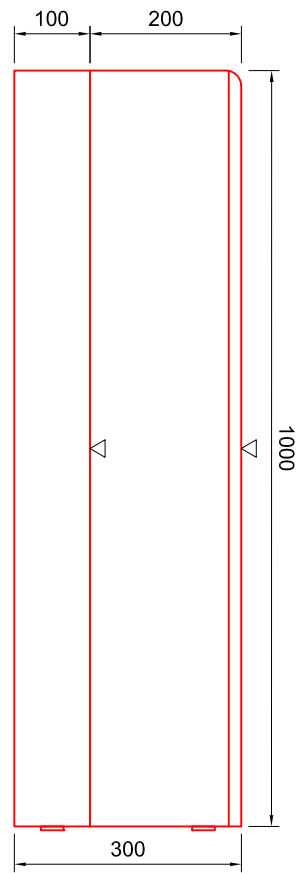
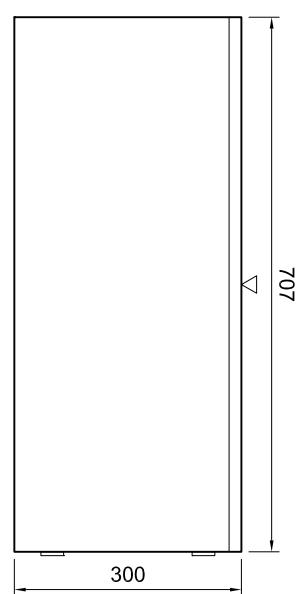
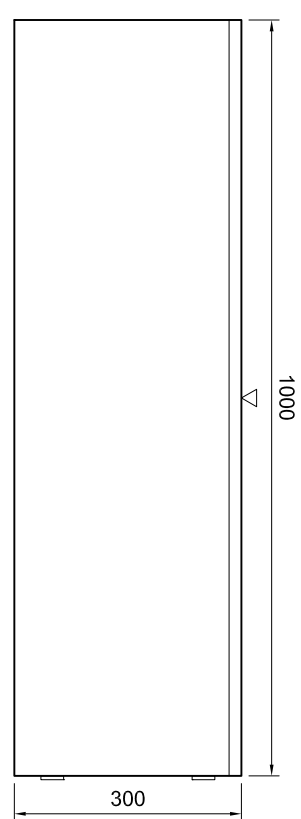
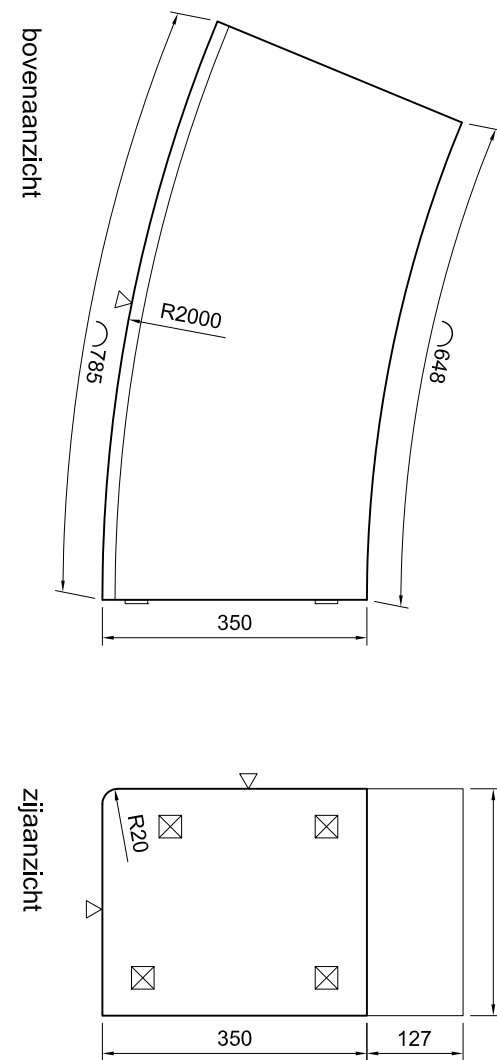
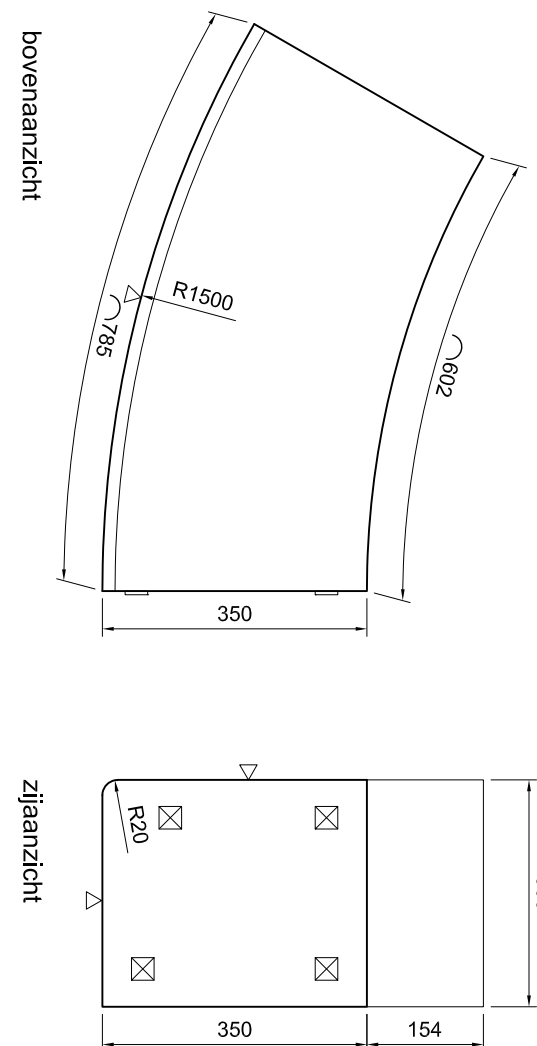
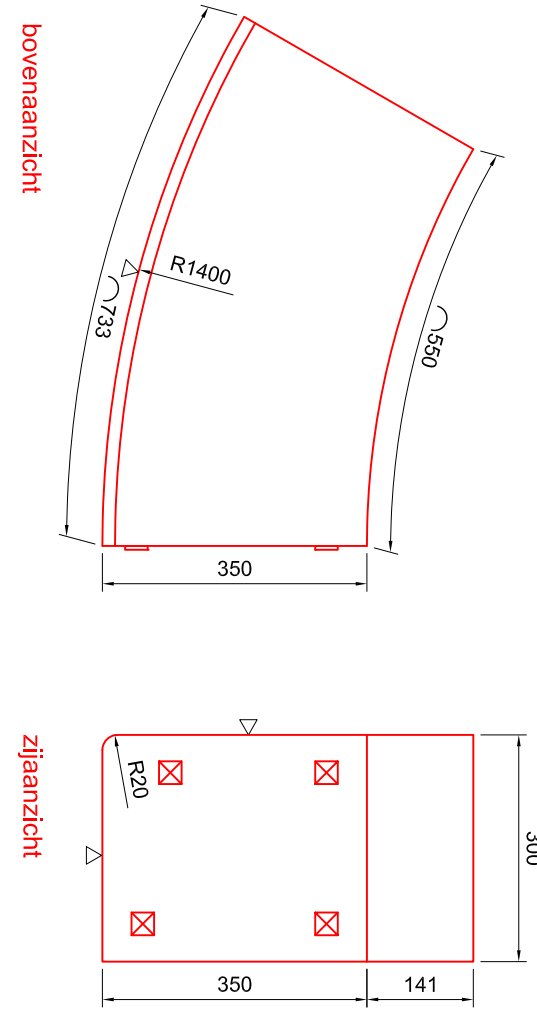
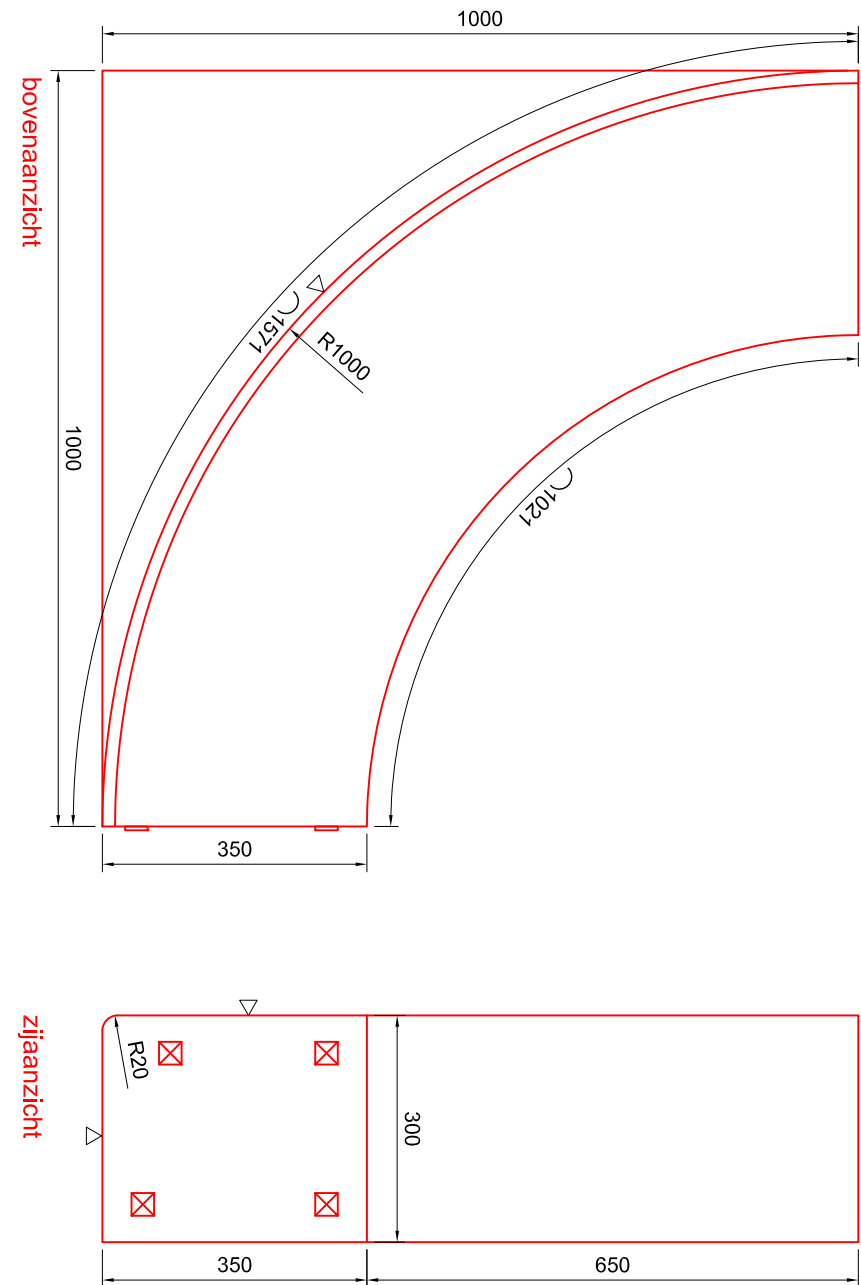
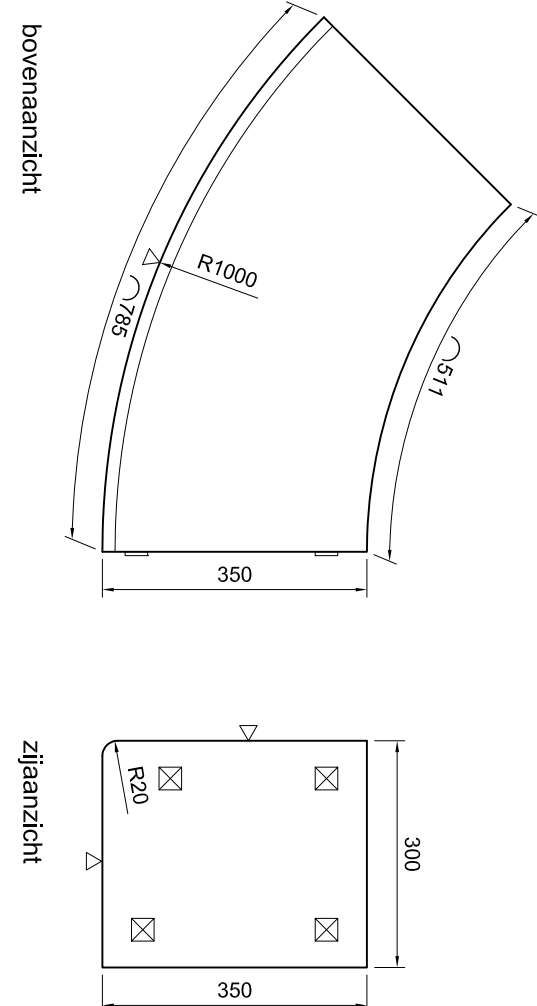


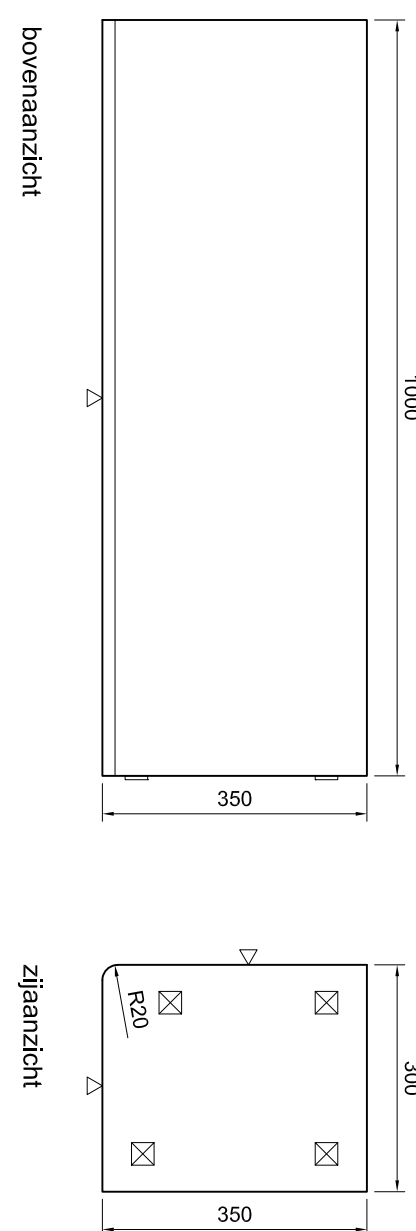

MerK TB35
Trochband, R=1,00m uitw
800-1200x350x300mm







MerK TB35A
Trochband, R=1,00m uitw
785/511x350x300mm

MerK TB35A1
Trochband, R=1,00m uitw met nok
1000x350x300mm

MerK TB35B
Trochband, R=1,40m uitw
733/500x350x300mm

MerK TB35C
Trochband, R=1,50m uitw
785/602x350x300mm













MerK TB35D
Trochband, R=2,00m uitw
785/648x350x300mm

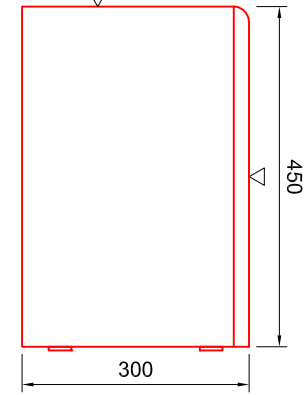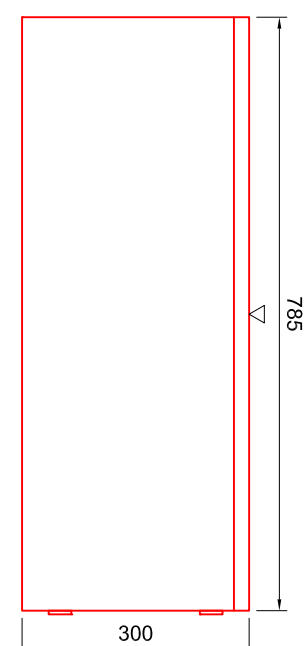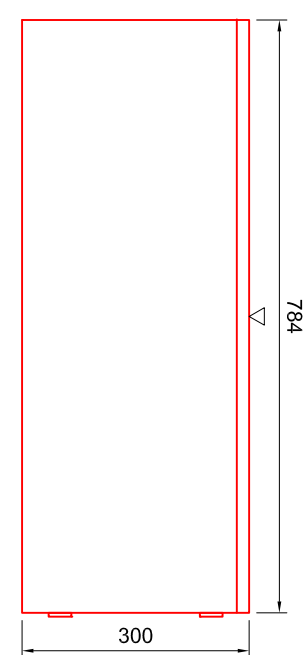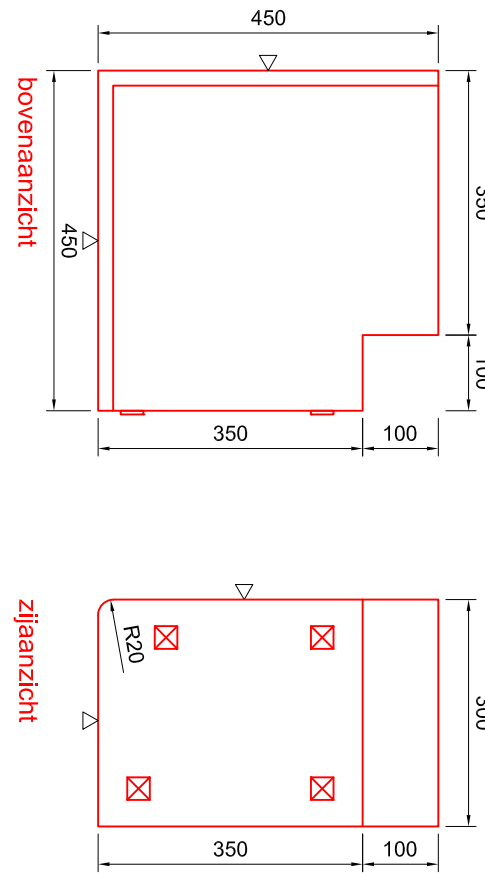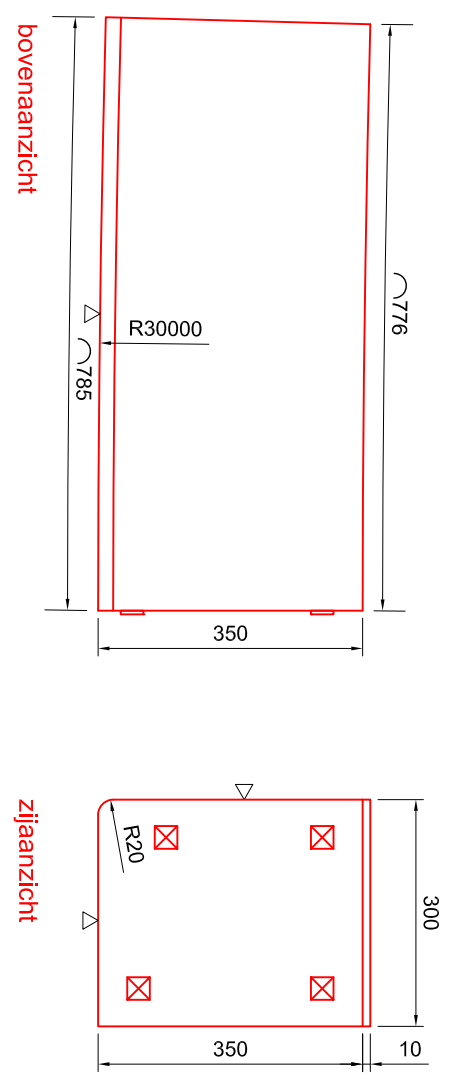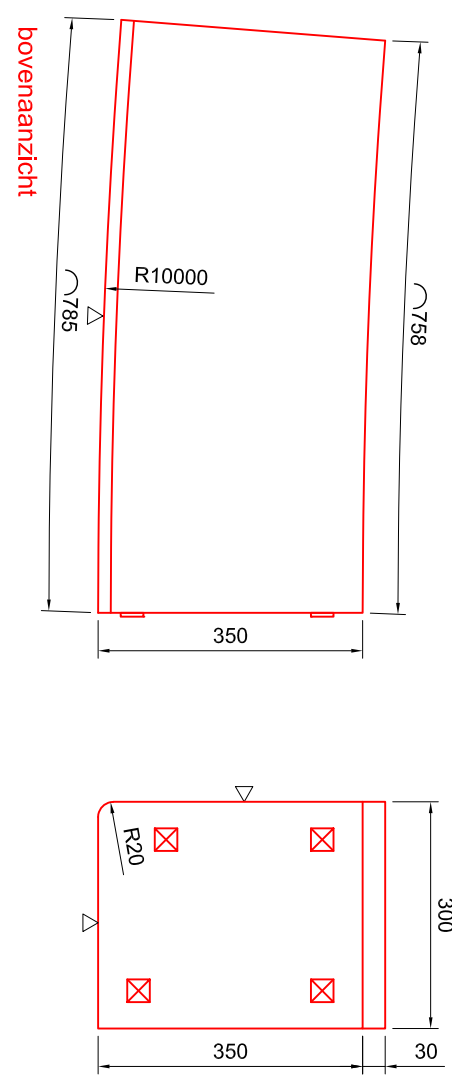

MerK TB35E
Trochband, R=1,00m uitw
785/730x350x300mm

MerK TB35F
Trochband, R=3,00m uitw
785/770x350x300mm

MerK TB35G
Trochband, nok 30°
450x350x300x300mm

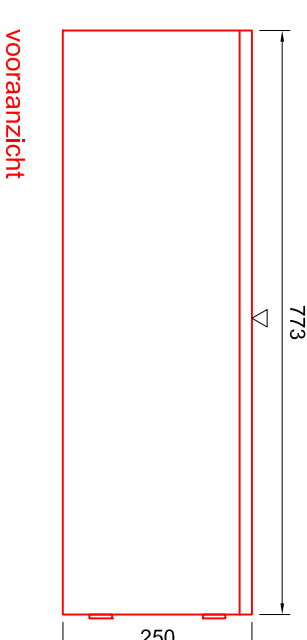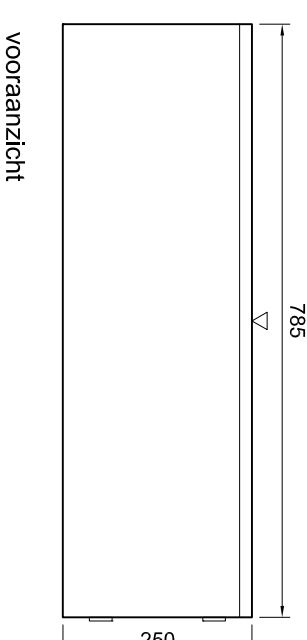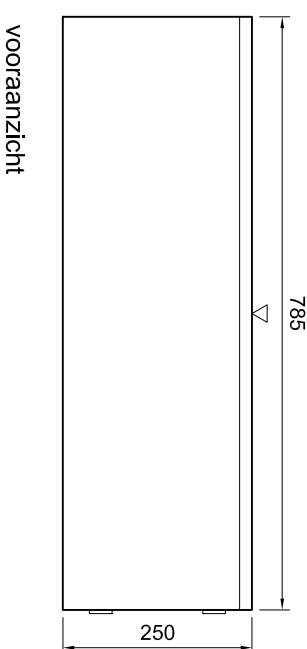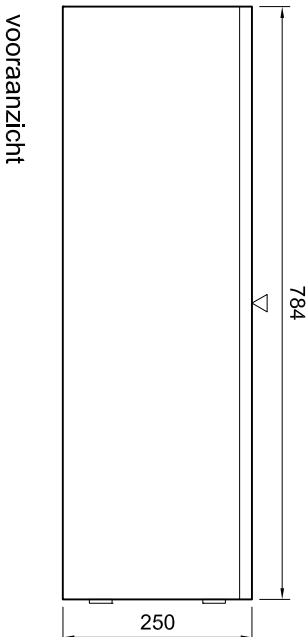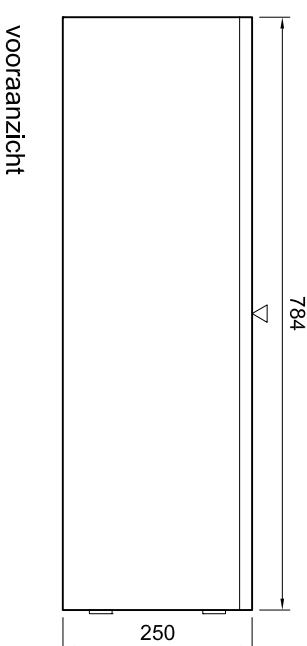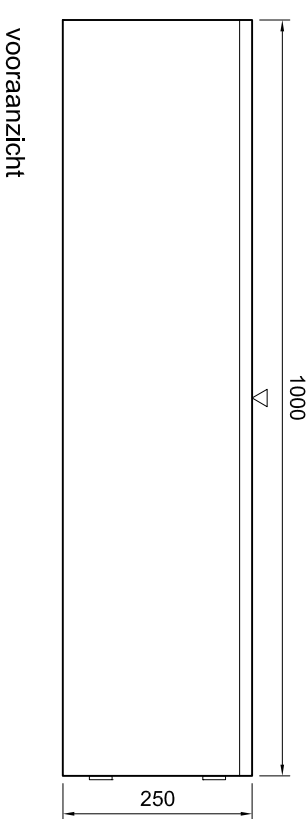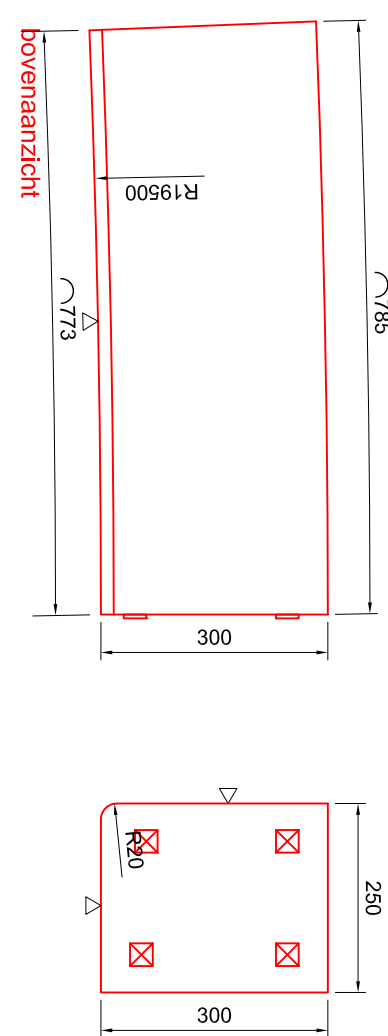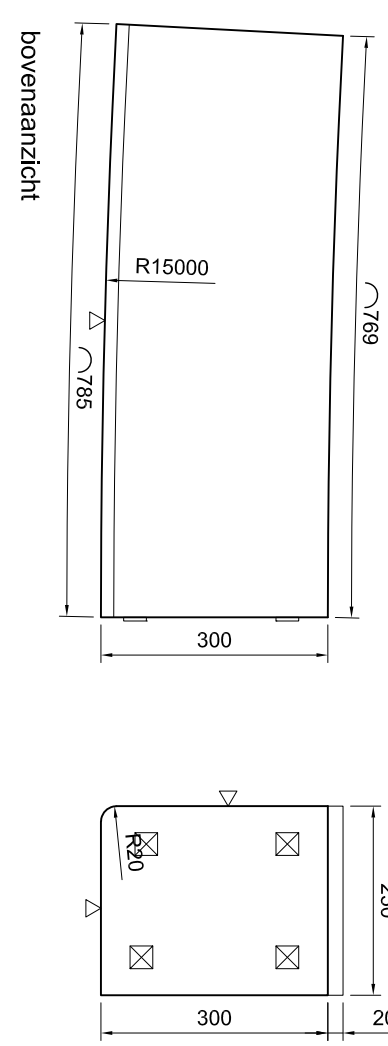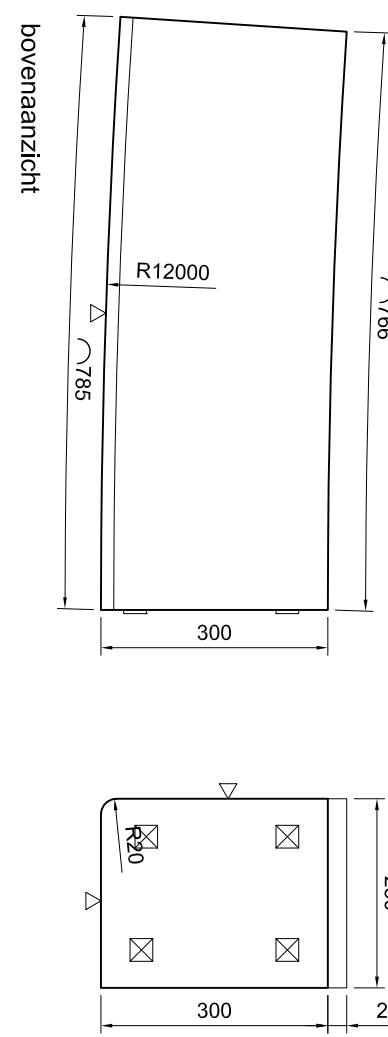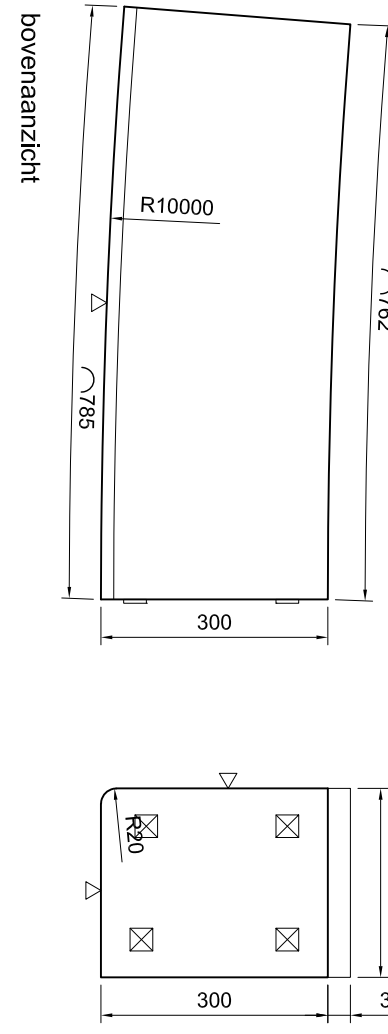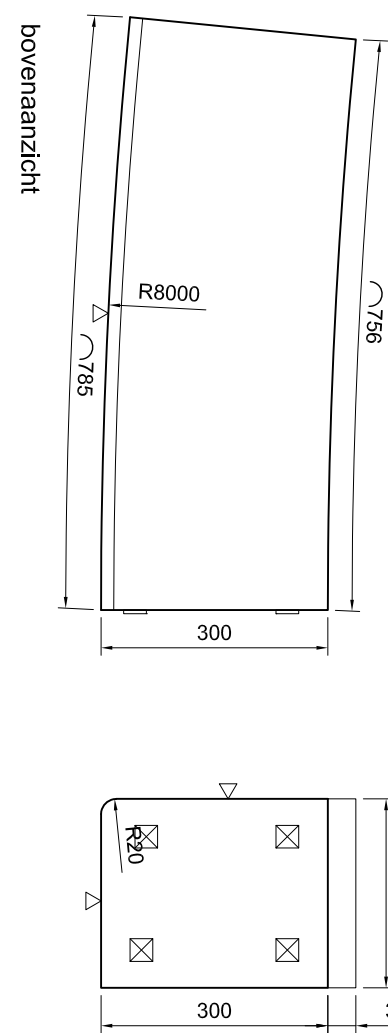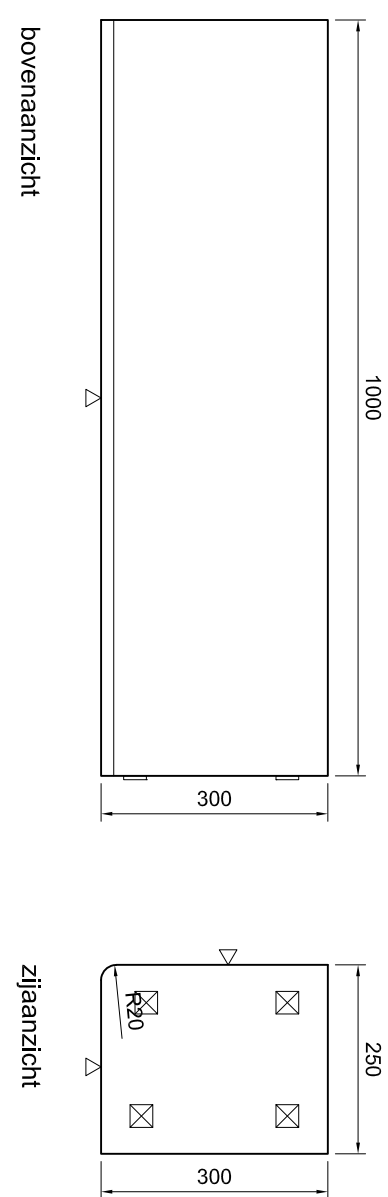

MerK TB30
Trochband
800-1200x300x250mm










MerK TB30A
Trochband, R=8,00m uitw
785/766x300x250mm

MerK TB30B
Trochband, R=10,00m uitw
785/762x300x250mm

MerK TB30C
Trochband, R=12,00m uitw
785/766x300x250mm

MerK TB30D
Trochband, R=15,00m uitw
785/773x300x250mm

MerK TB30E
Trochband, R=18,00m uitw
785/773x300x250mm

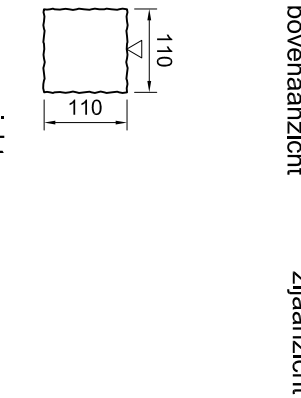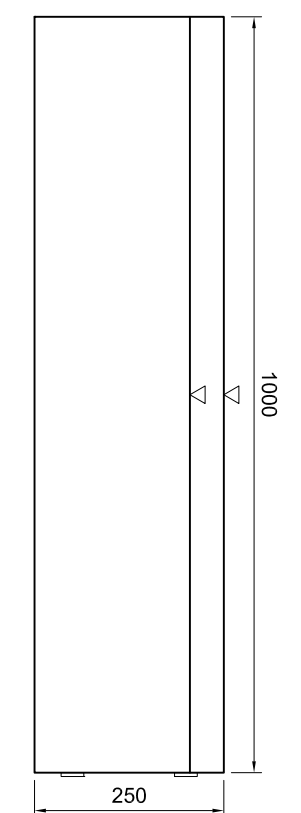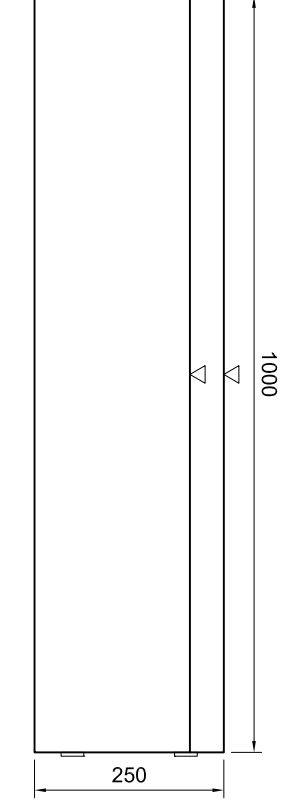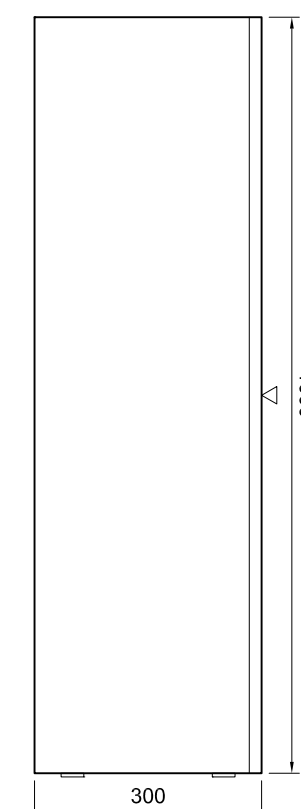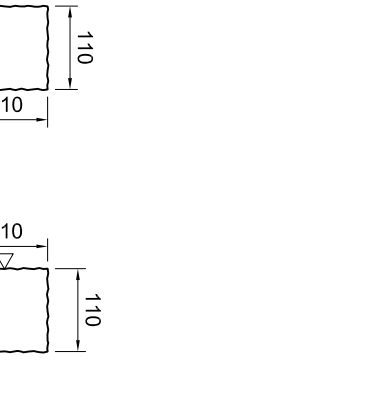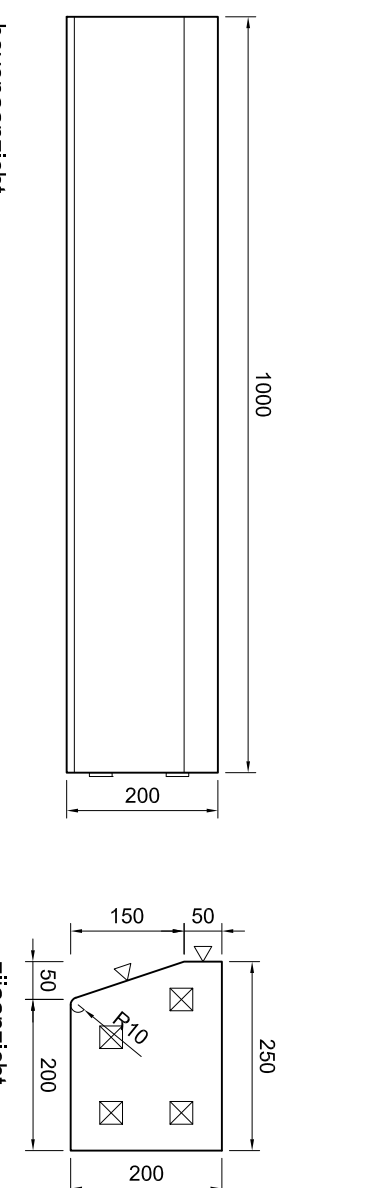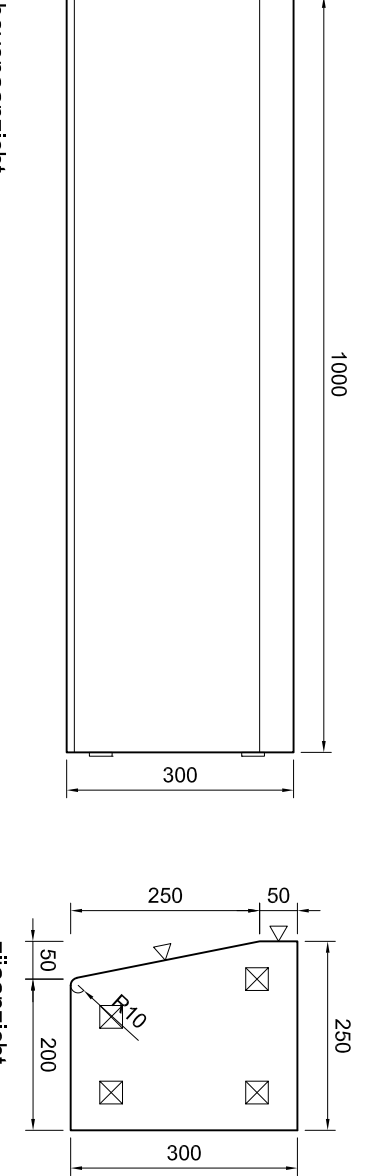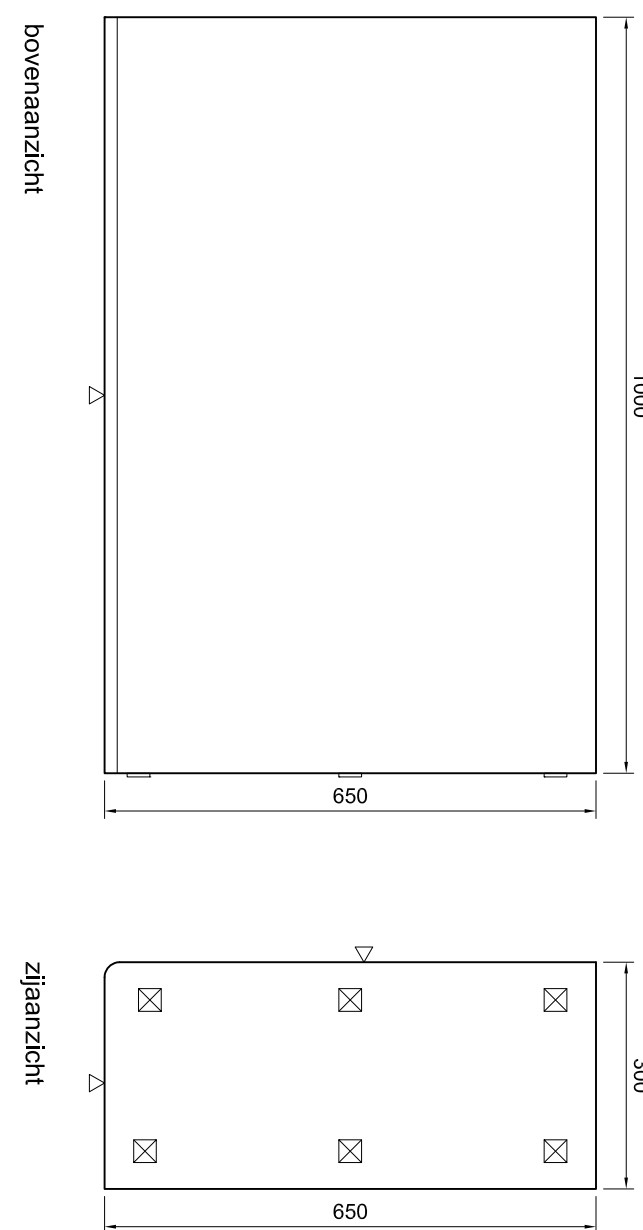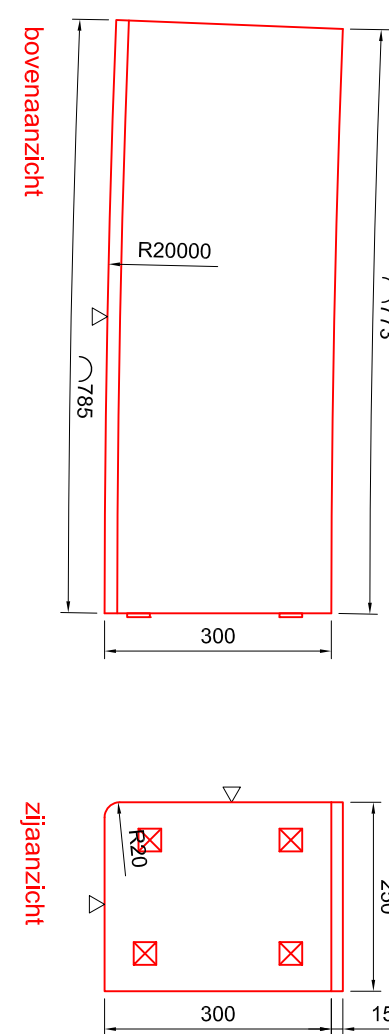

MerK TB30F
Trochband, R=2,00m uitw
785/730x300x250mm

MerK TB65x30
Trochband
800-1200x65x300mm

MerK GB30
Gedraaid
800-1200x300x250mm

MerK GB20
Gedraaid
800-1200x300x250mm

MerK KO1
Overligende keien 0-11 (tussen zijle naar naar staren)
50-110x50-110x50-110mm

Opmerkingen natuursteen :

alle dimensionen met opgegeven afwijkingen 5 mm.
alle afmetingen zijn in mm, tenzij anders vermeld
v = zichtzijde
o = opgeslepte afmetingen met 30mm vanaf rand