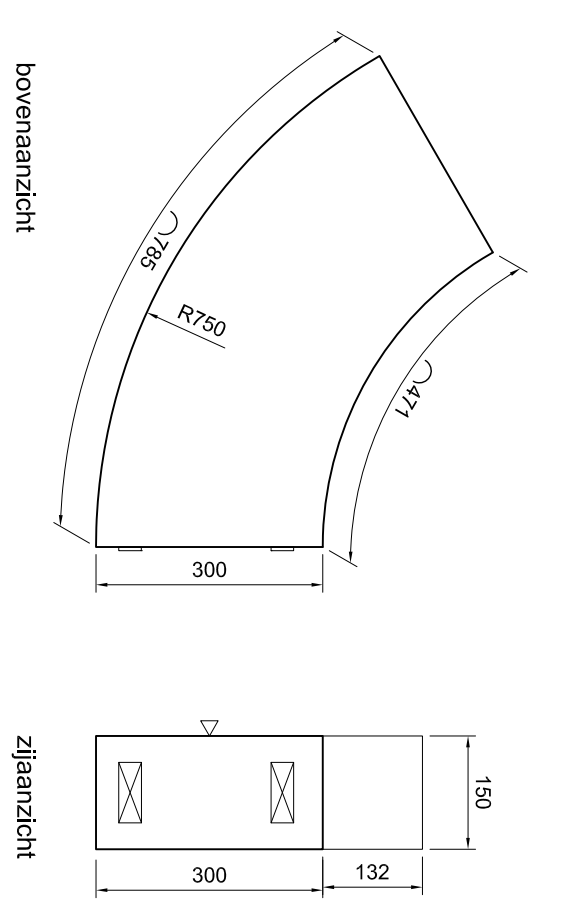
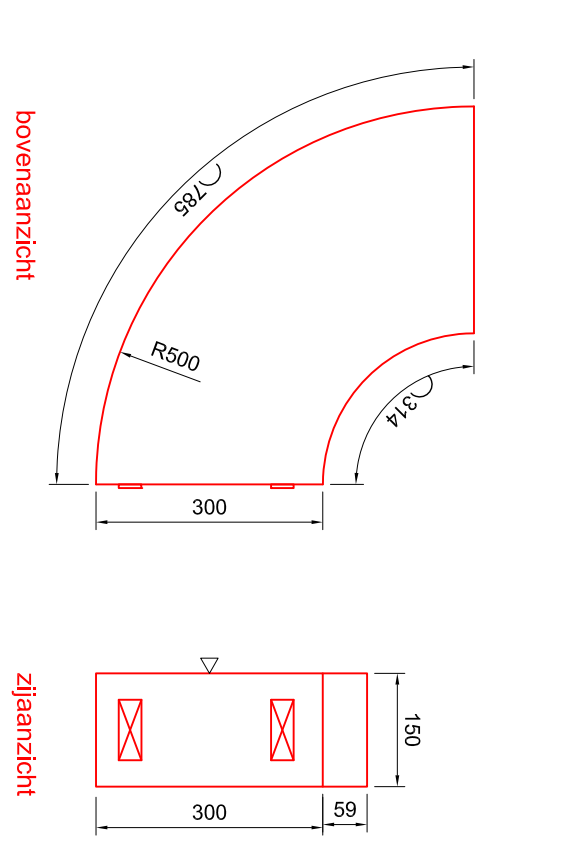
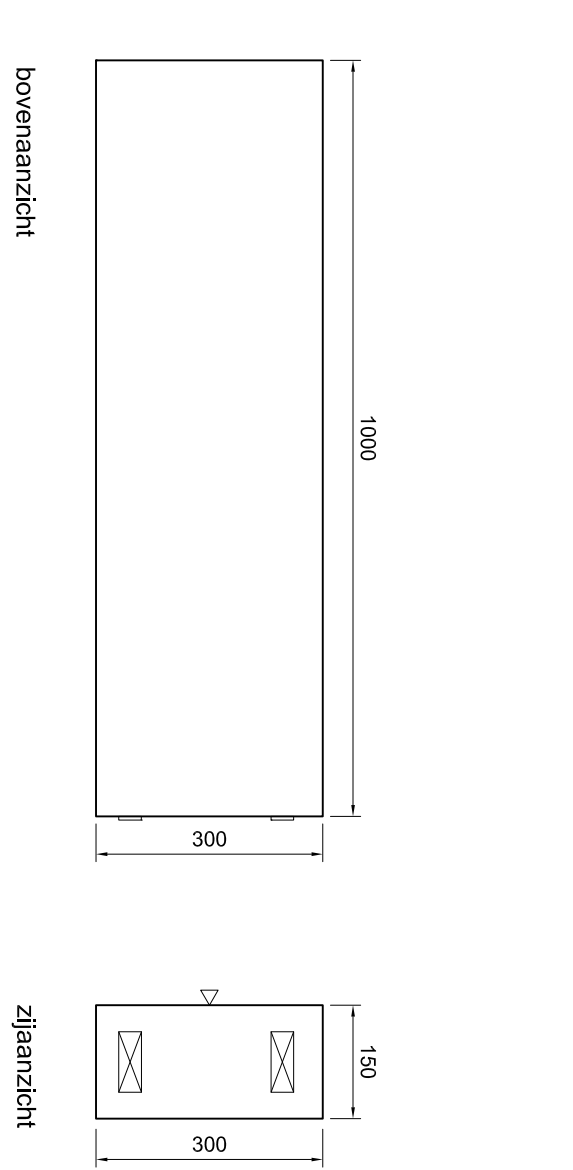
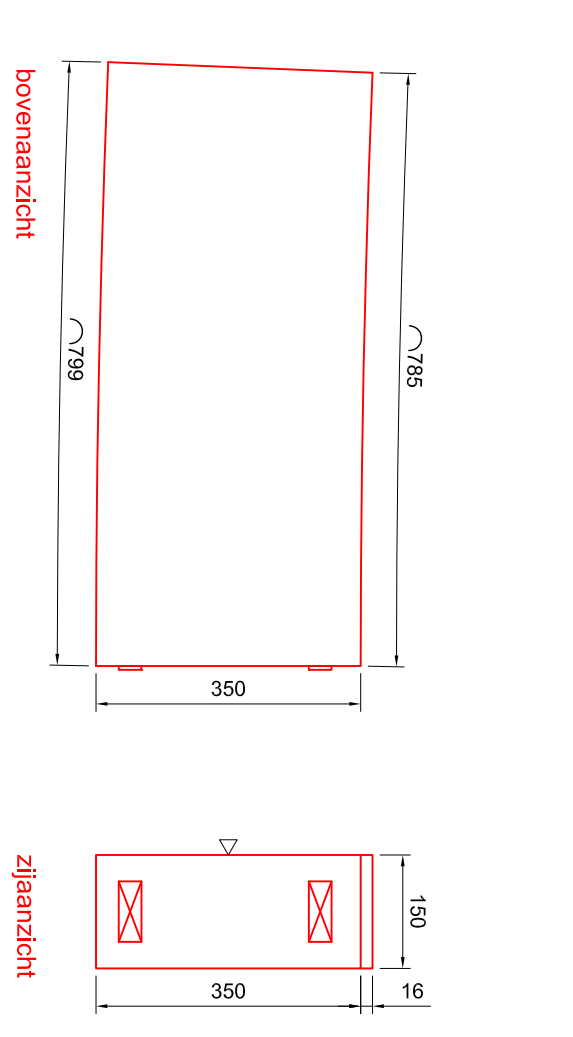
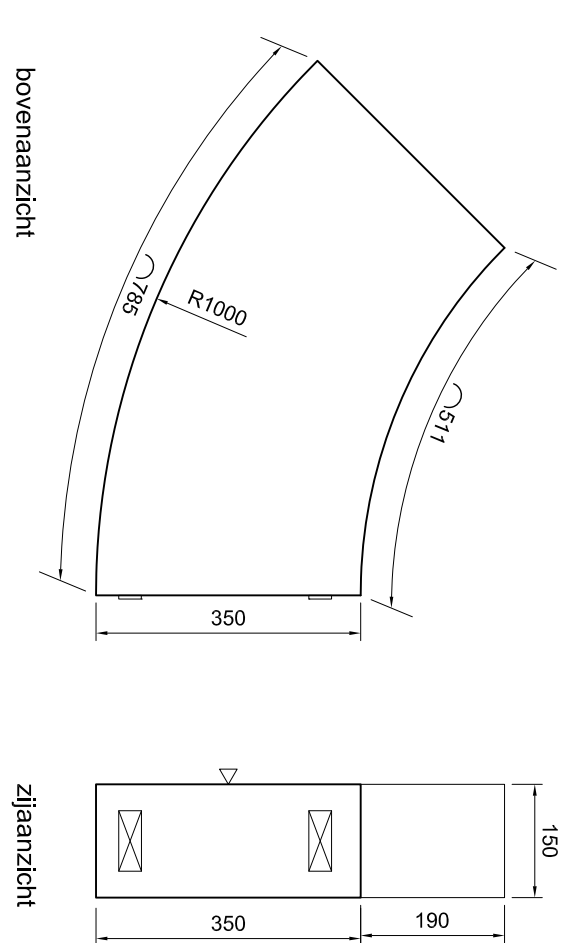
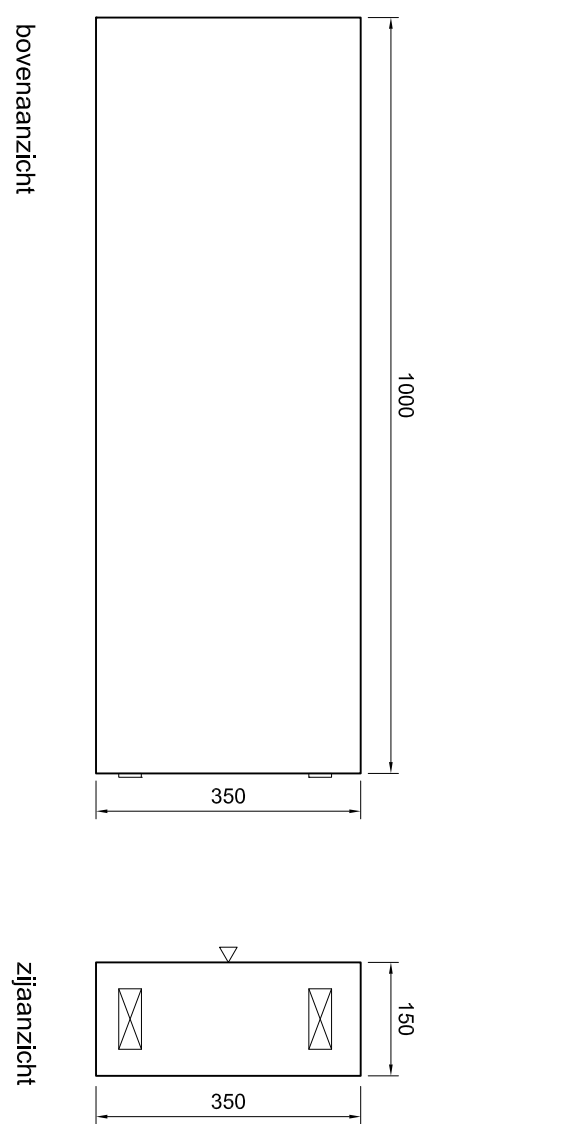


MerK RB35
Rabotband
800-1200x350x150mm







MerK RB35A
Rabotband, R=1,00m uitw
785/511x350x150mm

MerK RB35B
Rabotband, R=19,50m inw
789/785x350x150mm

MerK RB30
Rabotband
800-1200x300x150mm

MerK RB30A
Rabotband, R=0,75m uitw
785/314x300x150mm

MerK RB30B
Rabotband, R=0,75m uitw
785/471x300x150mm

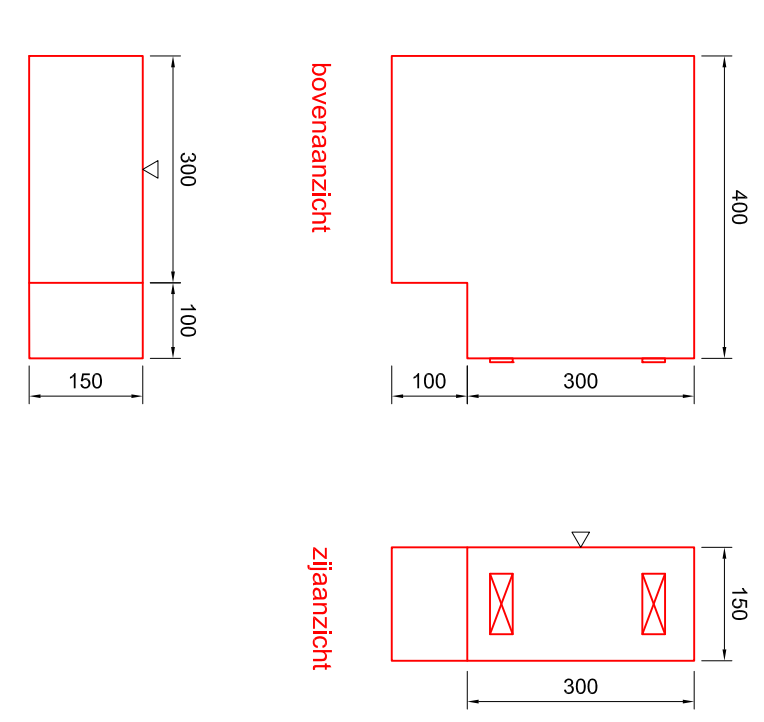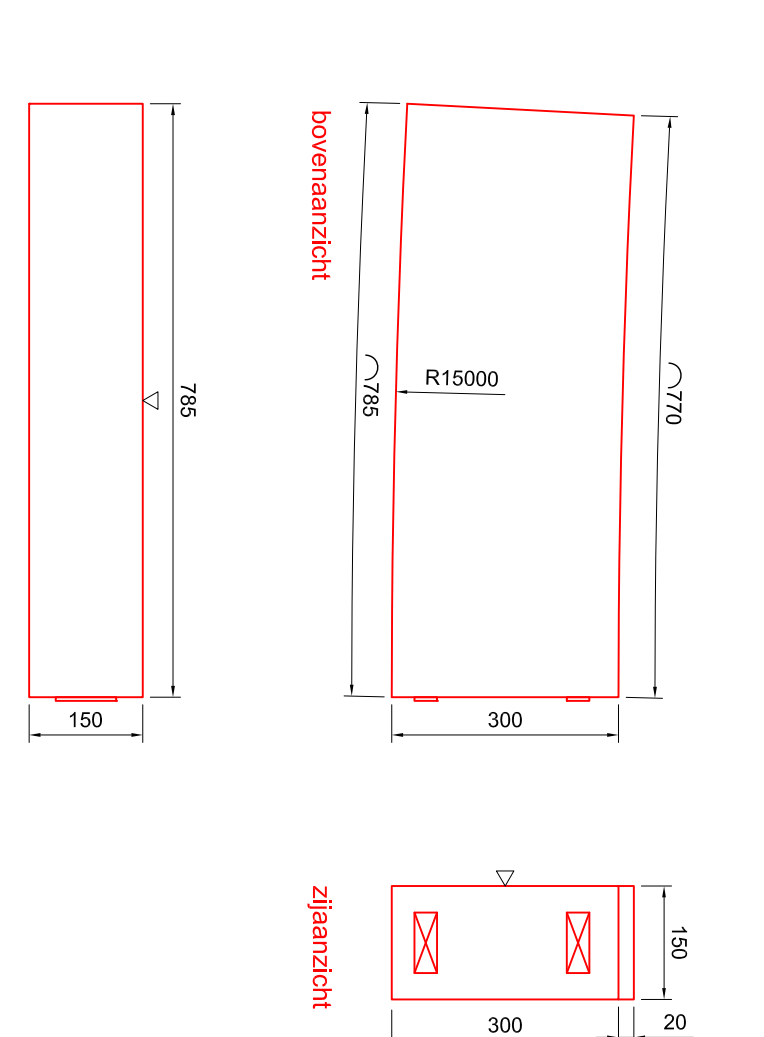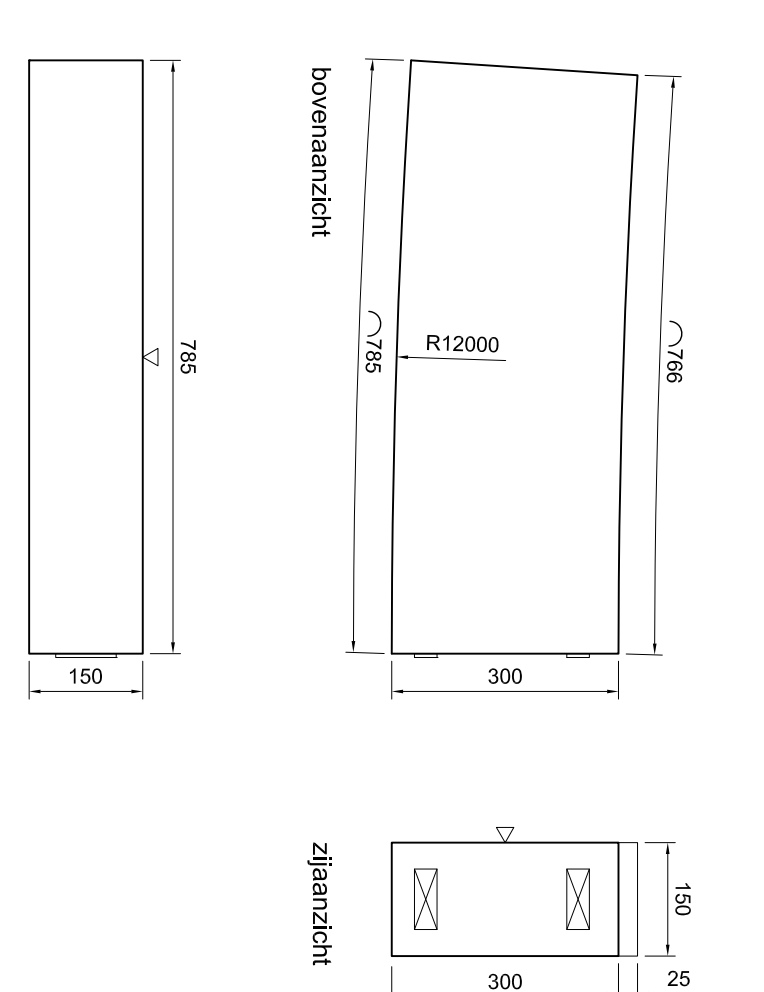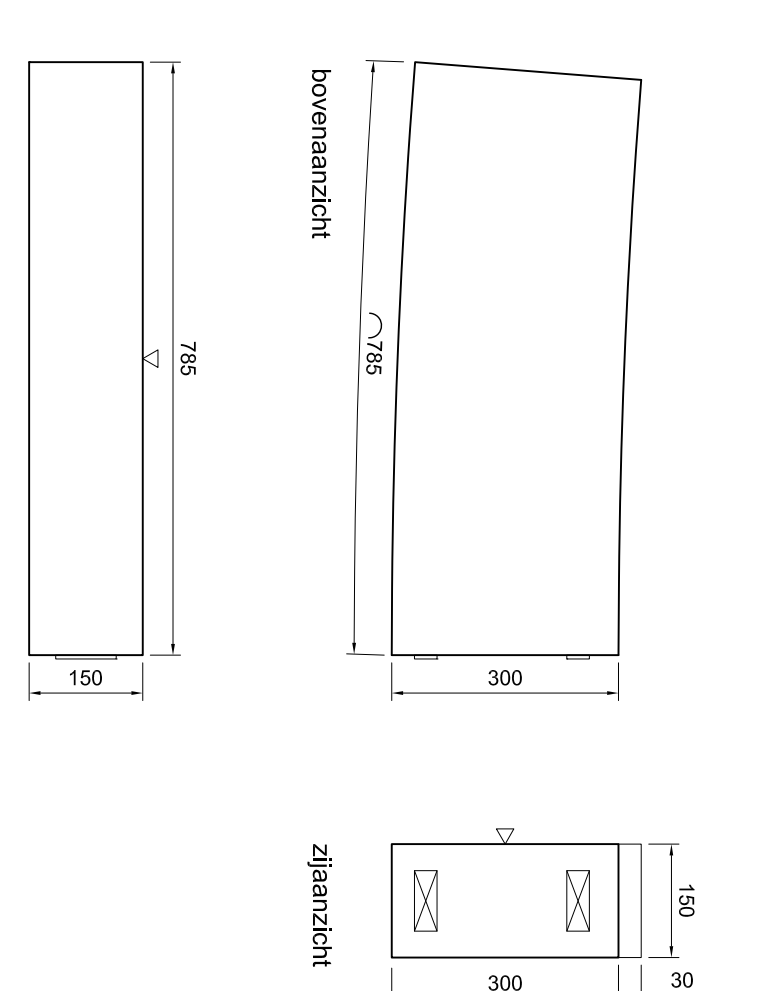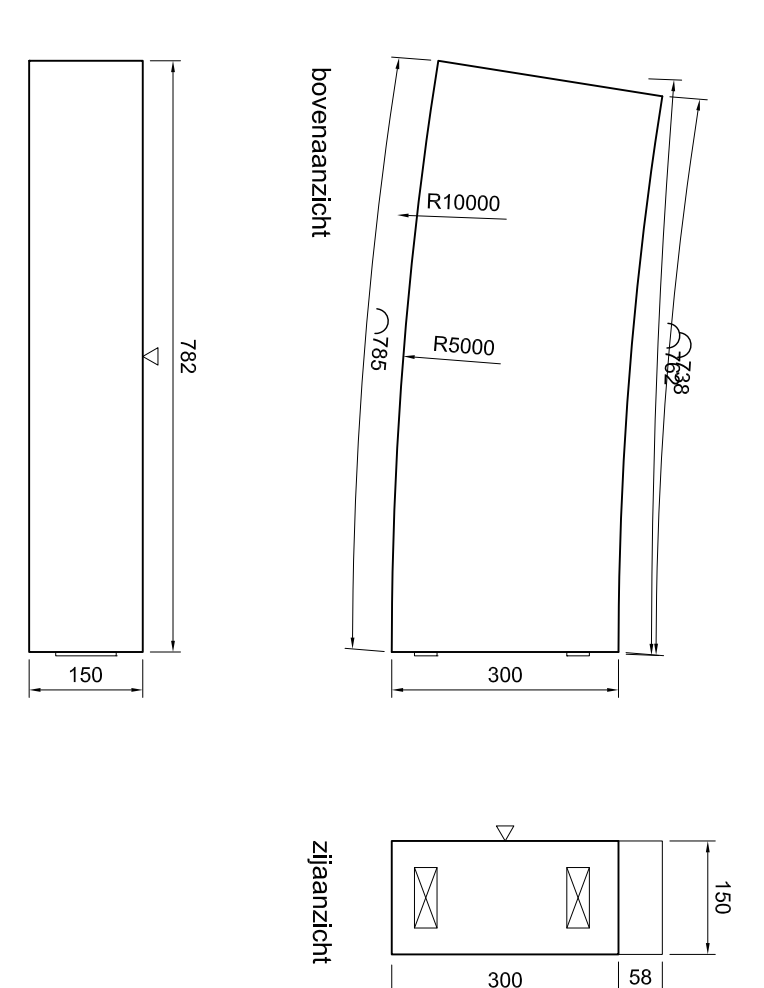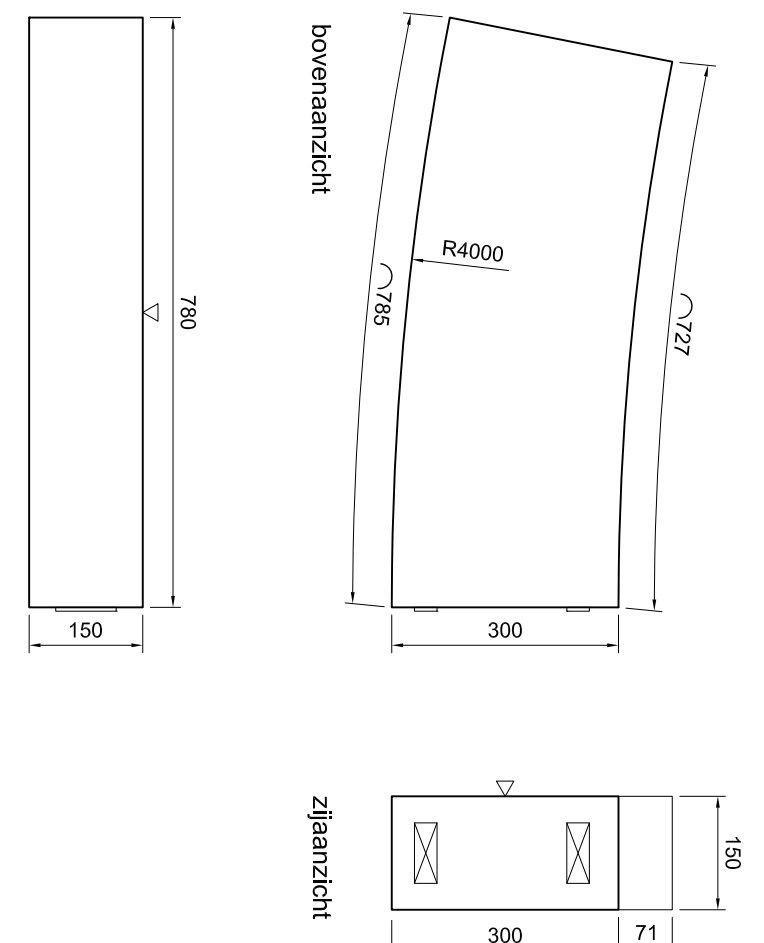

MerK RB30C
Rabotband, R=4,00m uitw
785/27x300x150mm







MerK RB30D
Rabotband, R=5,00m uitw
785/78x300x150mm

MerK RB30E
Rabotband, R=10,00m uitw
785/782x300x150mm

MerK RB30F
Rabotband, R=12,00m uitw
785/786x300x150mm

MerK RB30G
Rabotband, R=15,00m uitw
785/77x300x150mm

MerK RB30H
Rabotband, hoek 15°
400/400x300x150mm

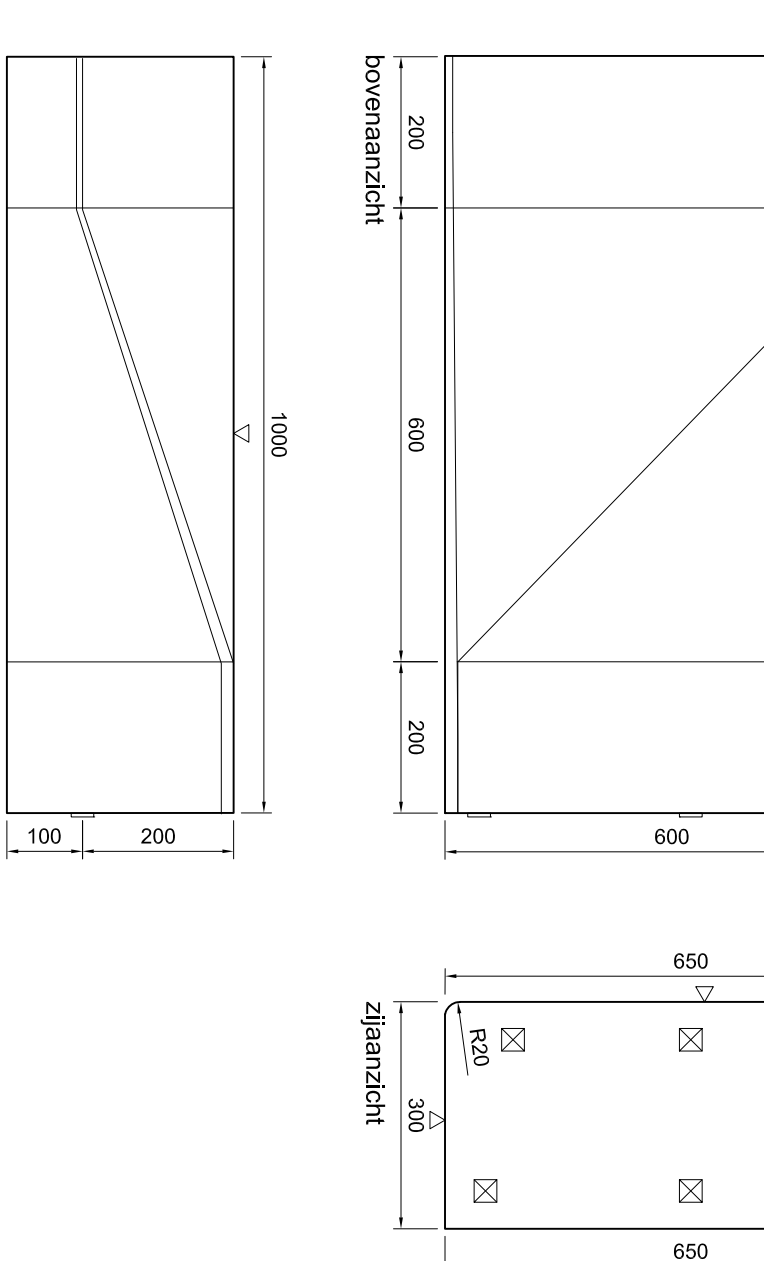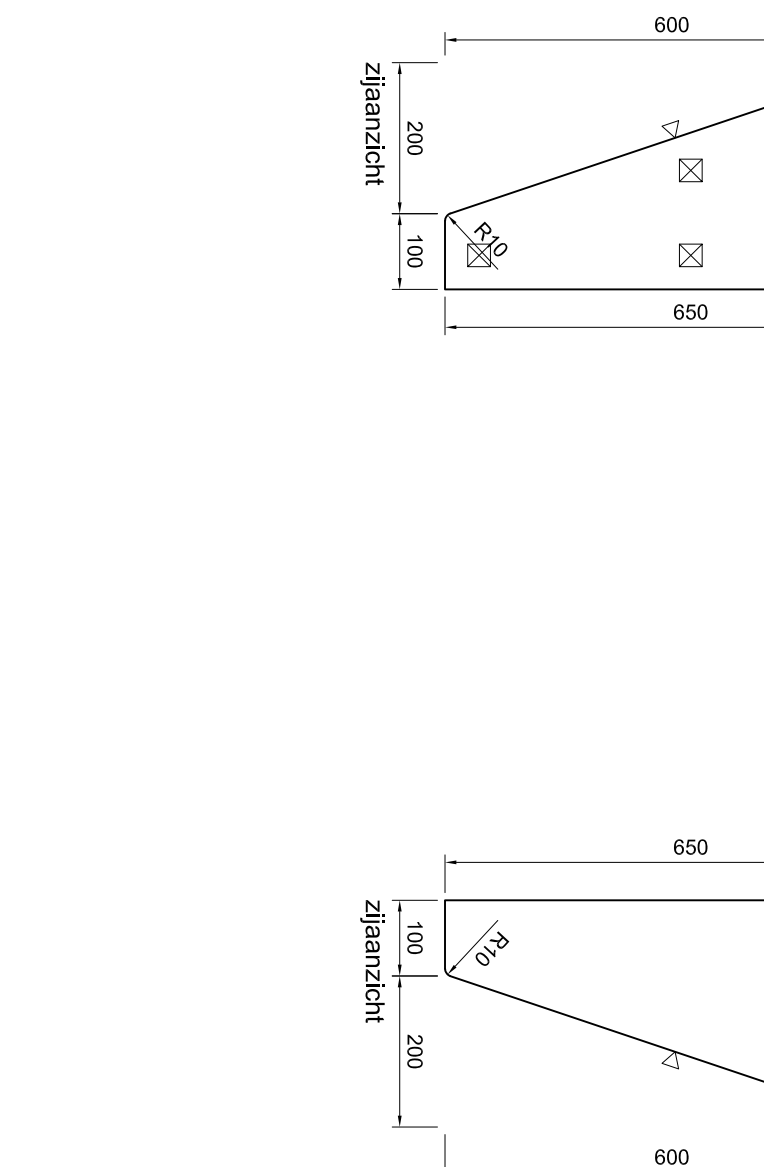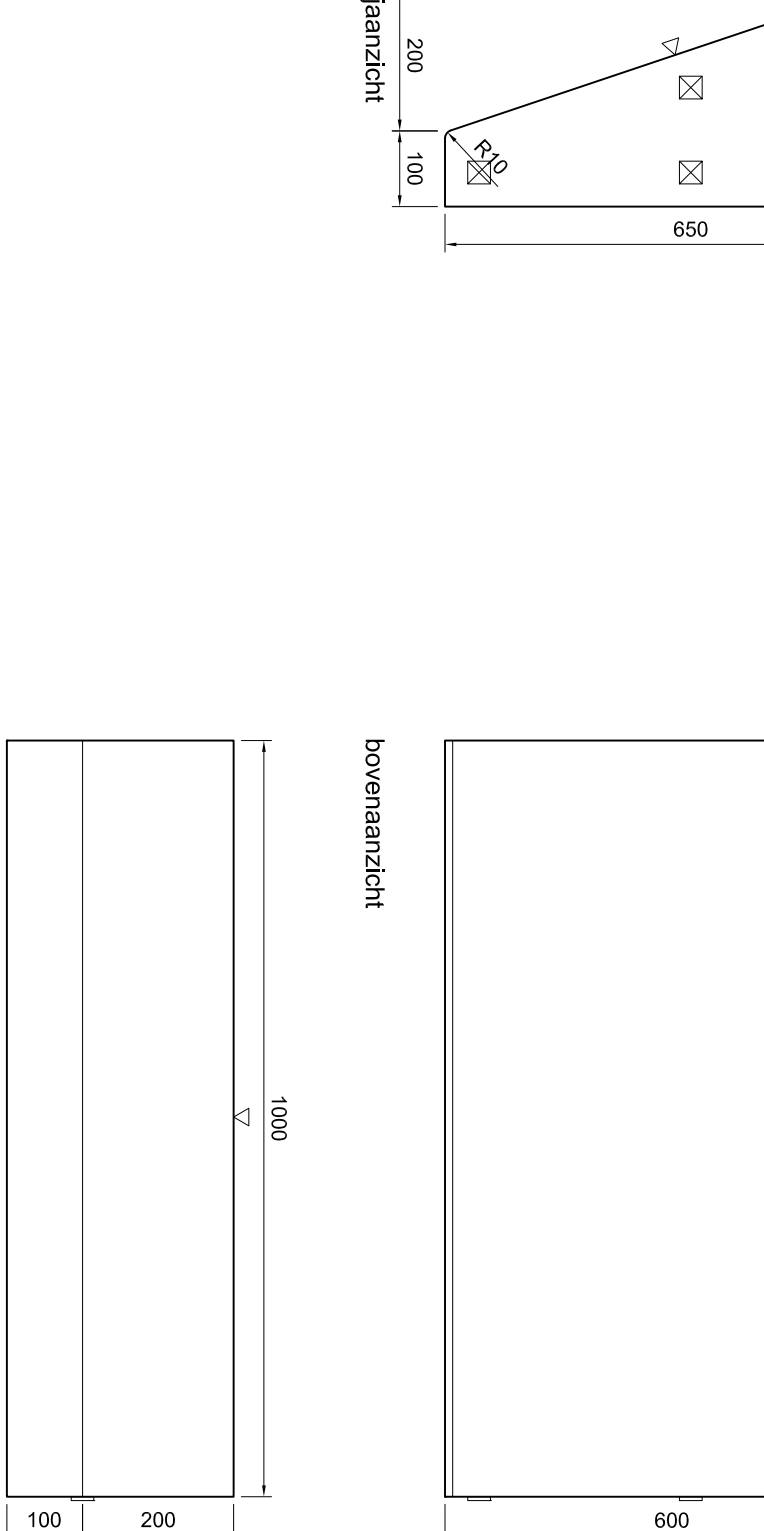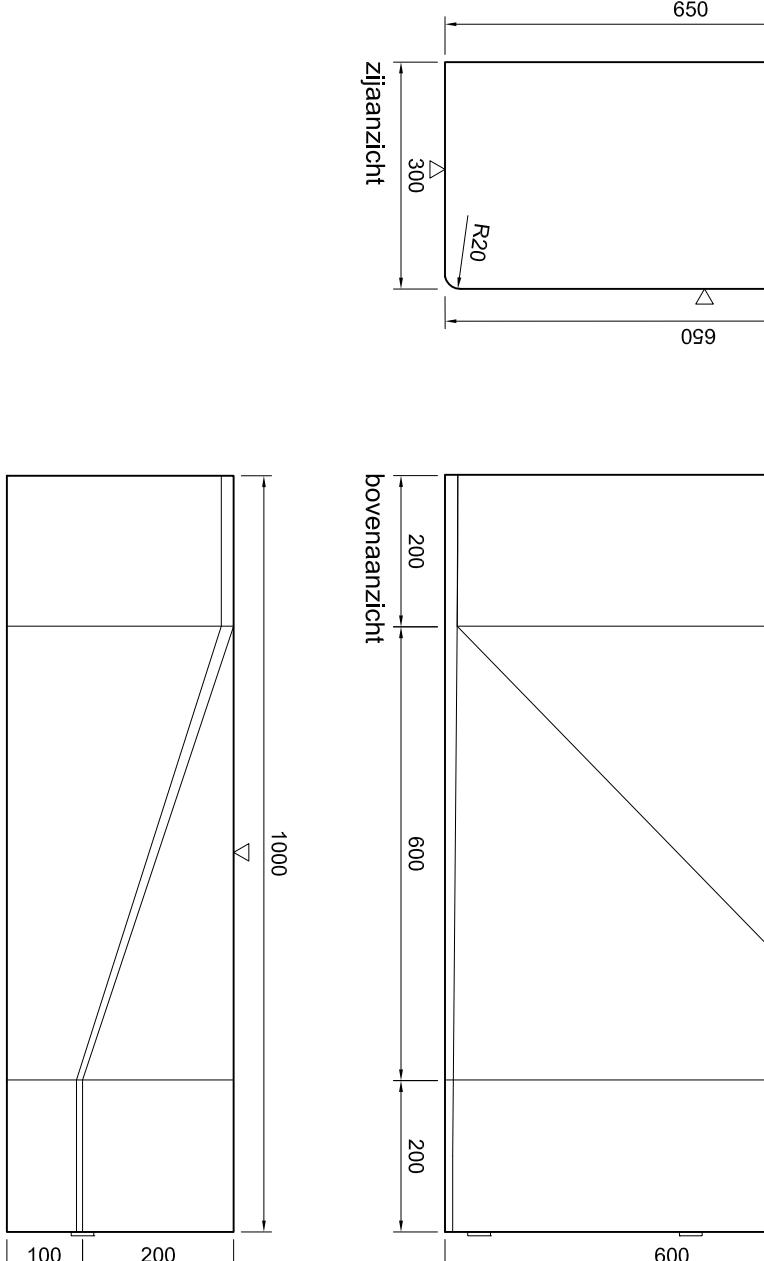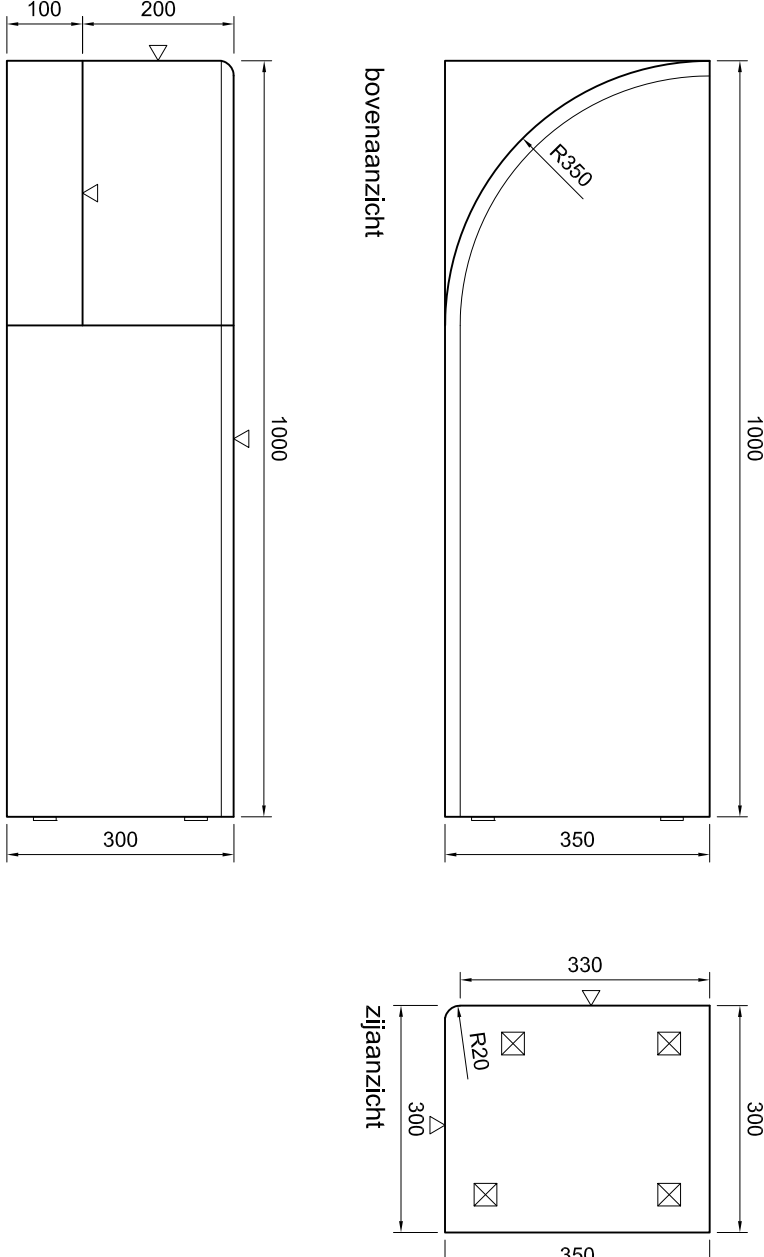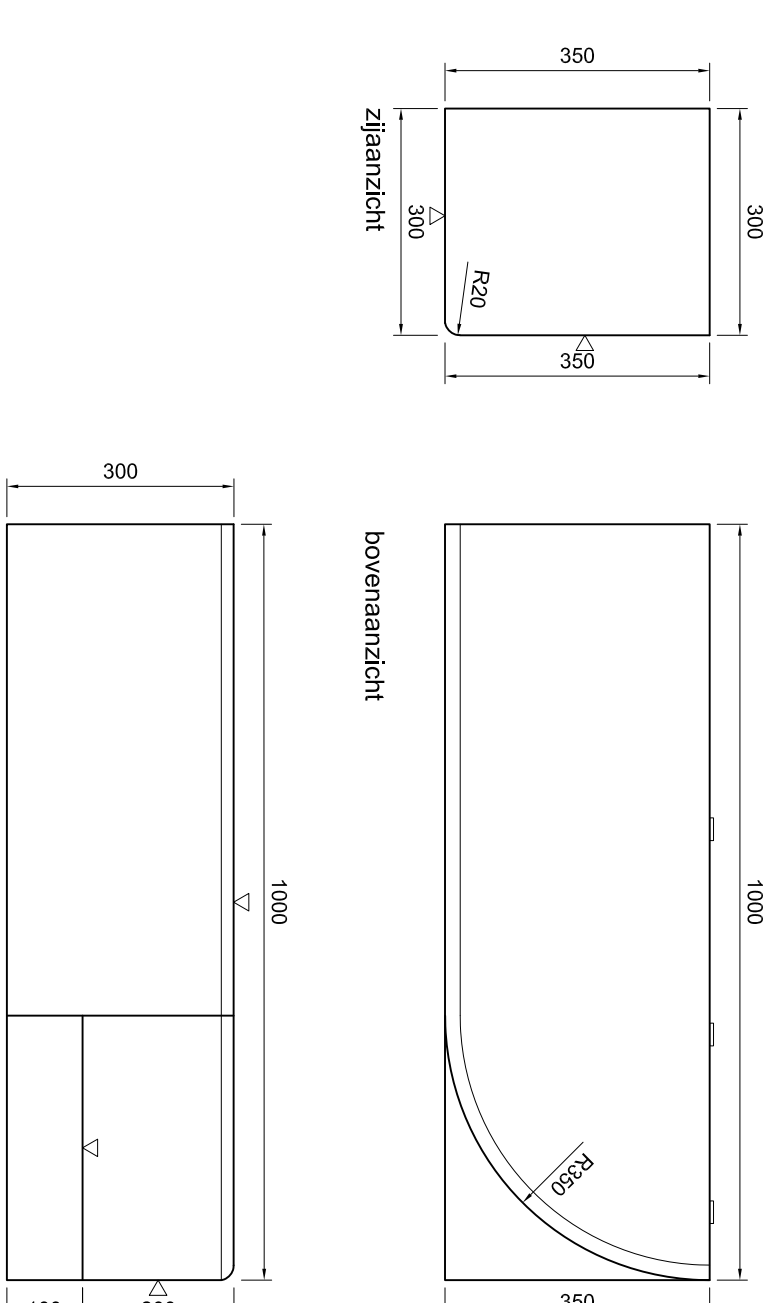






MerK IB65-TB36L
Inlband overgang links
1000x350x300mm

MerK IB65-TB36R
Inlband overgang rechts
1000x350x300mm

MerK IB5/65L
Inlband, links
800-1200x650x50/300mm

MerK IB5/65M
Inlband, midden
800-1200x650x50/300mm

MerK IB5/65R
Inlband, rechts
800-1200x650x50/300mm

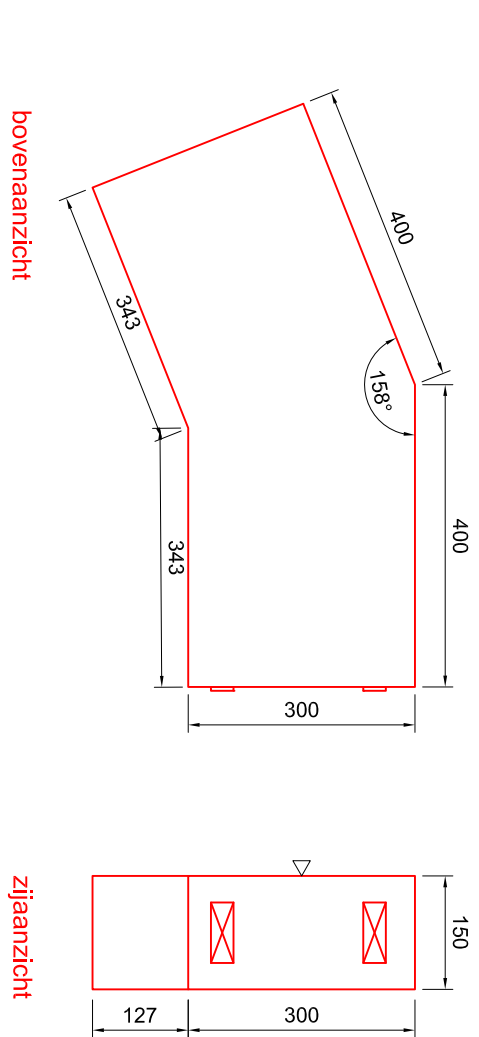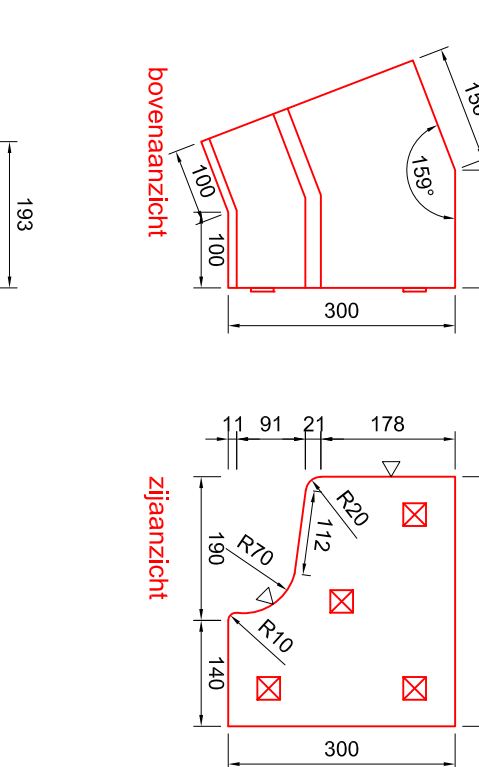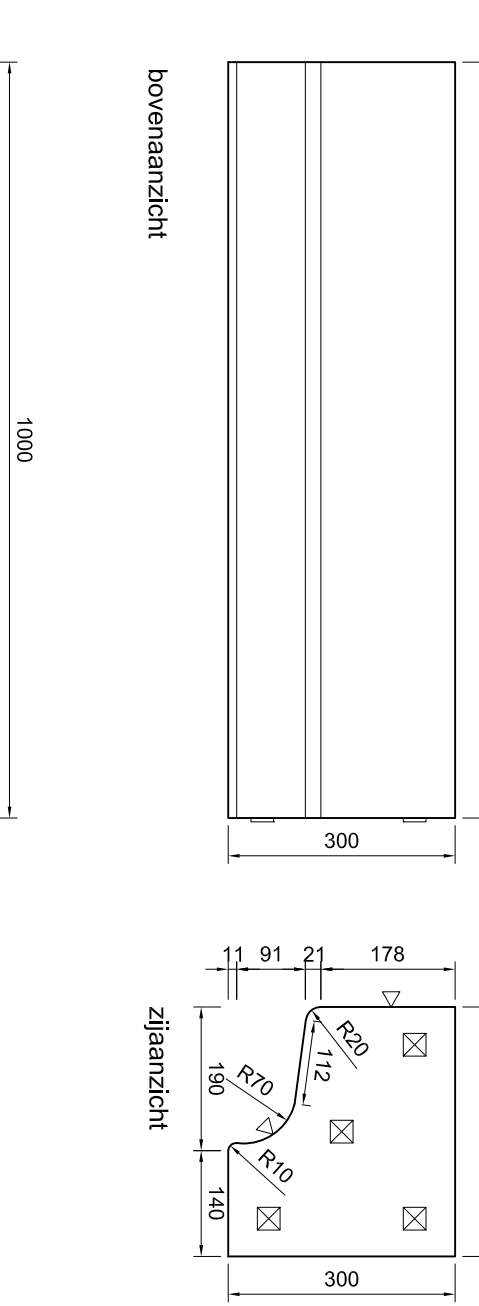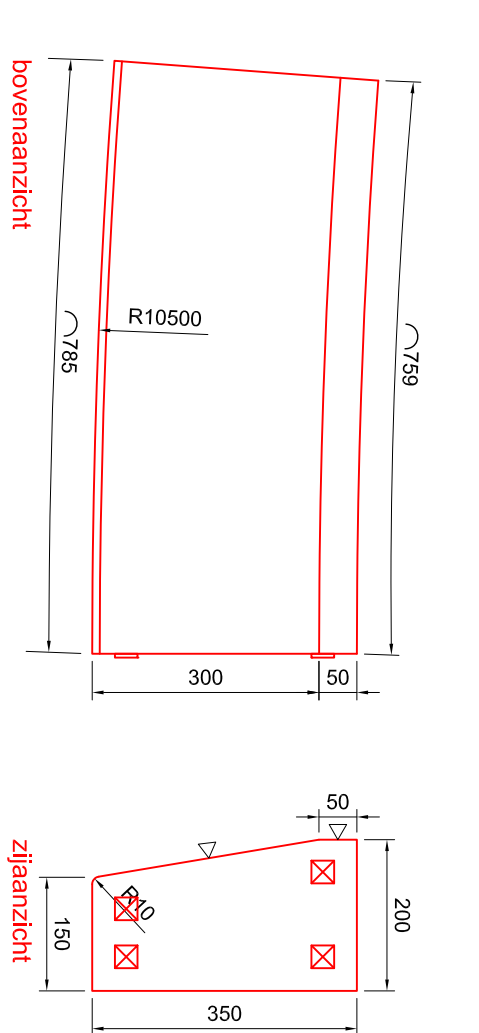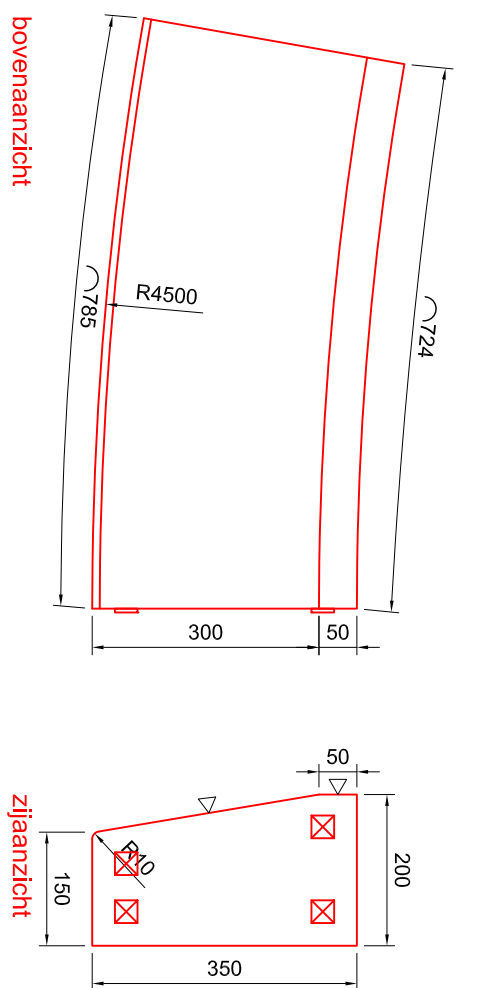

MerK IB5/35A
Inlband, R=4,50m uitw
785/7x350x150/200mm

MerK IB5/35B
Inlband, R=10,50m uitw
785/78x350x150/200mm

MerK BP30/33
Busprofielband
800-1200x300x30mm

MerK BP30/33A
Busprofielband, hoek 15°
156/156x100/100x30mm

MerK RB30I
Rabotband, hoek 15°
400/400x300x150mm

Opmerkingen natuursteen :
alle dimensionen met opgegeven afwijkingen 5 mm.
alle afmetingen zijn in mm, tenzij anders vermeld.
▽ = schuifvlak
□ = opgegeven afmetingen in mm, tenzij anders vermeld.