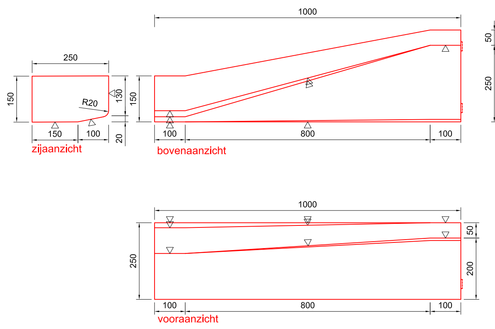

Merk VB10 R
Verloopband TB13/15 naar GB5/30, rechts
1000x150/300x250mm

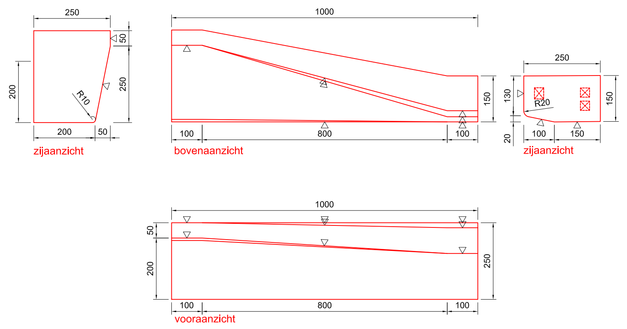

Merk VB10 L
Verloopband GB5/30 naar TB13/15, links
1000x300/150x250mm

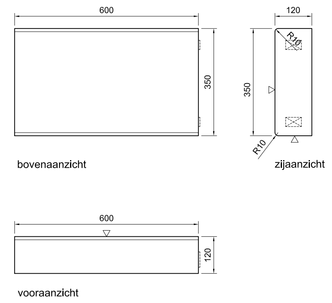

Merk DS01
Deksloof
600x350x120mm

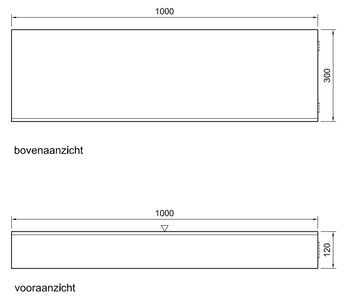

Merk DS02
deksloof
1000x300x120mm

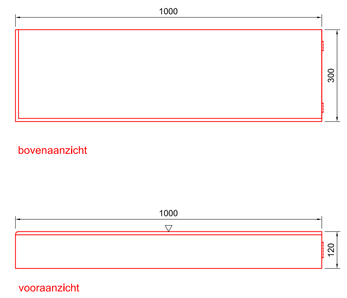

Merk DS02 R
deksloof, eindstuk rechts
1000x300x120mm

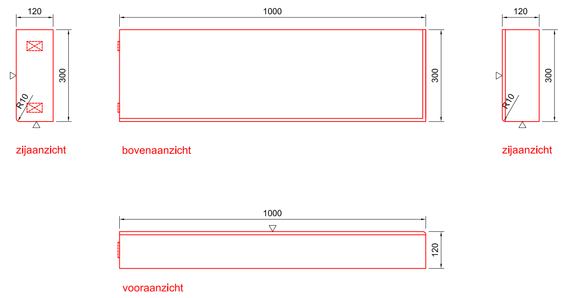

Merk DS02 L
deksloof, eindstuk links
1000x300x120mm

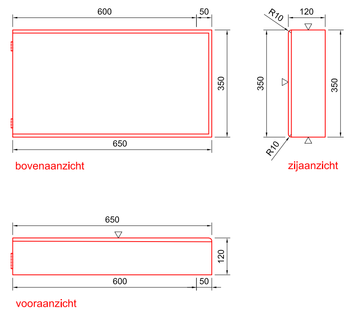

Merk DS01A
Deksloof, eindstuk
650x350x120mm

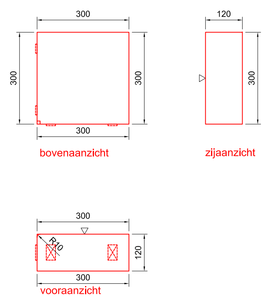

Merk DS02A
deksloof, hoekstuk inwendig
300x300x120mm

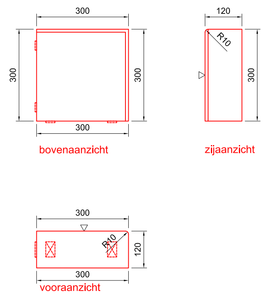

Merk DS02B
deksloof, hoekstuk uitwendig
300x300x120mm

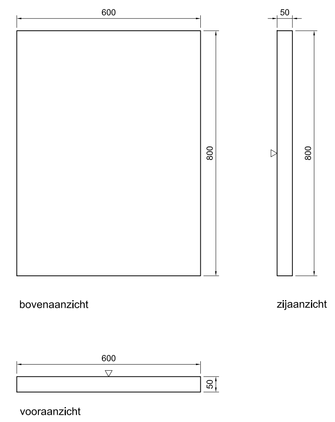

Merk PL01
beplating
600x800x50mm

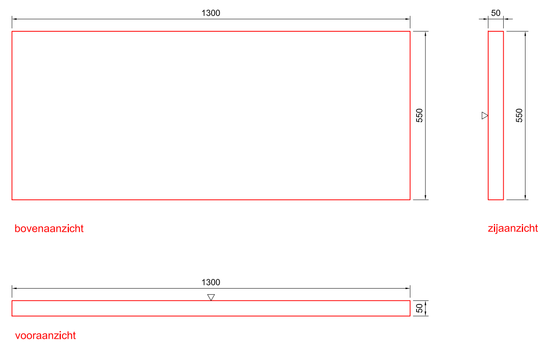

Merk PL02
beplating
1300x550x50mm

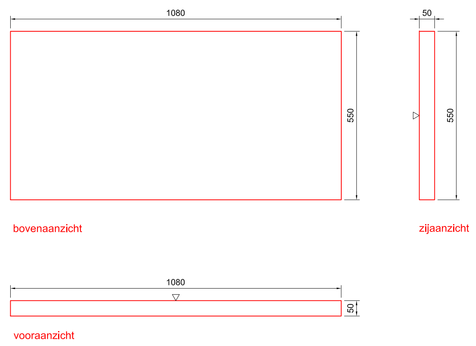

Merk PL03
beplating
1080x550x50mm

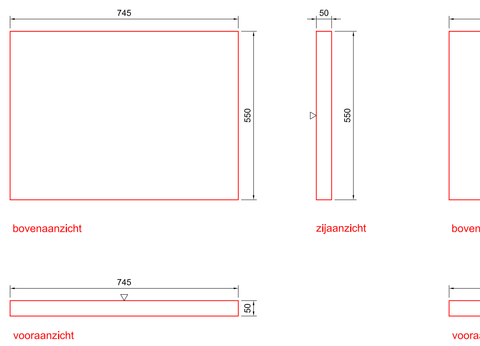

Merk PL04
beplating
745x550x50mm

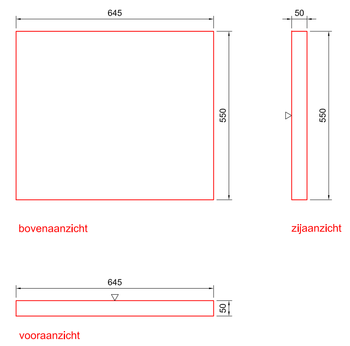

Merk PL05
beplating
645x550x50mm

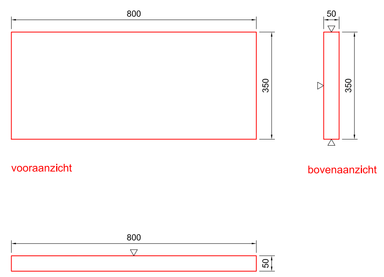

Merk KP01A
kopstuk, deksloof 01
800x350x50mm

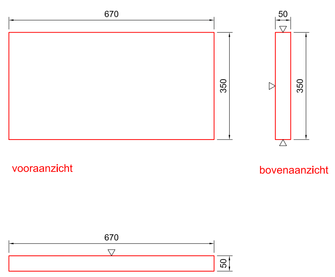

Merk KP01B
kopstuk, deksloof 01
670x350x50mm

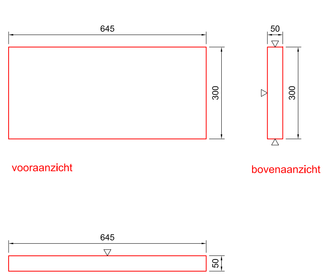

Merk KP02A
kopstuk, deksloof
645x300x50mm

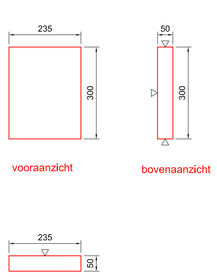

Merk KP02B
kopstuk, deksloof
235x300x50mm

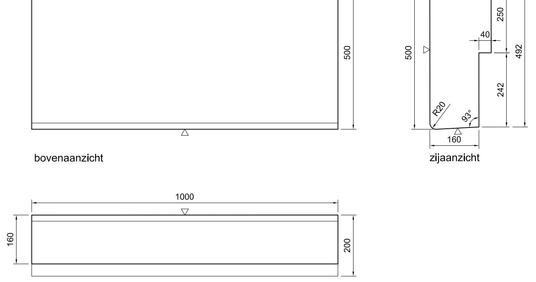

Merk TR01
traptrede
1000x500/492x200/160mm

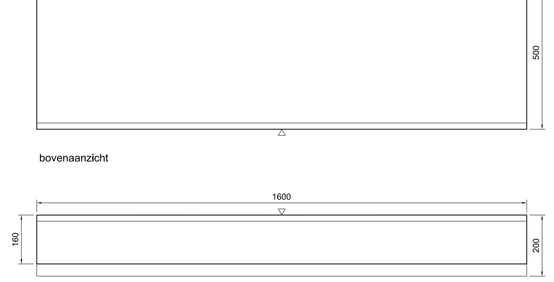

Merk TR02
traptrede
1600x500/492x200/160mm

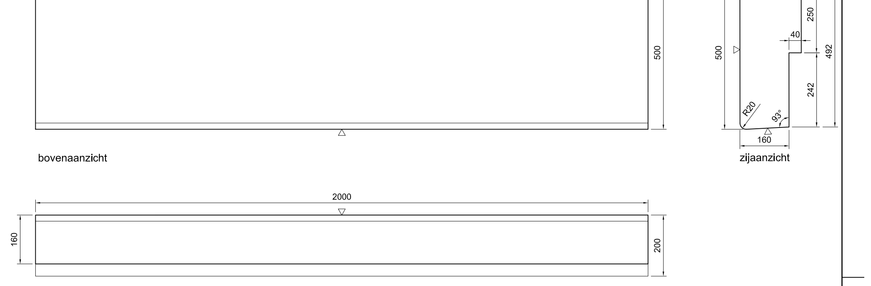

Merk TR03
traptrede
2000x500/492x200/160mm

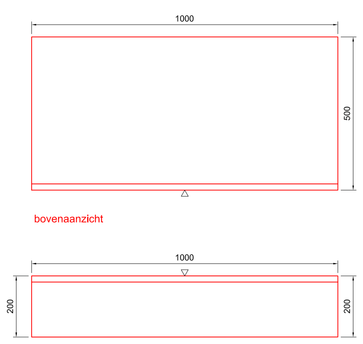

Merk TR01A
traptrede, onderste trede
1000x500/490x200mm

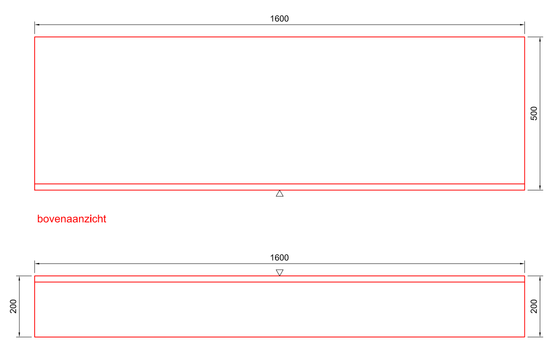

Merk TR02A
traptrede, onderste trede
1600x500/490x200mm

Merk TR03A
traptrede, onderste trede
2000x500/490x200mm

Merk KM01
keermuur, eindstuk
2000x500x700

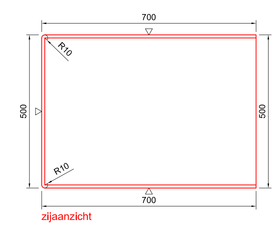

Opmerkingen natuursteen :

alle elementen met opgeplakte afstandhouders 5 mm.
alle zijden afgebot 3 mm, tenzij anders vermeld

▽ = zichtzijde
⊠ = opgeplakte afstandhouders min 30mm vanaf rand

3395	werknummer	
	project	NATUURSTEEN
	plaats	UITHOORN
	tekening	BESTEKFASE NATUURSTEENTEKENING
BE07.04	schaal	1:10
	versie datum	04-02-2021 RvL
	versie	15-03-2021 RvL
bladnummer		

CONCEPT

MTD LANDSCHAPSARCHITECTEN

MTD landschapsarchitecten | Zuid-Willemsvaart 142 | Postbus 5225 | 5201 GE 's-Hertogenbosch
T 073 6125033 | F 073 6136665 | E mtd@mtdls.nl | I www.mtdls.nl

3395_natuursteen_v01.dwg

formaat A0