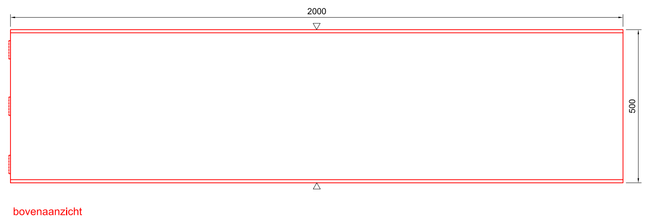

bovenaanzicht

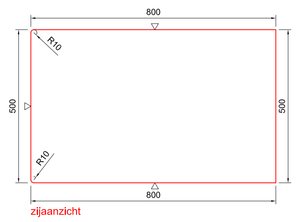

zijaanzicht

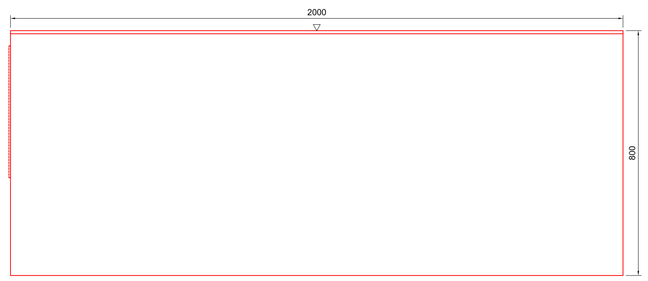

vooraanzicht

Merk KM02

keermuur
2000x500x800

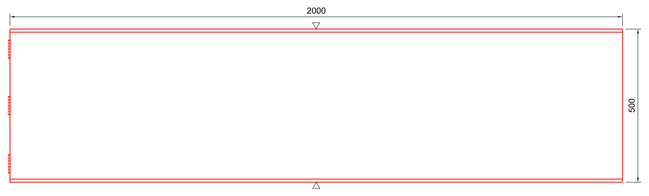

bovenaanzicht

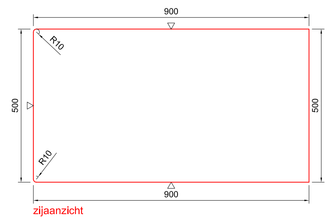

zijaanzicht

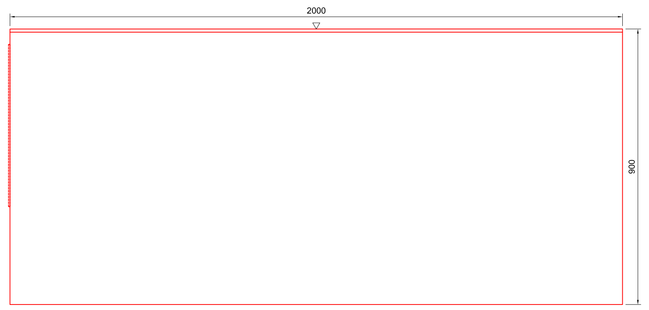

vooraanzicht

Merk KM03

keermuur
2000x500x900

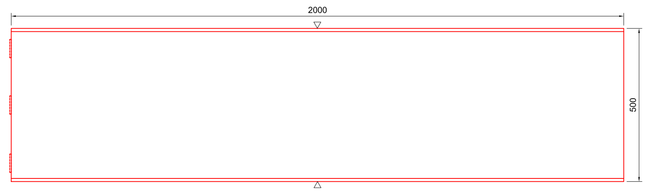

bovenaanzicht

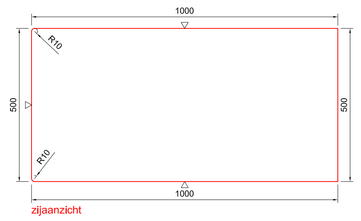

zijaanzicht

vooraanzicht

Merk KM04

keermuur
2000x500x1000

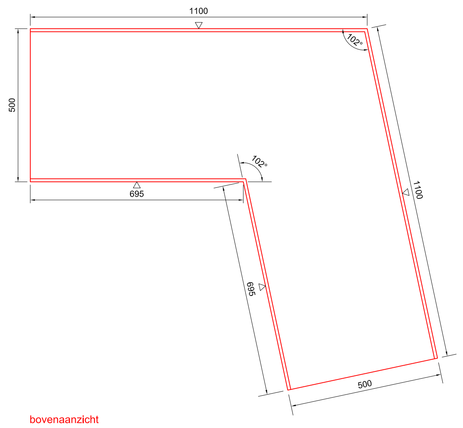

bovenaanzicht

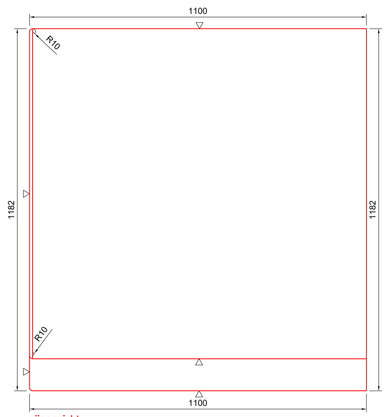

zijaanzicht

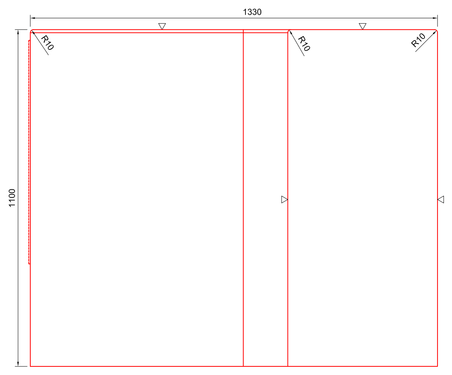

vooraanzicht

Merk KM05

keermuur, hoekstuk 102°
1100/500x1100/500x1100mm

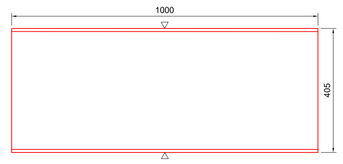

bovenaanzicht

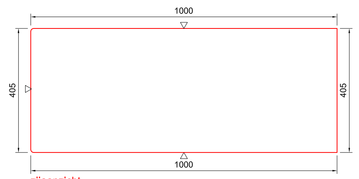

zijaanzicht

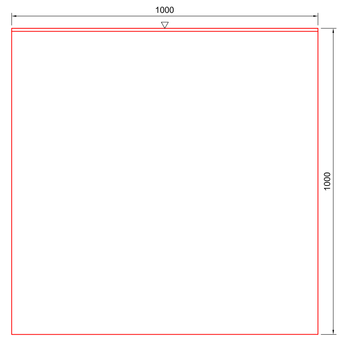

vooraanzicht

Merk KM06

muur
1000x405x1000mm

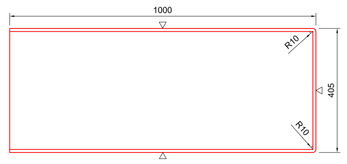

bovenaanzicht

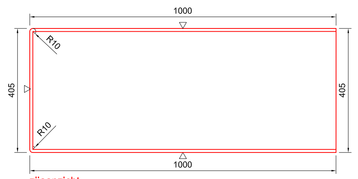

zijaanzicht

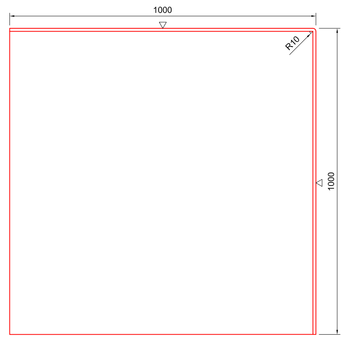

vooraanzicht

Merk KM06A

muur, hoekstuk
1000x405x1000mm

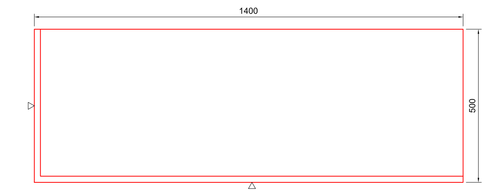

bovenaanzicht

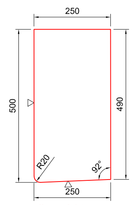

zijaanzicht

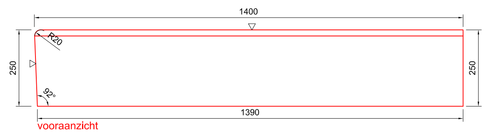

vooraanzicht

Merk TR04 L

traptrede, links
1400/1390x500/490x250mm

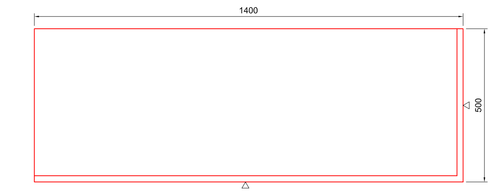

bovenaanzicht

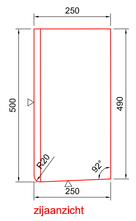

zijaanzicht

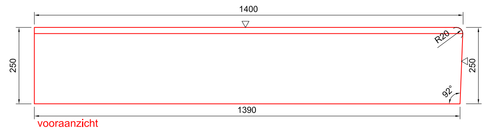

vooraanzicht

Merk TR04 R

traptrede rechts
1400/1390x500/490x250mm

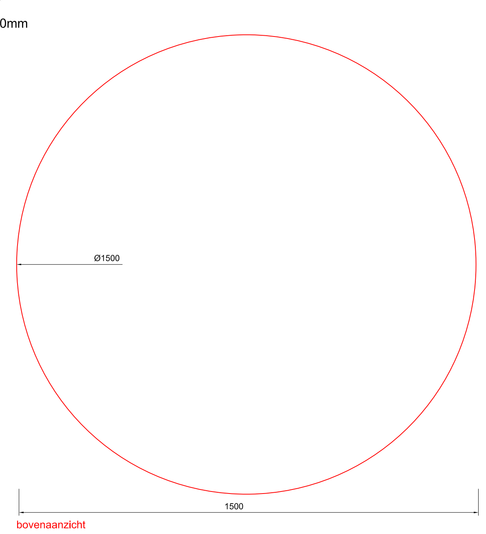

bovenaanzicht

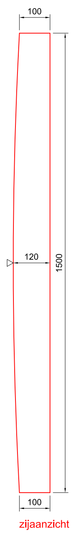

zijaanzicht

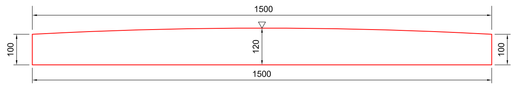

vooraanzicht

Merk GL07

geleider rotonde
1500x1500x120mm

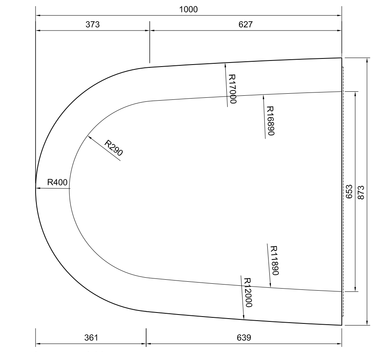

bovenaanzicht

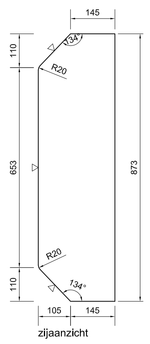

zijaanzicht

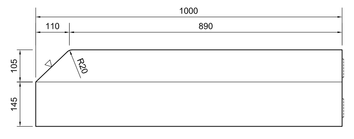

vooraanzicht

Merk GL01A

geleider rotonde, eindstuk
1000x800/873x250mm

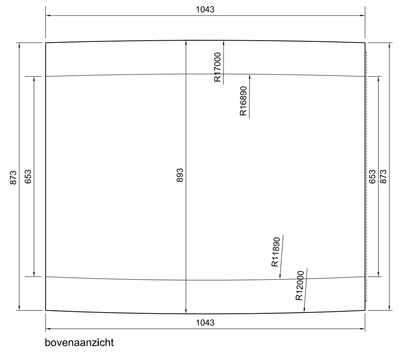

bovenaanzicht

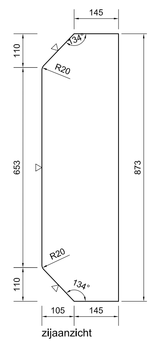

zijaanzicht

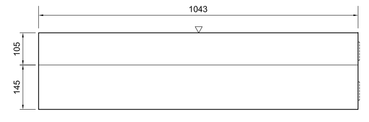

vooraanzicht

Merk GL01B

geleider rotonde
1043x893x250mm

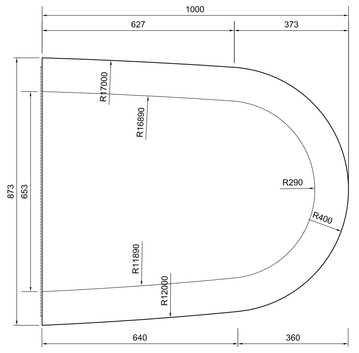

bovenaanzicht

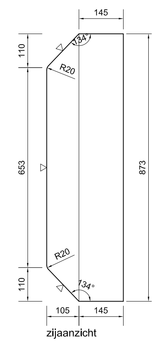

zijaanzicht

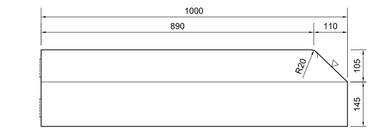

vooraanzicht

Merk GL01C

geleider rotonde, hoekstuk
1000x873/800x250mm

Opmerkingen natuursteen :

alle elementen met opgeplakte afstandhouders 5 mm,
alle zijden afgebot 3 mm, tenzij anders vermeld

▽ = zichtzijde
⊠ = opgeplakte afstandhouders min 30mm vanaf rand

3395	werknummer
BE07.05	bladnummer

project	NATUURSTEEN	
plaats	UITHOORN	
tekening	BESTEKFASE NATUURSTEENTEKENING	
schaal	1:10	
versie 1	04-02-2021	RvL
versie	15-03-2021	RvL

CONCEPT

MTD LANDSCHAPSARCHITECTEN

MTD landschapsarchitecten | Zuid-Willemsvaart 142 | Postbus 5225 | 5201 GE 's-Hertogenbosch
T 073 6125033 | F 073 6136665 | E mtd@mtdla.nl | I www.mtdla.nl

3395_aslsvorstelling_05.dwg

formaat A0