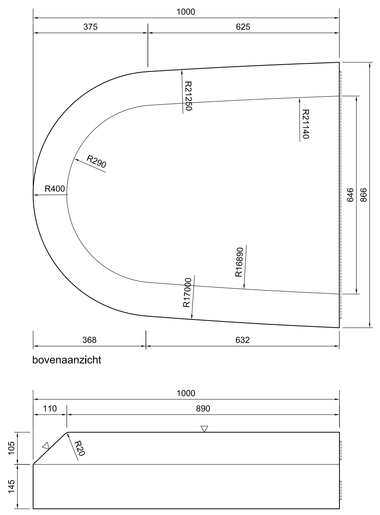


## *Merk GL02A*

geleider rotonde, eindstuk
1000x800/866x250mm

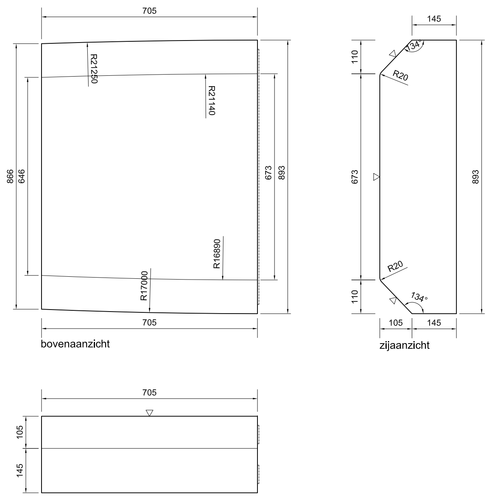


## *Merk GL02B*

geleider rotonde
705x866/893x250mm

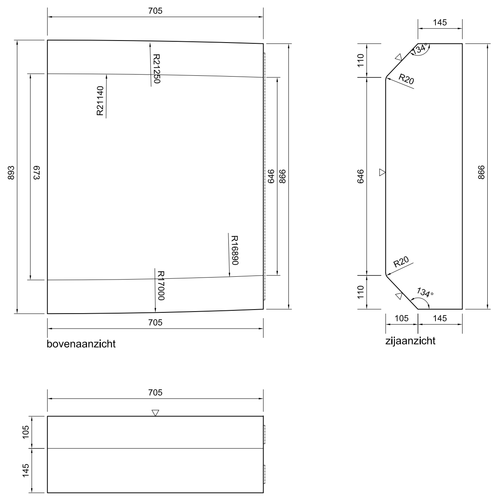


## *Merk GL02C*

geleider rotonde
705x893/866x250mm

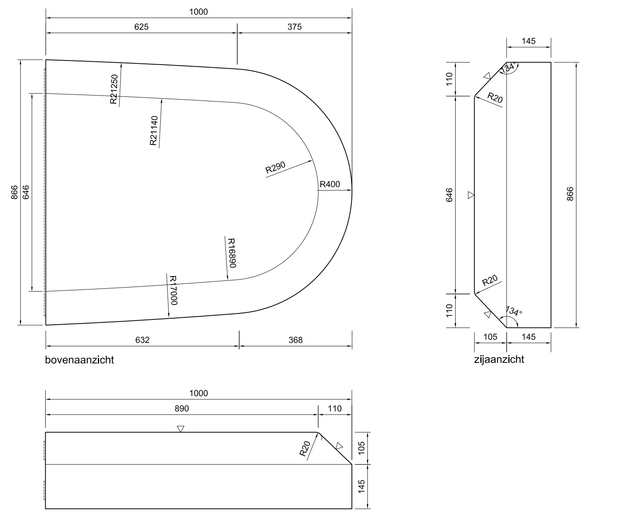


## *Merk GL02D*

geleider rotonde, eindstuk
1000x866/800x250mm

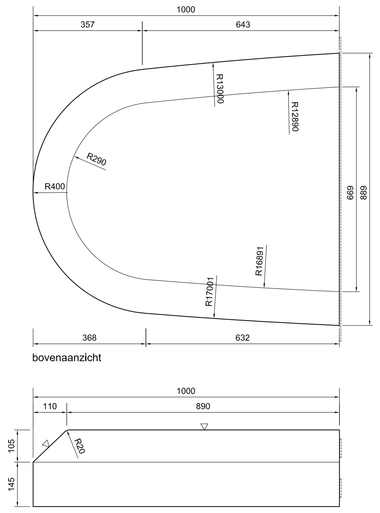


## *Merk GL03A*

geleider rotonde, eindstuk
1000x800/889x250mm

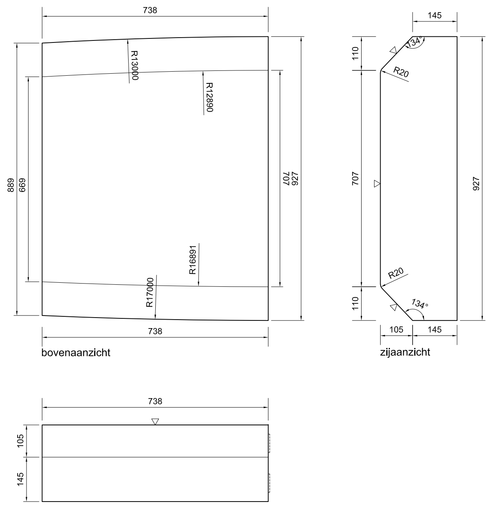


## *Merk GL03B*

geleider rotonde
738x889/927x250mm

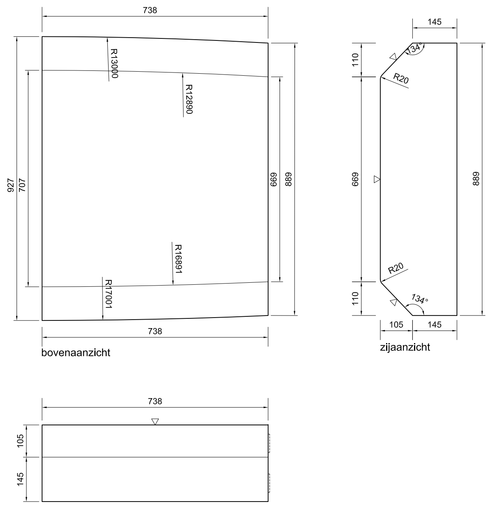


## *Merk GL03C*

geleider rotonde
738x927/889x250mm

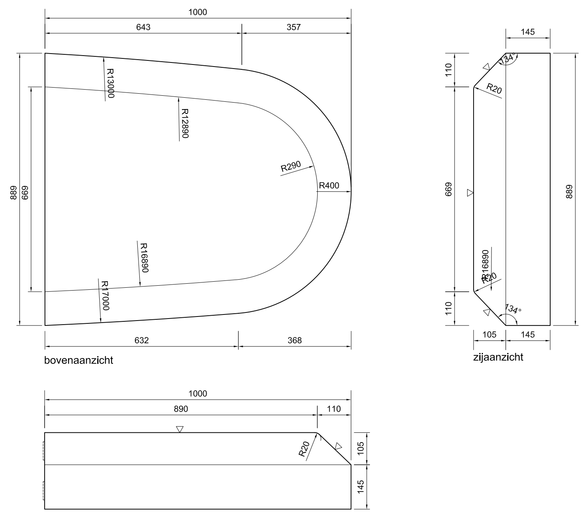


## *Merk GL03D*

geleider rotonde, eindstuk
1000x889/800x250mm

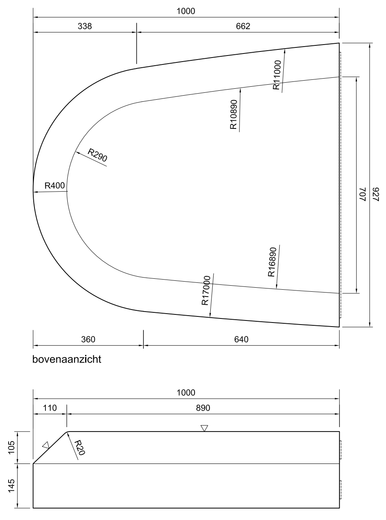


## *Merk GL04A*

geleider rotonde, eindstuk
1000x800/927x250mm

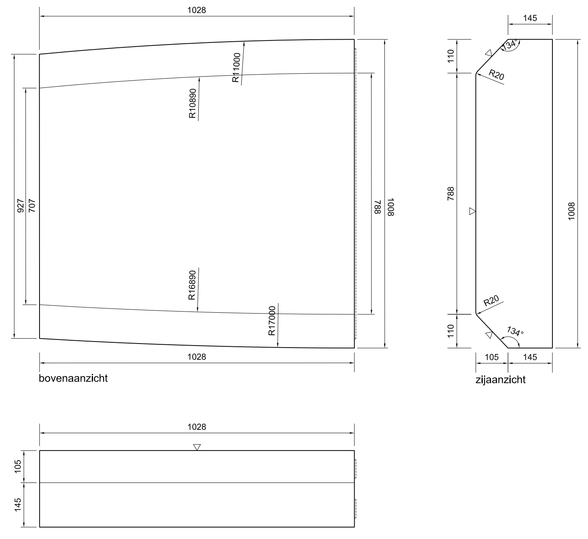


## *Merk GL04B*

geleider rotonde
1028x927/1008x250mm

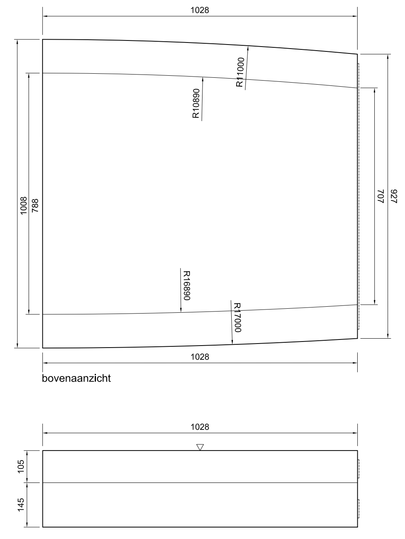


## *Merk GL04C*

geleider rotonde
1028x1008/927x250mm

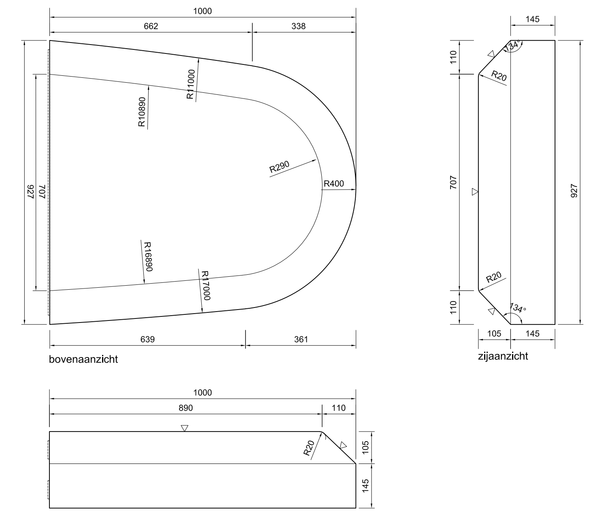


## *Merk GL04D*

geleider rotonde, eindstuk
1000x927/800x250mm

### Opmerkingen natuursteen :

alle elementen met opgeplakte afstandhouders 5 mm.
alle zijden afgebot 3 mm, tenzij anders vermeld

▽ = zichtzijde
⊠ = opgeplakte afstandhouders min 30mm vanaf rand

| | | |
|---|---|---|
| 3395 | project | • NATUURSTEEN |
| werknummer | plaats | • UITHOORN |
| | tekening | • BESTEKFASE<br>NATUURSTEENTEKENING |
| BE07.06 | schaal | • 1:10 |
| bladnummer | versie | • 04-02-2021 • RvL |
| | versie | • 15-03-2021 • RvL |

CONCEPT

MTD LANDSCHAPSARCHITECTEN

MTD landschapsarchitecten | Zuid-Willemsvaart 142 | Postbus 5225 | 5201 GE 's-Hertogenbosch
T 073 6125033 | F 073 6136665 | E mtd@mtdls.nl | I www.mtdls.nl

3395_natuursteen_v00.dwg

formaat A0