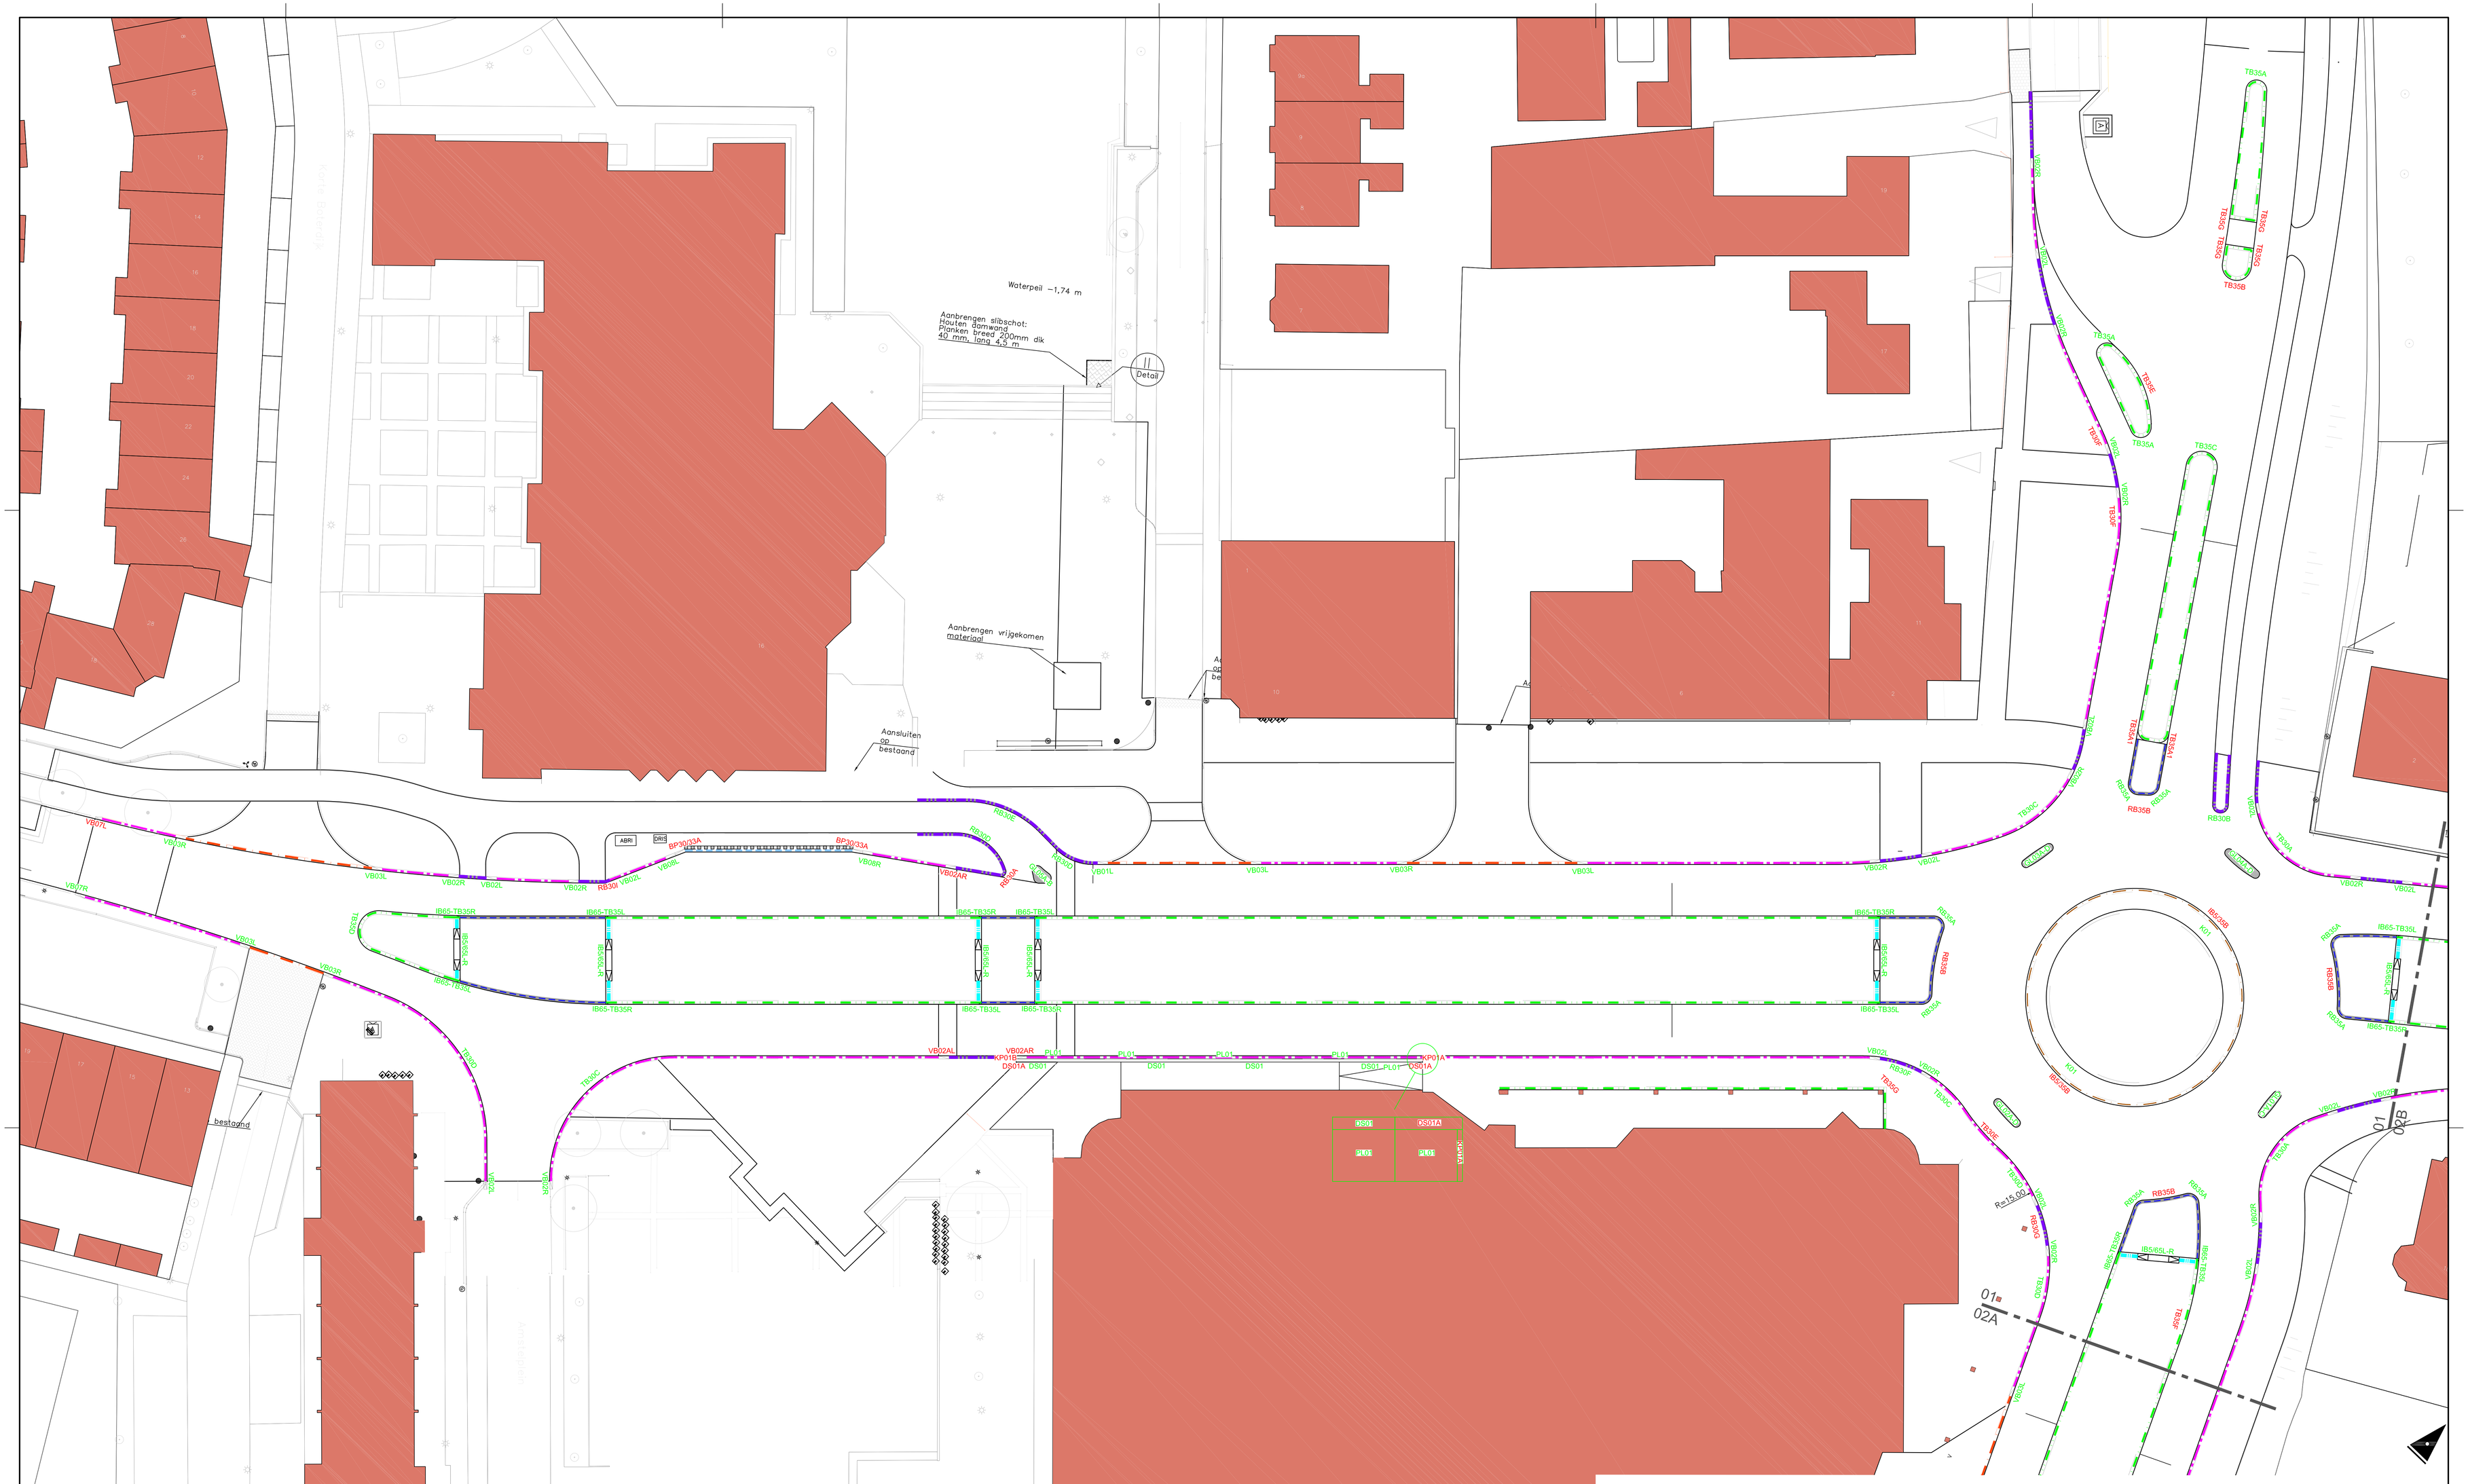


LEGENDA

| | |
|---|---|
| trottoirband TB35 | 350mm breed |
| trottoirband TB30 | 300mm breed |
| trottoirband TB65 | 650mm breed |
| Gelei̇deband GB30 | 300mm breed |
| Gelei̇deband GB20 | 200mm breed |
| Rabatband RB35 | 350mm breed |
| Rabatband RB30 | 300mm breed |
| Buspi̇erronband BS30/33 | 300mm breed |
| Inritband IR35 | 350mm breed |
| natuursteencodering | |

3395
werknummer

NAT 01
bladnummer

| | |
|---|---|
| project | CENTRUM |
| plaats | UITHOORN |
| tekening | BESTEKFASE NATUURSTEENCODERING |
| schaal | 1:200 |
| versie | 01-02-2021 — RL |
| versie | 15-03-2021 — RvL |

CONCEPT

MTD LANDSCHAPSARCHITECTEN

MTD landschapsarchitecten | Zuid-Willemsvaart 142 | Postbus 5225 | 5201 GE 's-Hertogenbosch
T 073 6125033 | F 073 6136665 | E mtd@mtdla.nl | www.mtdla.nl

3395_ontwerpprint_v04.dwg

formaat A0