

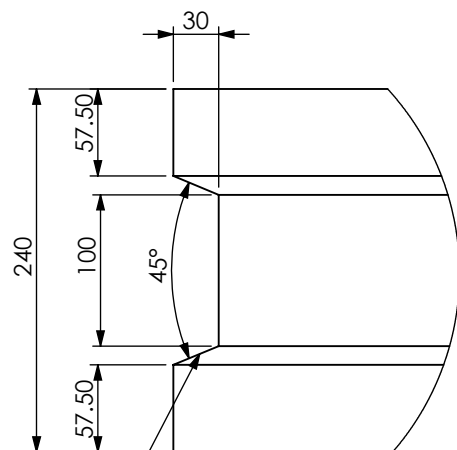
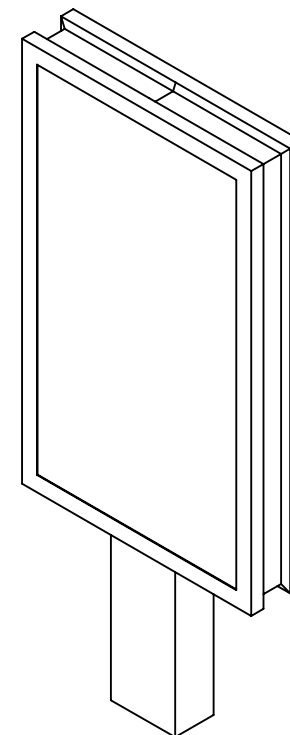
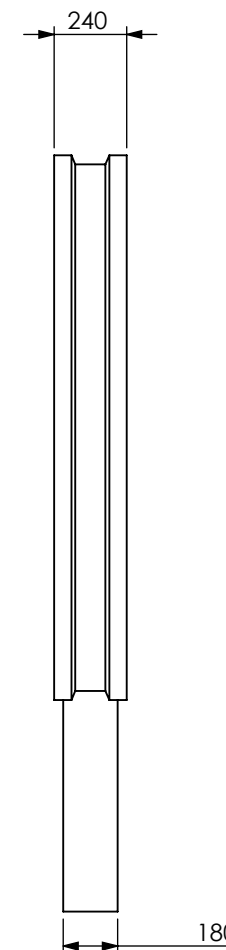


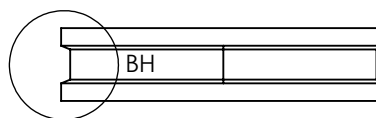


DETAIL BH
SCALE 1 : 5

Verjonging rondom vitrine gelijk
Verjonging loopt taps naar binnen
Vlakken/zijden zijn glad.
Een enkele deelnaad voor het kunnen
openen van de vitrine ramen is niet getekend.
Voor deze functie is een enkele deelnaad
toegestaan toe te passen.

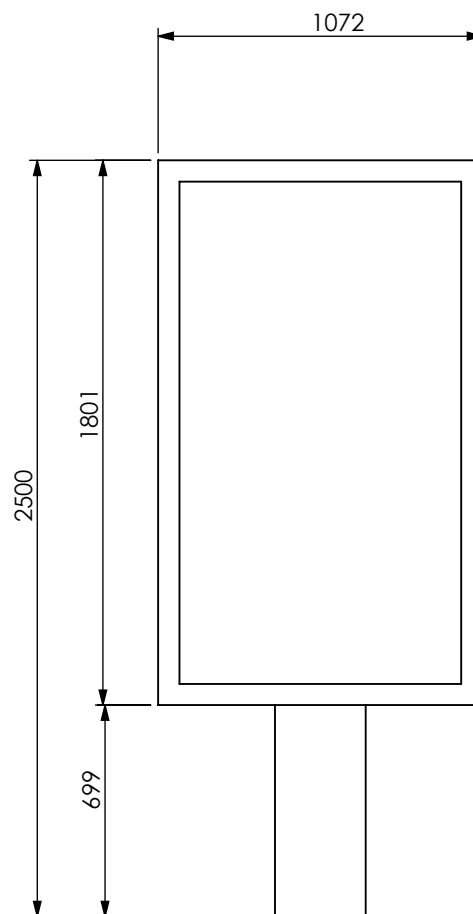

American Projection

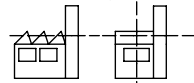

Scale : 1:25 A4

Units : mm

Date : 23 mei 2021

Drawn : Chris Nijkamp

Project: Nabbnet Almere

Filename: NAB-AL-Almere-NVI

Material :
Mass : grams
Thickness :
Finish :

Remarks :

vector
ontwerpburo


Tel +31 6 24 216612
mail@cnijkamp.nl

Drawing Name :

Part-Assem number :




Sheet number :

1 of 5

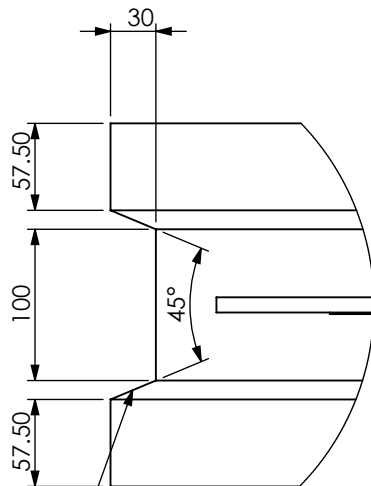


DETAIL BK
SCALE 1 : 5

Verjonging rondom vitrine gelijk
Verjonging loopt taps naar binnen
Vlakken/zijden zijn glad.
Een enkele deelnaad voor het kunnen
openen van de vitrine ramen is niet getekend.
Voor deze functie is een enkele deelnaad
toegestaan toe te passen.

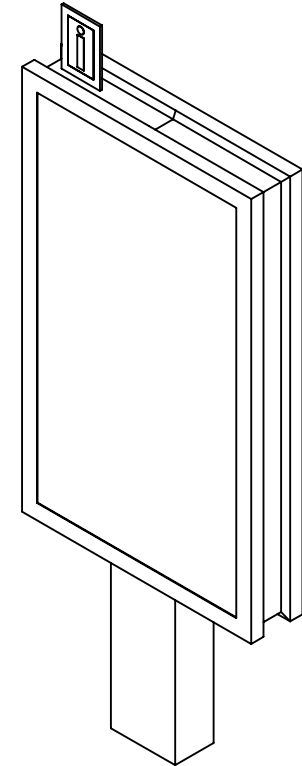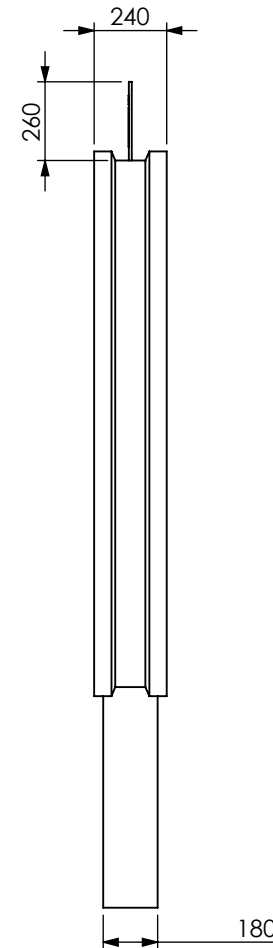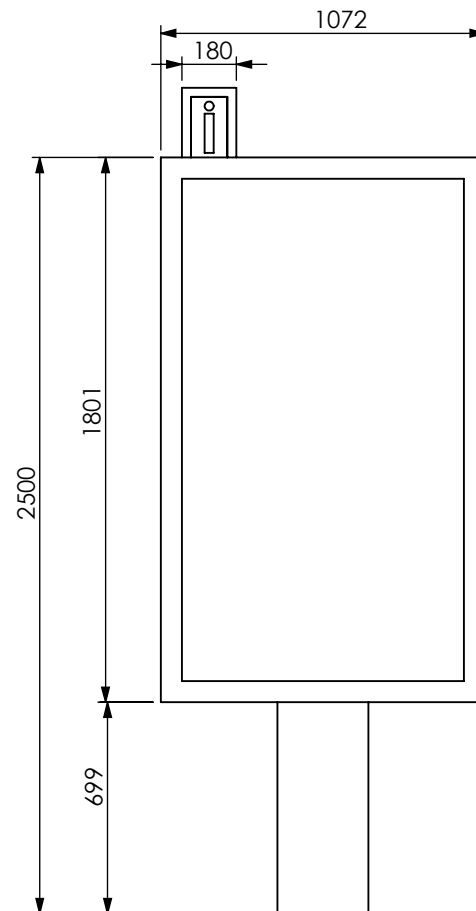

American Projection

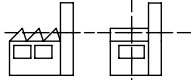

Scale : 1:25 A4

Units : mm

Date : 23 mei 2021

Drawn : Chris Nijkamp

Project: Nabbnet Almere

Filename: NAB-AL-Almere-NVI

Material :

Mass : grams

Thickness :

Finish :

Remarks :

vector
ontwerpburo

Tel +31 6 24 216612
mail@cnijkamp.nl


Drawing Name :

Model A - 75inch

Part-Assem number :




Sheet number :

2 of 5

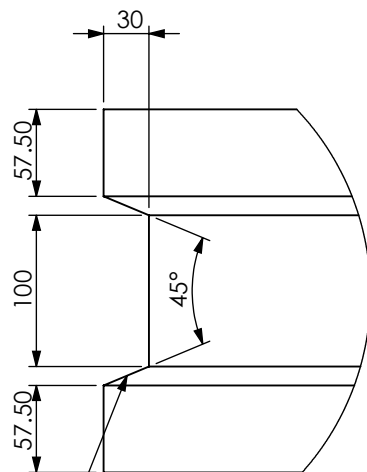


DETAIL BJ
SCALE 1 : 5

Verjonging rondom vitrine gelijk
Verjonging loopt taps naar binnen
Vlakken/zijden zijn glad.
Een enkele deelnaad voor het kunnen
openen van de vitrine ramen is niet getekend.
Voor deze functie is een enkele deelnaad
toegestaan toe te passen.

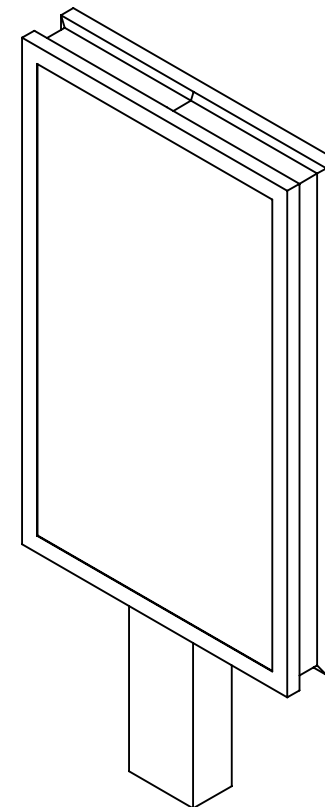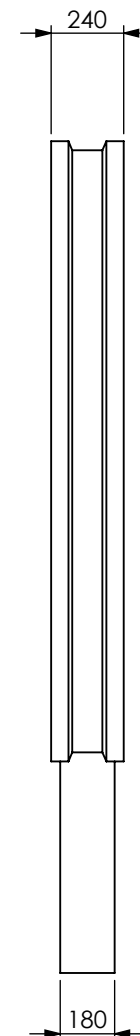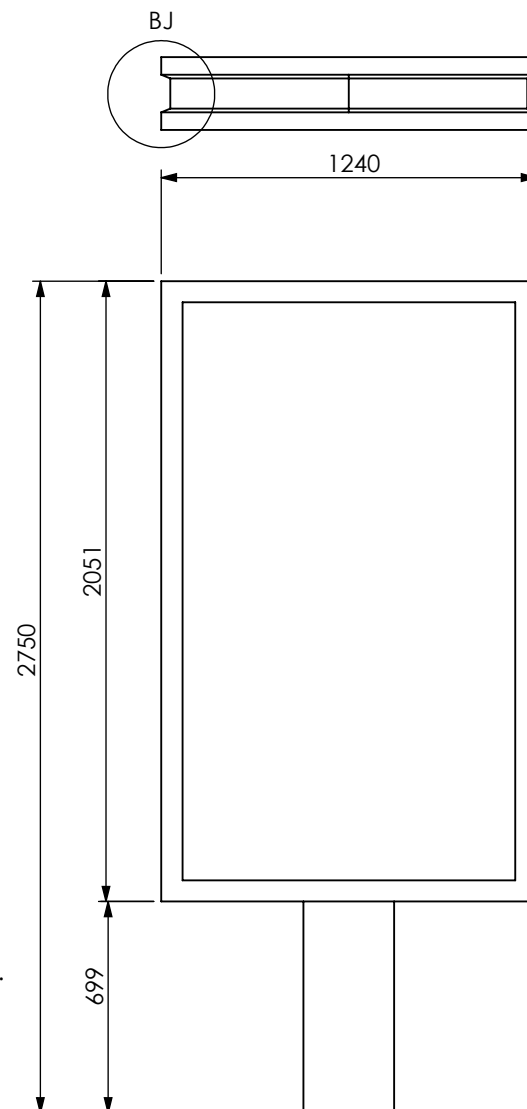

American Projection

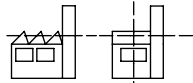

Scale : 1:25 A4

Units : mm

Date : 23 mei 2021

Drawn : Chris Nijkamp

Project: Nabbnet Almere

Filename: NAB-AL-Almere-NVI

Material :
Mass : grams
Thickness :
Finish :

Remarks :

vector
ontwerpburo


Tel +31 6 24 216612
mail@cnijkamp.nl

Drawing Name :

Part-Assem number :




Sheet number :

3 of 5

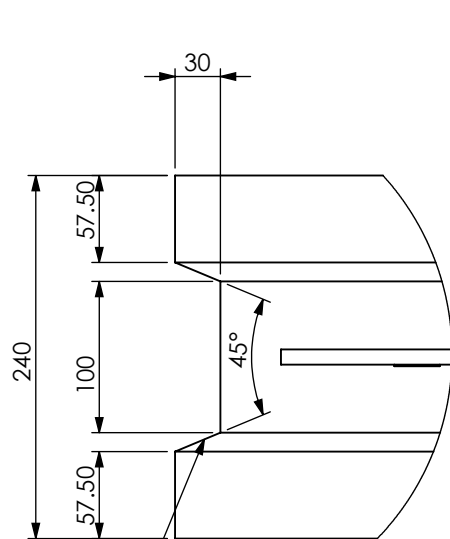


DETAIL BG
SCALE 1 : 5

Verjonging rondom vitrine gelijk
Verjonging loopt taps naar binnen
Vlakken/zijden zijn glad.
Een enkele deelnaad voor het kunnen
openen van de vitrine ramen is niet getekend.
Voor deze functie is een enkele deelnaad
toegestaan toe te passen.

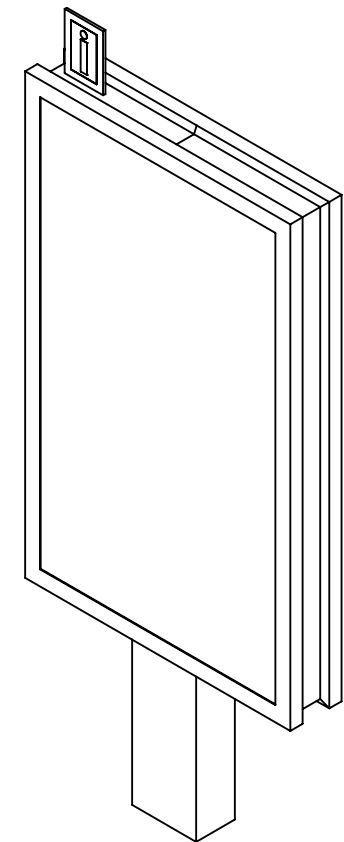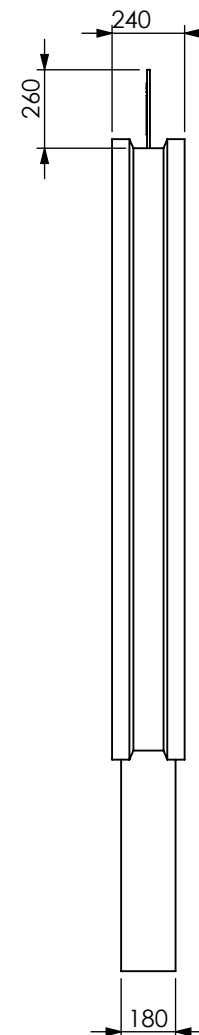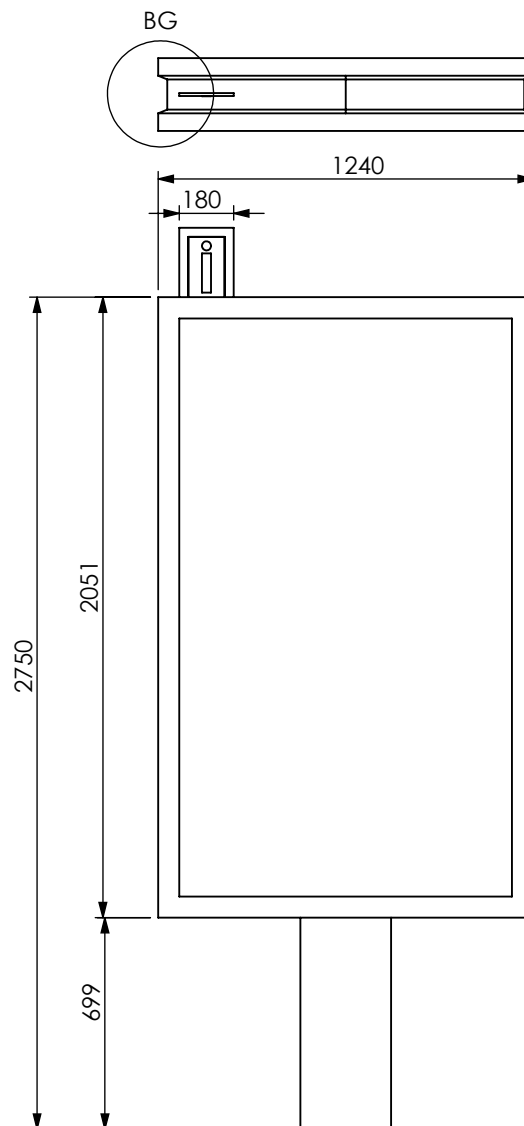

American Projection

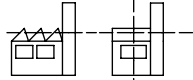

Scale : 1:25 A4

Units : mm

Date : 23 mei 2021

Drawn : Chris Nijkamp

Project: Nabbnet Almere

Filename: NAB-AL-Almere-NVI

Material :
Mass : grams
Thickness :
Finish :

Remarks :

vector
ontwerpburo

Tel +31 6 24 216612
mail@cnijkamp.nl


Drawing Name :

Model A - 2m2

Part-Assem number :



Sheet number :

4 of 5

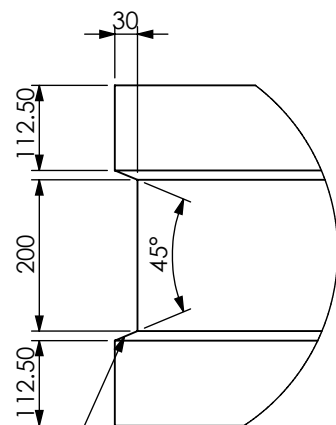


DETAIL BI
SCALE 1 : 10

Verjonging rondom vitrine gelijk
Verjonging loopt taps naar binnen
Vlakken/zijden zijn glad.
Een enkele deelnaad voor het kunnen
openen van de vitrine ramen is niet getekend.
Voor deze functie is een enkele deelnaad
toegestaan toe te passen.

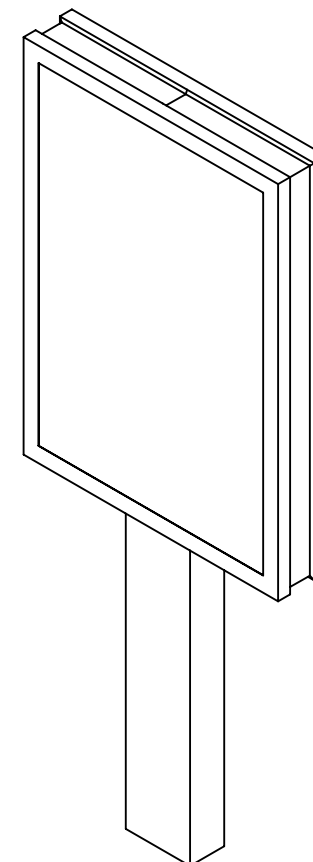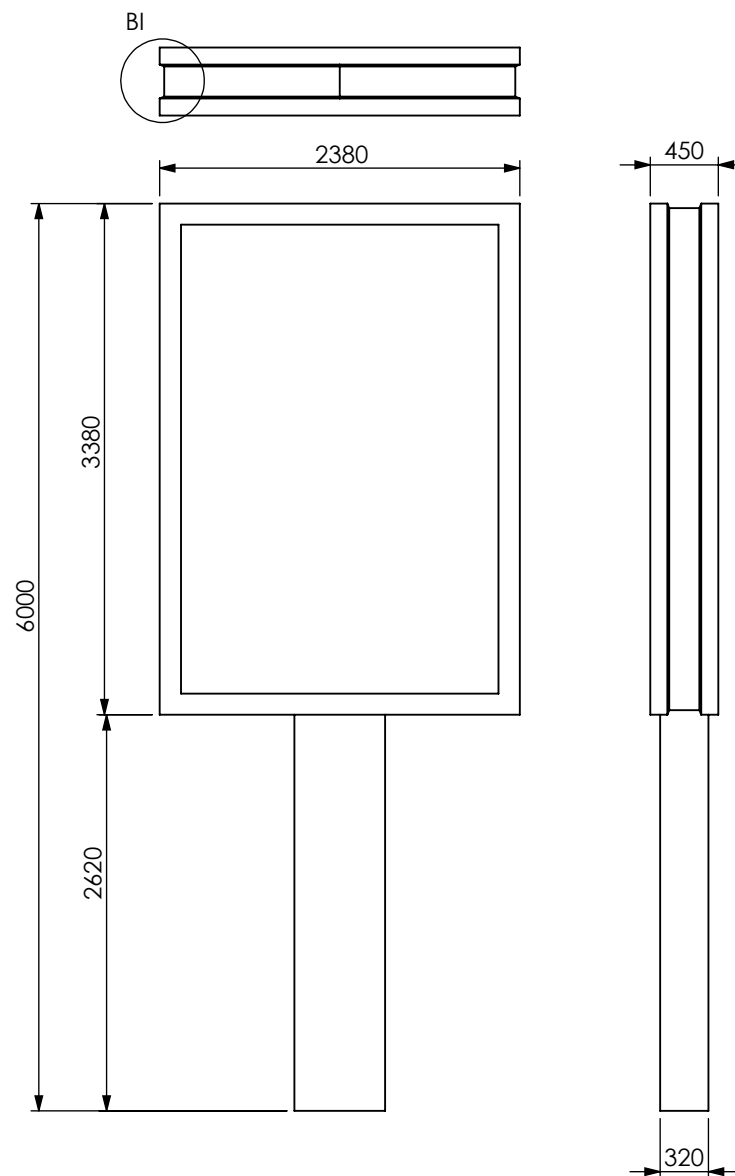

American Projection

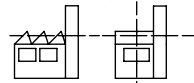

Scale : 1:50 A4

Units : mm

Date : 23 mei 2021

Drawn : Chris Nijkamp

Project: Nabbnet Almere

Filename: NAB-AL-Almere-NVI

Material :
Mass : grams
Thickness :
Finish :

Remarks :

vector
ontwerpburo

Tel +31 6 24 216612
mail@cnijkamp.nl

Drawing Name :

Model A - 6.5m2

Part-Assem number :

Sheet number :

5 of 5