

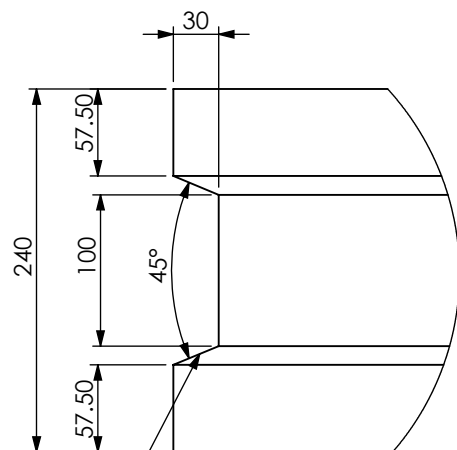
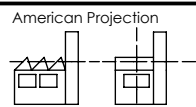
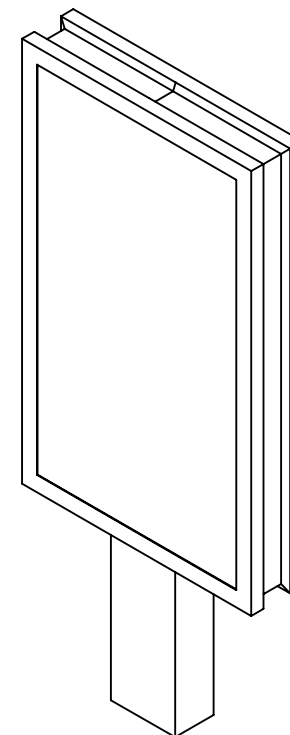


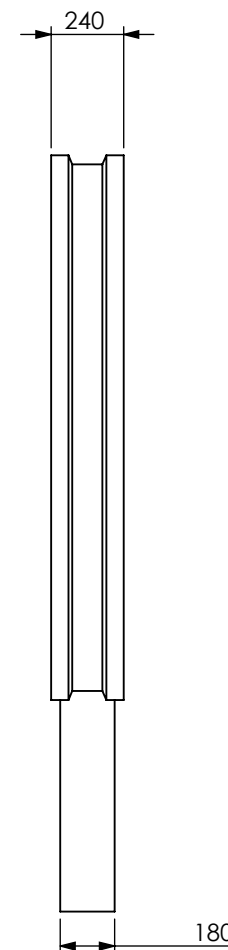

DETAIL BH  
SCALE 1 : 5

Verjonging rondom vitrine gelijk  
Verjonging loopt taps naar binnen  
Vlakken/zijden zijn glad.  
Een enkele deelnaad voor het kunnen  
openen van de vitrine ramen is niet getekend.  
Voor deze functie is een enkele deelnaad  
toegestaan toe te passen.

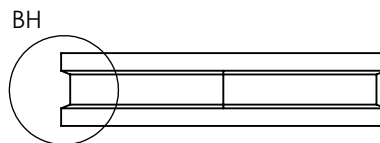

Scale : 1:25 A4  
Units : mm  
Date : 25 mei 2021

Drawn : Chris Nijkamp  
Project: Nabbnet Almere  
Filename: NAB-AL-Almere-NVI

Material :  
Mass : grams  
Thickness :  
Finish :

Remarks :


**vector**  
ontwerpburo

Tel +31 6 24 216612  
mail@cnijkamp.nl

Drawing Name :  
**Model A - 75inch**




Part-Assem number :

Sheet number :  
**1 of 7**

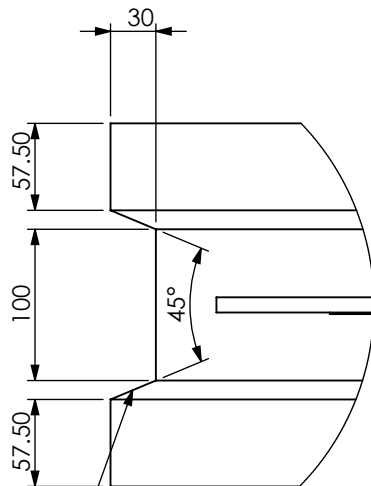


DETAIL BK  
SCALE 1 : 5

Verjonging rondom vitrine gelijk  
Verjonging loopt taps naar binnen  
Vlakken/zijden zijn glad.  
Een enkele deelnaad voor het kunnen  
openen van de vitrine ramen is niet getekend.  
Voor deze functie is een enkele deelnaad  
toegestaan toe te passen.

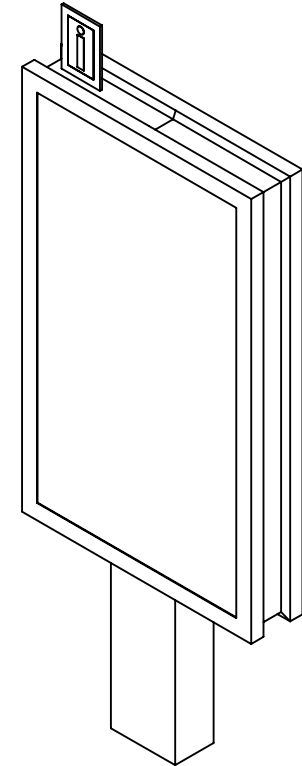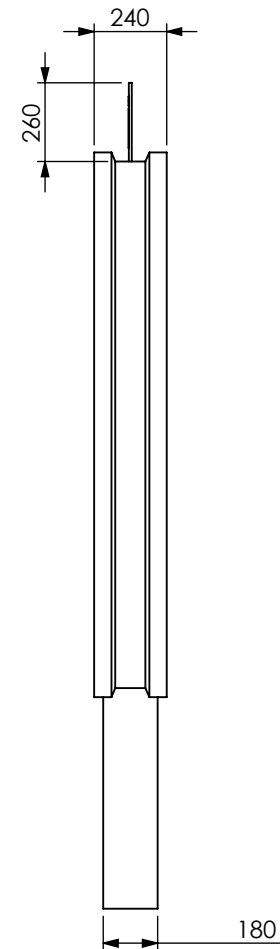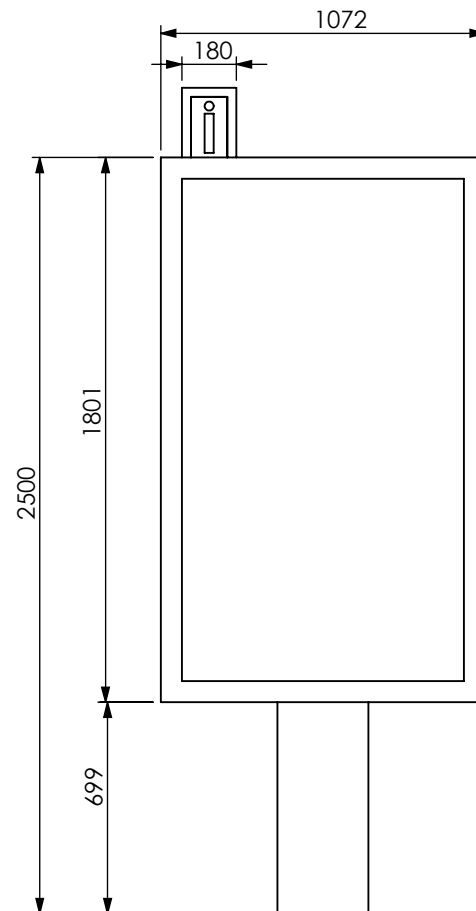

American Projection

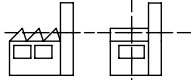

Scale : 1:25 A4

Units : mm

Date : 25 mei 2021

Drawn : Chris Nijkamp

Project: Nabbnet Almere

Filename: NAB-AL-Almere-NVI

Material :  
Mass : grams  
Thickness :  
Finish :

Remarks :

**vector**  
ontwerpburo

Tel +31 6 24 216612  
mail@cnijkamp.nl


Drawing Name :

Model A - 75inch - info

Part-Assem number :




Sheet number :

2 of 7

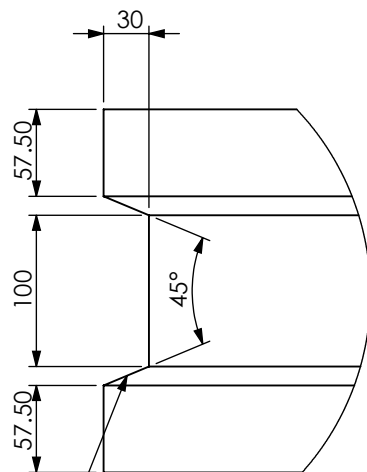


DETAIL BJ  
SCALE 1 : 5

Verjonging rondom vitrine gelijk  
Verjonging loopt taps naar binnen  
Vlakken/zijden zijn glad.  
Een enkele deelnaad voor het kunnen  
openen van de vitrine ramen is niet getekend.  
Voor deze functie is een enkele deelnaad  
toegestaan toe te passen.

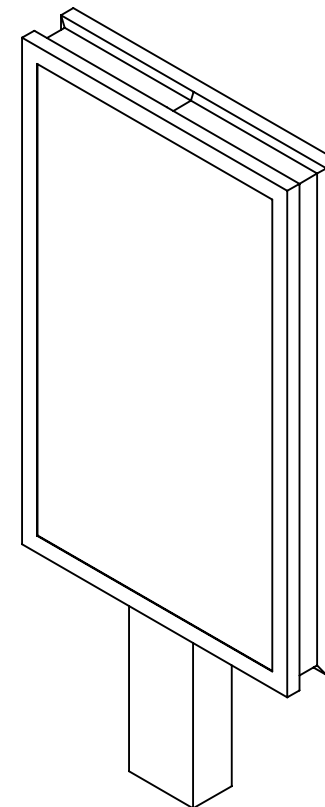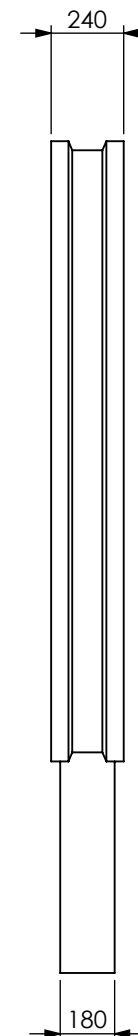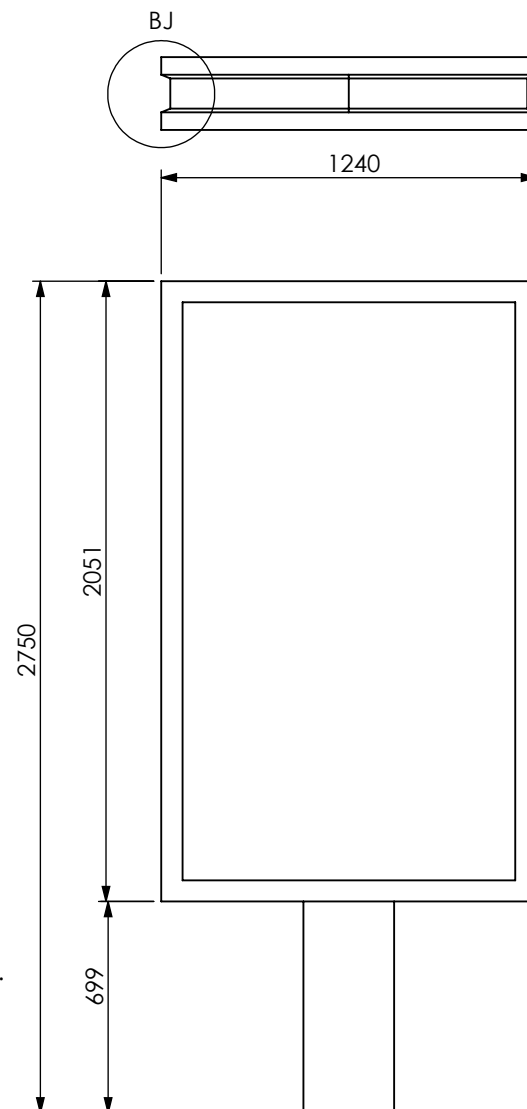

American Projection

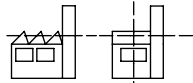

Scale : 1:25 A4

Units : mm

Date : 25 mei 2021

Drawn : Chris Nijkamp

Project: Nabbnet Almere

Filename: NAB-AL-Almere-NVI

Material :  
Mass : grams  
Thickness :  
Finish :

Remarks :

*vector*  
ontwerpburo

Tel +31 6 24 216612  
mail@cnijkamp.nl


Drawing Name :

Model A - 2m2

Part-Assem number :




Sheet number :

3 of 7

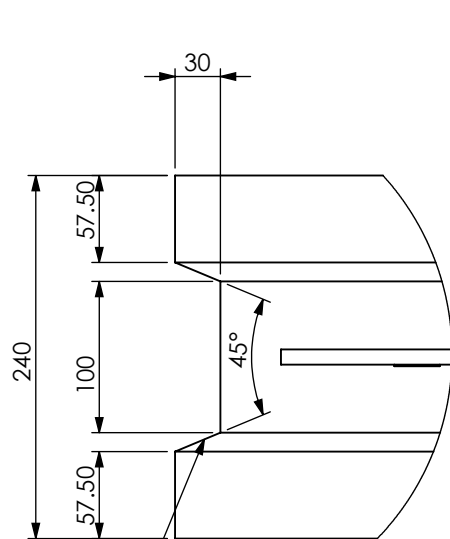


DETAIL BG  
SCALE 1 : 5

Verjonging rondom vitrine gelijk  
Verjonging loopt taps naar binnen  
Vlakken/zijden zijn glad.  
Een enkele deelnaad voor het kunnen  
openen van de vitrine ramen is niet getekend.  
Voor deze functie is een enkele deelnaad  
toegestaan toe te passen.

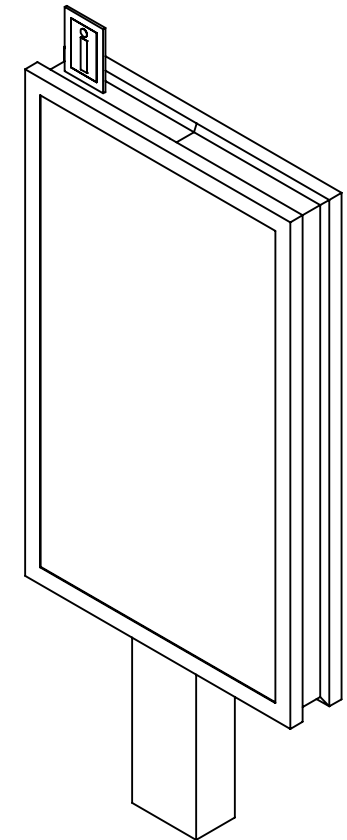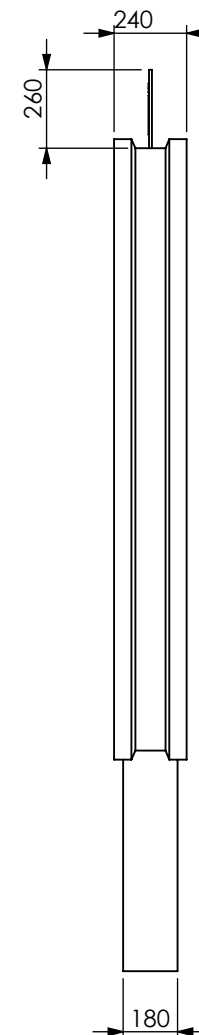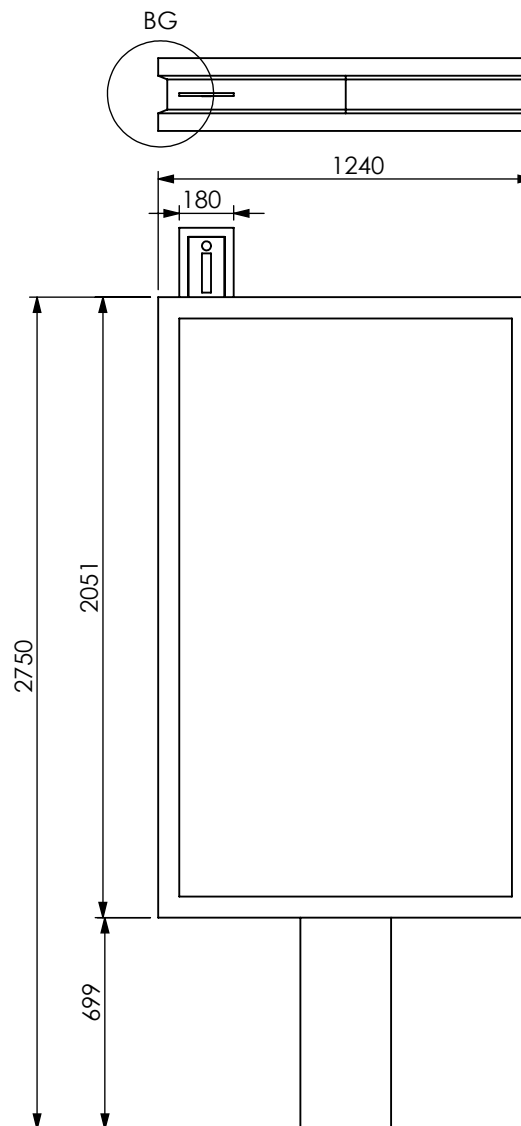

American Projection

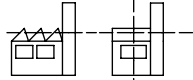

Scale : 1:25 A4

Units : mm

Date : 25 mei 2021

Drawn : Chris Nijkamp

Project: Nabbnet Almere

Filename: NAB-AL-Almere-NVI

Material :  
Mass : grams  
Thickness :  
Finish :

Remarks :

**vector**  
ontwerpburo

Tel +31 6 24 216612  
mail@cnijkamp.nl


Drawing Name :

Model A - 2m2 - info

Part-Assem number :



Sheet number :

4 of 7

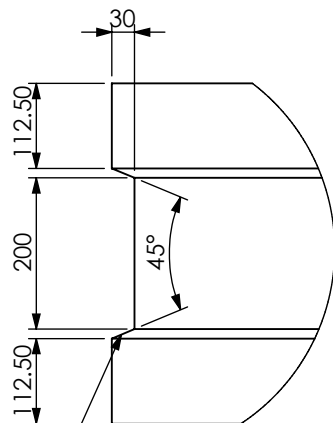


DETAIL BI  
SCALE 1 : 10

Verjonging rondom vitrine gelijk  
Verjonging loopt taps naar binnen  
Vlakken/zijden zijn glad.  
Een enkele deelnaad voor het kunnen  
openen van de vitrine ramen is niet getekend.  
Voor deze functie is een enkele deelnaad  
toegestaan toe te passen.

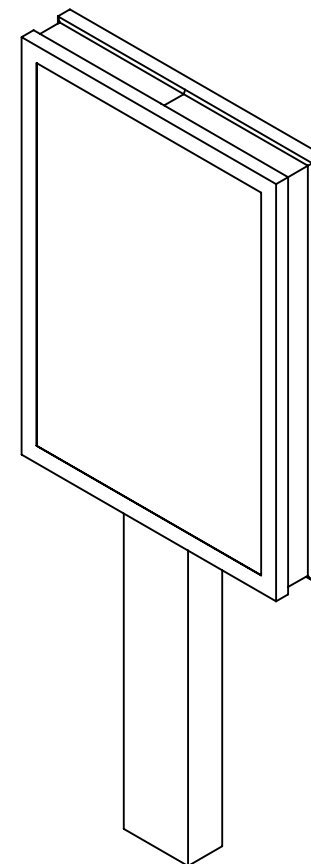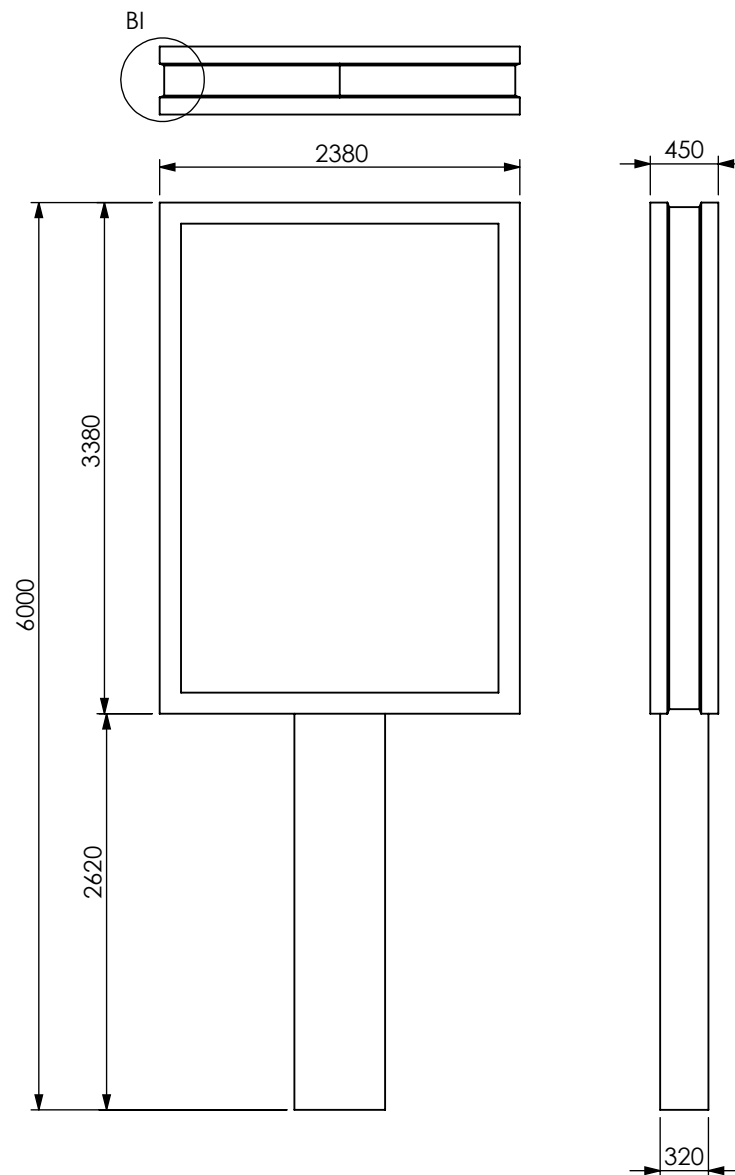

American Projection

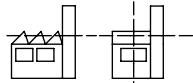

Scale : 1:50 A4

Units : mm

Date : 25 mei 2021

Drawn : Chris Nijkamp

Project: Nabbnet Almere

Filename: NAB-AL-Almere-NVI

Material :  
Mass : grams  
Thickness :  
Finish :

Remarks :

**vector**  
ontwerpburo

Tel +31 6 24 216612  
mail@cnijkamp.nl


Drawing Name :

**Model A - 6.5m2**

Part-Assem number :





Sheet number :

**5 of 7**

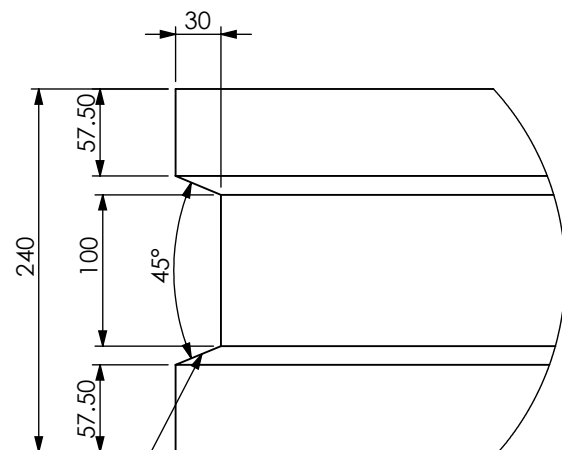

DETAIL BL  
SCALE 1 : 5

Verjonging rondom vitrine gelijk  
Verjonging loopt taps naar binnen  
Vlakken/zijden zijn glad.  
Een enkele deelnaad voor het kunnen  
openen van de vitrine ramen is niet getekend.  
Voor deze functie is een enkele deelnaad  
toegestaan toe te passen.

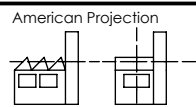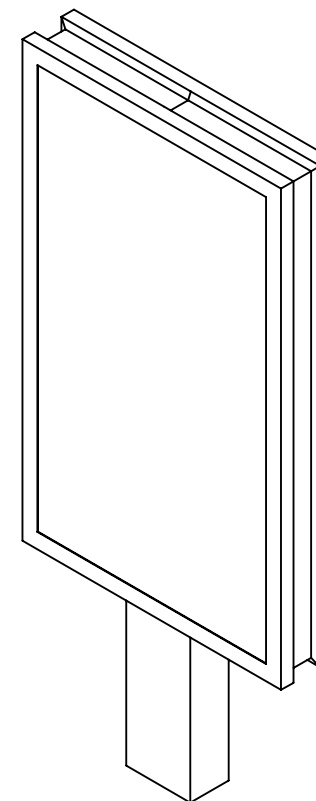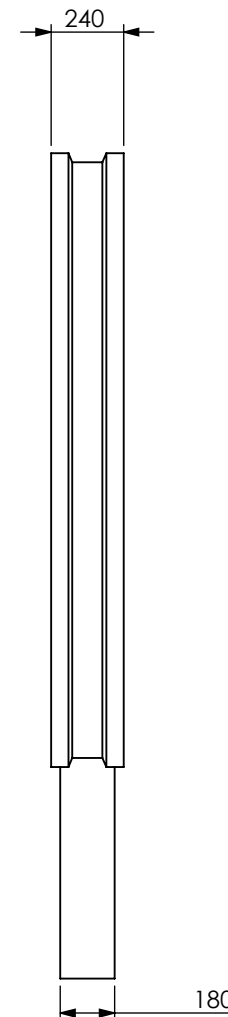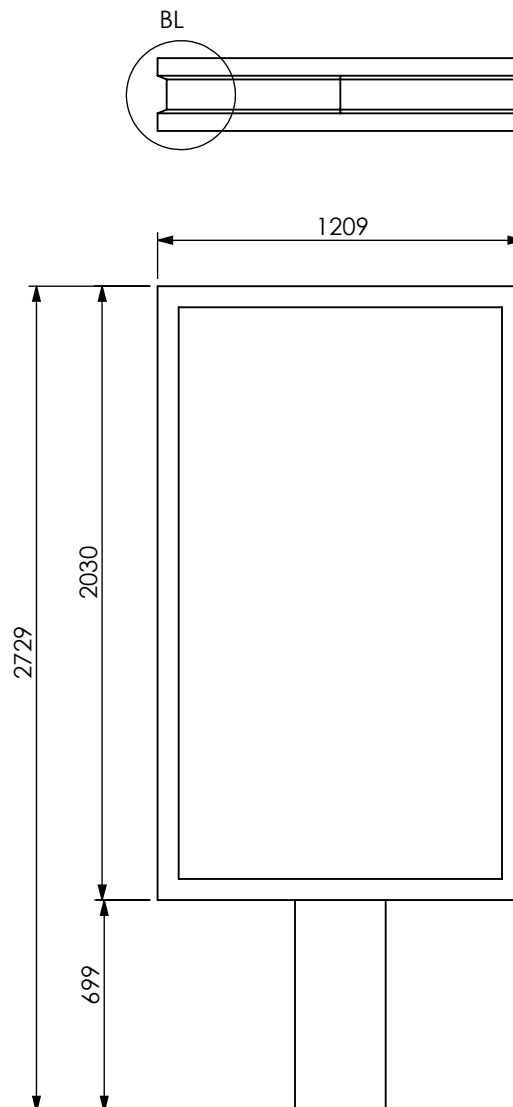

Scale : 1:25 A4  
Units : mm  
Date : 25 mei 2021

Drawn : Chris Nijkamp  
Project: Nabbnet Almere  
Filename: NAB-AL-Almere-NVI

Material :  
Mass : grams  
Thickness :  
Finish :

Remarks :




Tel +31 6 24 216612  
mail@cnijkamp.nl

Drawing Name :  
Model A - 86inch





Part-Assem number :

Sheet number :  
6 of 7

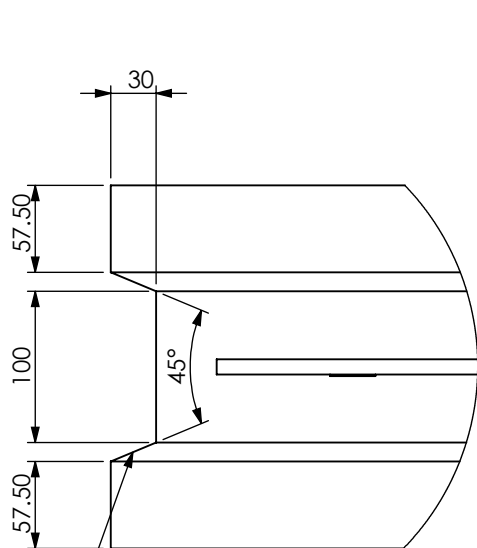

DETAIL BM  
SCALE 1 : 5

Verjonging rondom vitrine gelijk  
Verjonging loopt taps naar binnen  
Vlakken/zijden zijn glad.  
Een enkele deelnaad voor het kunnen  
openen van de vitrine ramen is niet getekend.  
Voor deze functie is een enkele deelnaad  
toegestaan toe te passen.

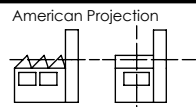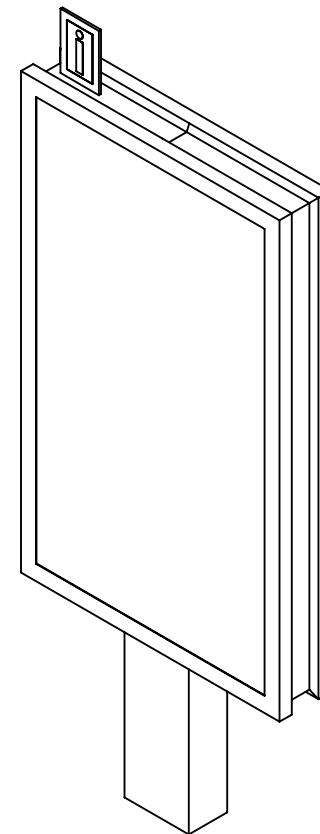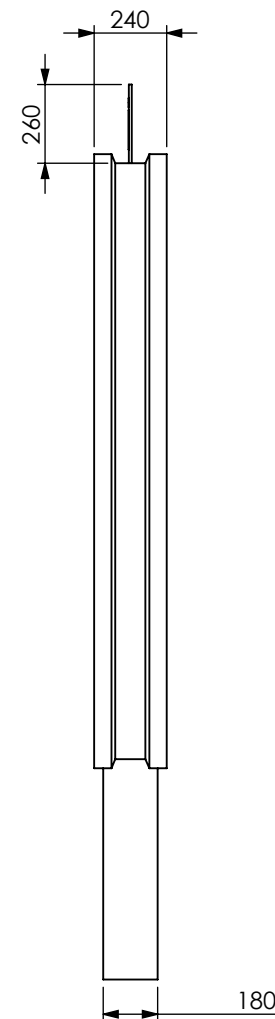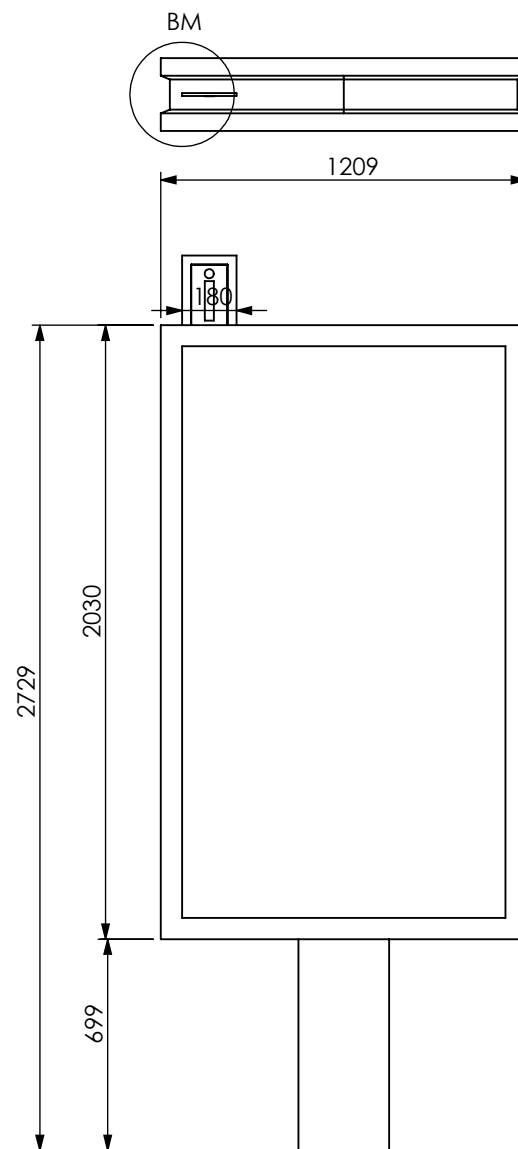

Scale : 1:25 A4  
Units : mm  
Date : 25 mei 2021

Drawn : Chris Nijkamp  
Project: Nabbnet Almere  
Filename: NAB-AL-Almere-NVI

Material :  
Mass : grams  
Thickness :  
Finish :

Remarks :



Tel +31 6 24 216612  
mail@cnijkamp.nl

Drawing Name :  
Model A - 86inch - info

Part-Assem number :

Sheet number :  
7 of 7