


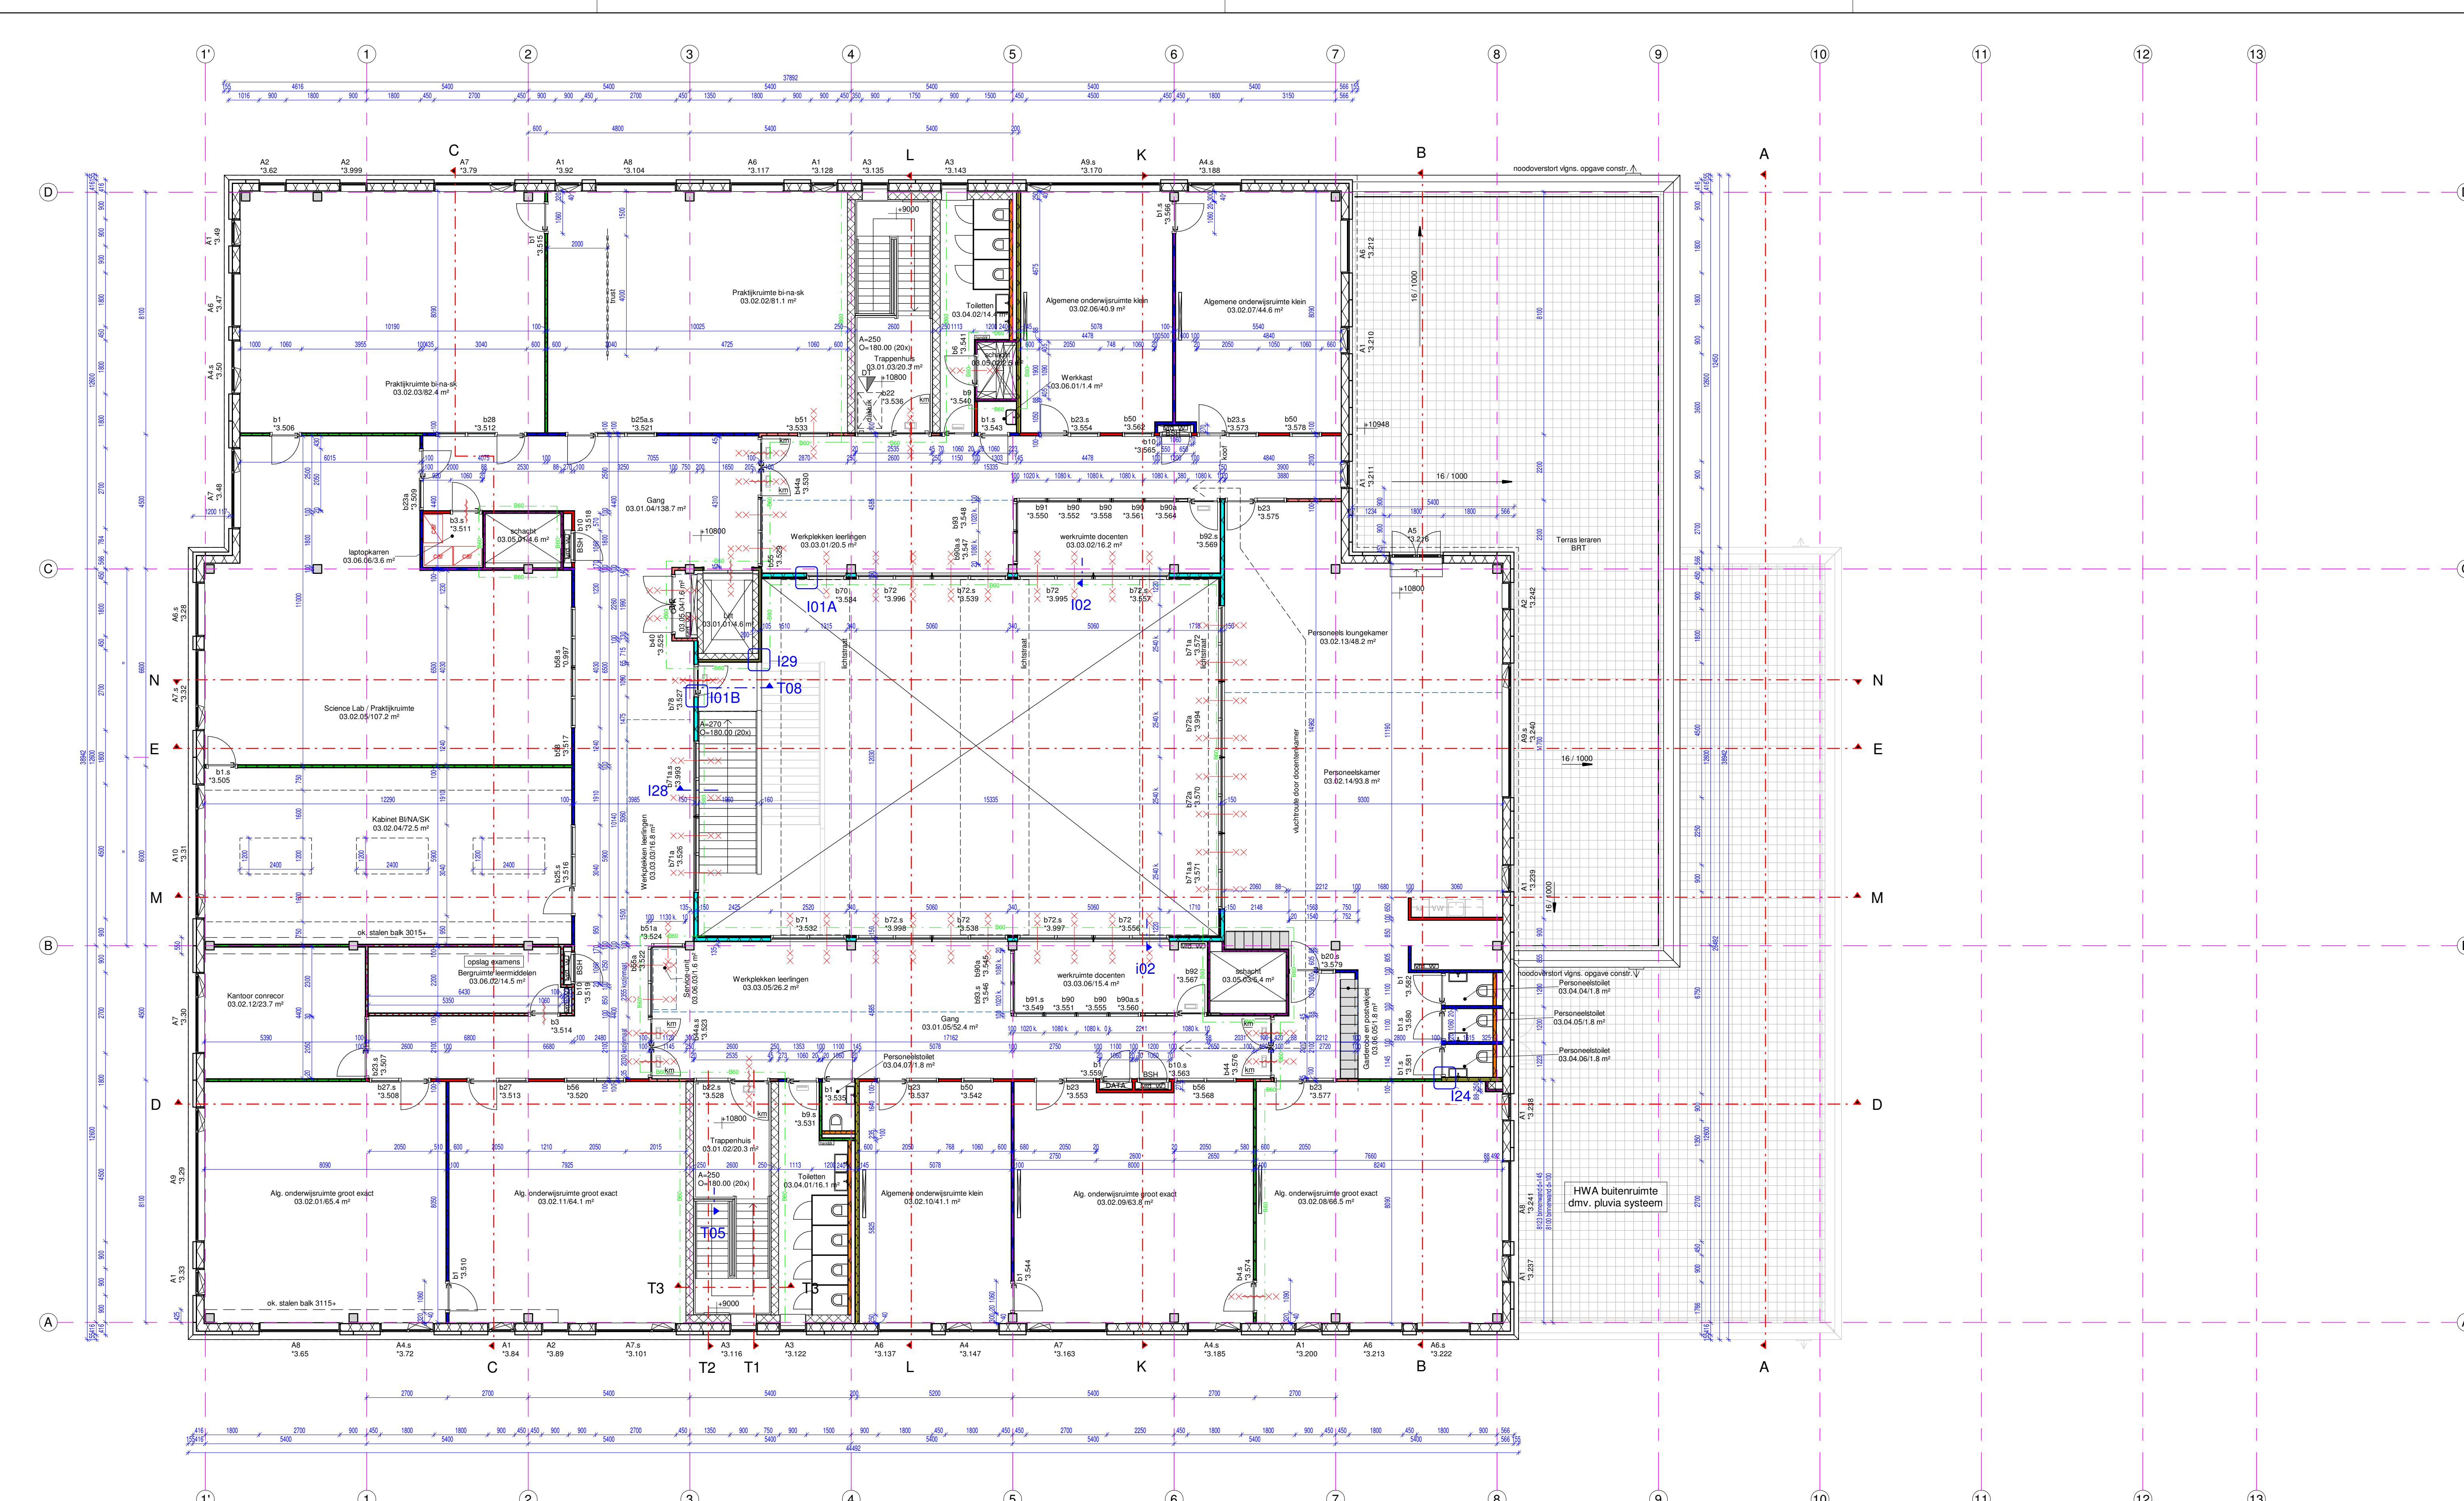

BINNENWANDEN			
Grupsruimten en kantoren	Eis D n t-A wand - deur	Minimale R w wand - deur	Toegestane wand
verbijl-verbijl basis	39 dB nvt	47 dB nvt	GF100 DGS-175.1A (wand 60)
verbijl-verbijl privacy	43 dB 38 dB	51 dB 42 dB	GF205 ECO DGS-252.2A (wand 129)
verbijl-verbijl basis	25 dB 25 dB	31 dB 29 dB	GF100 DGS-175.1A (wand 15)
verbijl-verbijl privacy	31 dB 29 dB	39 dB 38 dB	GF100 DGS-175.1A (wand 60)
opslag examens	nvt	nvt	GF100 DGS-175.1A (wand 75)
voorzetwand standaard	nvt	nvt	GF113 DGS V / 100.1 (voorzetwand)
voorzetwand sanitair	nvt	nvt	GF113 DGS V / 100.1 (voorzetwand)

SYMBOLEN			

n3o. ROOMS. 03 derde			
nummerv.	populaire naam	ruimtefunctie	verbijzondering
03.01.01	Lij	ruimte / lichte	4.8 m²
03.01.02	Trappenhuis	verkeersruimte / vluchtrappenhuis	20.3 m²
03.01.03	Trappenhuis	verkeersruimte / vluchtrappenhuis	20.3 m²
03.01.04	Gang	verkeersruimte	136.7 m²
03.01.05	Gang	verkeersruimte	52.4 m²
03.02.01	Alp. onderwijsruimte groot exact	verkeersruimte	65.4 m²
03.02.02	Praktijkruimte bi-na-ak	verkeersruimte	81.1 m²
03.02.03	Praktijkruimte bi-na-ak	verkeersruimte	82.4 m²
03.02.04	Kabinet BINAS/K	verkeersruimte	72.5 m²
03.02.05	Science Lab / Praktijkruimte	verkeersruimte	107.2 m²
03.02.06	Algemeen onderwijsruimte klein	verkeersruimte	40.9 m²
03.02.07	Algemeen onderwijsruimte klein	verkeersruimte	44.6 m²
03.02.08	Alp. onderwijsruimte groot exact	verkeersruimte	66.5 m²
03.02.09	Alp. onderwijsruimte groot exact	verkeersruimte	63.8 m²
03.02.10	Algemeen onderwijsruimte klein	verkeersruimte	41.1 m²
03.02.11	Alp. onderwijsruimte groot exact	verkeersruimte	64.1 m²
03.02.12	Kantoor corrector	verkeersruimte	23.7 m²
03.02.13	Personneels loungekamer	verkeersruimte	48.2 m²
03.02.14	Personneelskamer	verkeersruimte	93.8 m²
03.03.01	Werkplekken leerlingen	orberende ruimte	20.5 m²
03.03.02	Werkplekken leerlingen	orberende ruimte	16.2 m²
03.03.03	Werkplekken leerlingen	orberende ruimte	16.8 m²
03.03.04	Werkplekken leerlingen	orberende ruimte	26.2 m²
03.03.05	Werkplekken leerlingen	orberende ruimte	15.4 m²
03.04.01	Toiletten	toiletteruimte	16.1 m²
03.04.02	Toiletten	toiletteruimte	14.4 m²
03.04.03	Personneelstoel	toiletteruimte	1.8 m²
03.04.04	Personneelstoel	toiletteruimte	1.8 m²
03.04.05	Personneelstoel	toiletteruimte	1.8 m²
03.04.06	Personneelstoel	toiletteruimte	1.8 m²
03.04.07	Personneelstoel	toiletteruimte	1.8 m²
03.05.01	schacht	schacht	4.6 m²
03.05.02	schacht	schacht	2.5 m²
03.05.03	schacht	schacht	5.4 m²
03.05.04	OVK	technische ruimte	1.6 m²
03.05.05	Werkkast	orberende ruimte	1.4 m²
03.06.01	Bergruimte leermiddelen	orberende ruimte	14.5 m²
03.06.02	Service-unit	orberende ruimte	1.6 m²
03.06.03	Garderobe en postvakjes	orberende ruimte	1.8 m²

ONDERLEGERS

Voor constructie, installatie, interieur- en landschapstek, zie tek. van Niemaast
genoemde partijen. Onderleggers BM model:
Pell+0 is 500mm +NAP (= bk. afgew. beg. gr. vloer)

• Installaties
• Constructie
• Interieur, nvt.
• Landschap, nvt.

: geen onderlegger
: nvt d.d. 14.5.2020
: geen onderlegger
: drng gemeente 'VO Concept', datum onbested

OPDRACHTGEVER:
Leonardo College Leiden

PROJECTLEIDING:
Zenzo
Postbus 903
2500 PA Leiden
071-576 82 02

TEKENWERK:
N3O
Postbus 2634
3500 GD Amsterdam
033-453 59 54

ARCHITECT:
Ector Hoogstad
Postbus 818
3500 AV Rotterdam
010-440 2121

FORMAAT H15
A1+ 594*1050

GET:
IIV

DATUM:
18.12.2020

TEK. STATUS:
DEFINITIEF

TEK. NR.:
UO_103

PROJECT NR.:
2019009

VOOR UITVOERING

litho