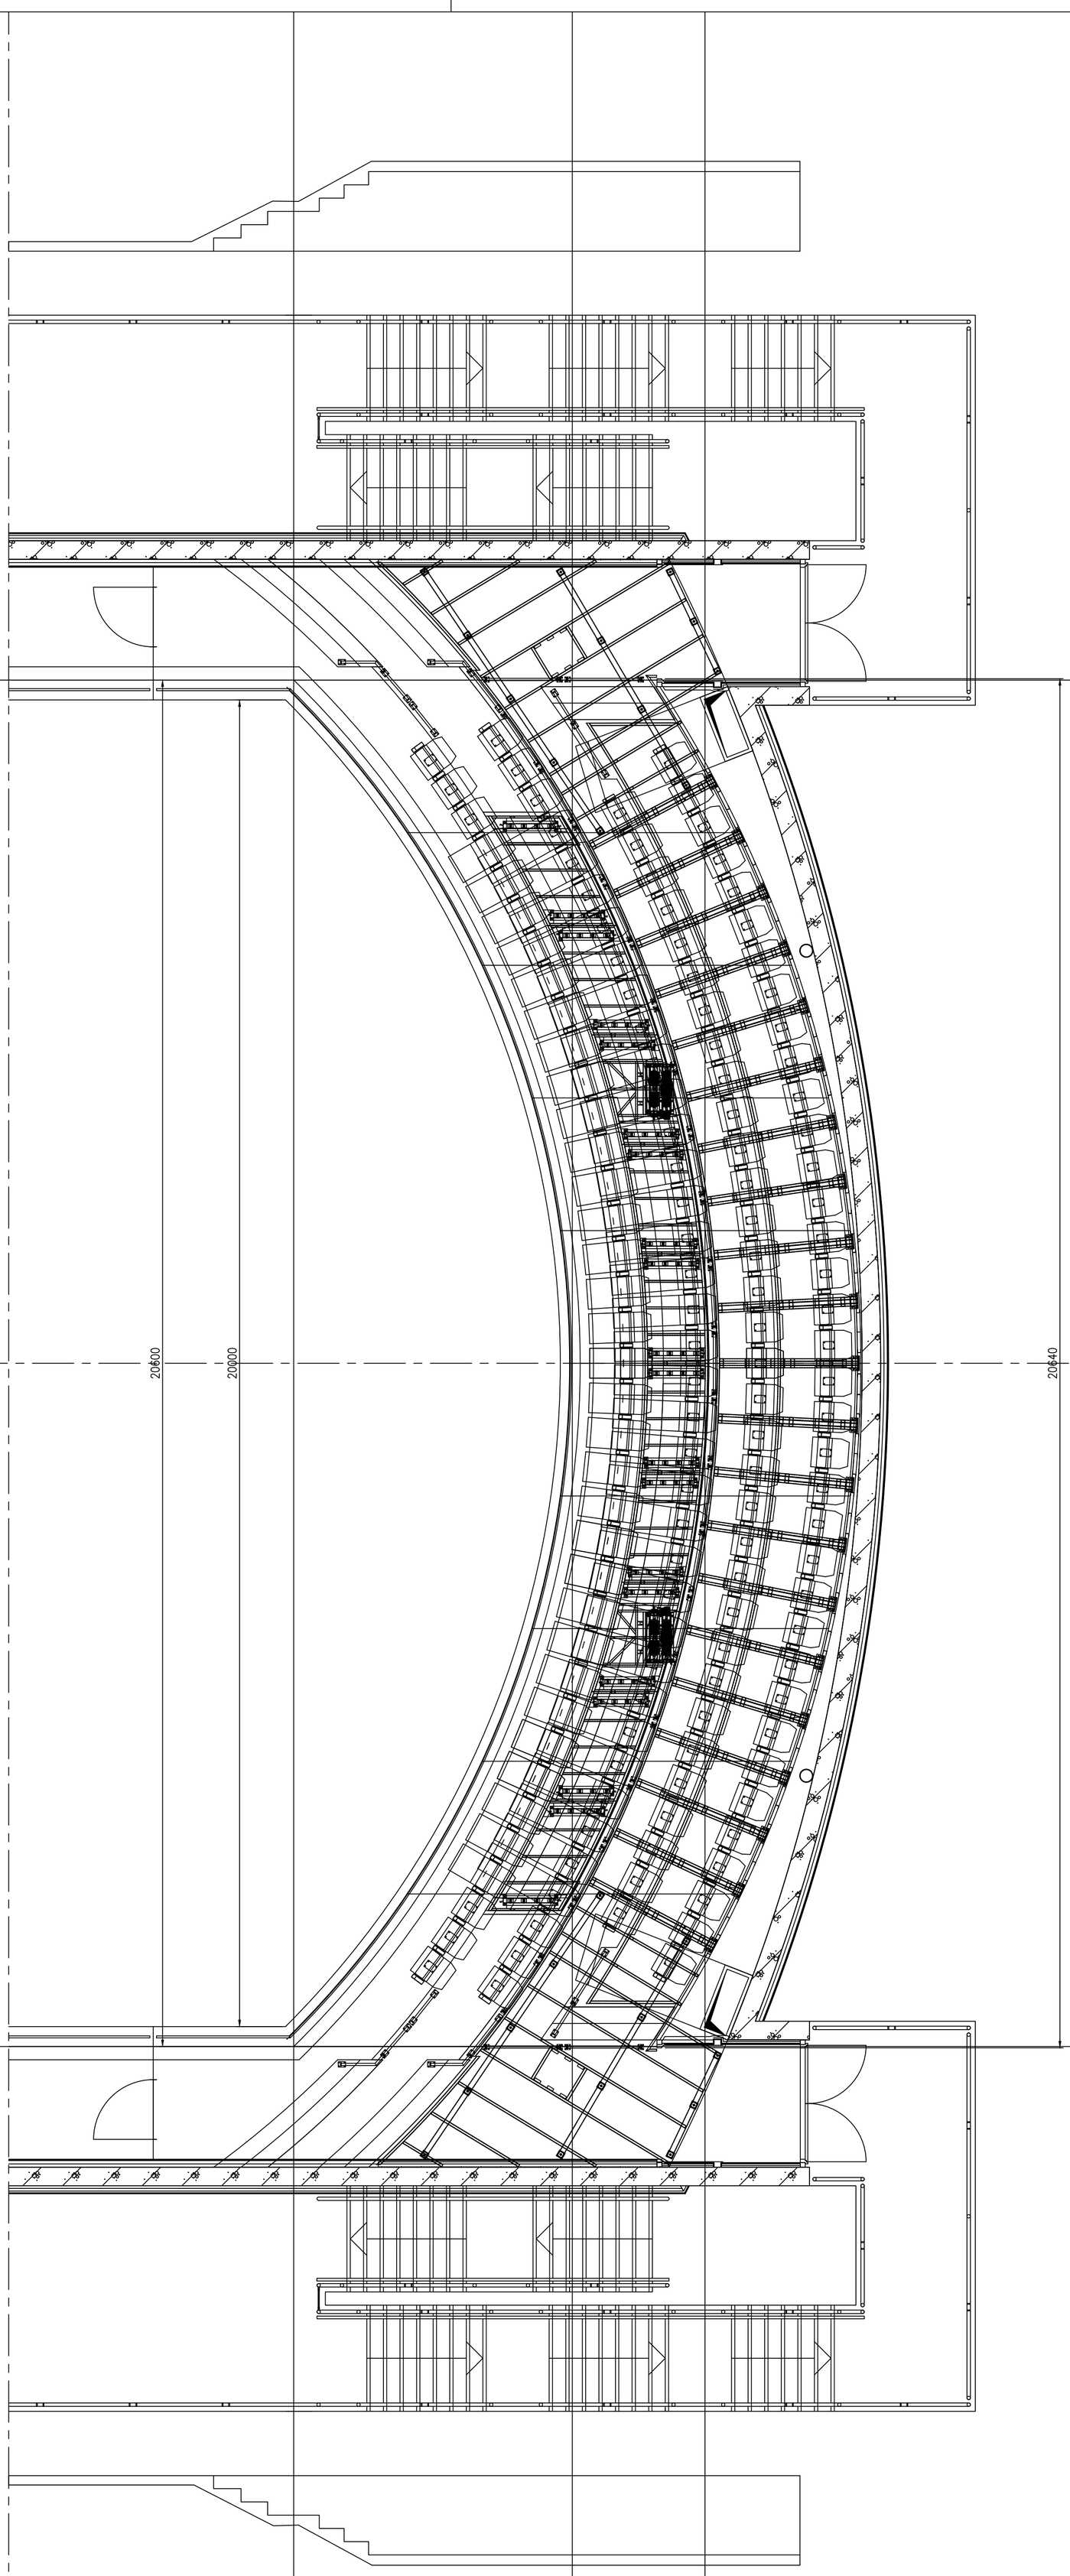

Eenheid : mm	Benaming : Heerlen – Balkon	File : presentatie.dwg
Schaal : 1/50 A1	Bovenaanzicht	Tek. nr. : 07/067
Projectie :		Datum : 23/08/07
		Tekenaar : D.W.

Tel. 0032 (0)11/64 54 42
Fax. 0032 (0)11/66 70 92

JEZET SEATING

Siberiëstraat 10, B-3900 Overpelt
E-mail : info@jezet-seating.com