


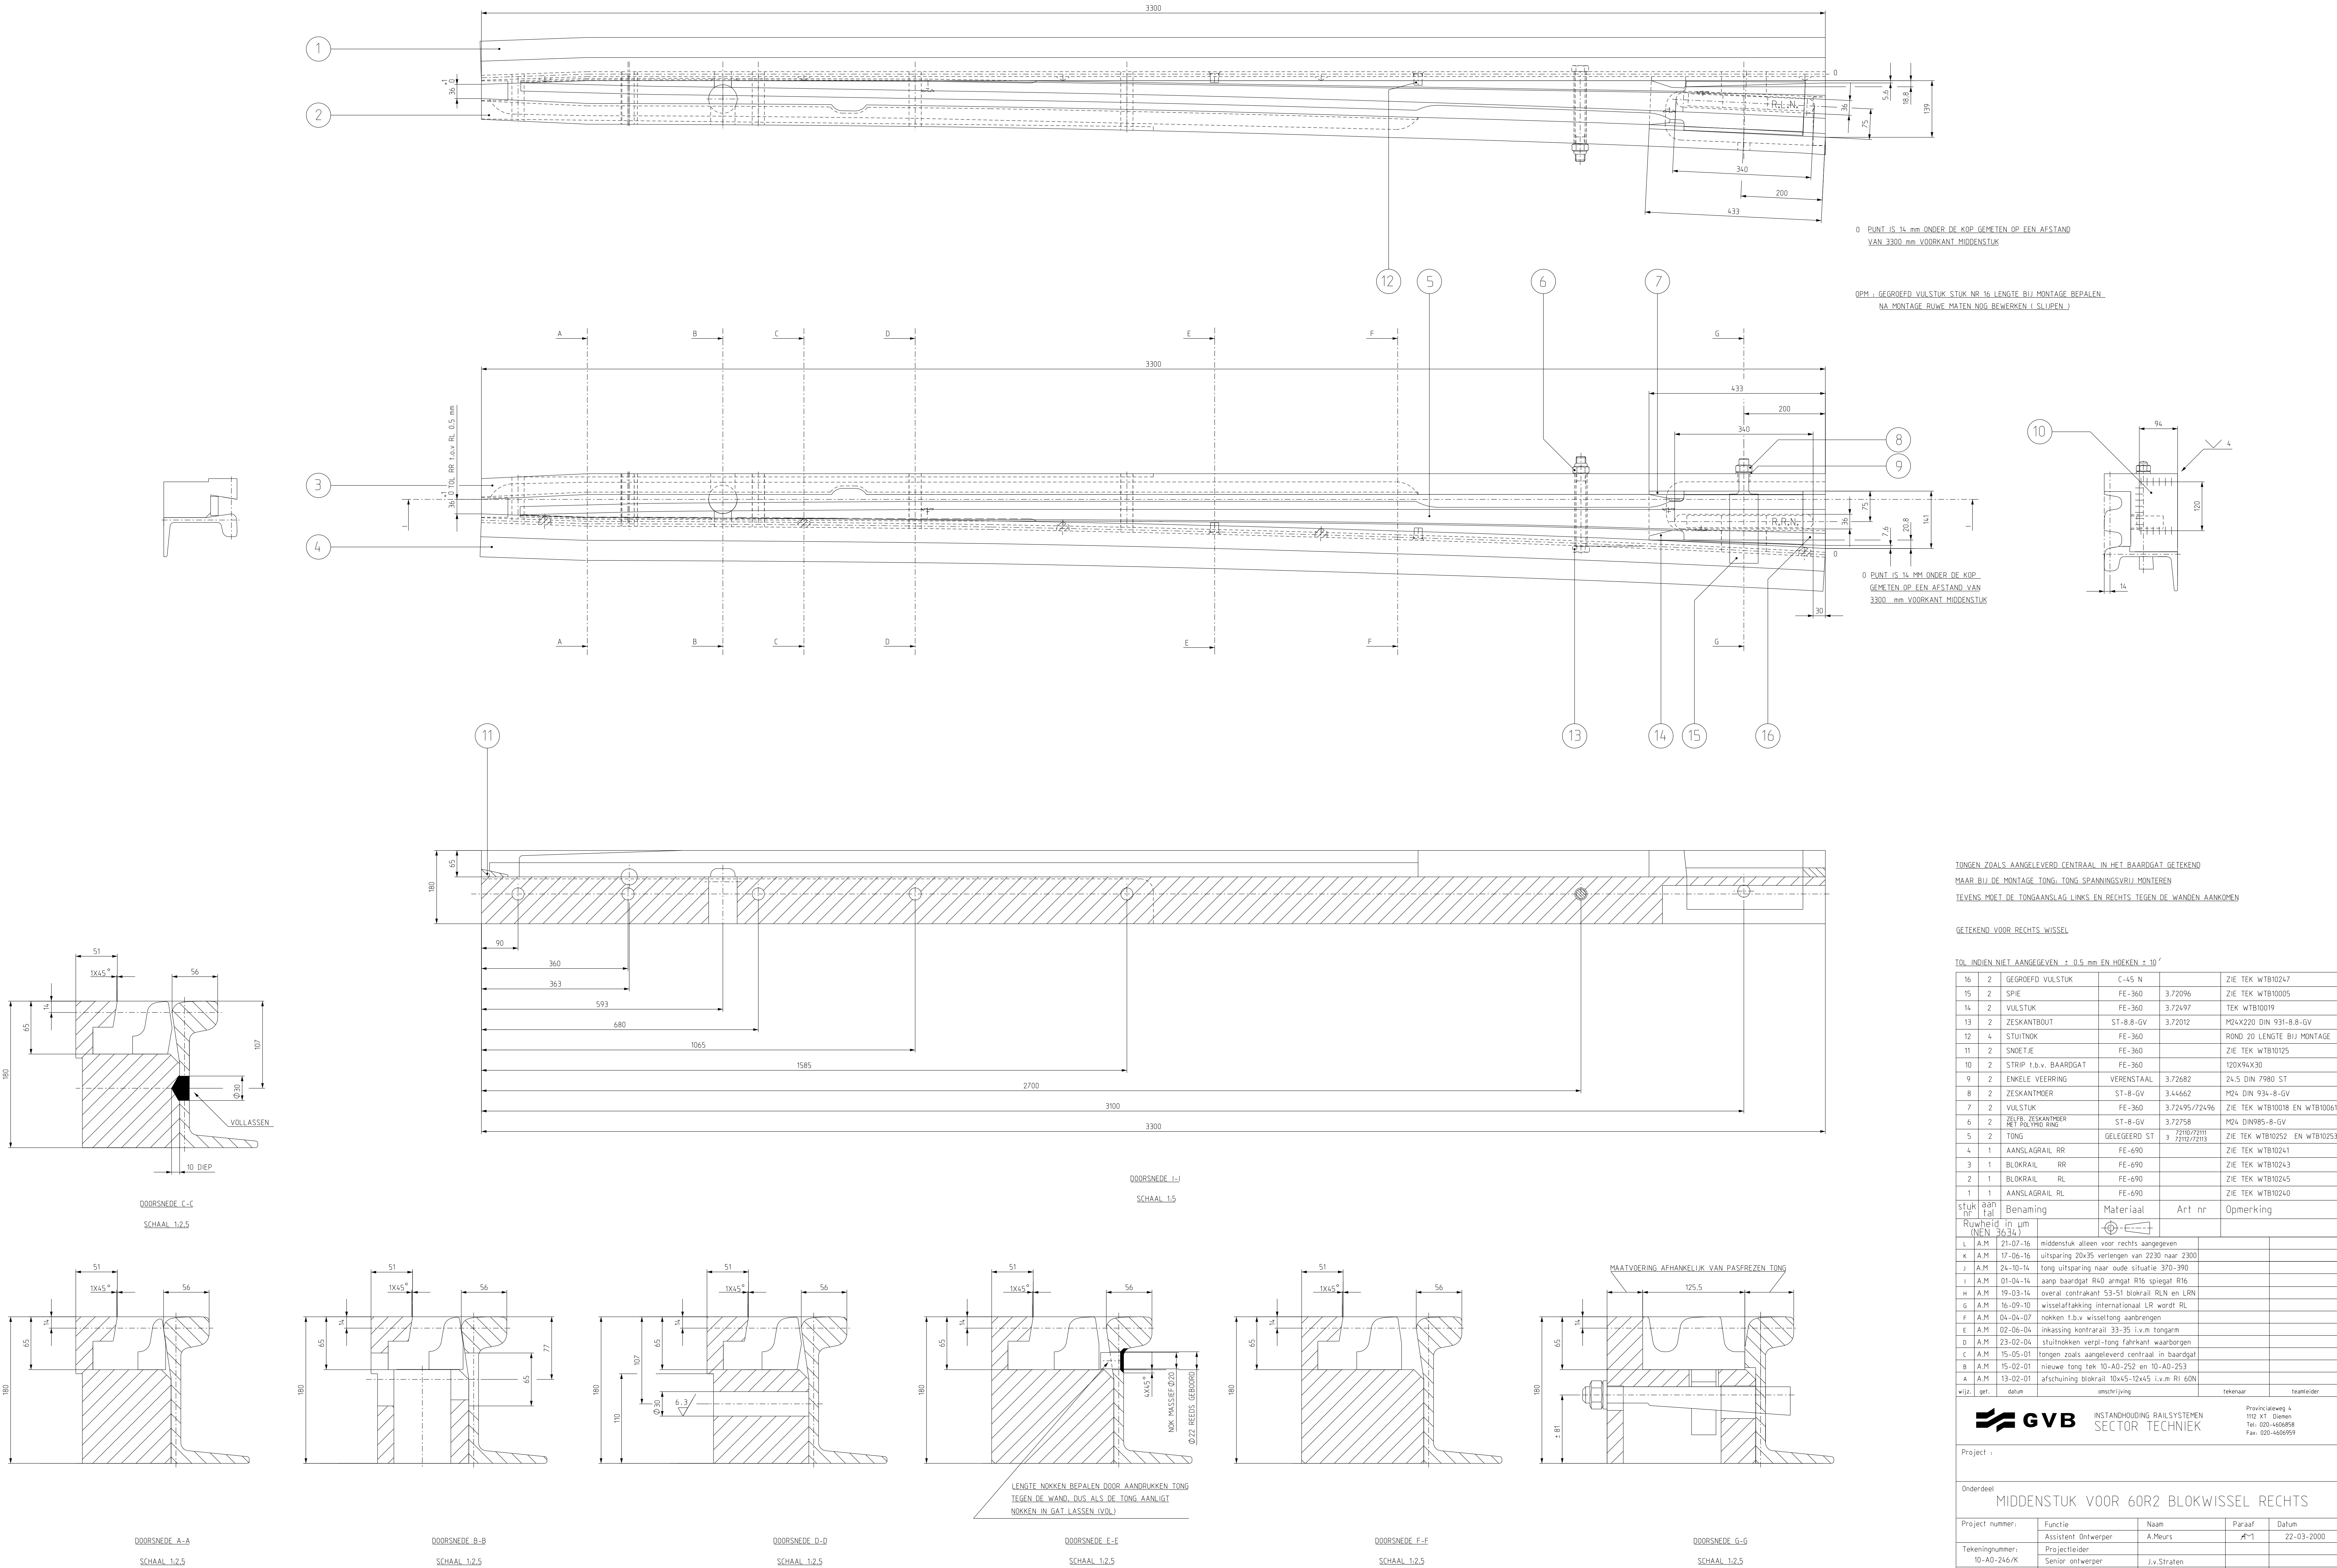

TONGEN ZOALS AANGELEVERD CENTRAAL IN HET BAARDGAT GETEKEND
MAAR BIJ DE MONTAGE TONG, TONG SPANNINGSVRIJ MONTEREN
TEVENS MOET DE TONGAANSLAG LINKS EN RECHTS TEGEN DE WANDEN AANKOMEN

GETEKEND VOOR RECHTS WISSEL

TOL INDIEN NIET AANGEGEVEN ± 0,5 mm EN HOEKEN ± 10°

16	2	GEPROEFD VULSTUK	C-45 N		ZIE TEK WTB10247
15	2	SPIE	FE-360	3.72096	ZIE TEK WTB10005
14	2	VULSTUK	FE-360	3.72497	TEK WTB10019
13	2	ZESKANTBOUT	ST-8.8-GV	3.72012	M24x220 DIN 931-8.8-GV
12	4	STUITNOK	FE-360		ROND 20 LENGTE BIJ MONTAGE
11	2	SNOETJE	FE-360		ZIE TEK WTB10125
10	2	STRIP t.b.v. BAARDGAT	FE-360		120x94x30
9	2	ENKELE VEERRING	VERENSTAAL	3.72682	M24 DIN 7980 ST
8	2	ZESKANTMOER	ST-8-GV	3.44662	M24 DIN 934-8-GV
7	2	VULSTUK	FE-360	3.72495/72496	ZIE TEK WTB10018 EN WTB10061
6	2	ZELFZ. ZESKANTMOER MET PASVORMING	ST-8-GV	3.72758	M24 DIN 985-8-GV
5	2	TONG	GELEGEERD ST	7210/7211 7212/7213	ZIE TEK WTB10252 EN WTB10253
4	1	AANSLAGRAIL RR	FE-690		ZIE TEK WTB10241
3	1	BLOKRAIL RR	FE-690		ZIE TEK WTB10243
2	1	BLOKRAIL RL	FE-690		ZIE TEK WTB10245
1	1	AANSLAGRAIL RL	FE-690		ZIE TEK WTB10240
stuk nr	aantal	Benaming	Materiaal	Art nr	Opmerking
L	1	Ruwheid in µm (NEN 2634)			
I	A.M.	21-07-16	middenstuk alleen voor rechts aangegeven		
K	A.M.	17-06-16	uitsparing 20x35 verlengen van 2230 naar 2300		
J	A.M.	24-10-14	tong uitsparing naar oude situatie 370-390		
I	A.M.	01-04-14	aang. baardgat R40 armgat R16 spiegel R16		
H	A.M.	19-03-14	overal contrakant 53-51 blok rail RLN en LBN		
G	A.M.	16-09-10	wisselaftakking internationaal LR wordt RL		
F	A.M.	04-04-07	nokken t.b.v. wisseltong aanbrengen		
E	A.M.	02-06-04	inkassing contraraai 33-35 i.v.m. tongarm		
D	A.M.	23-02-04	stuitnokken verpl.-tong faalkant waarborgen		
C	A.M.	15-05-01	tongen zoals aangeleverd centraal in baardgat		
B	A.M.	15-02-01	nieuwe tong tek 10-A0-252 en 10-A0-253		
A	A.M.	13-02-01	afschuining blok rail 10x45-12x45 i.v.m. RI 60N		
wijz. get.	datum	omschrijving	tekenaar	teekenaar	

GVV INSTANDHOUDING RAILSISTEEMEN SECTOR TECHNIEK				
Project : MIDDENSTUK VOOR 60R2 BLOKWISSEL RECHTS				
Onderdeel	Project nummer:	Functie	Naam	Paraaf
		Assistent Ontwerper	A.Meurs	22-03-2000
	Tekeningnummer:	Projectleider		
	Schaal:	Senior ontwerper	J.v.Straten	
	Formaat :	Chief beheer		
	A0			Wijziging L 21-7-16
CAD DESIGN WTB10246-L				