



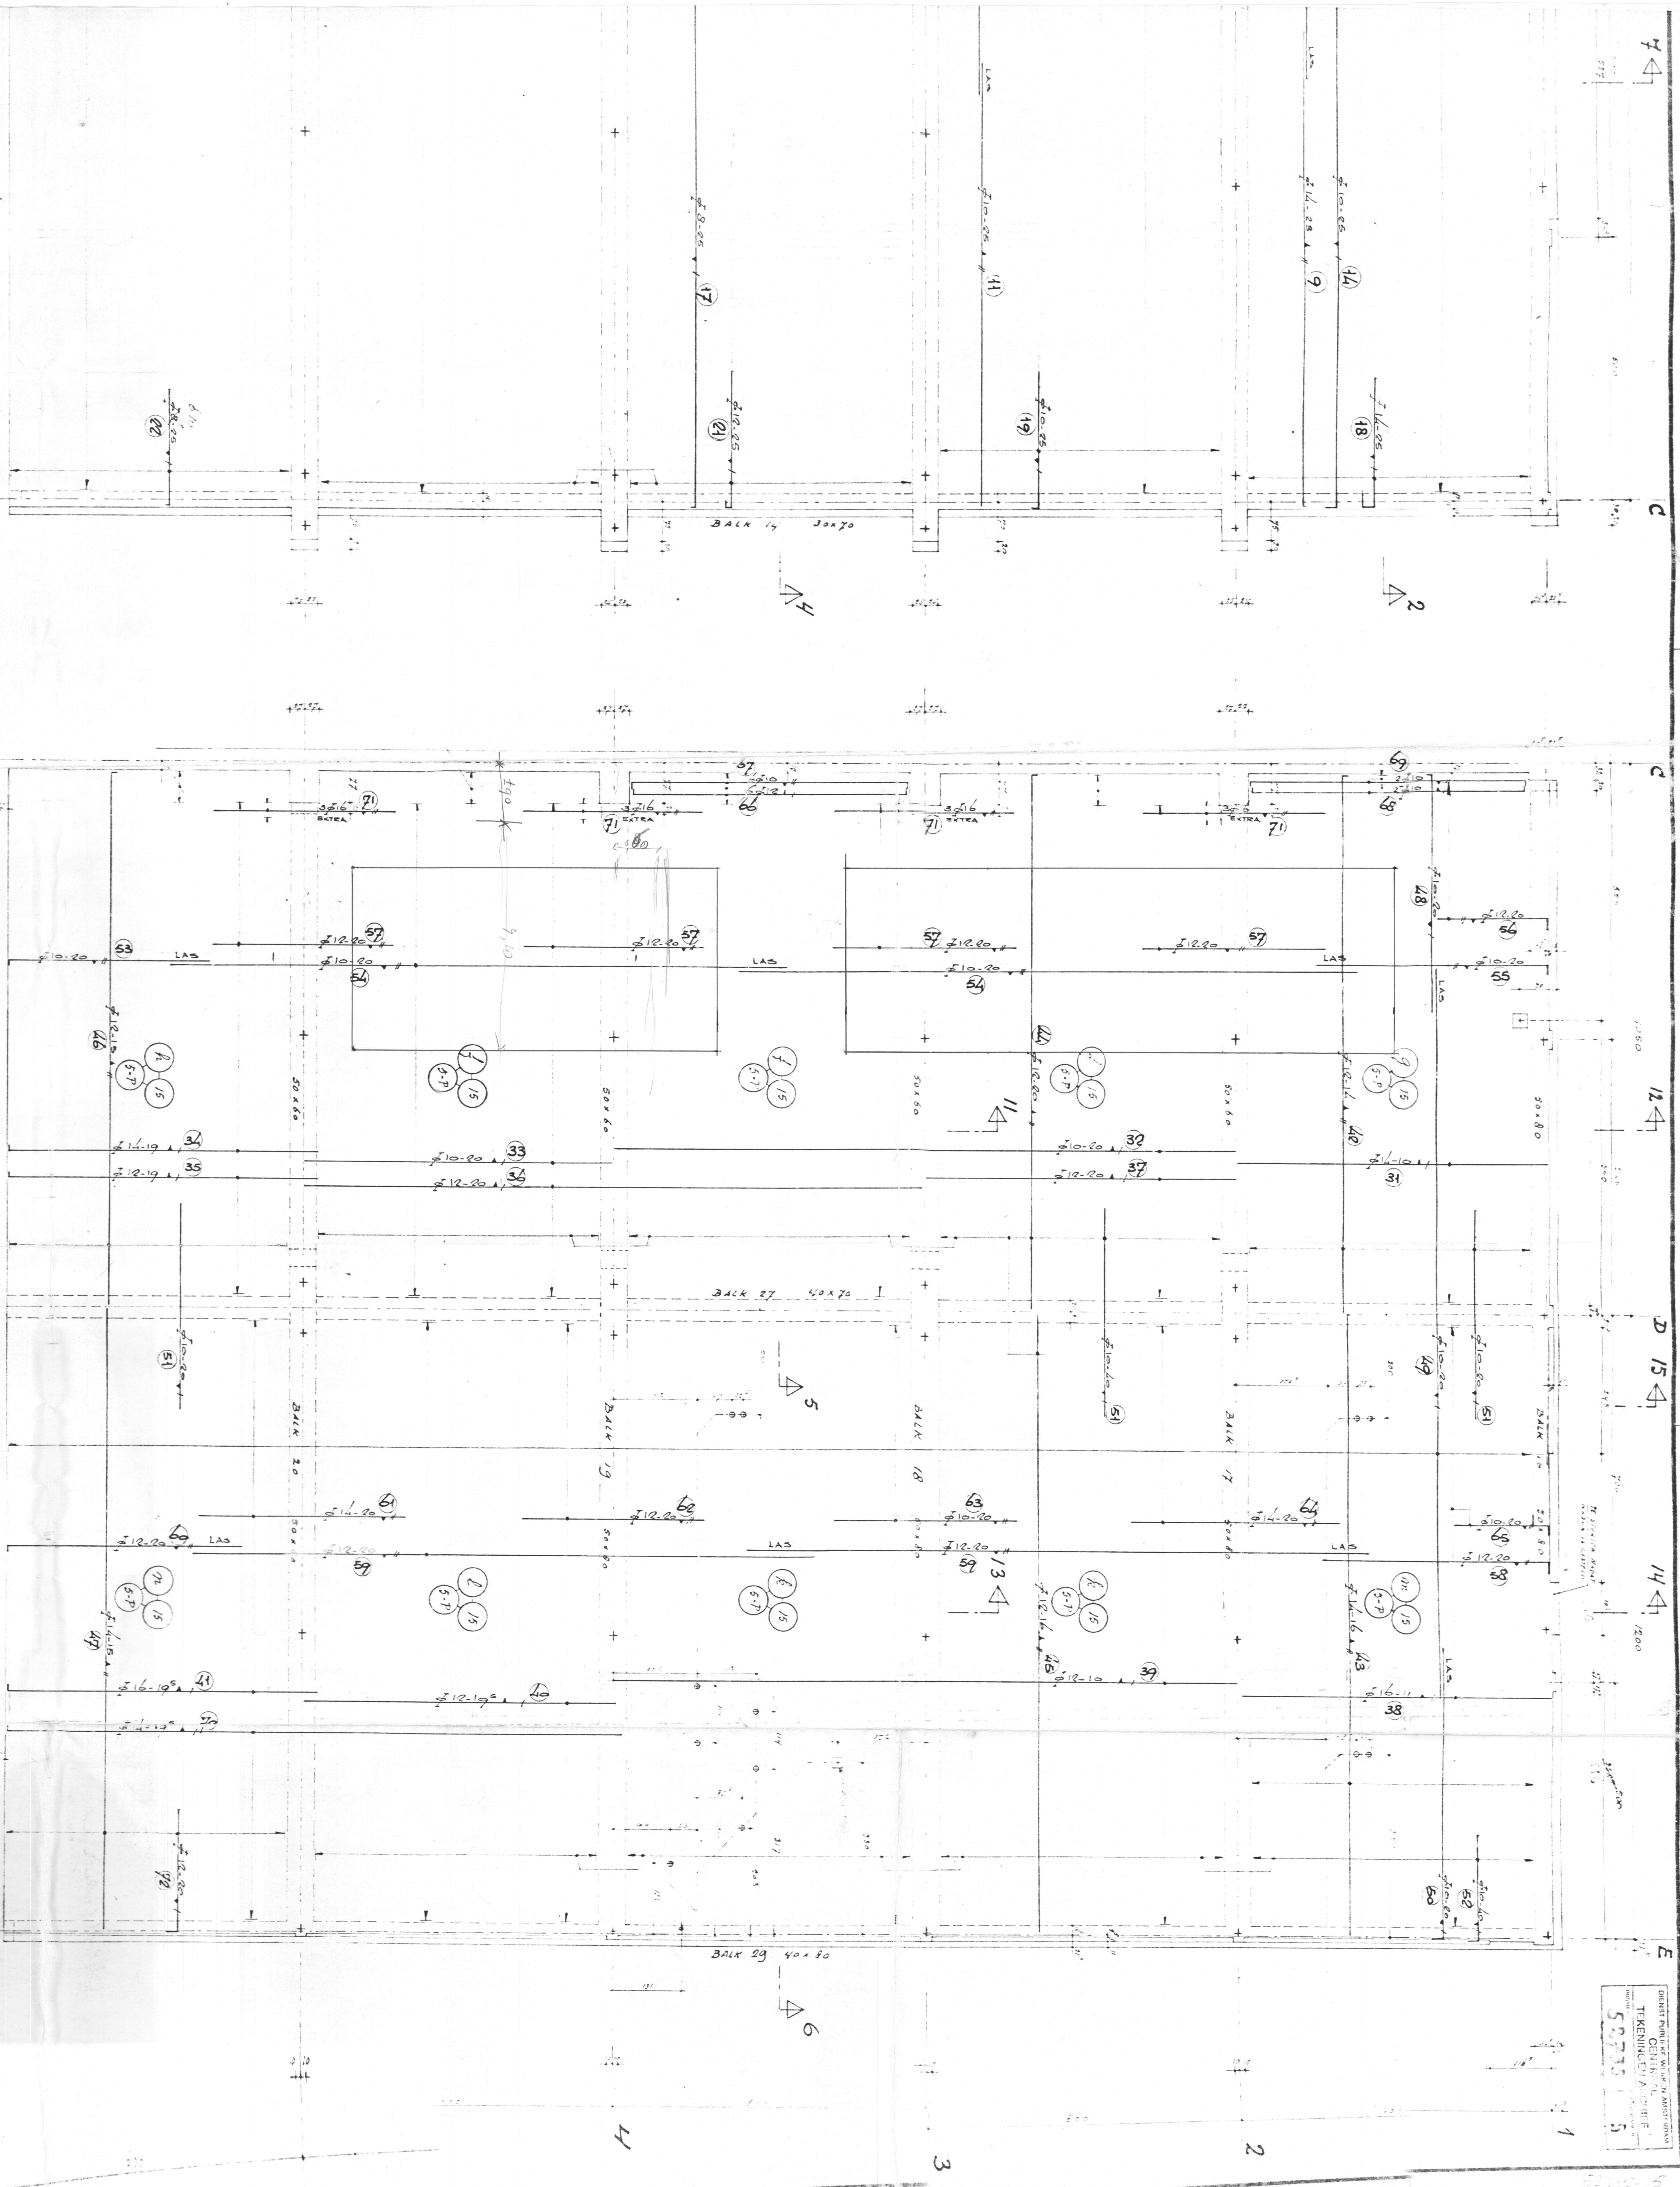

VOOR TOELING DIE OOK
 TEK. V.B. 8010 1-13
 VOOR JAREN EN STELPATEN
 DIE TEK.

BUBHORENDE B-01-G-1			
12	VLOER A.C. 1-6		
13	VLOER C.D. 1-6		
14	VLOER C.D. 1-4		
KVALITEIT PISTON: K. 300			
KVALITEIT STAA: 2000			
BETONDEKING: 1000			
DIERST P.W. AMSTELDIJK EN BLOUW: 1000			
WINDMILL: 1000			
CONSTRUCTIE: 1-6			
WINDMILL: 1000			
WINDMILL: 1000			

BUBHORENDE B-01-G-1			
12	VLOER A.C. 1-6		
13	VLOER C.D. 1-6		
14	VLOER C.D. 1-4		

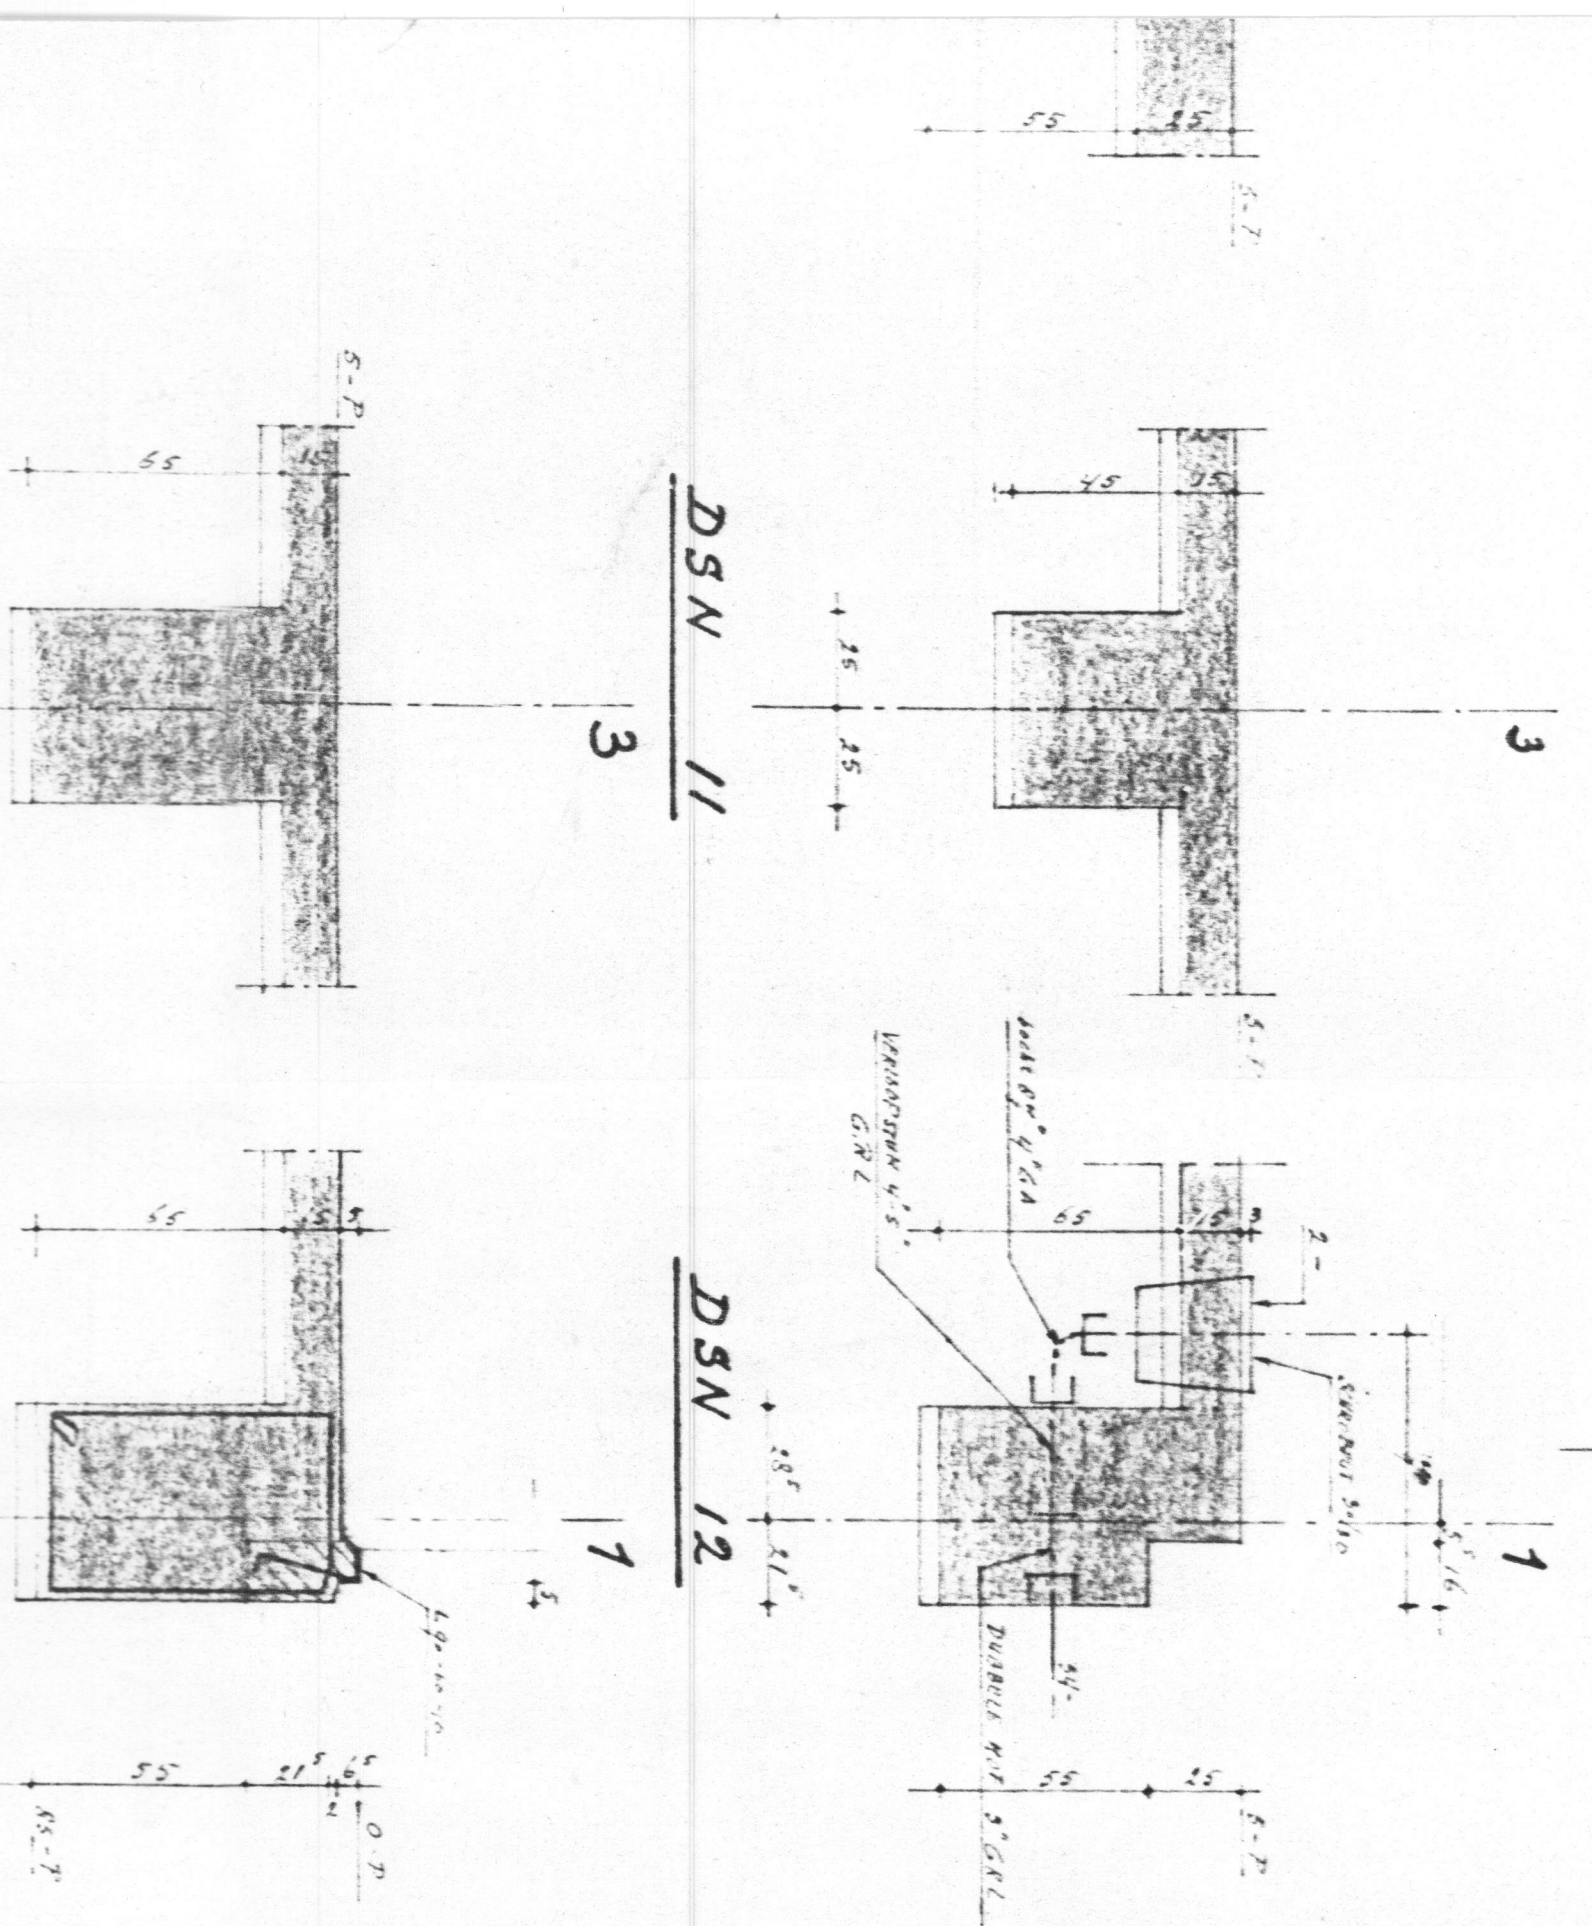

DSN 13

DSN 14