


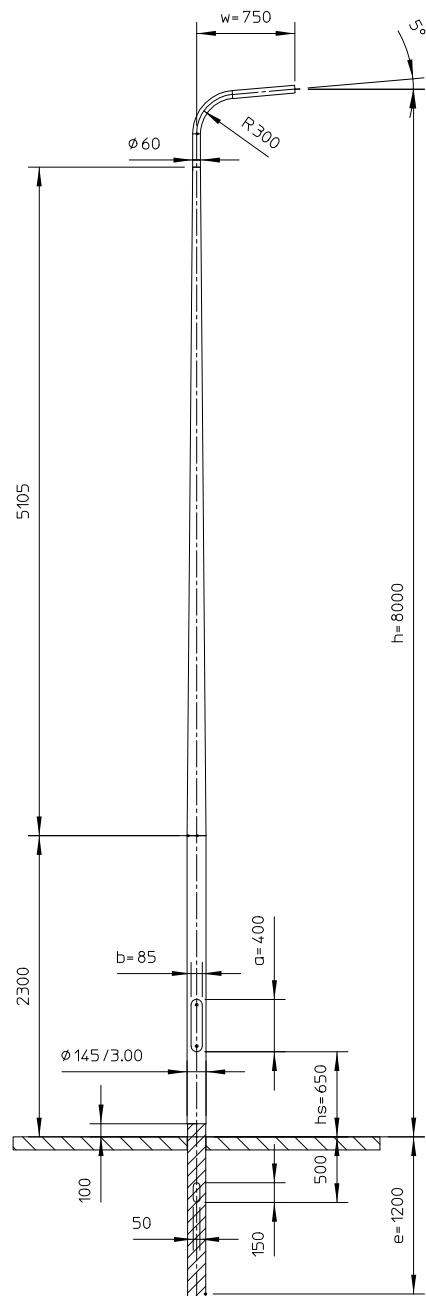

HDPE geïsoleerd grondstuk, vlgs tekening HDPE145.1650.00

Material:					
EN AW 6063T6					
Revision		Description		Date	By
Lt	5105 mm.	Maten in mm tenzij anders aangegeven.			
Lc	2300 mm.				
M	32.16 kg.				
Doorn	1453-6				
		Getek.	PG	26-06-14	Alle rechten voorbehouden. Deze tekening is eigendom van NEDAL en mag niet worden vermenigvuldigd of gekopieerd en aan derden ter inzage worden gegeven. MEMBER OF THE HunterDouglas GROUP Nedal ALUMINIUM
		Gecontr.			
Omschrijving:				Art.nr.	Issue
Lichtmast Plaza				K080UE04.6E.009	0