


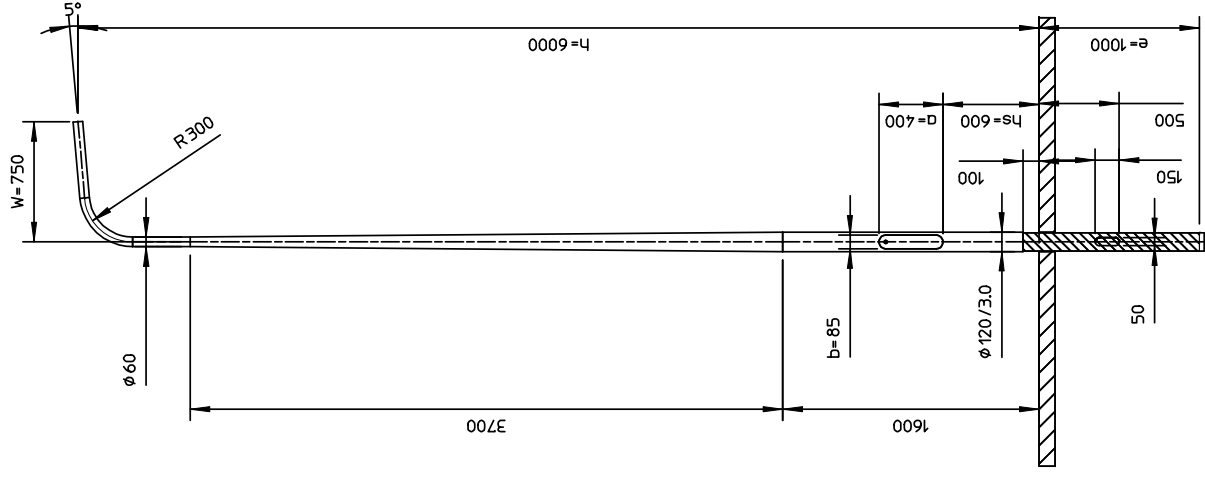

8	100	ST	HDPE 120 X 1400		HDPE120.1400.00
7	100	ST	Ronde buis 120.00 x 3.00mm		20173.07400LMB
6	100	ST	Sluitbout RVS A2/3K M8x25MM		693.00226.000
5	100	ST	Aardbout hamerkop M8x25		693.00020.025
4	710	mm	Binnenbuis 120 incl rail		16471.08000.BBL
3	100	ST	Sluitlip ALU		693.00250.000
2	100	ST	Sluitbeugel Nedat		693.00244.1000
1	200	ST	Glijmoer zwart Norm15/07 M6		693.00060.000
Item	Aantl	Eenth	Omschrijving		Artikelnummer

Lt		3700 mm.			Maten in mm tenzij anders aangegeven.
Lc		1600 mm.		Datum	
M		22.1 kg.		Door	
Doorn		1203-6	Gelekt.	Jk	Alle rechten voorbehouden. Deze tekening is eigendom van NEDAL en mag niet worden versimpeld of gekopieerd en aan derden ter inzage worden gegeven.
Leg		ALU-6063T6	Geconfr.	.	

HDPE geïsoleerd grondstuk, vlg. tekening 76823

Lichtmast Plaza

Art.nr.	K060UE02.6E.000
---------	-----------------