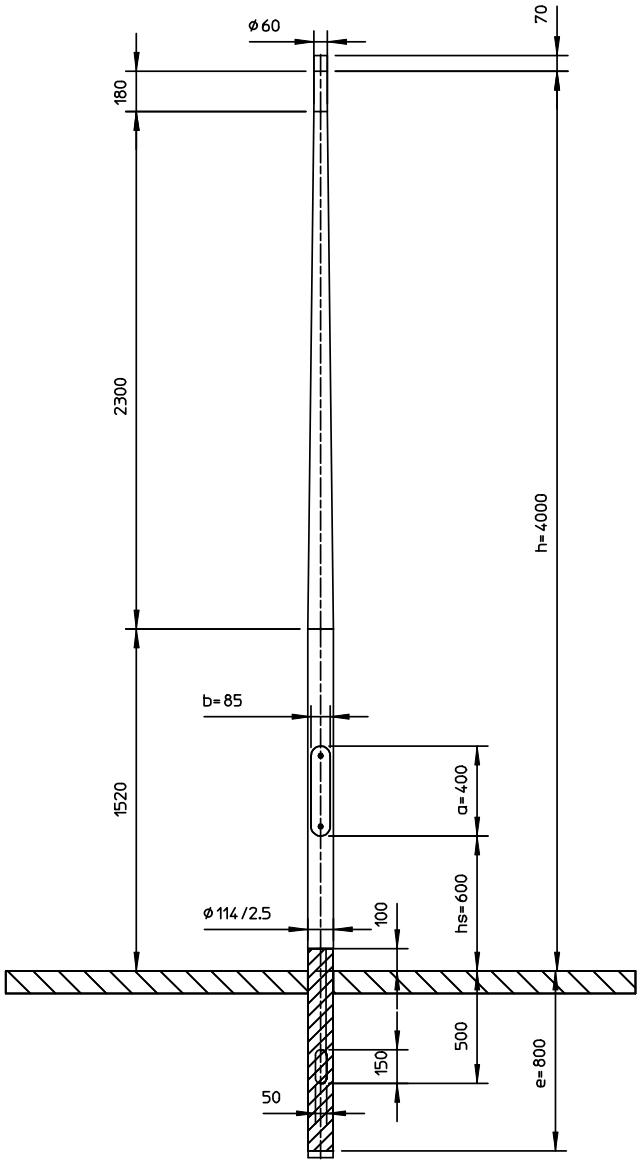

HDPE geisoleerd grondstuk, vlgs. tekening 76584

Oppervlakte behandeling Anodiseren VB6/A20/VOM1

Item	Aant	Eenh	Omschrijving	Artikelnummer
8	2.00	ST	Sluitbout ALU 3K. M8x25MM	693.00227.000
7	2.00	ST	Sluitbout RVS A2/3K M8x25MM	693.00226.000
6	1.00	ST	Aardbout hamerkop M8x25	693.00020.025
5	1.00	ST	Ronde buis 114.00 x 2.50mm	20160.03900.LMB
4	710	mm	Binnenbuis 114 incl rail	17018.08000.BBL
3	2.00	ST	Sluitbeugel Nedal	693.00241.000
2	1.00	ST	HDPE 114 X 1190	HDPE114.1190.01
1	2.00	ST	Glijmoer zwart Norm15/07 M6	693.00060.000

Lt	2300 mm.			Maten in mm tenzij anders aangegeven.
Lc	1520 mm.		Door	Datum
M	12.8 kg.	Getek.	JK	31-01-2005
Doorn	1141-6			
Leg	ALU-6063T6	Gecontr.	.	.

Alle rechten voorbehouden. Deze tekening is eigendom van NEDAL en mag niet worden vermenigvuldigd of gekopieerd en aan derden ter inzage worden gegeven.

MEMBER OF THE HunterDouglas GROUP

Nedal ALUMINIUM

Omschrijving: Lichtmast Boulevard

Art.nr. K040PT01.6E.016