


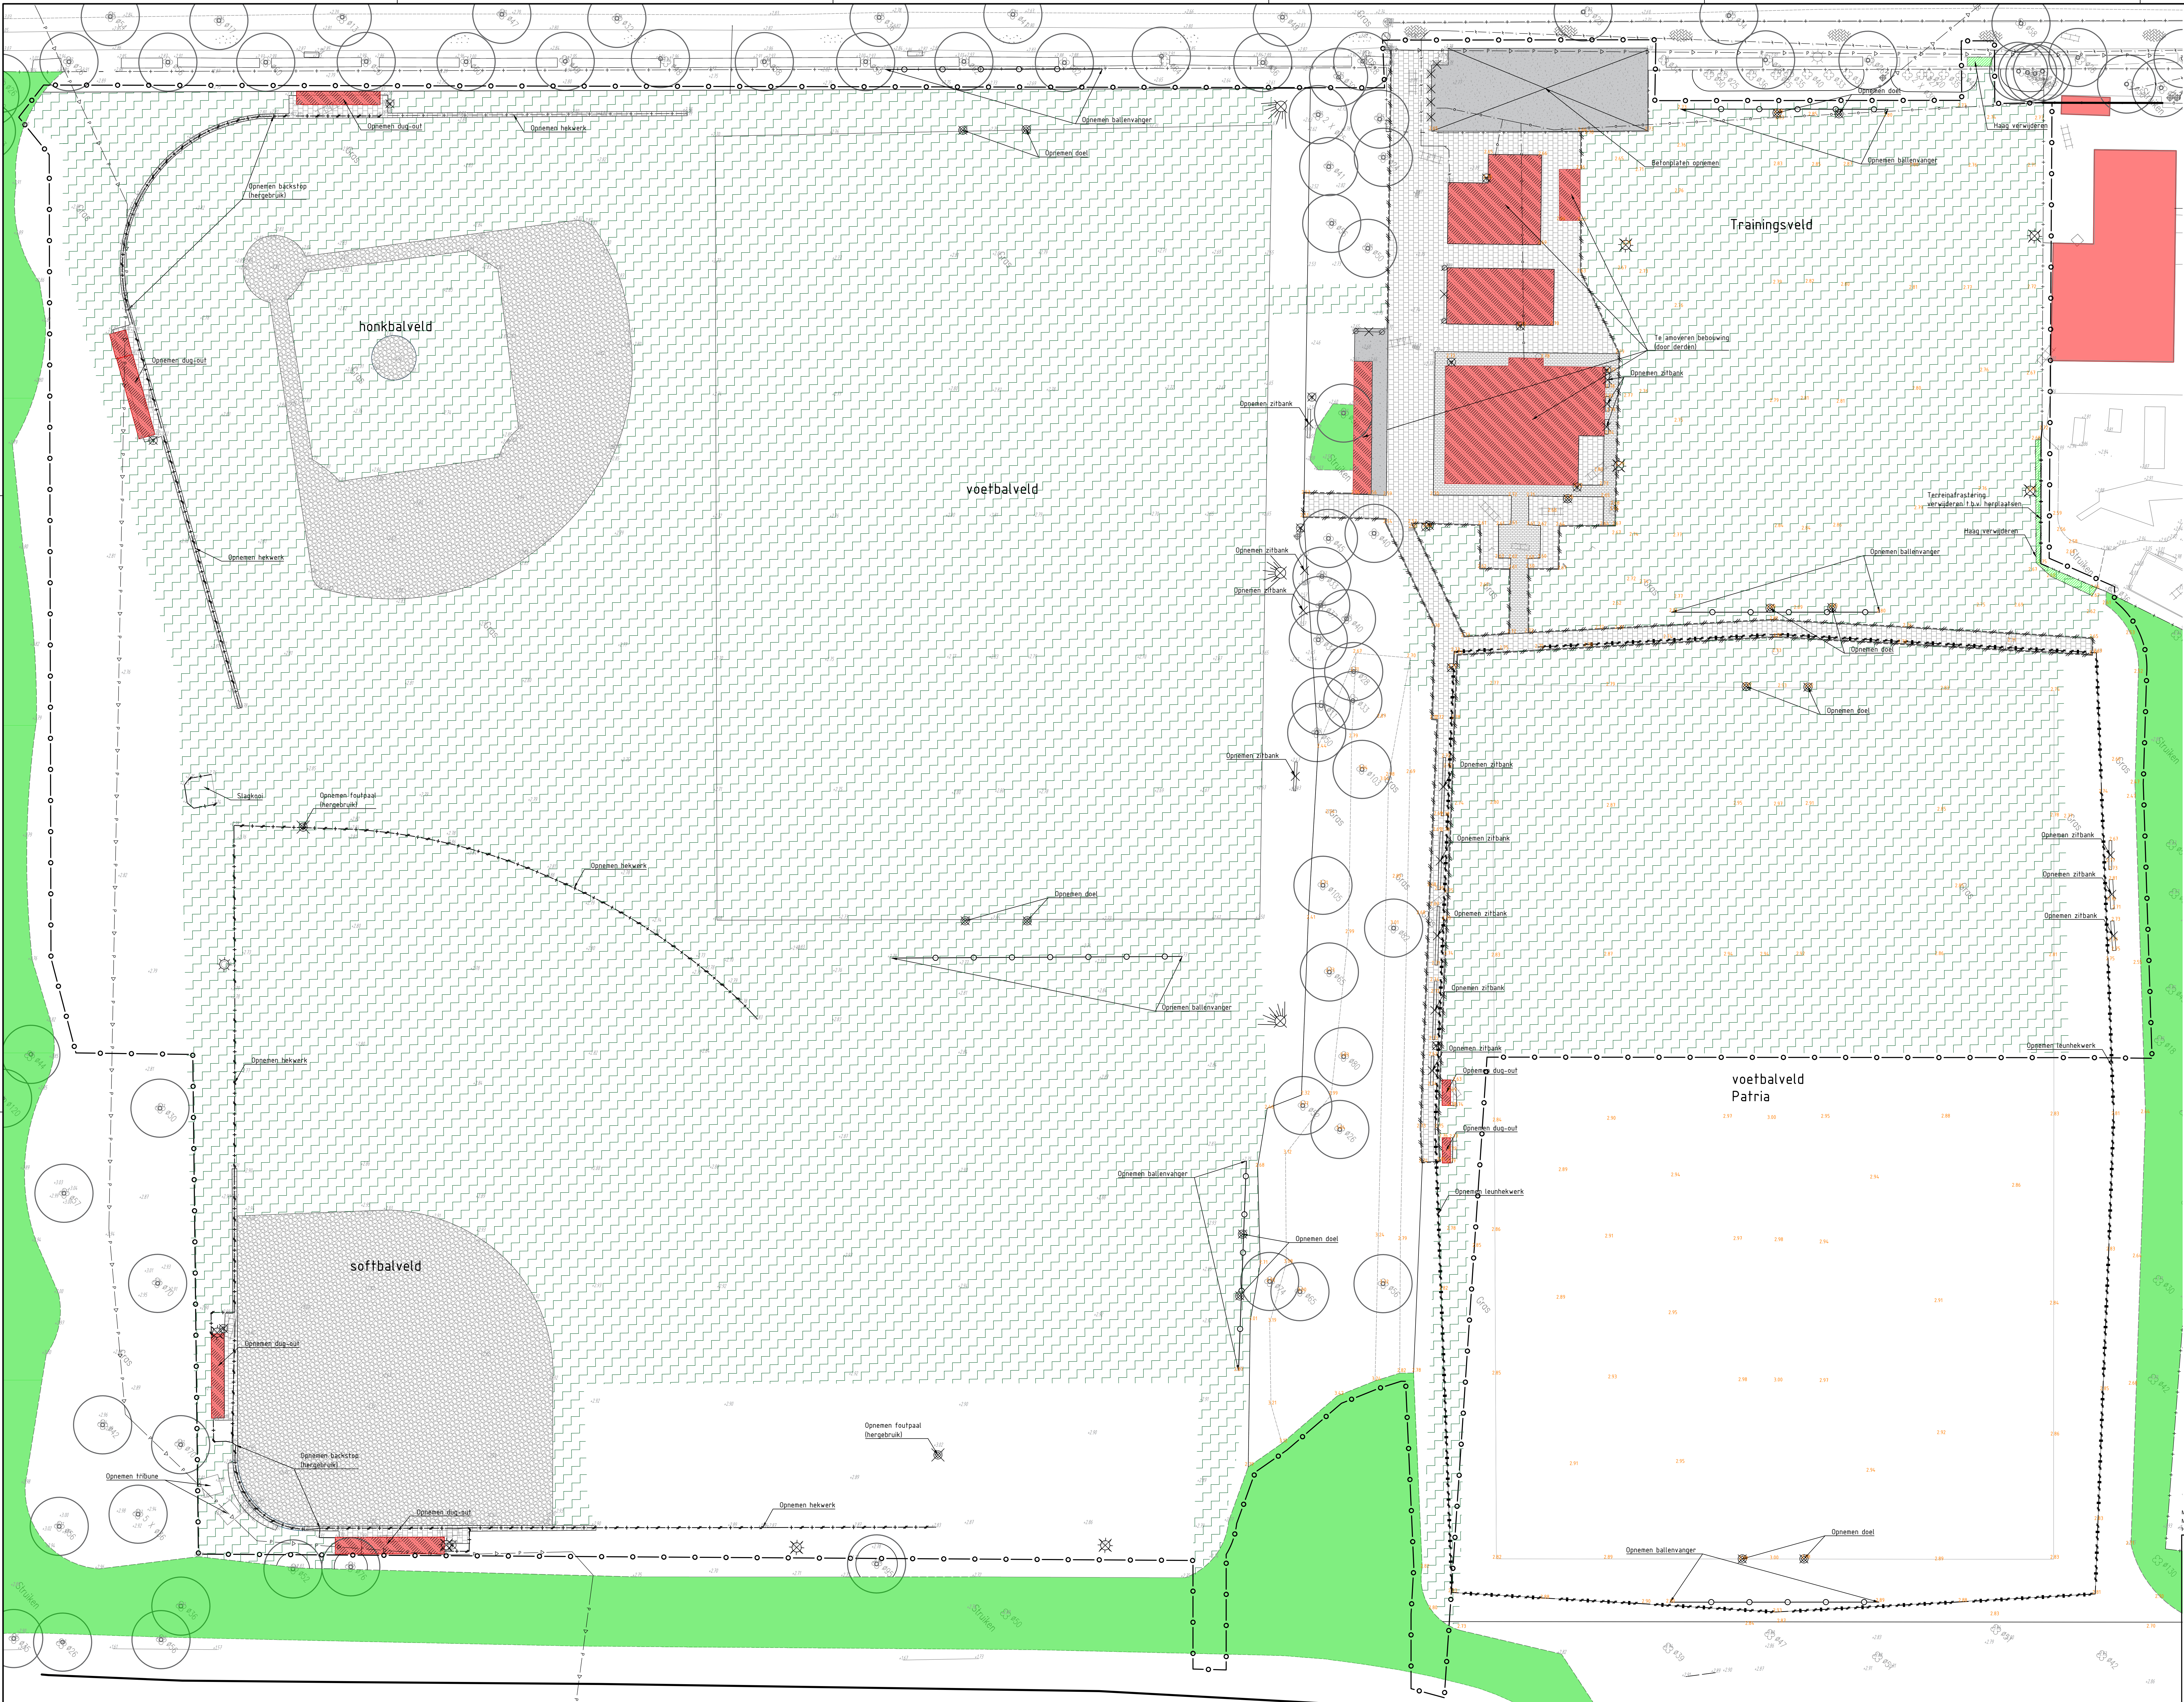

VERKLARING

	Bestaande ondergrond
	Ingenieten bomen met standiameter
	Ingenieten hoogte t.o.v. N.A.P.
	Hoogte maaiveld t.o.v. N.A.P. bepaald uit AHK3
	Handhaven groenstrook
	Te anoveren bebouwing
	Opnemen klinkers
	Opnemen trottoirtegels
	Opnemen gravel en lava
	Opnemen betonplaten
	Frezen gras
	Opnemen opsluitband
	Opnemen lichtmast
	Opnemen afvalbak
	Opnemen zitbank
	Opnemen vlaggenmast
	Opnemen paal
	Opnemen fietsenrek
	Opnemen leunhekwerk
	Opnemen terreinafscheiding
	Opnemen ballenvanger
	Werkgrens

Situatie

Schaal 1:6000

Maten in meters, tenzij anders aangegeven
Maten in millimeters
Hoogten in meters t.o.v. N.A.P.

Definitief NA NOTA

Gemeente Zeist
Aanleg kunstgrasvelden 6 en 7 Jonathan
Opbreektekening; Kunstgrasvelden v. v. Jonathan

Projectnummer	Bestandsnummer	Revisie	Opnemen door	Besteknummer	Contractnummer
376264	376264-T012-UO-T01	B	30-04-2021	Bestekontwerp	Sweco 376264-02
Blad	Van	Blad	Formaat	Kleur	Opnemen
1	1	1:250	A0-L (841x1260)	De Bit	PBP

www.sweco.nl
© Sweco Nederland B.V. Alle rechten voorbehouden

SWECO