


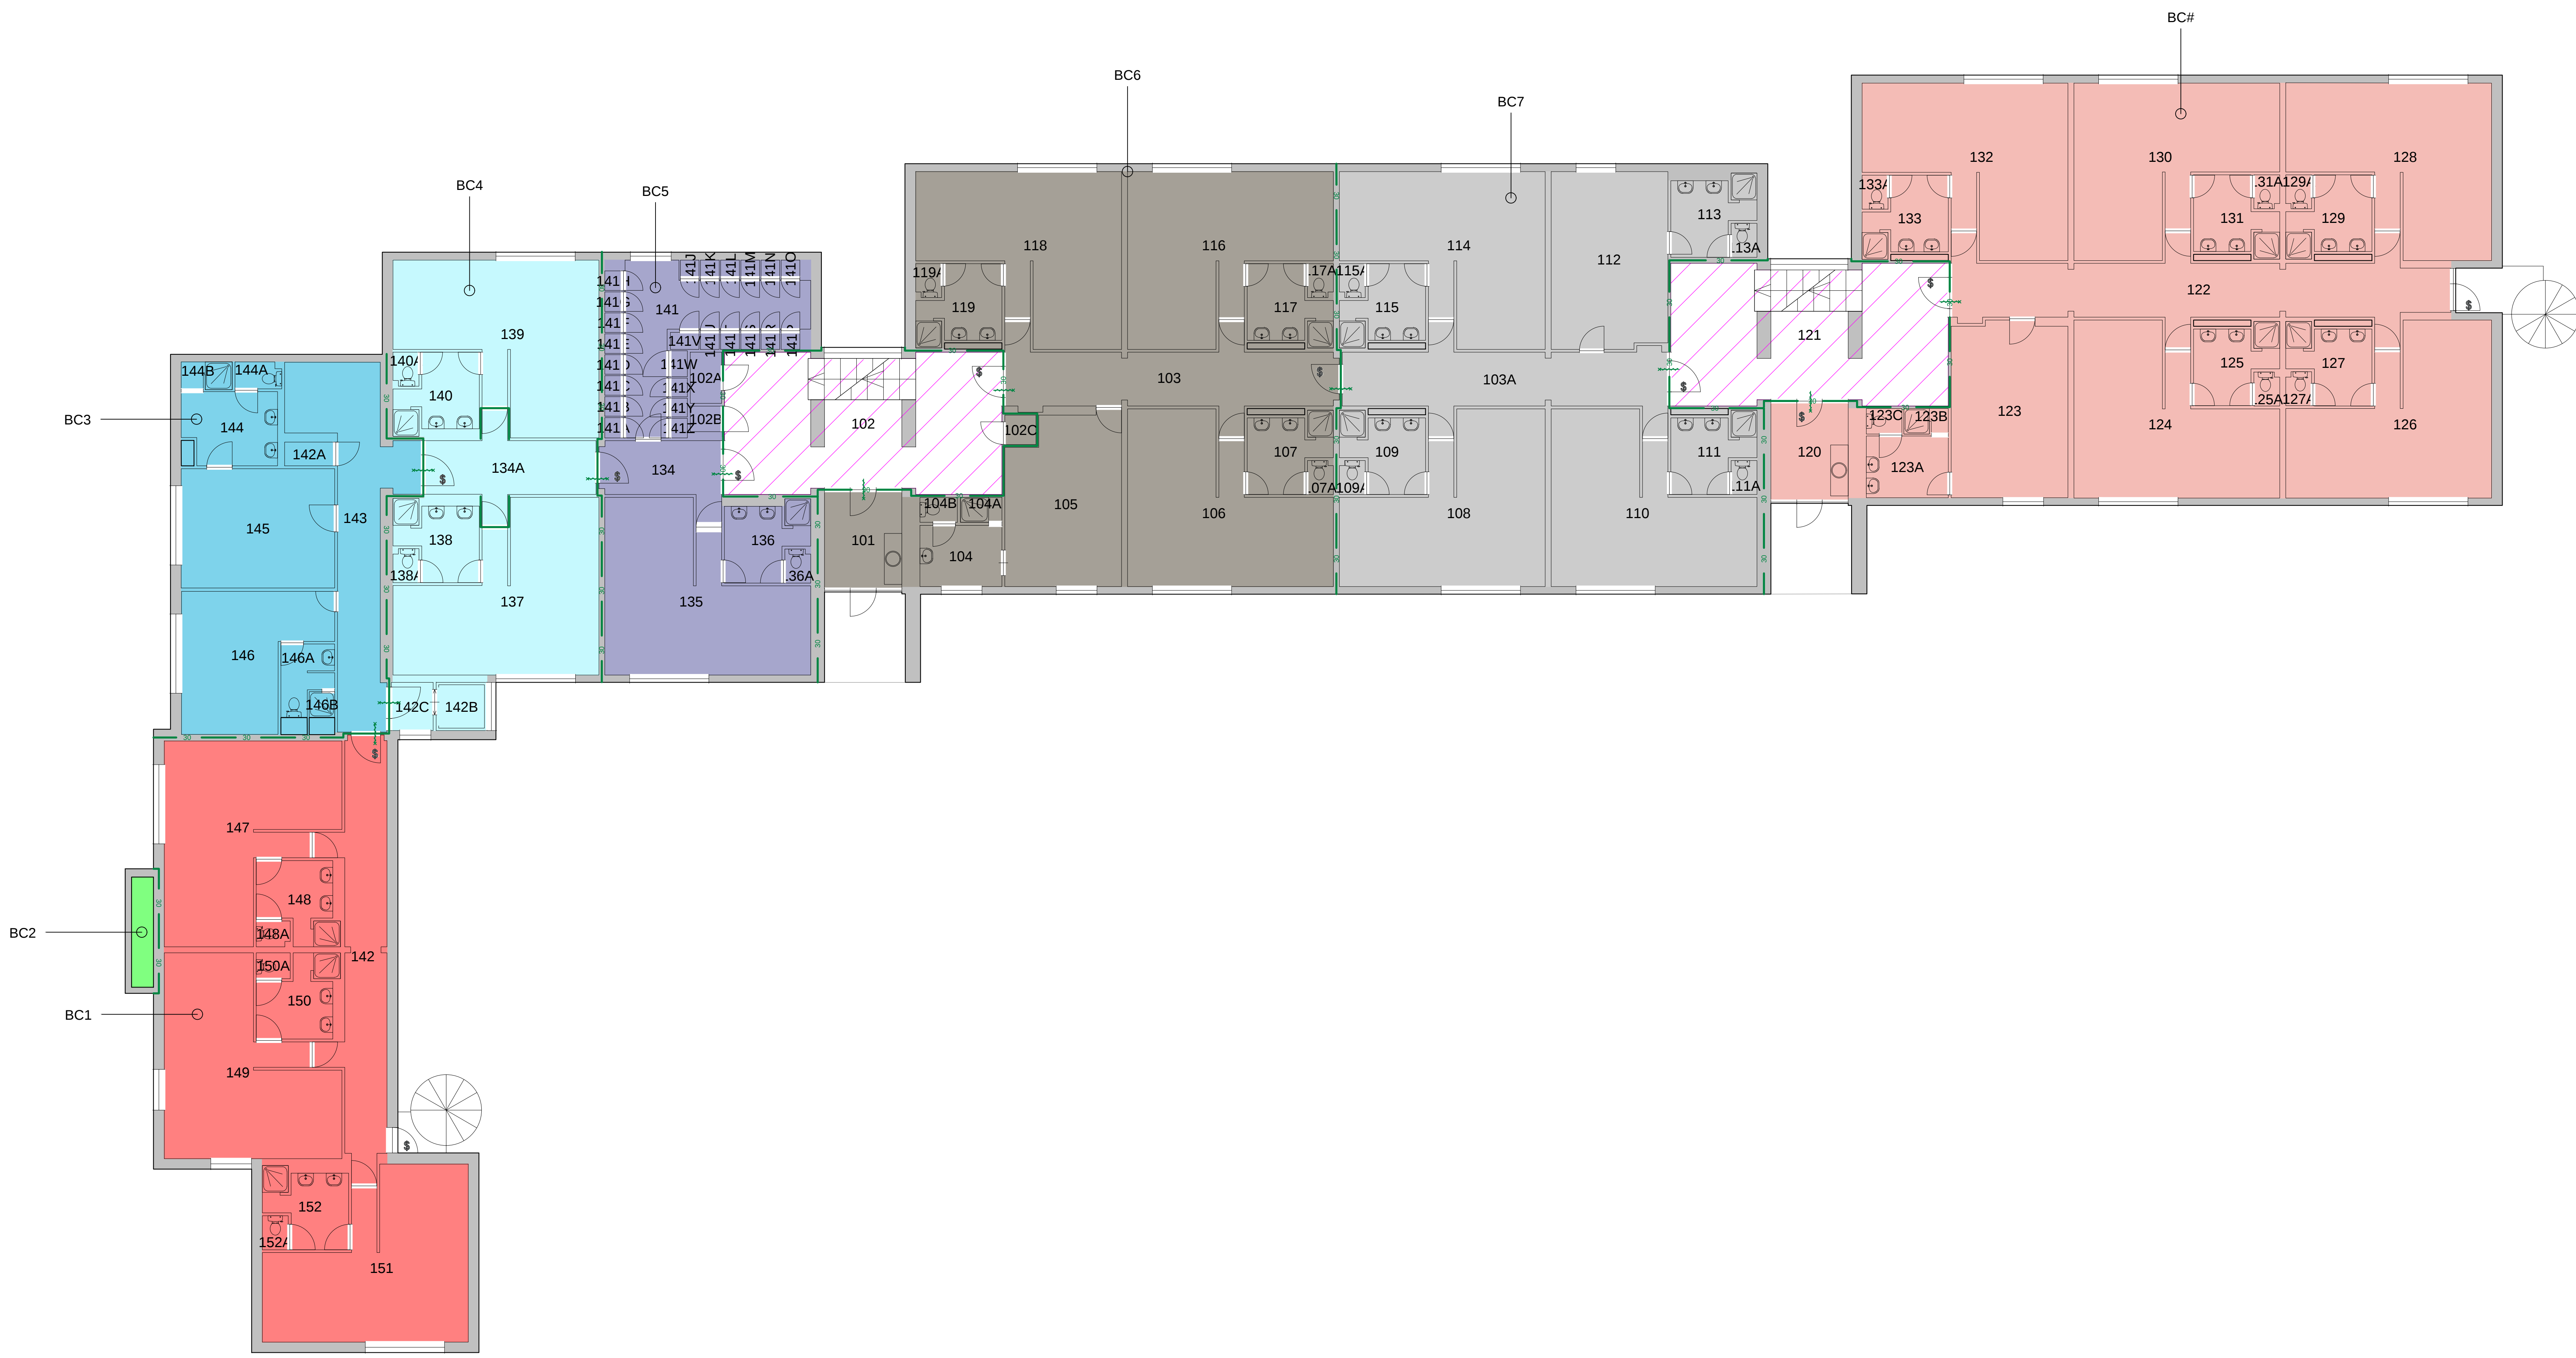

- Legenda**
- Enzijdig brandwerend / zelfsluitend
 - Tweezijdig brandwerend / zelfsluitend
 - BC1 - 163m² (Logiesfunctie)
 - BC2 - 3m² (Overige gebruiksfunctie)
 - BC3 - 95m² (Logiesfunctie)
 - BC4 - 110m² (Logiesfunctie)
 - BC5 - 90m² (Logiesfunctie)
 - BC6 - 211m² (Logiesfunctie)
 - BC7 - 198m² (Logiesfunctie)
 - BC8 - 317m² (Logiesfunctie)
 - Extra beschermde vluchtroute
 - Brand compartimentscheiding 30 min. WBBO

Brandcompartimentering

1 - 1e Verdieping
16 - Legeringsgebouw
53B18 - KONING WILLEM III KAZERNE

Schaal: 1:100 (A0)
Datum: 22 juli 2020