


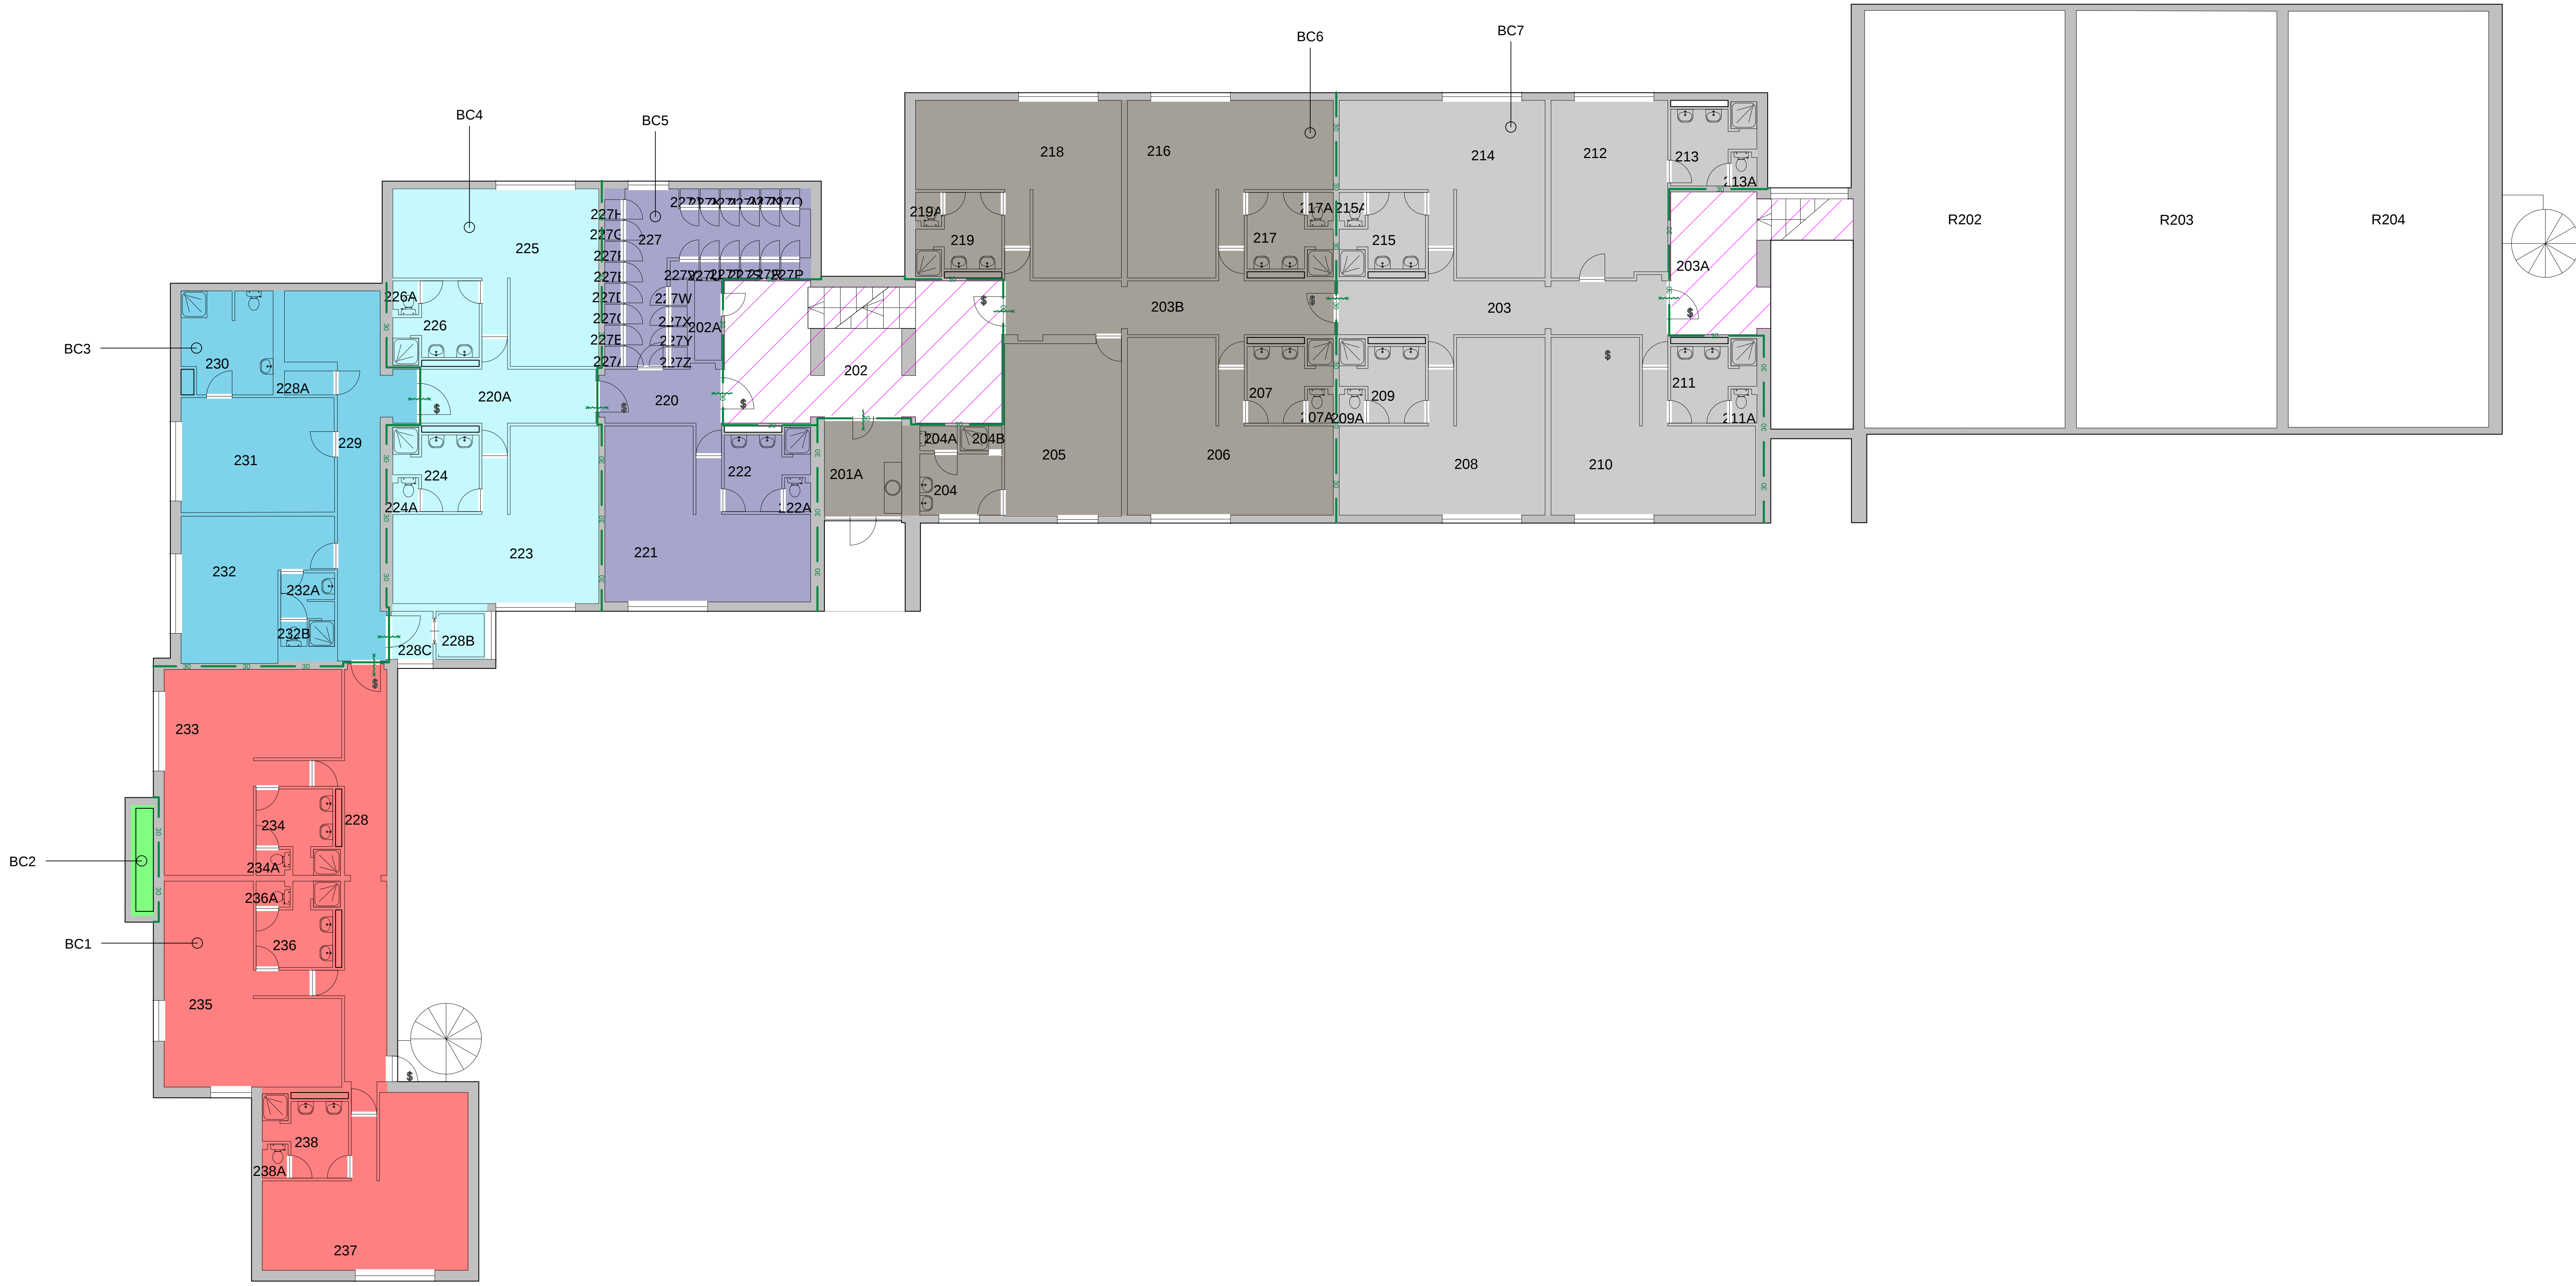

- Legenda**
- Tweezijdig brandwerend / zelfsluitend
 - Eenzijdig brandwerend / zelfsluitend
 - BC1 - 183m² (Logiesfunctie)
 - BC2 - 3m² (Overige gebruiksfunctie)
 - BC3 - 95m² (Logiesfunctie)
 - BC4 - 111m² (Logiesfunctie)
 - BC5 - 89m² (Logiesfunctie)
 - BC6 - 211m² (Logiesfunctie)
 - BC7 - 199m² (Logiesfunctie)
 - Extra beschermde vluchtroute
 - Brand compartimentscheiding 30 min. WB0B0

Brandcompartimentering

2 - 2e Verdieping
16 - Legeringsgebouw
53B18 - KONING WILLEM III KAZERNE
Schaal: 1:100 (A0)
Datum: 22 juli 2020