
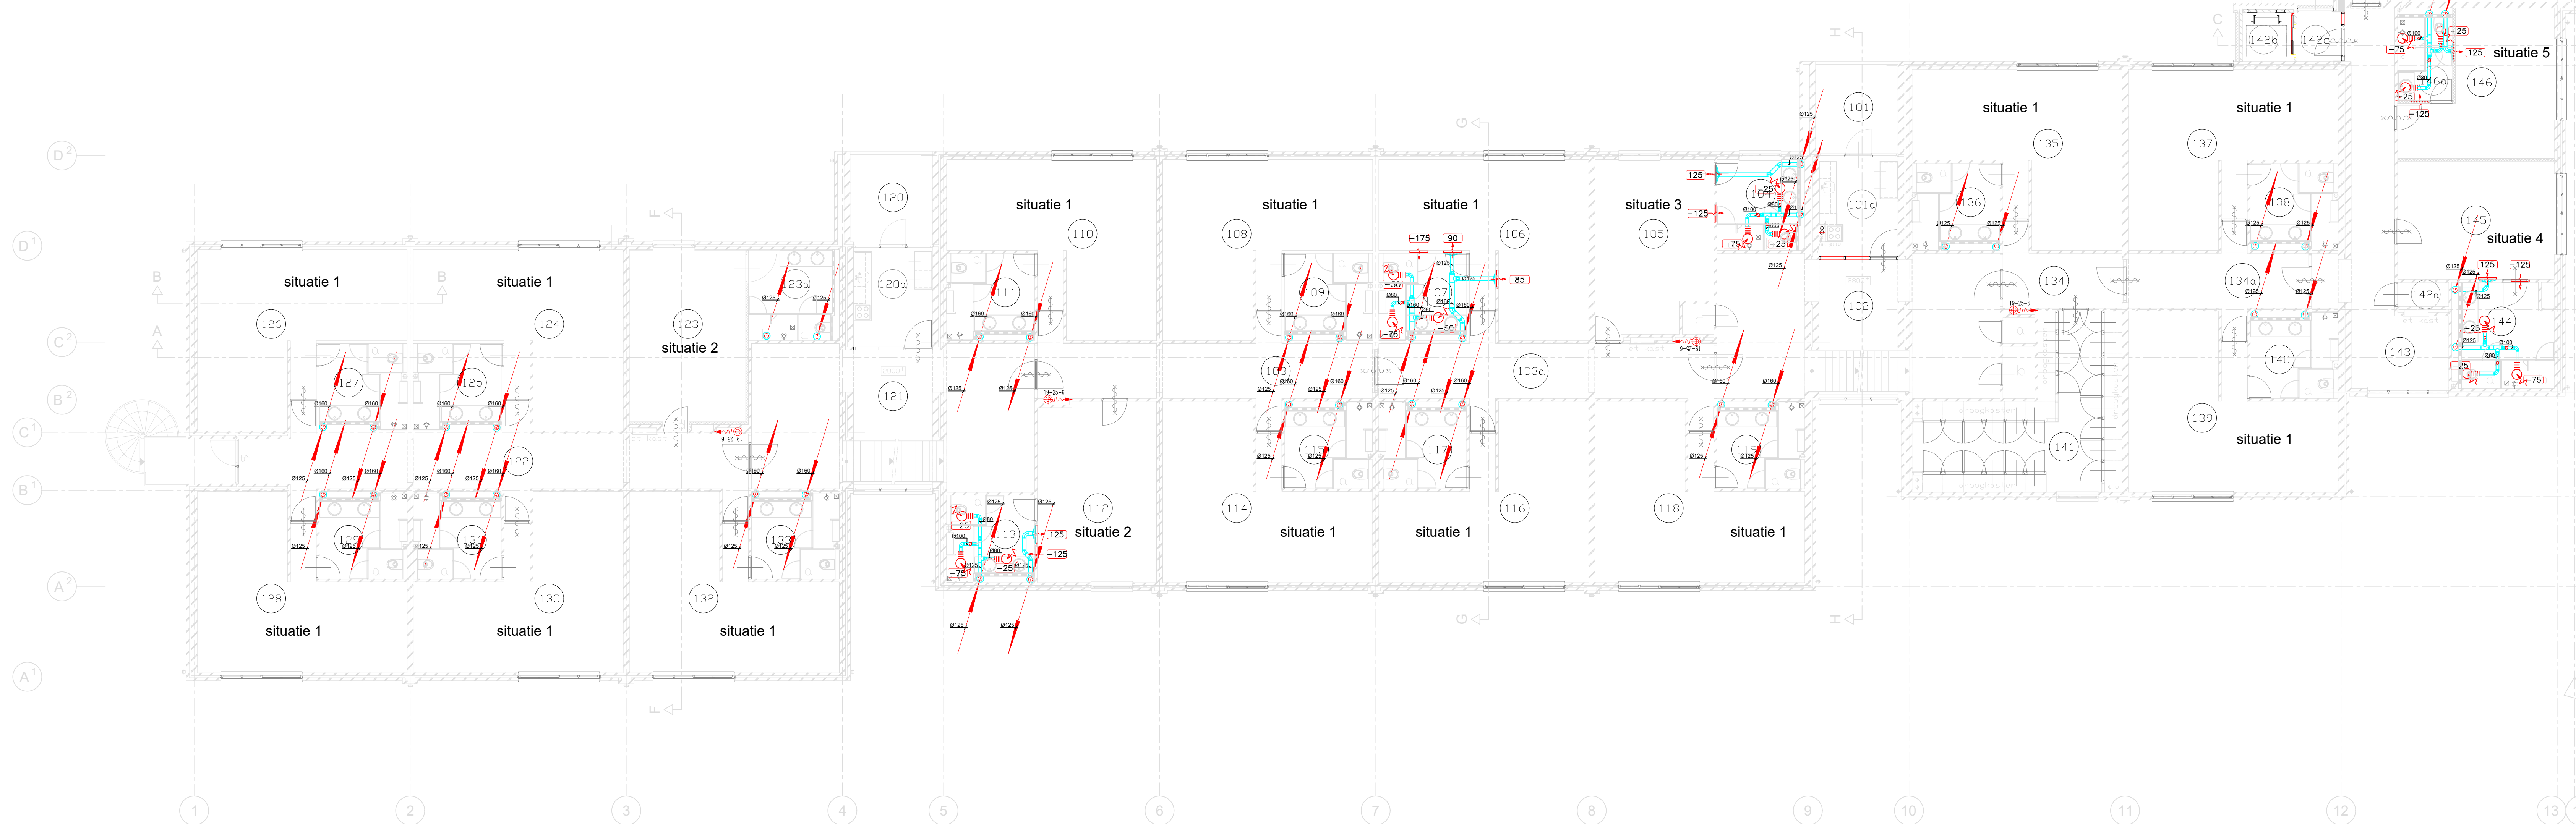
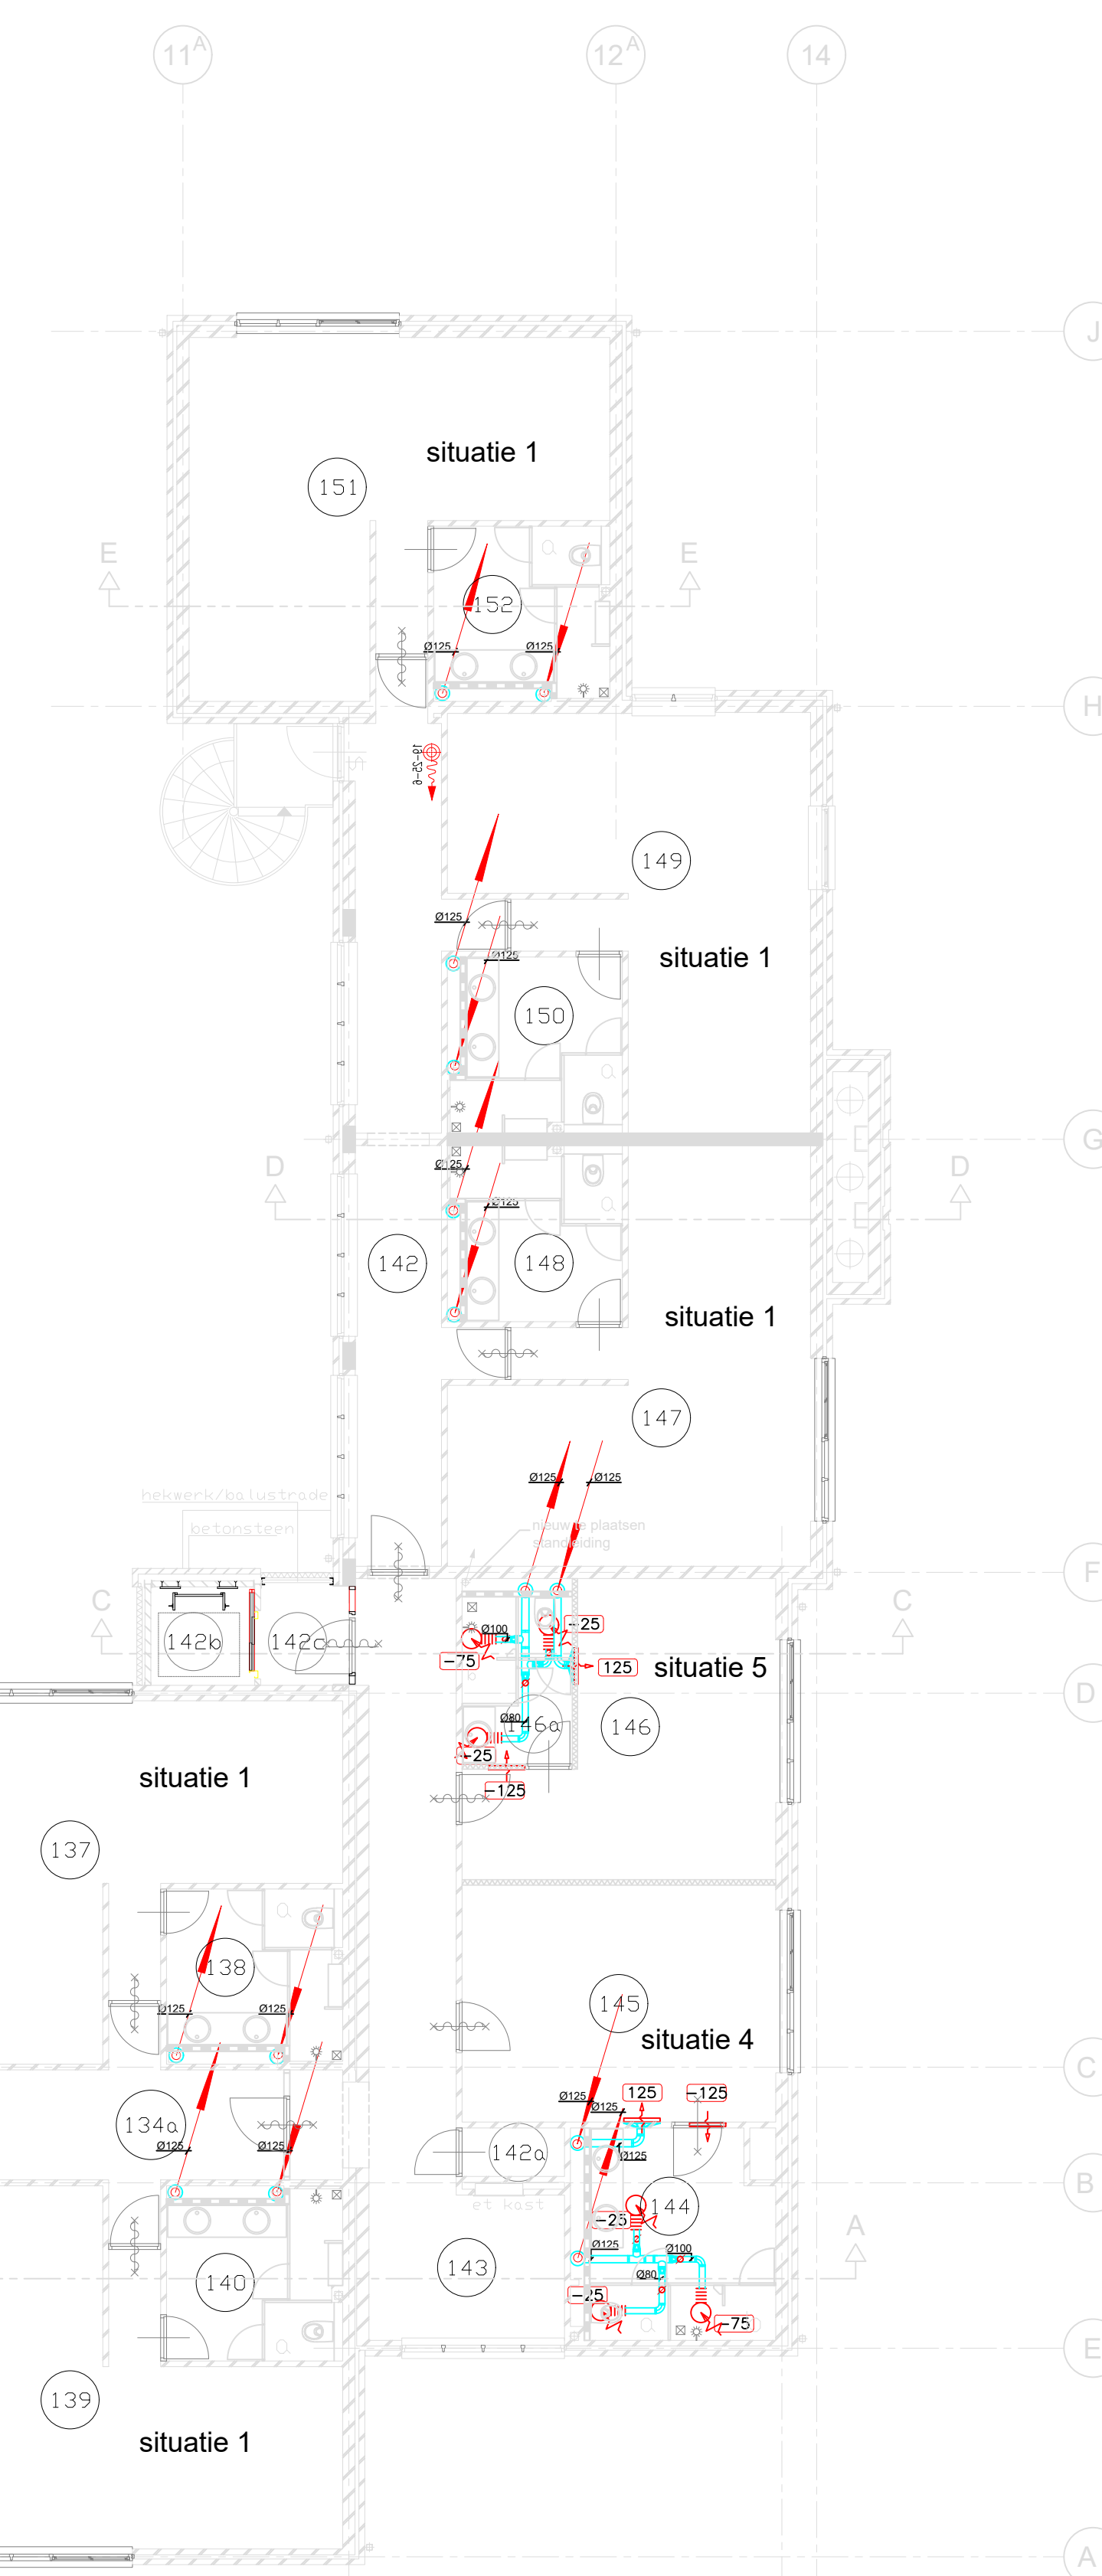
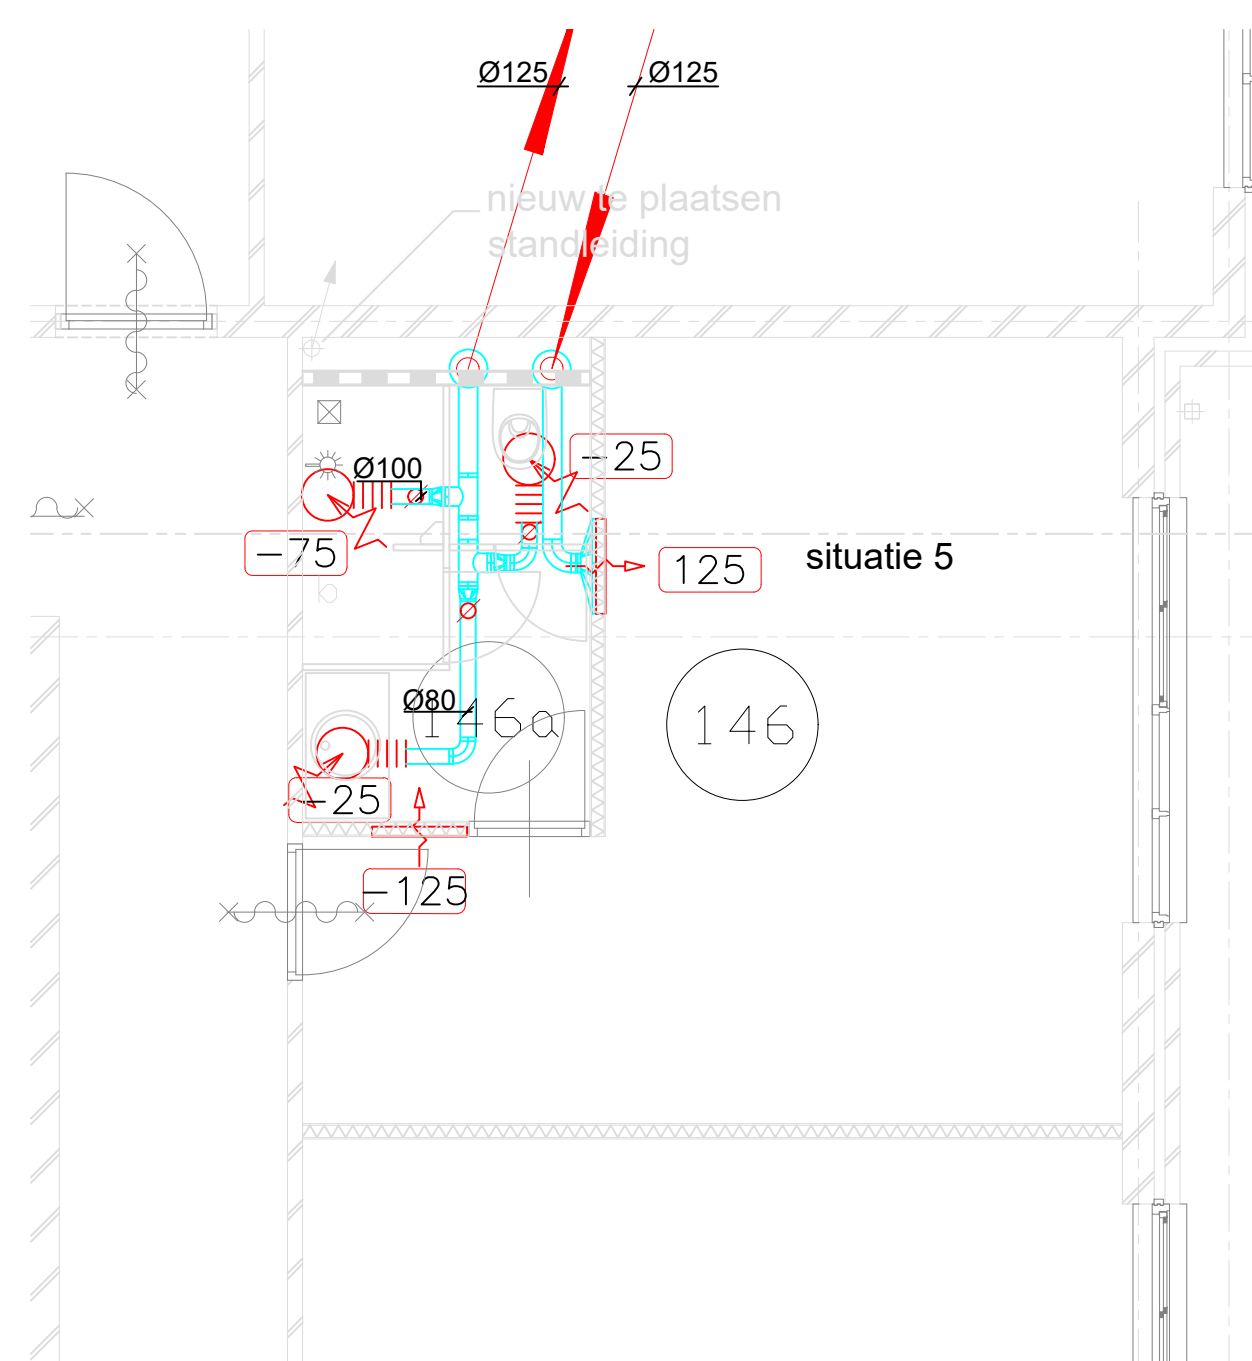
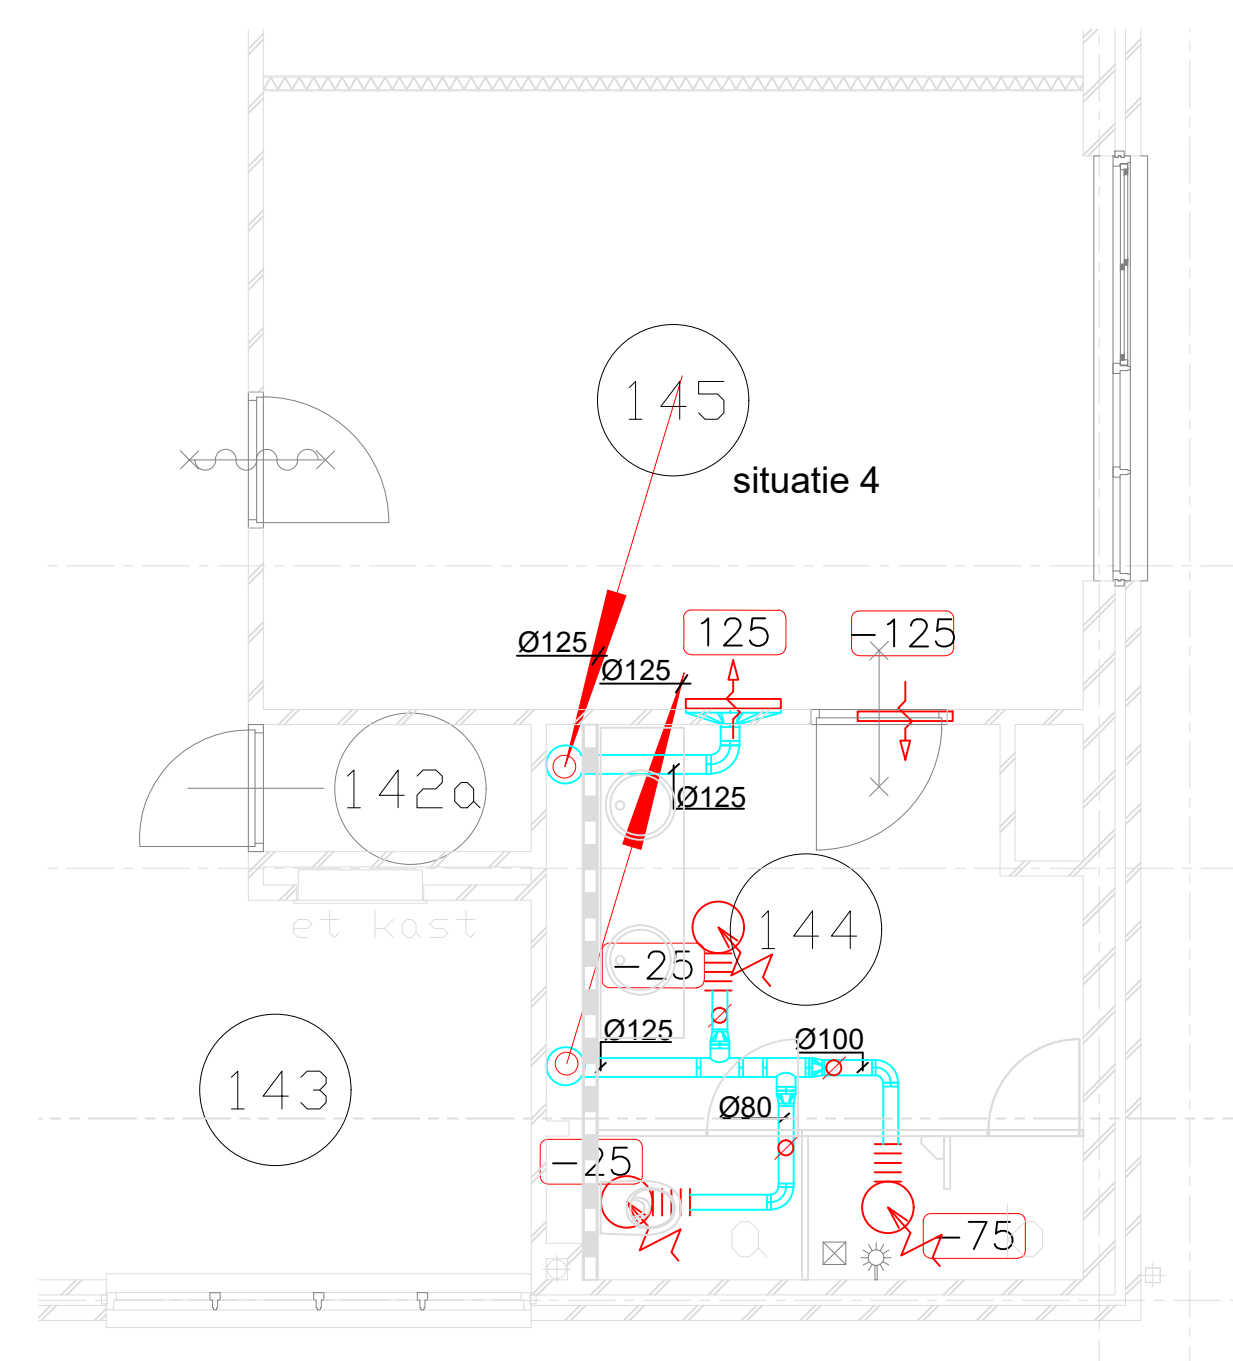
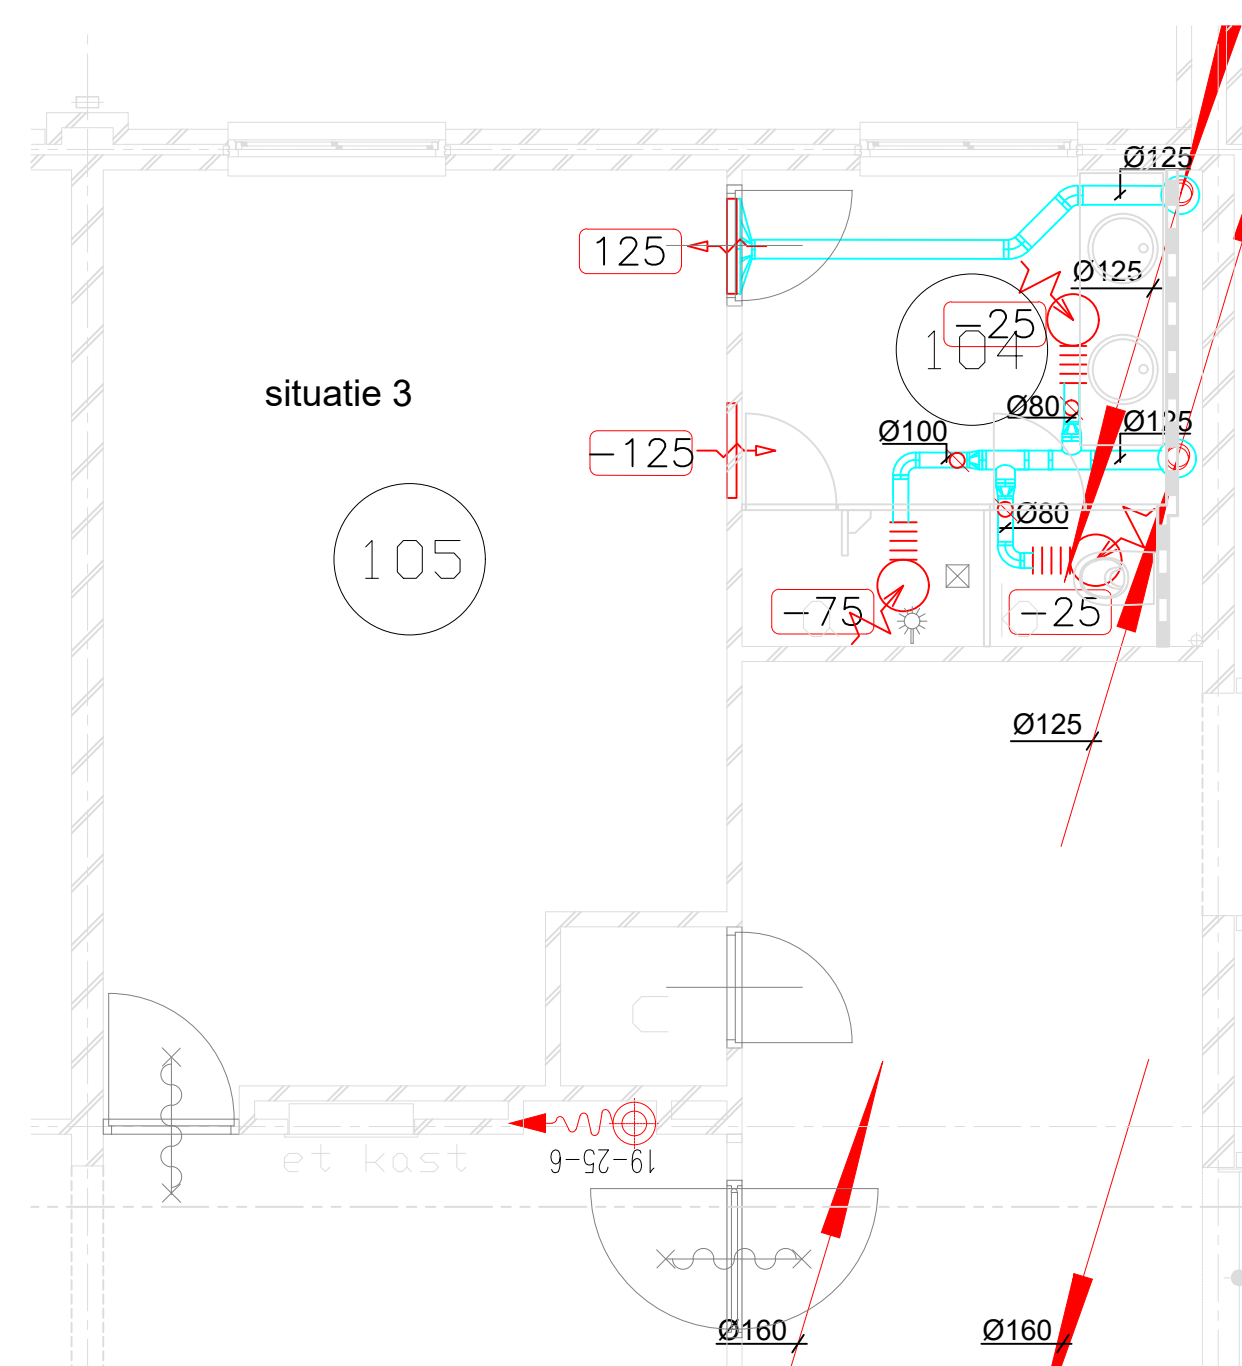
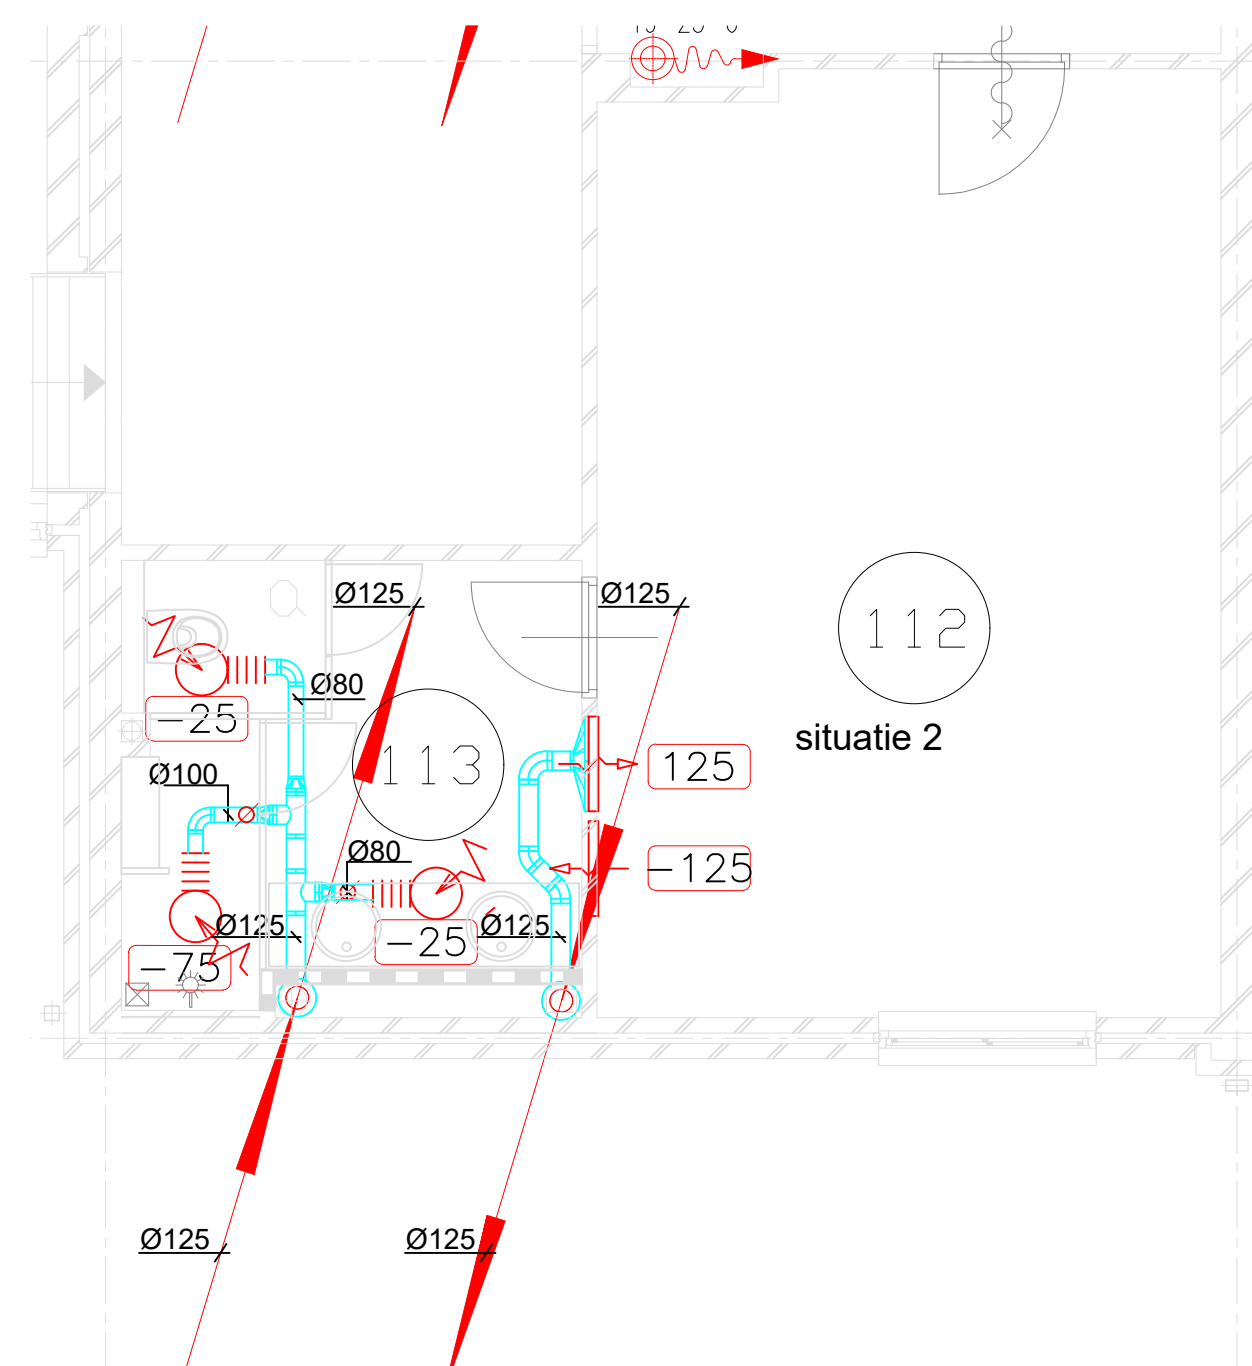
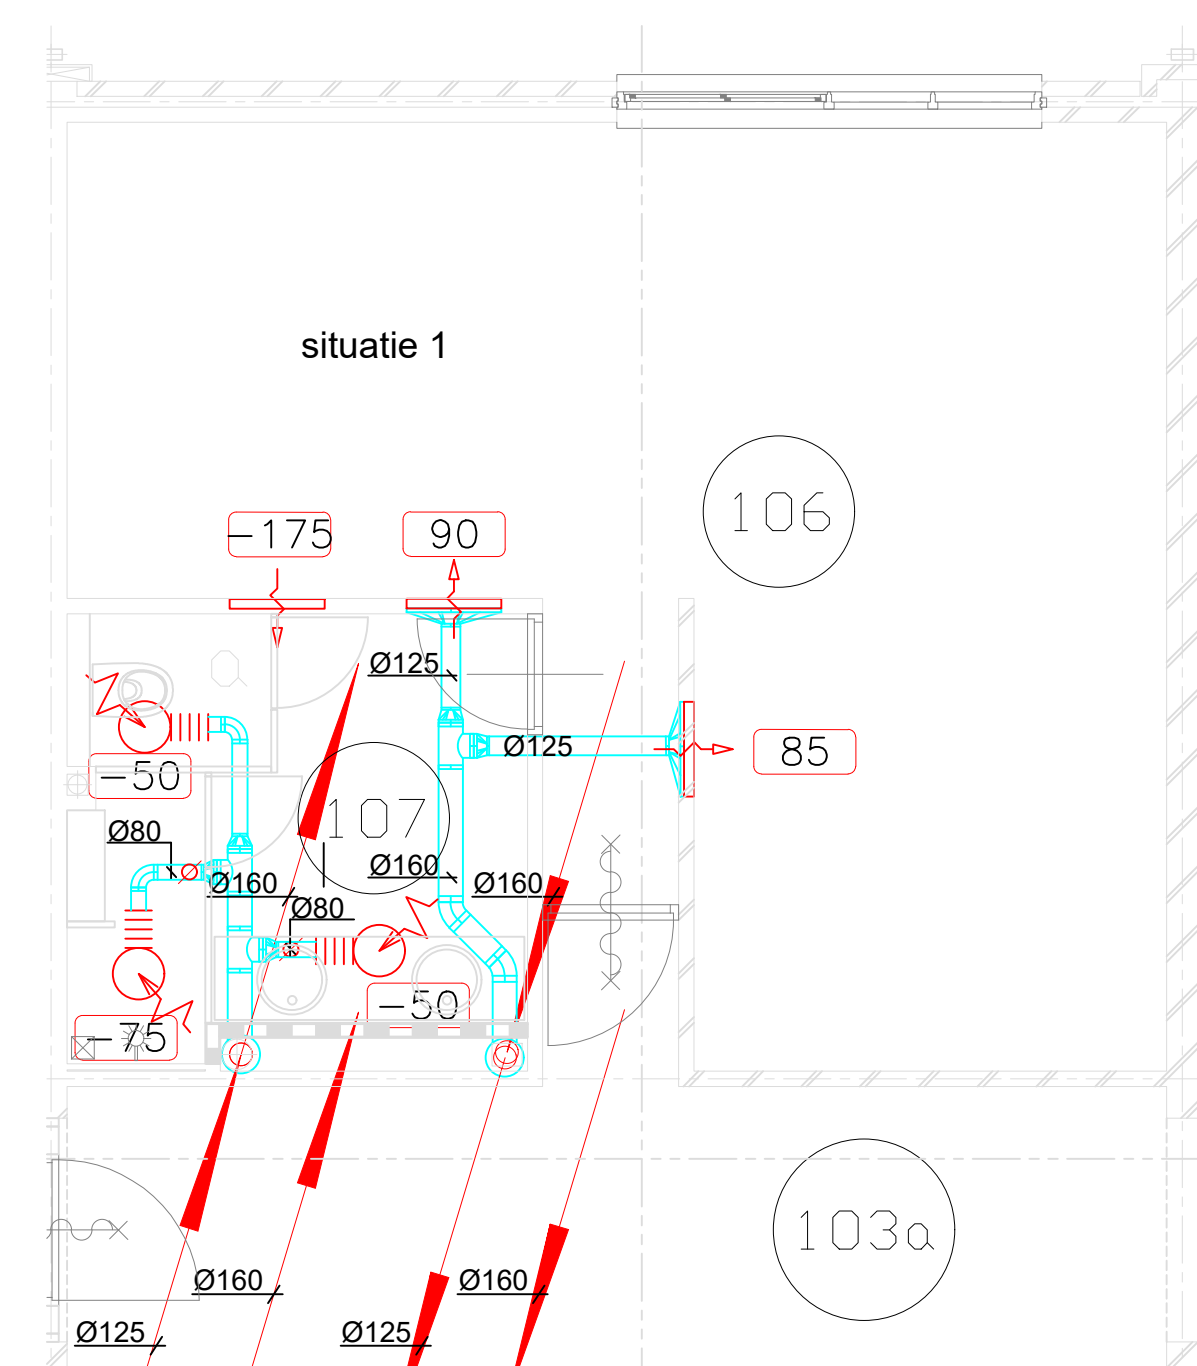
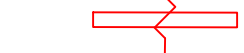
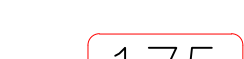


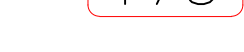

- | | Legenda |
|---|--|
|  | Ventilatie kanaal |
|  | |
|  | Retour rozet |
|  | |
|  | Muur/deursooster |
|  | Regelklep |
|  | |
|  | Flexibele slang |
|  | Ventilatie hoeveelheid m ³ /h toevoer |
|  | Ventilatie hoeveelheid m ³ /h retour |
|  | |
|  | Bestaande afzuigventilator |

- Legenda:

- | | | | |
|------|-------------------------|------|-------------------------|
| 101 | loggia | 128 | legering 4P |
| 101a | pantry | 129 | was= <i>docheruimte</i> |
| 102 | hall | 129a | toilet |
| 102a | berging algemeen | 130 | legering 4P |
| 102b | berging algemeen | 131 | was= <i>docheruimte</i> |
| 102c | berging algemeen | 131a | toilet |
| 103 | | 132 | legering 4P |
| 103a | gang | 133 | was= <i>docheruimte</i> |
| 104 | wasruimte | 133a | toilet |
| 104a | <i>docheruimte</i> | 134 | gang |
| 104b | toilet | 134a | gang |
| 105 | legering 2P | 135 | legering 4P |
| 106 | legering 4P | 136 | was= <i>docheruimte</i> |
| 107 | was= <i>docheruimte</i> | 136a | toilet |
| 107b | toilet | 137 | legering 4P |
| 108 | legering 4P | 138 | was= <i>docheruimte</i> |
| 109 | was= <i>docheruimte</i> | 138a | toilet |
| 109a | toilet | 139 | legering 4P |
| 110 | was= <i>docheruimte</i> | 140 | was= <i>docheruimte</i> |
| 111 | was= <i>docheruimte</i> | 140a | toilet |
| 111a | toilet | 141 | droogruimte |
| 112 | gang | 142 | gang |
| 113 | was= <i>docheruimte</i> | 142a | berging algemeen |
| 113a | toilet | 142b | afschuifsch |
| 114 | legering 4P | 142c | toilet |
| 115 | was= <i>docheruimte</i> | 143 | garderobe |
| 115a | toilet | 144 | wasruimte |
| 116 | was= <i>docheruimte</i> | 144a | toilet |
| 117 | was= <i>docheruimte</i> | 144b | <i>docheruimte</i> |
| 117a | toilet | 145 | legering 2P |
| 118 | legering 4P | 146 | legering 2P |
| 119 | was= <i>docheruimte</i> | 146a | toilet |
| 119a | toilet | 146b | <i>docheruimte</i> |
| 120 | gang | 147 | legering 4P |
| 120a | pantry | 148 | was= <i>docheruimte</i> |
| 121 | hall | 148a | toilet |
| 122 | gang | 149 | legering 4P |
| 123 | legering 2P | 150 | was= <i>docheruimte</i> |
| 123a | wasruimte | 150a | toilet |
| 123b | <i>docheruimte</i> | 151 | legering 4P |
| 123c | toilet | 152 | was= <i>docheruimte</i> |
| 124 | legering 4P | 152a | toilet |
| 125 | was= <i>docheruimte</i> | | |
| 125a | toilet | | |
| 126 | legering 4P | | |
| 127 | was= <i>docheruimte</i> | | |
| 127a | toilet | | |