
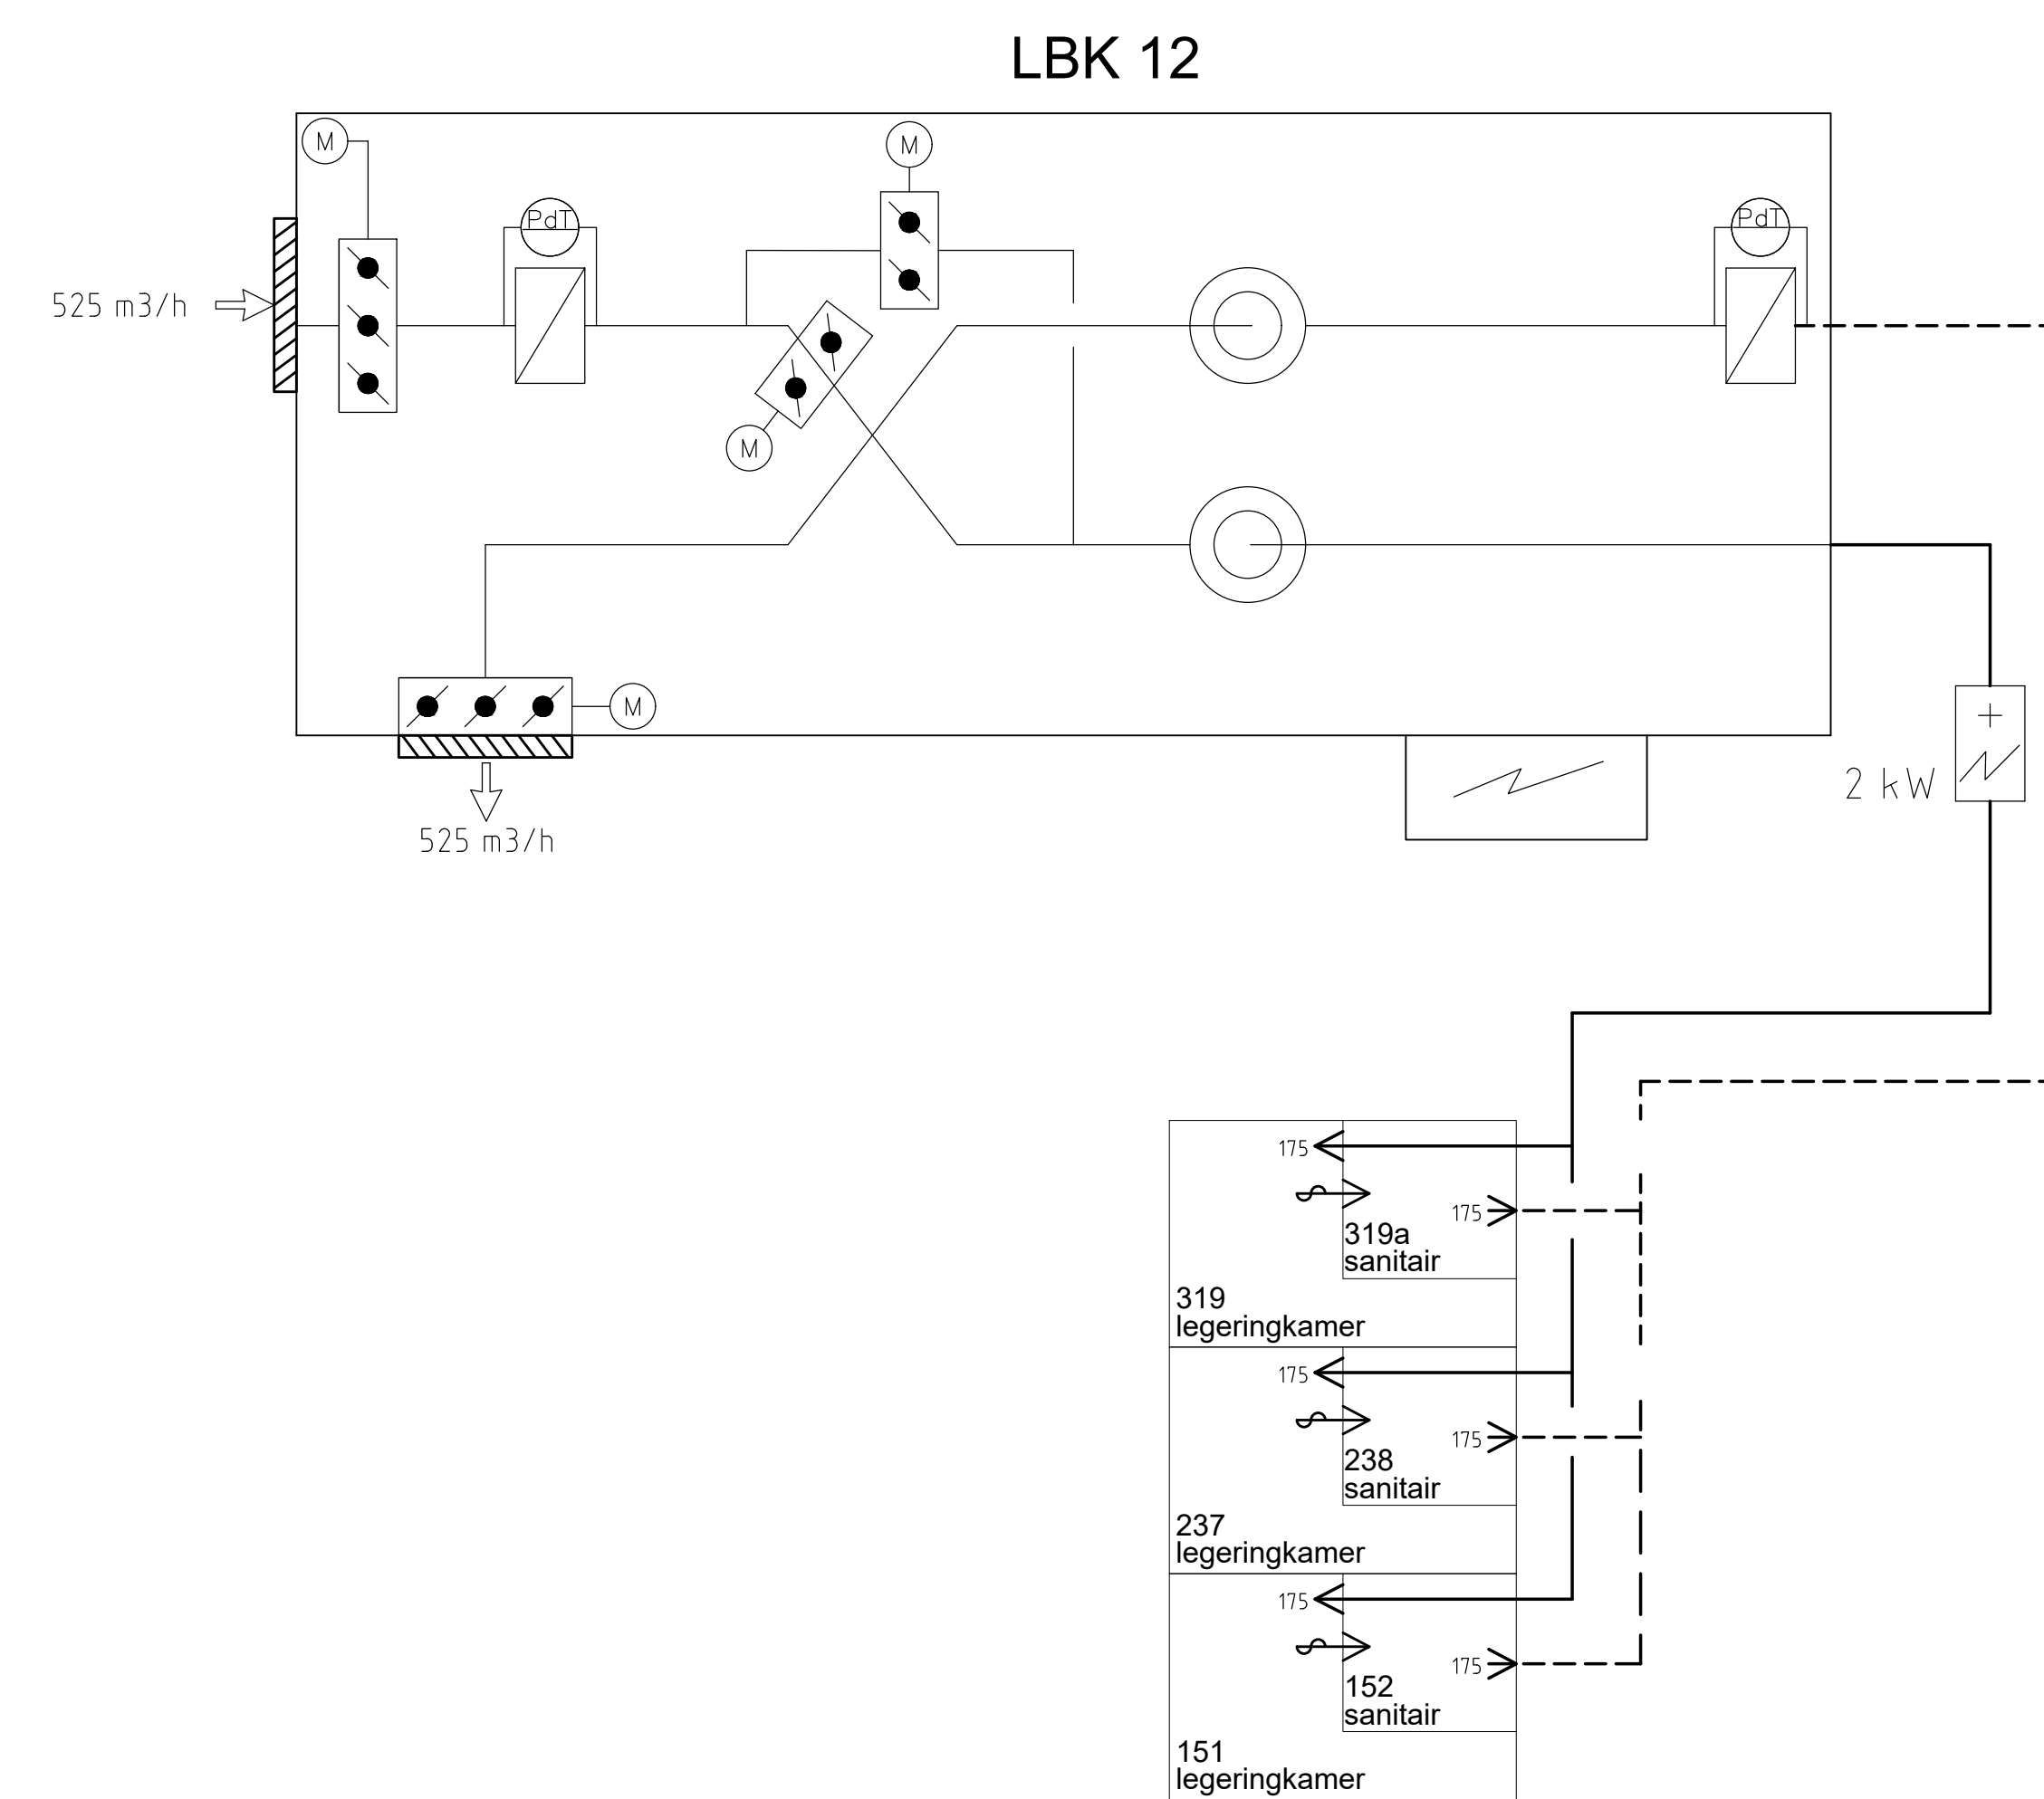
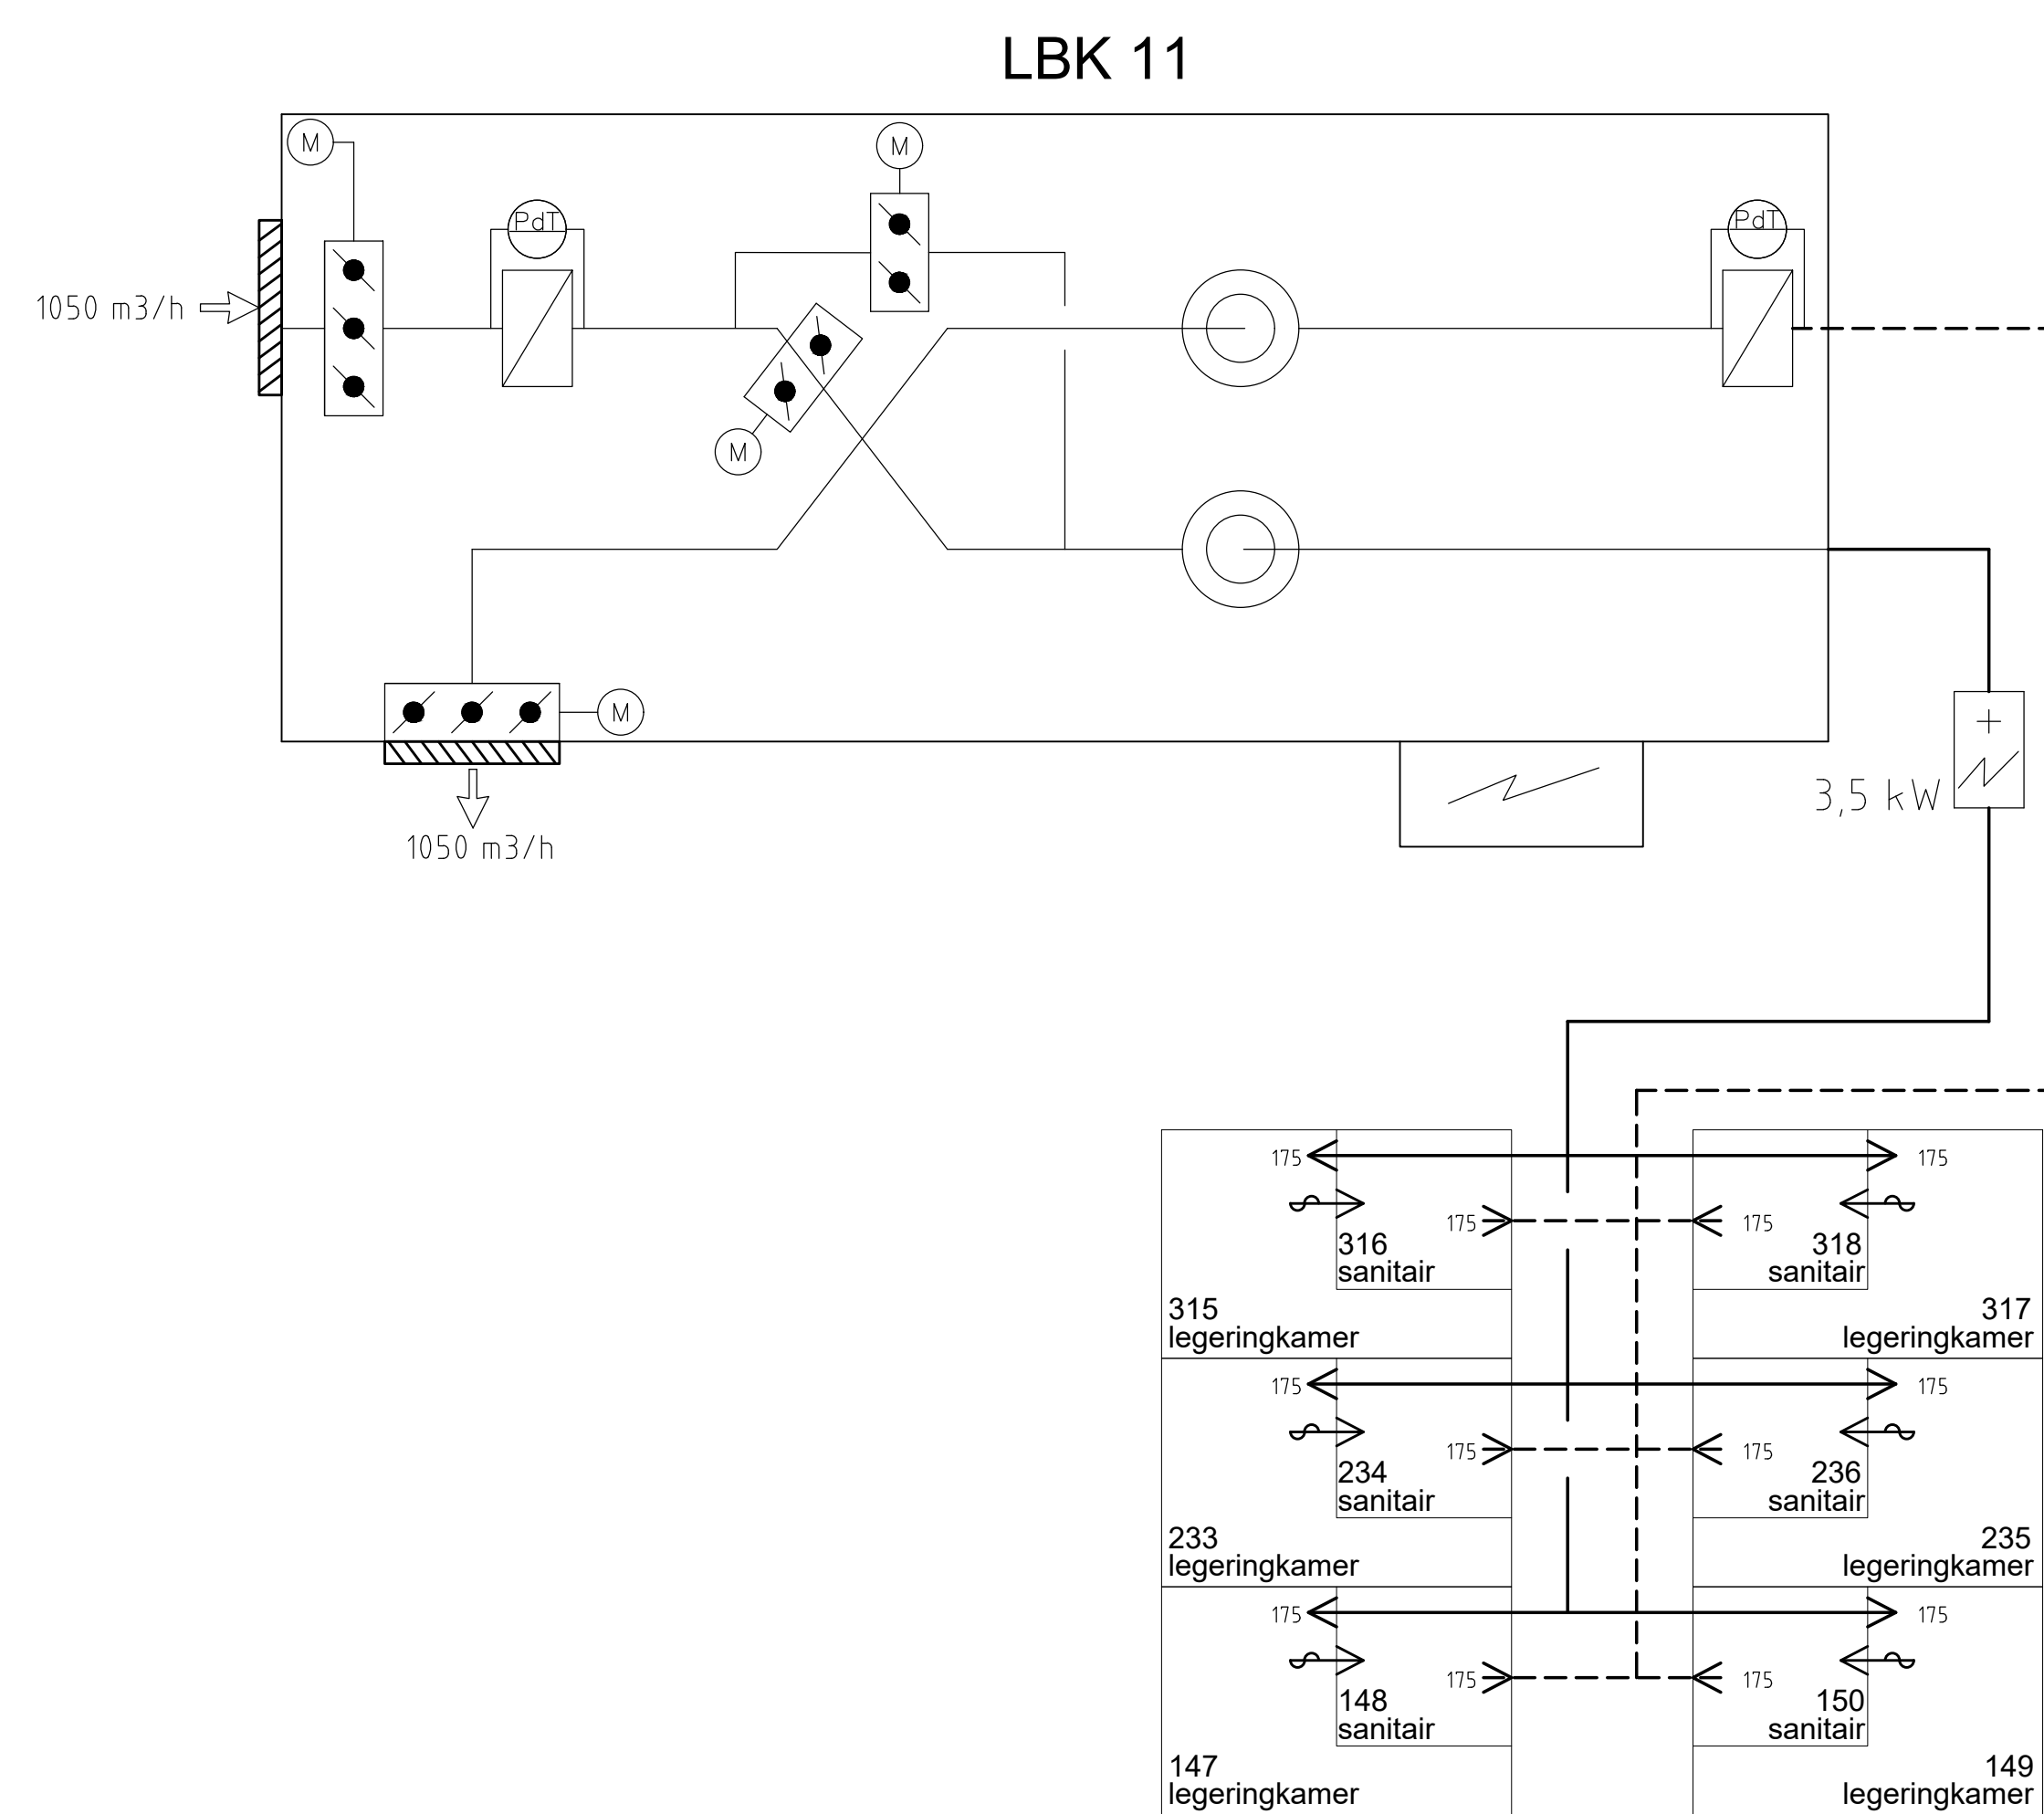
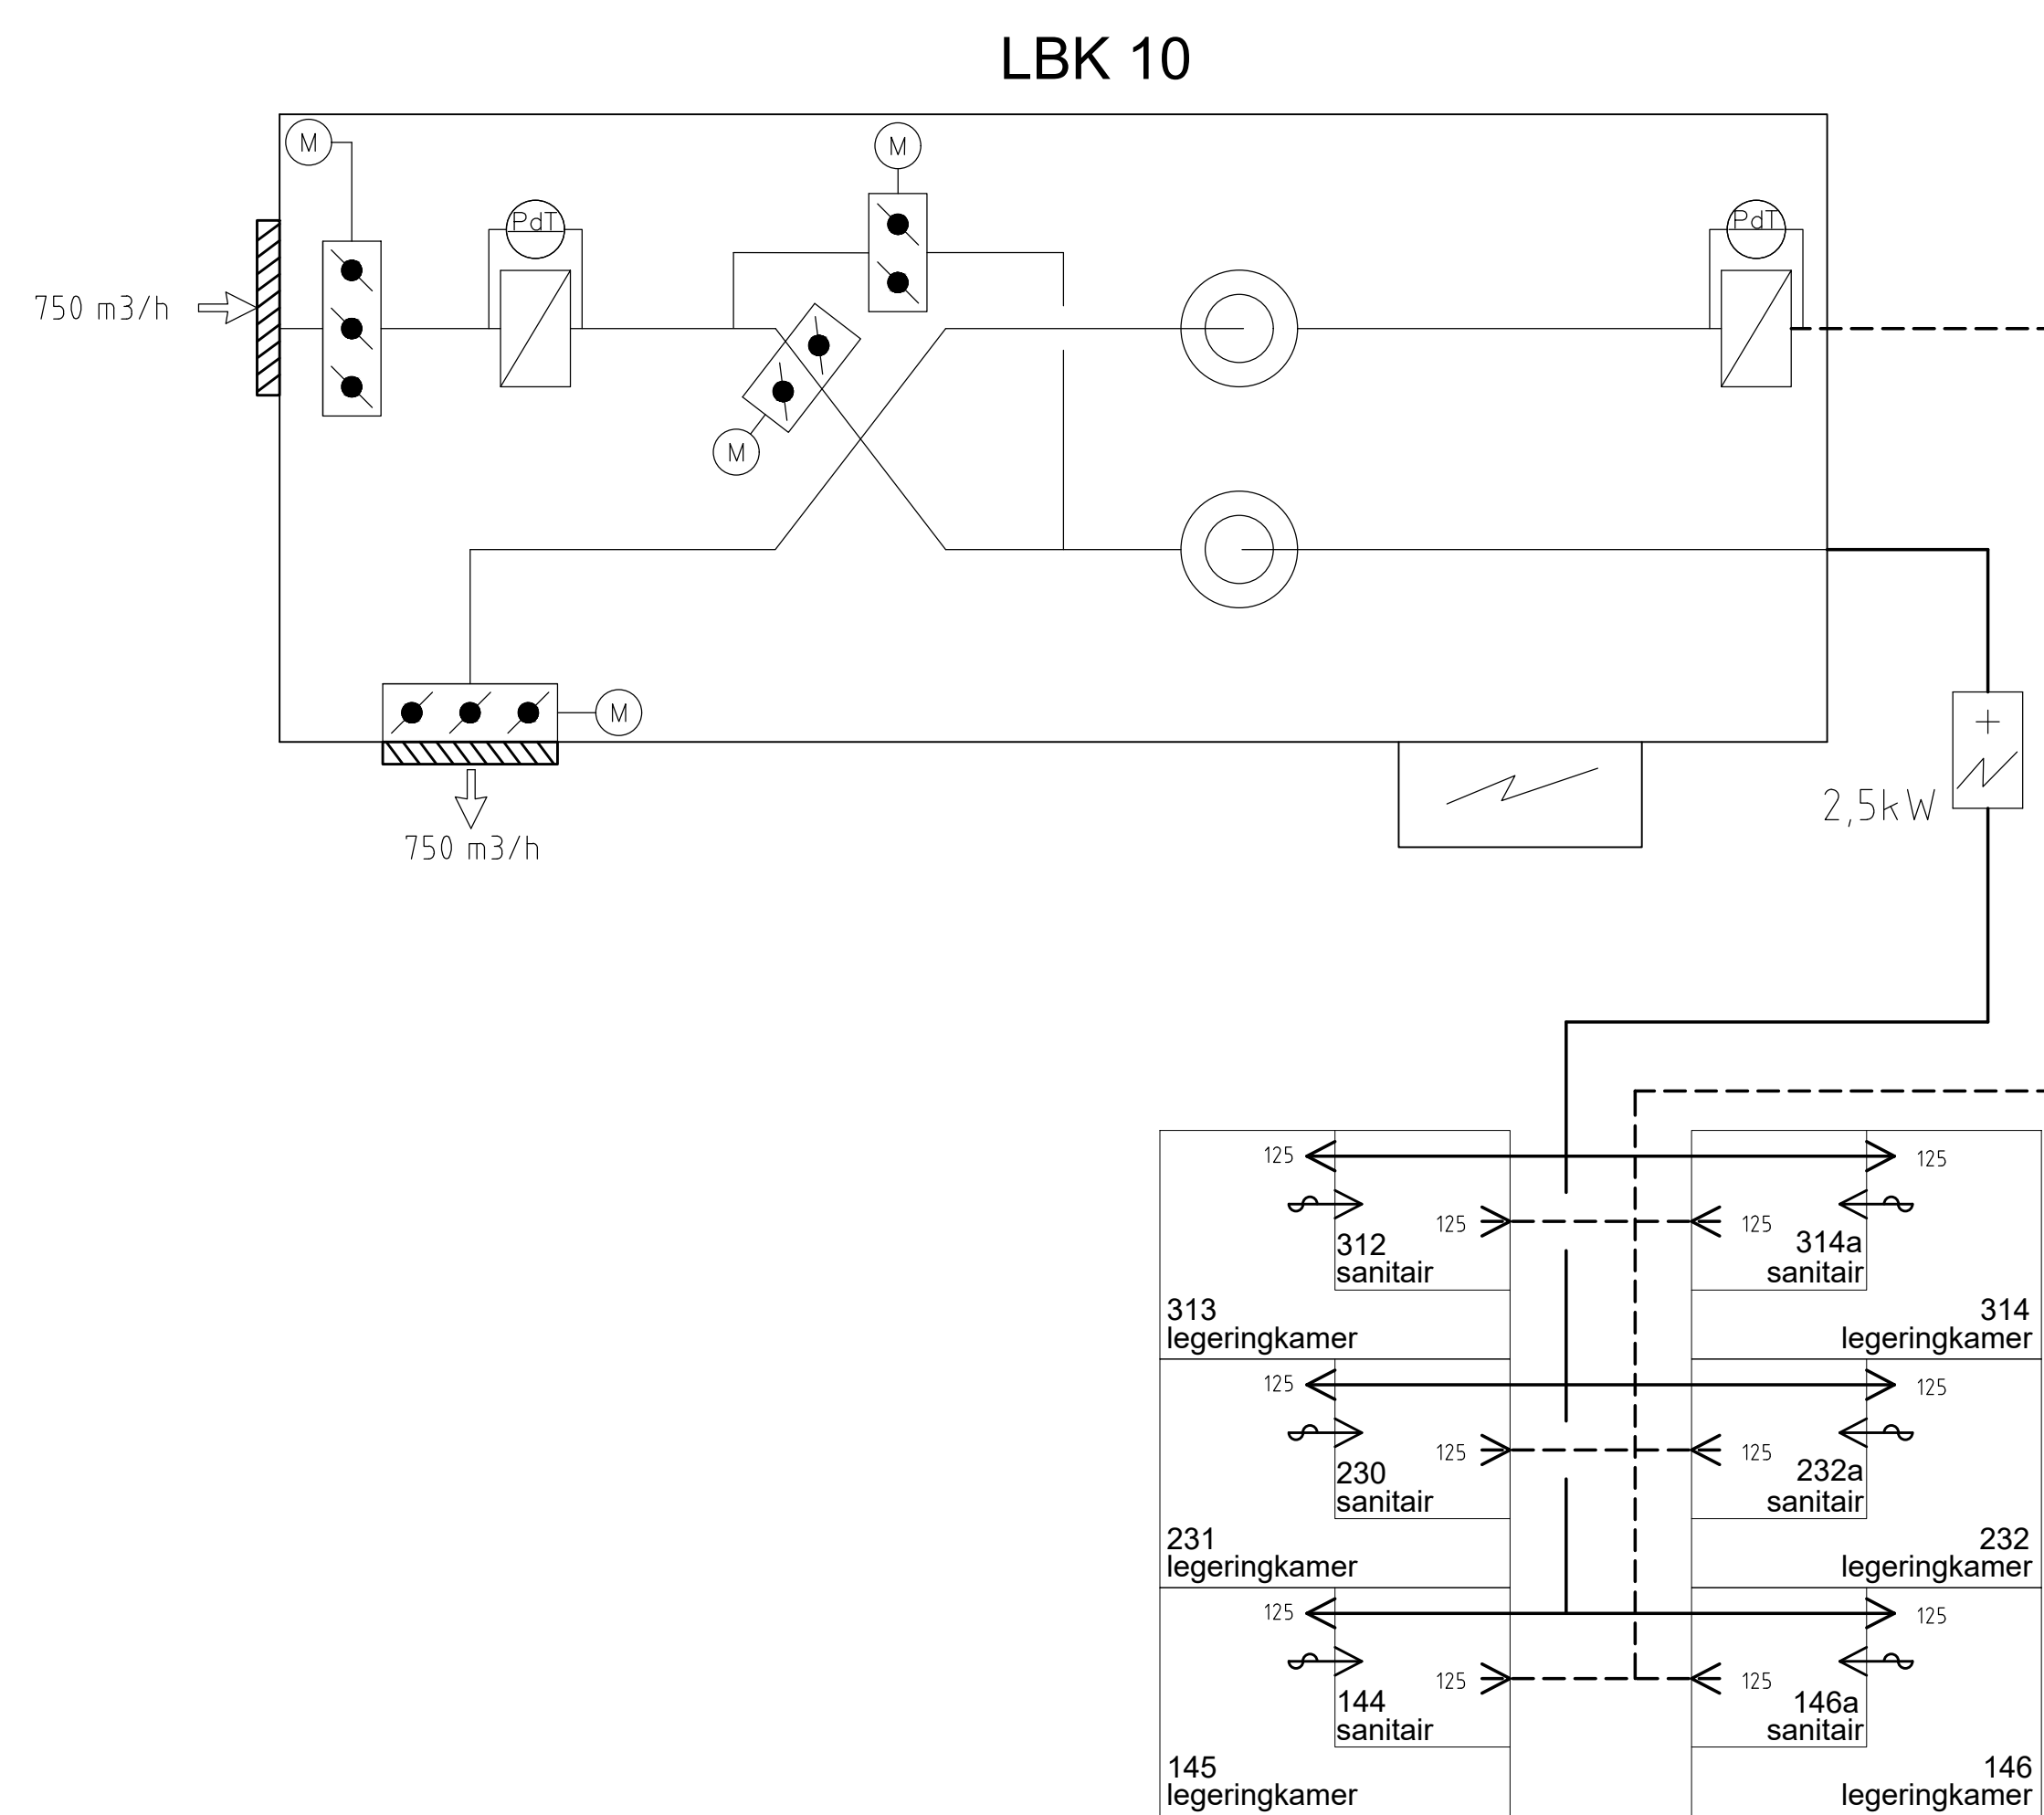
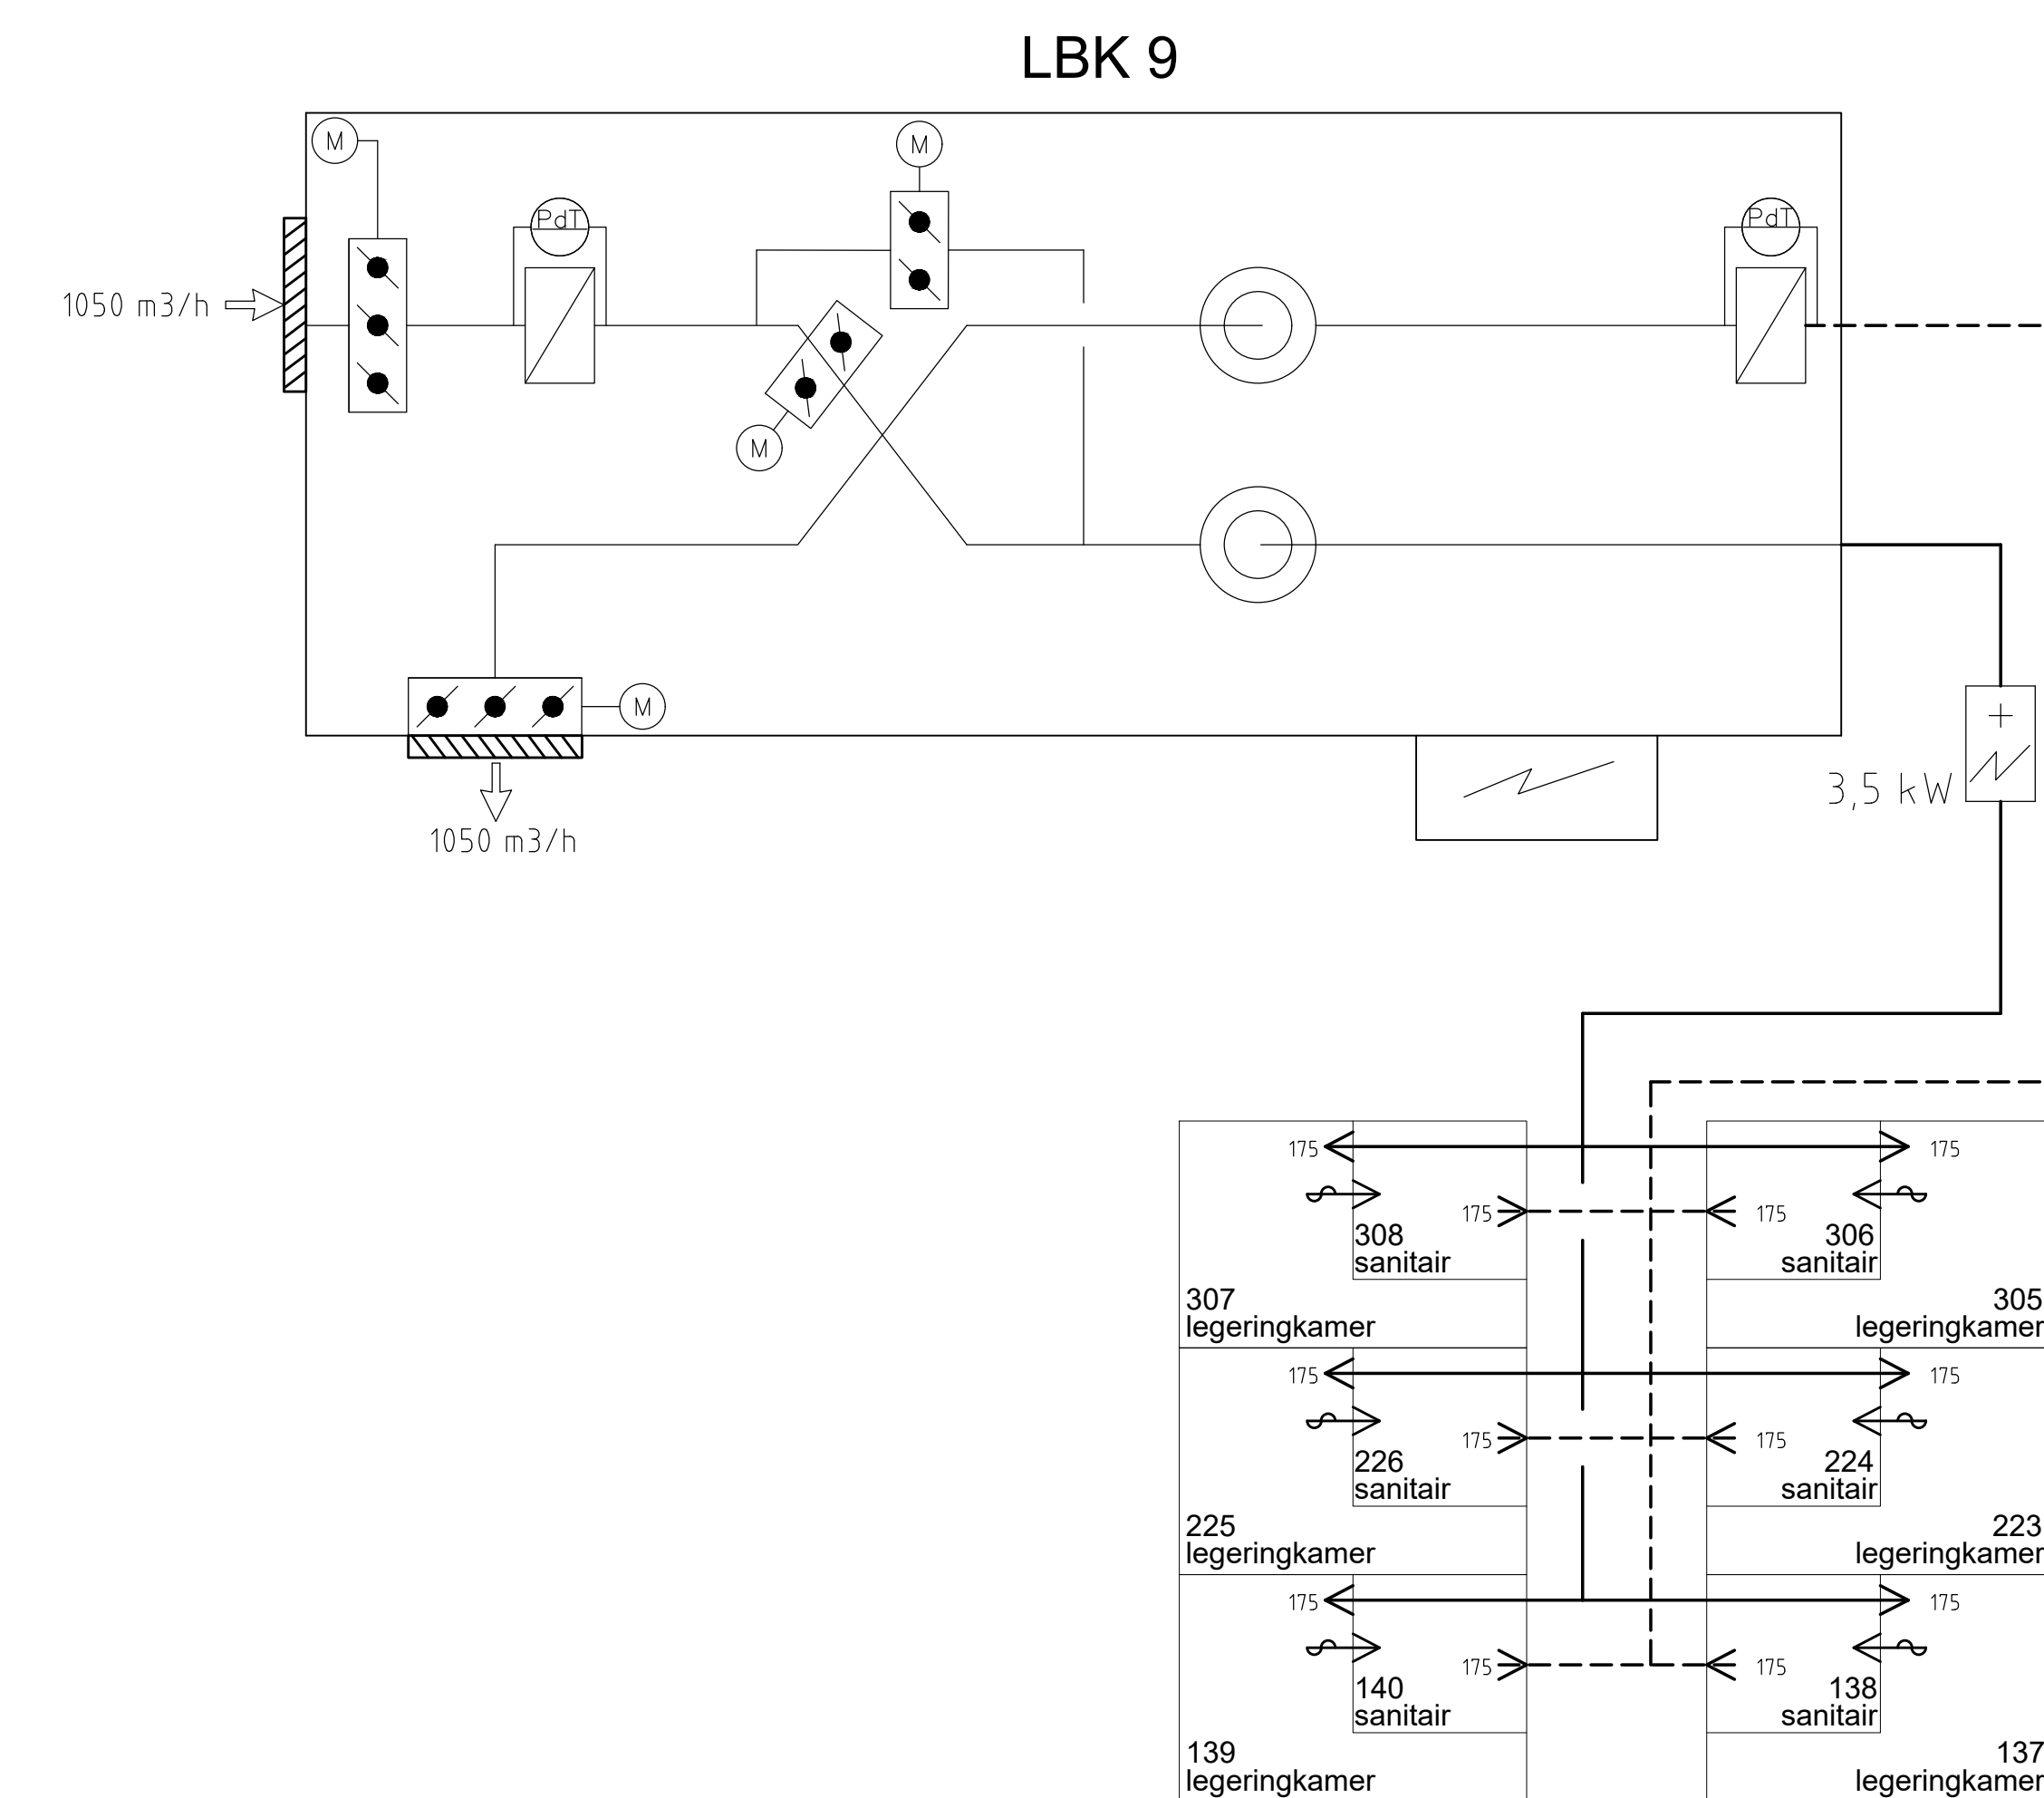
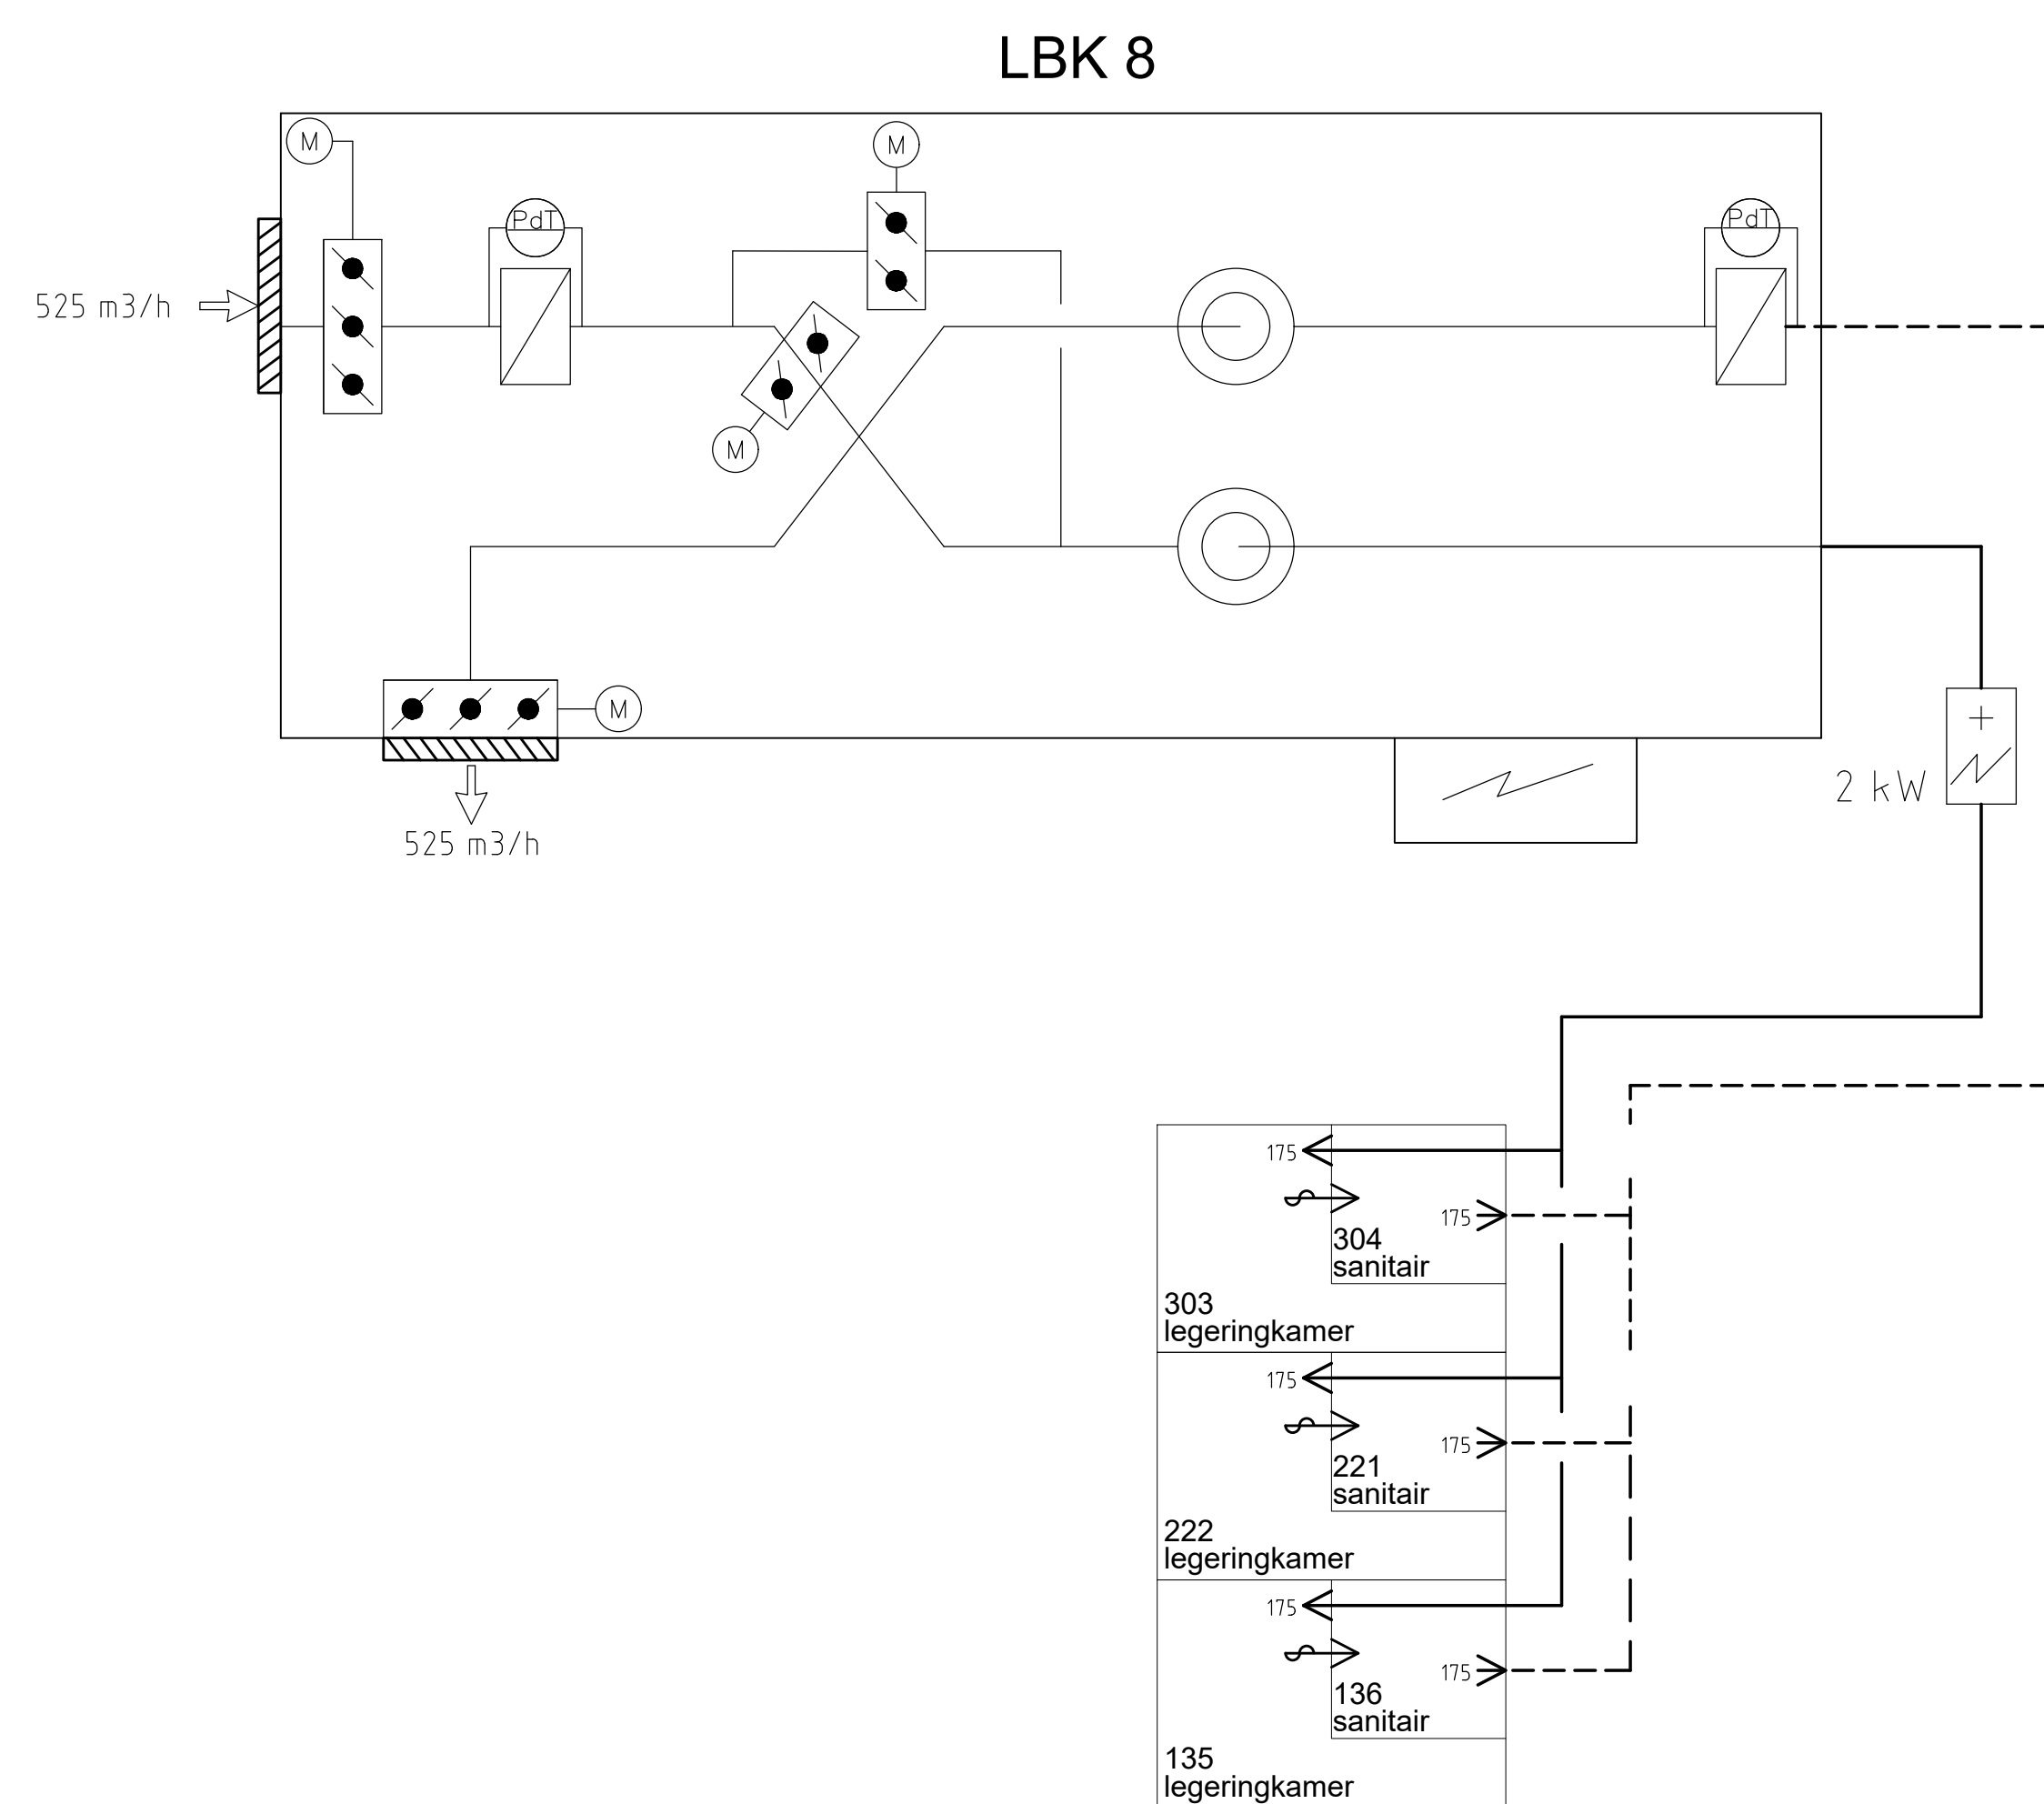
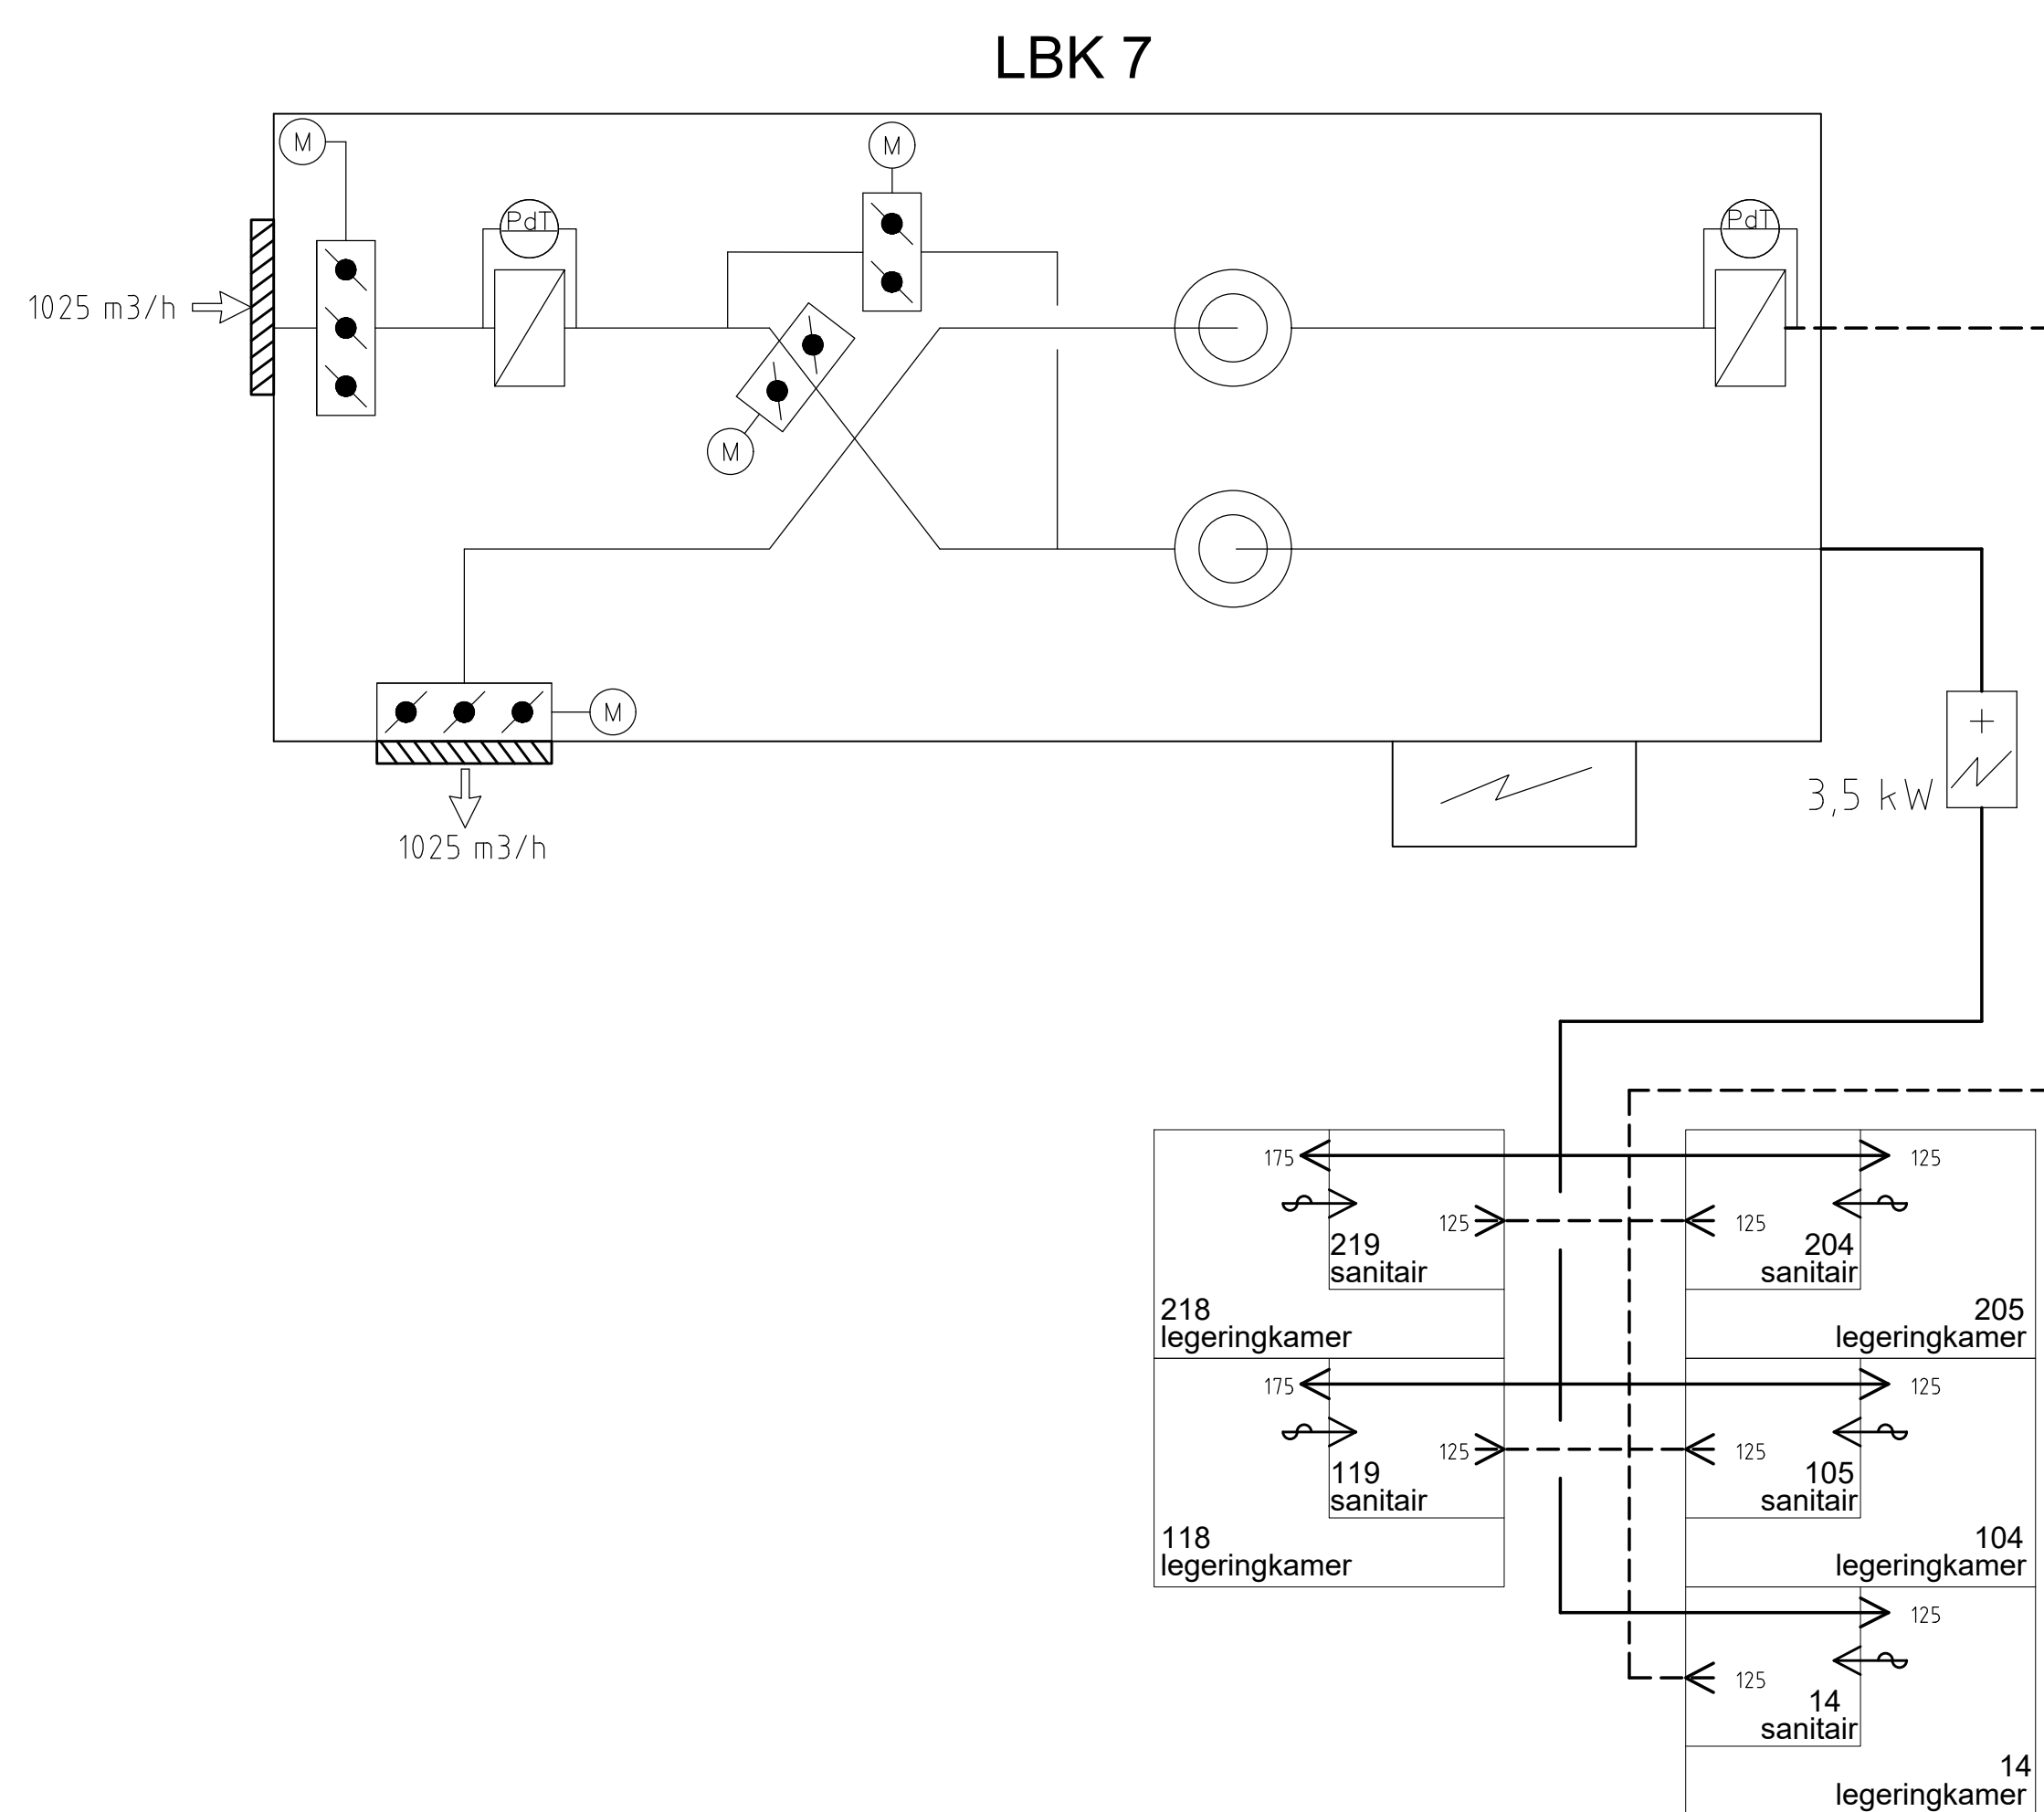
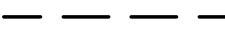
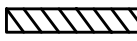
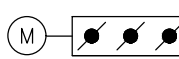
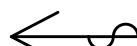


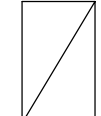

VERKLARING		
	Luchtkanaal toevoer	 Druk allarm
	Luchtkanaal retour	 Druk opnemer
	Rooster / dakdoorvoer	 Temperatuur aanwijzend
	Gemotoriseerde luchtklep	 Druk transmitter
175	Luchthoeveelheid m ³ /h	 Flow switch
	Overstroom ventilatielucht	 Temperatuur meetelement
	Filter	 Vocht opnemer
		 Druk verschil meet element

[illegible]