


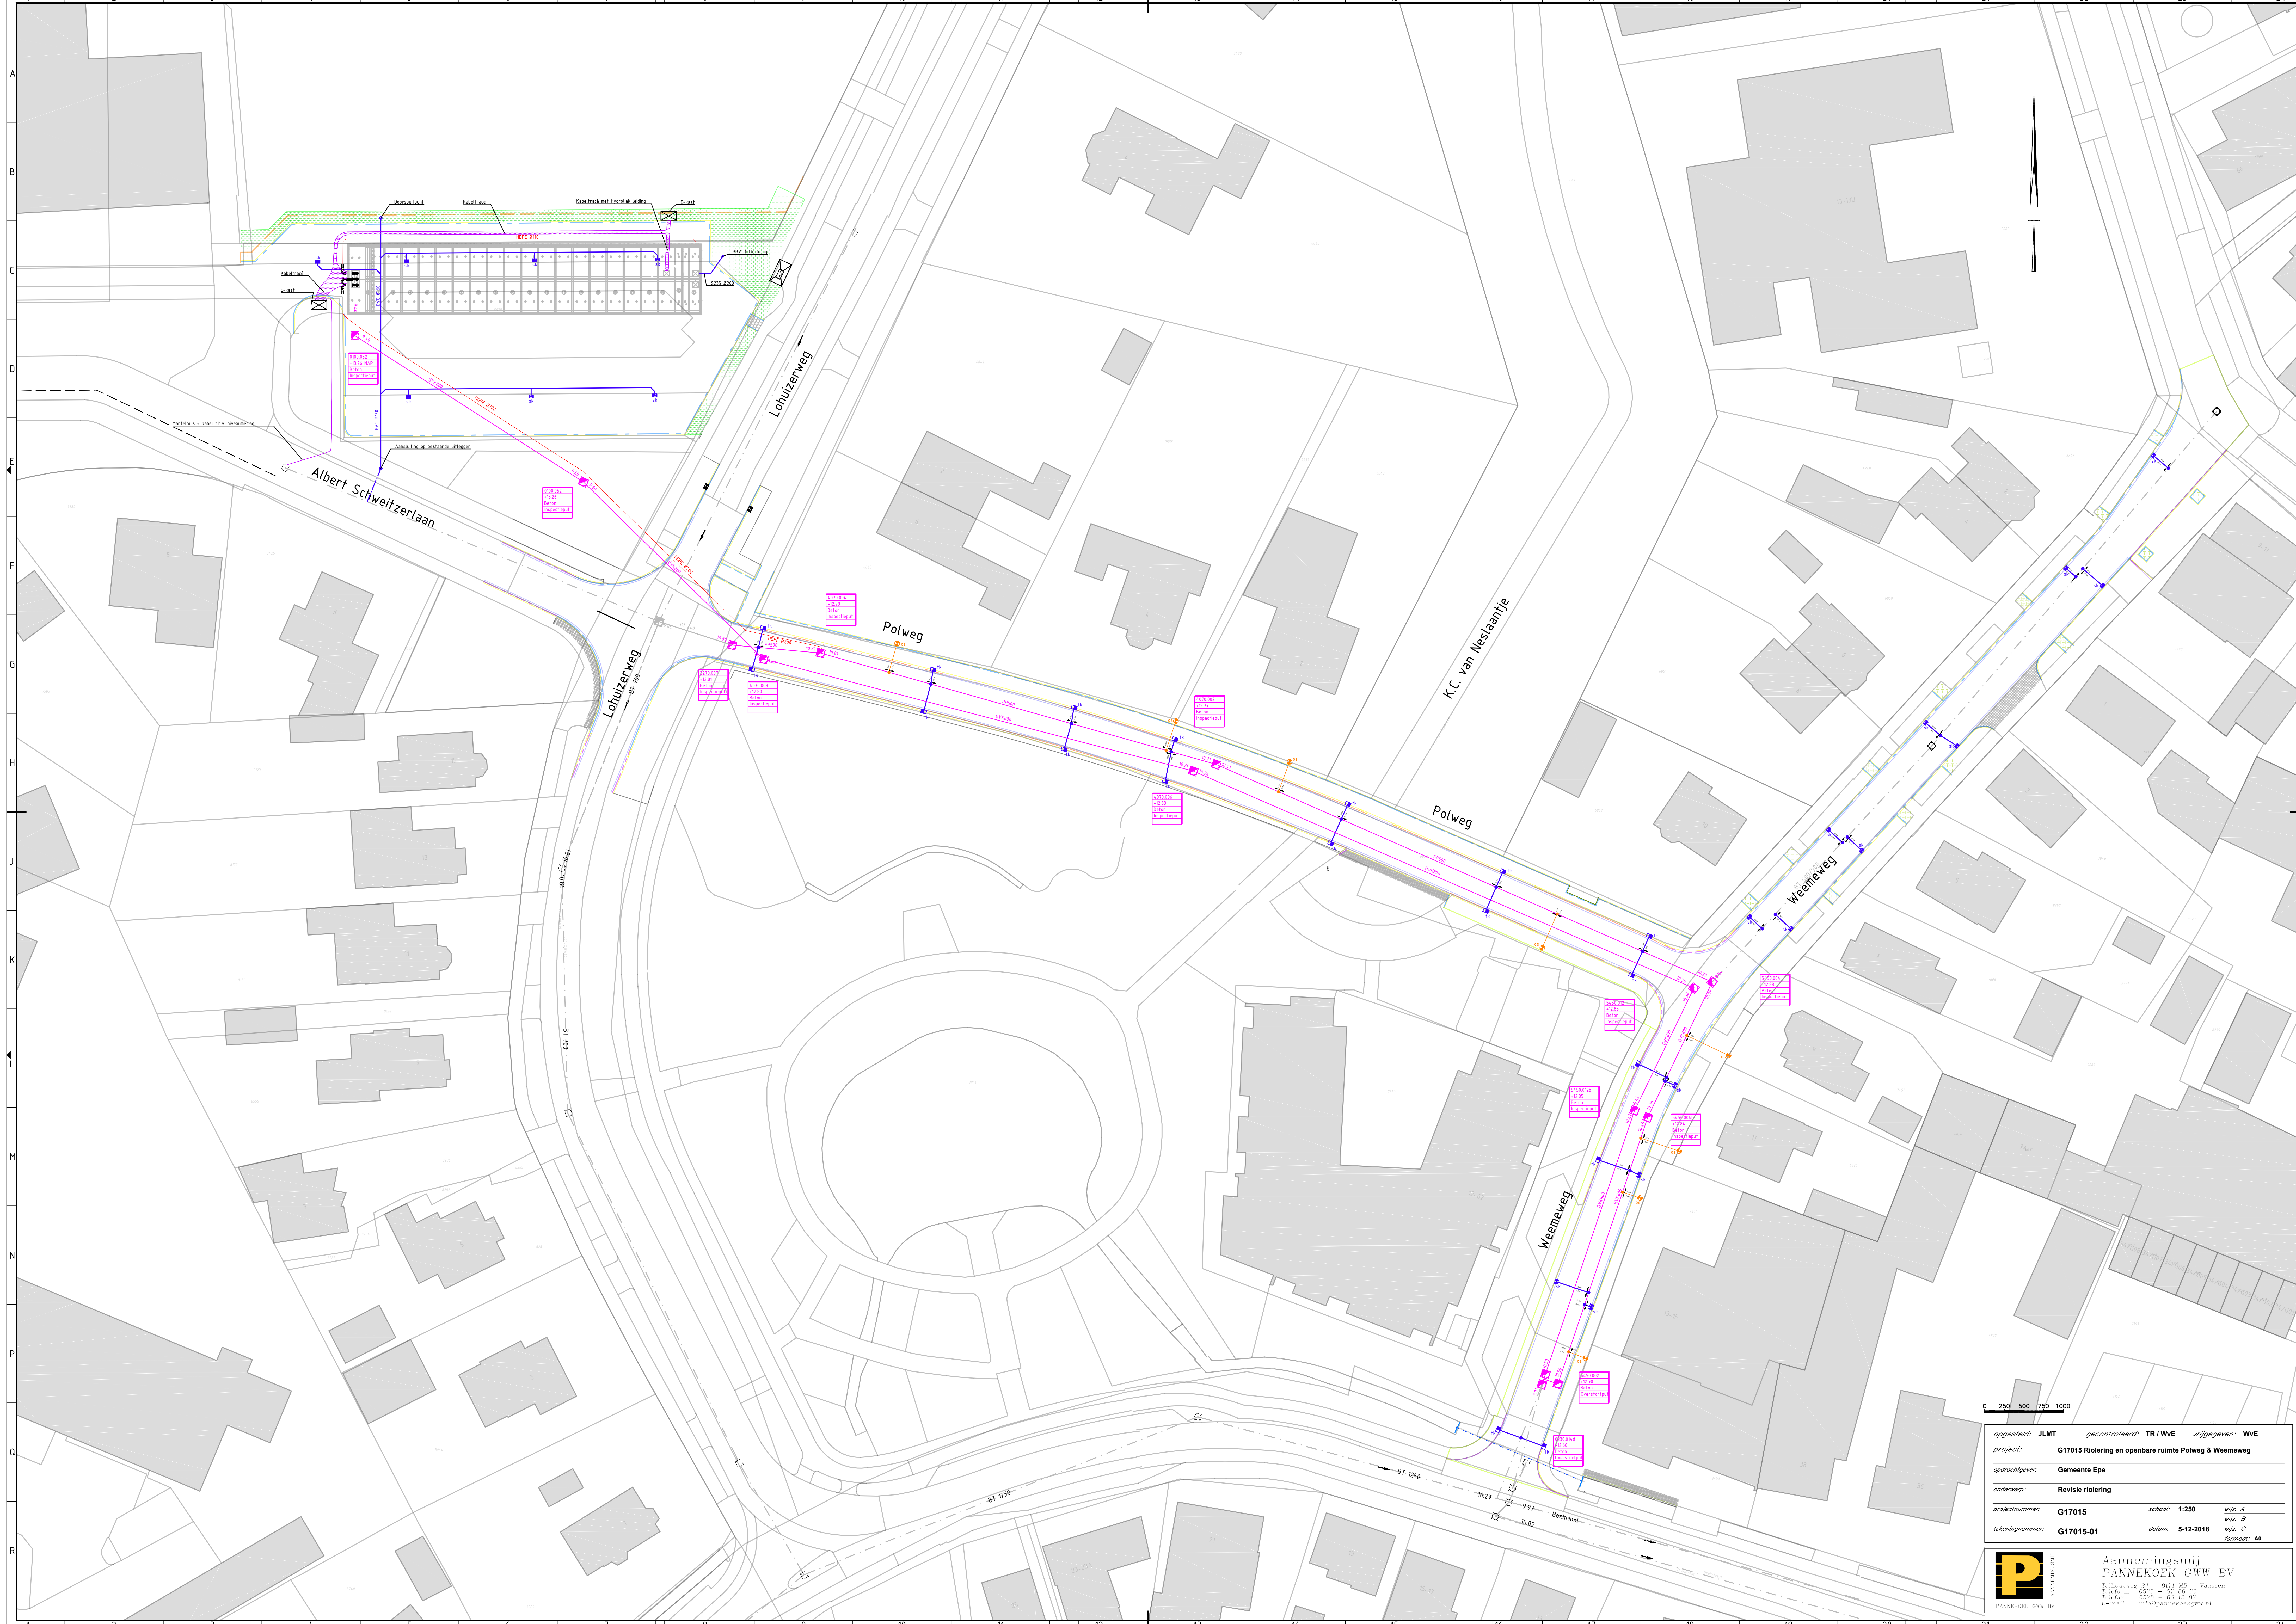

0 250 500 750 1000

opgesteld:	JLMT	gecontroleerd:	TR / WVE	vrijgegeven:	WVE
project:	G17015 Riolering en openbare ruimte Polweg & Weeneweg				
opdrachtgever:	Gemeente Epe				
onderwerp:	Revisie riolering				
projectnummer:	G17015	schaal:	1:250	wijz. A	
tekeningnummer:	G17015-01	datum:	5-12-2018	wijz. B	
				wijz. C	
				formaat: A0	



**Aannemingsmij
PANNEKOEK GWV BV**
 Talhoutweg 24 - 8171 MB - Vaassen
 Telefoon: 0578 - 52 88 30
 Telefax: 0578 - 86 13 87
 E-mail: info@pannekoekgwv.nl