



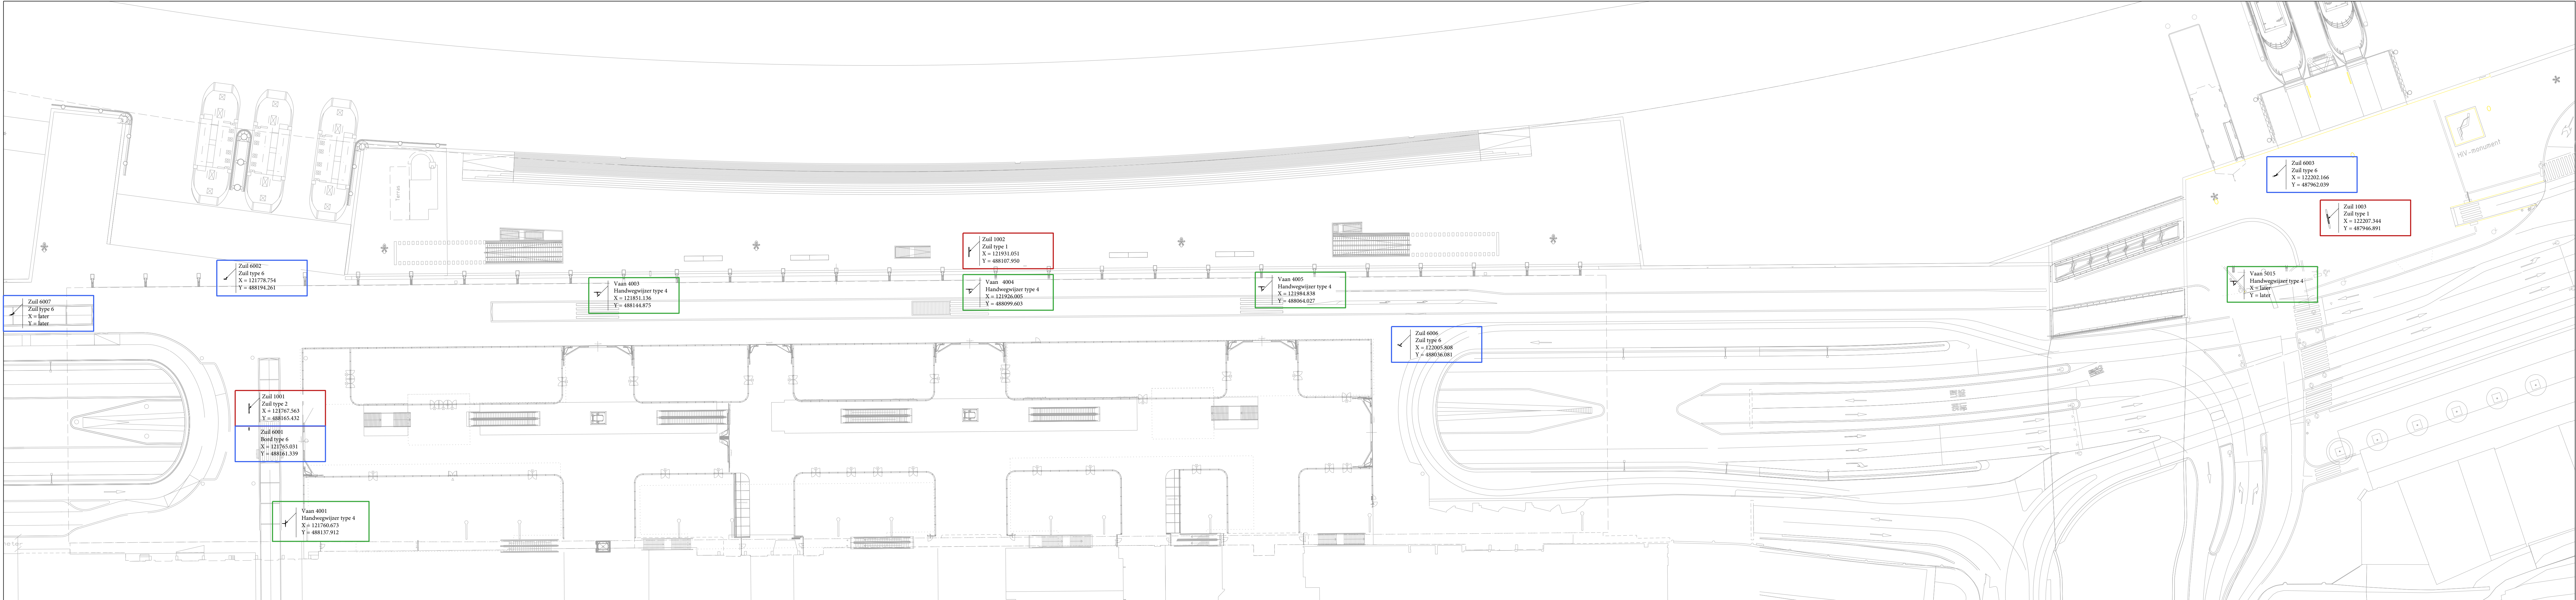

BOVENAANZICHT
SCHAAL 1 : 500

- 1 X 10A
- 2 X 10A
- Handwegwijzer

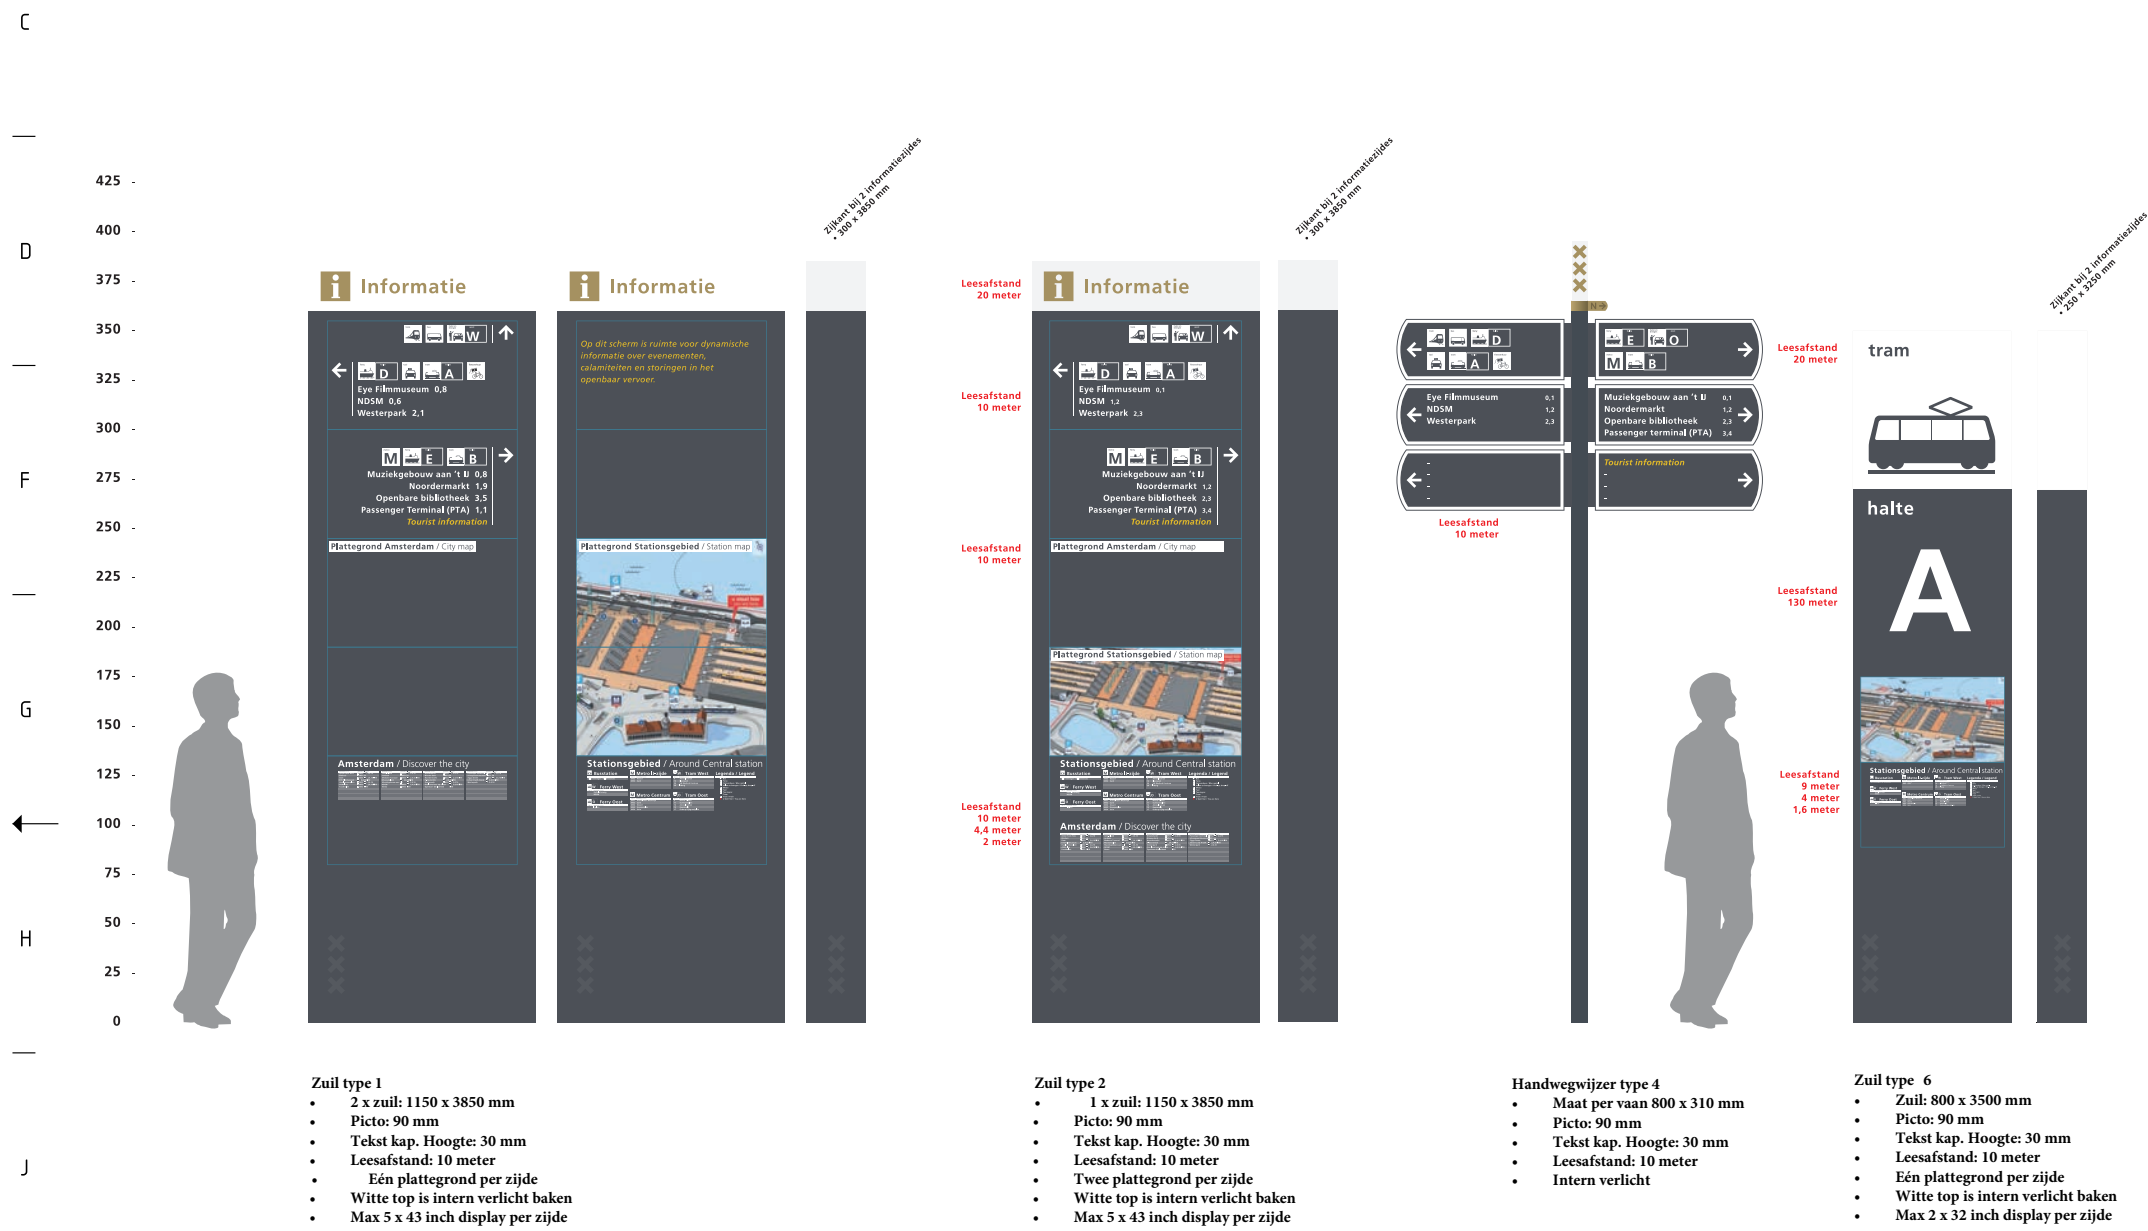

VERLARING:

- Zuil op informatiepunt type 1
- Zuil op informatiepunt 2
- Zuil met identificatie op informatiepunt 6
- Informatiebord type 5
- Fietsverwijs bord
- Mupi

<