



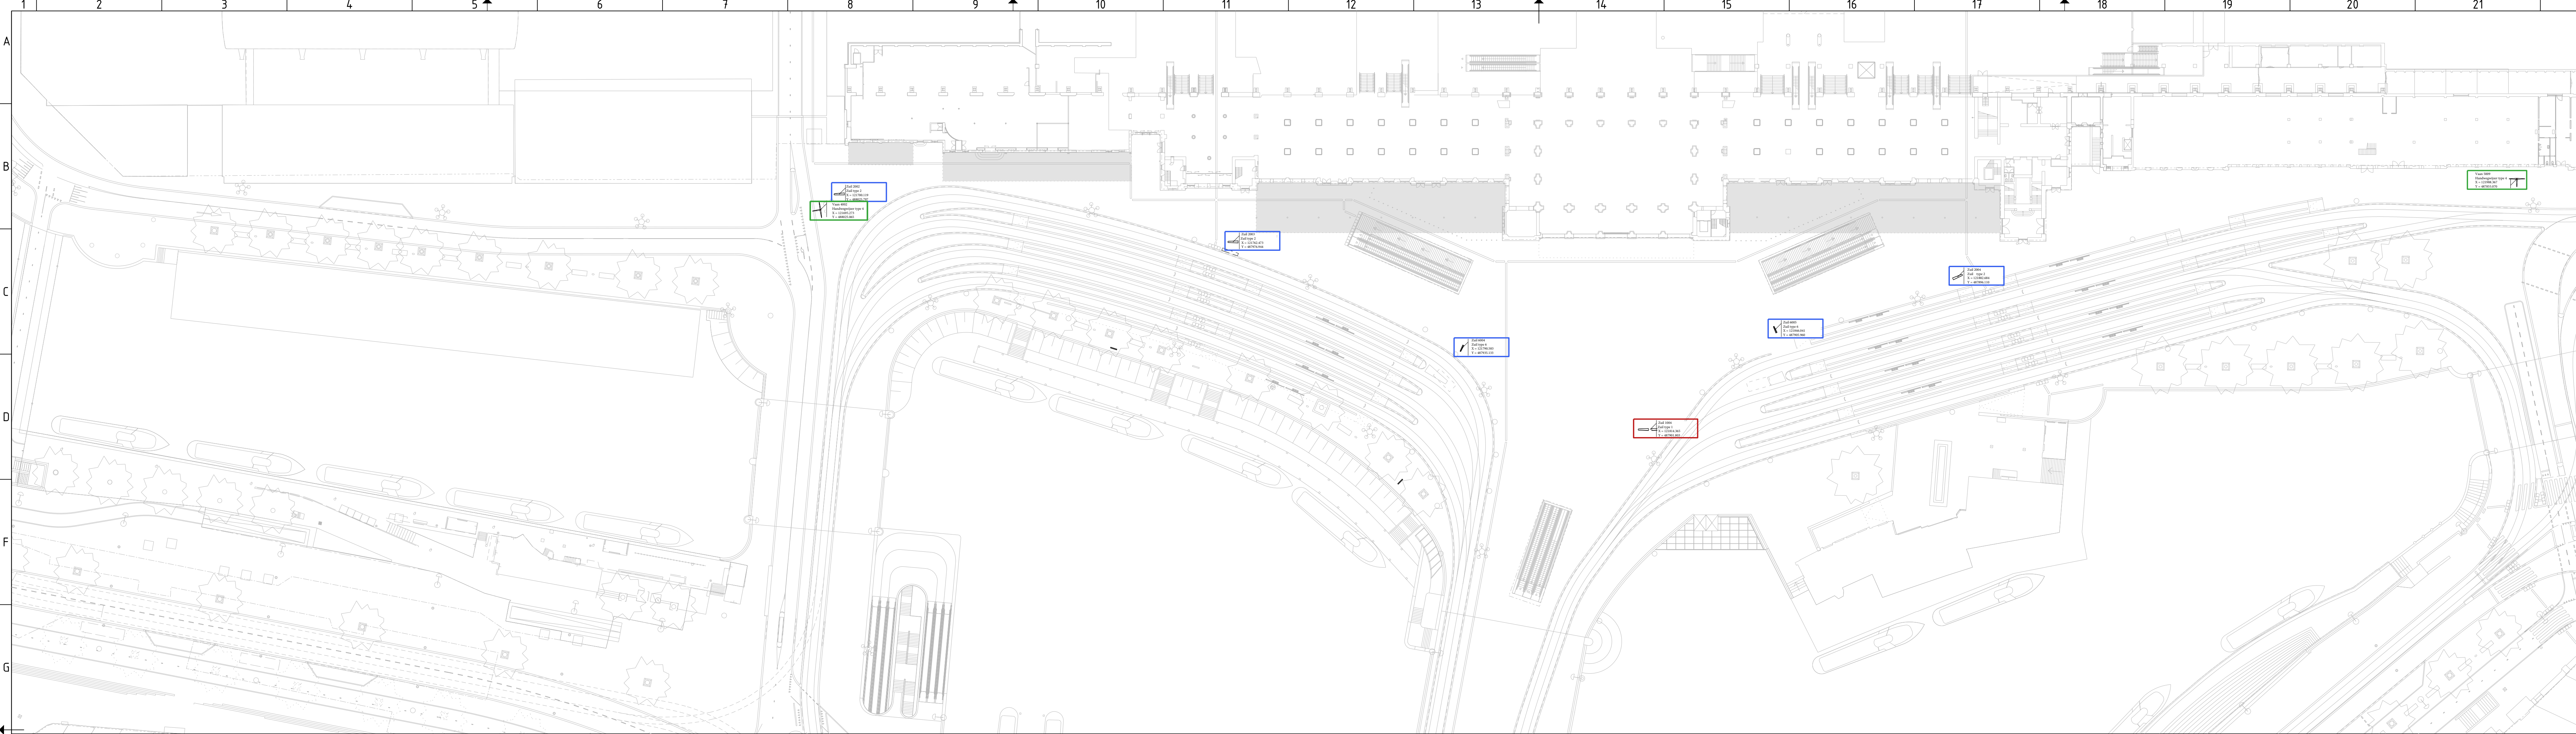


VERLARING:

- Zuil op informatiepunt type 1
- Zuil op informatiepunt 2
- Zuil met identificatie op informatiepunt 6
- Informatiebord type 4
- Mupi

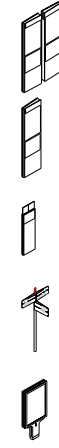

- 1 X 10A
- 2 X 10A
- Handwegwijze

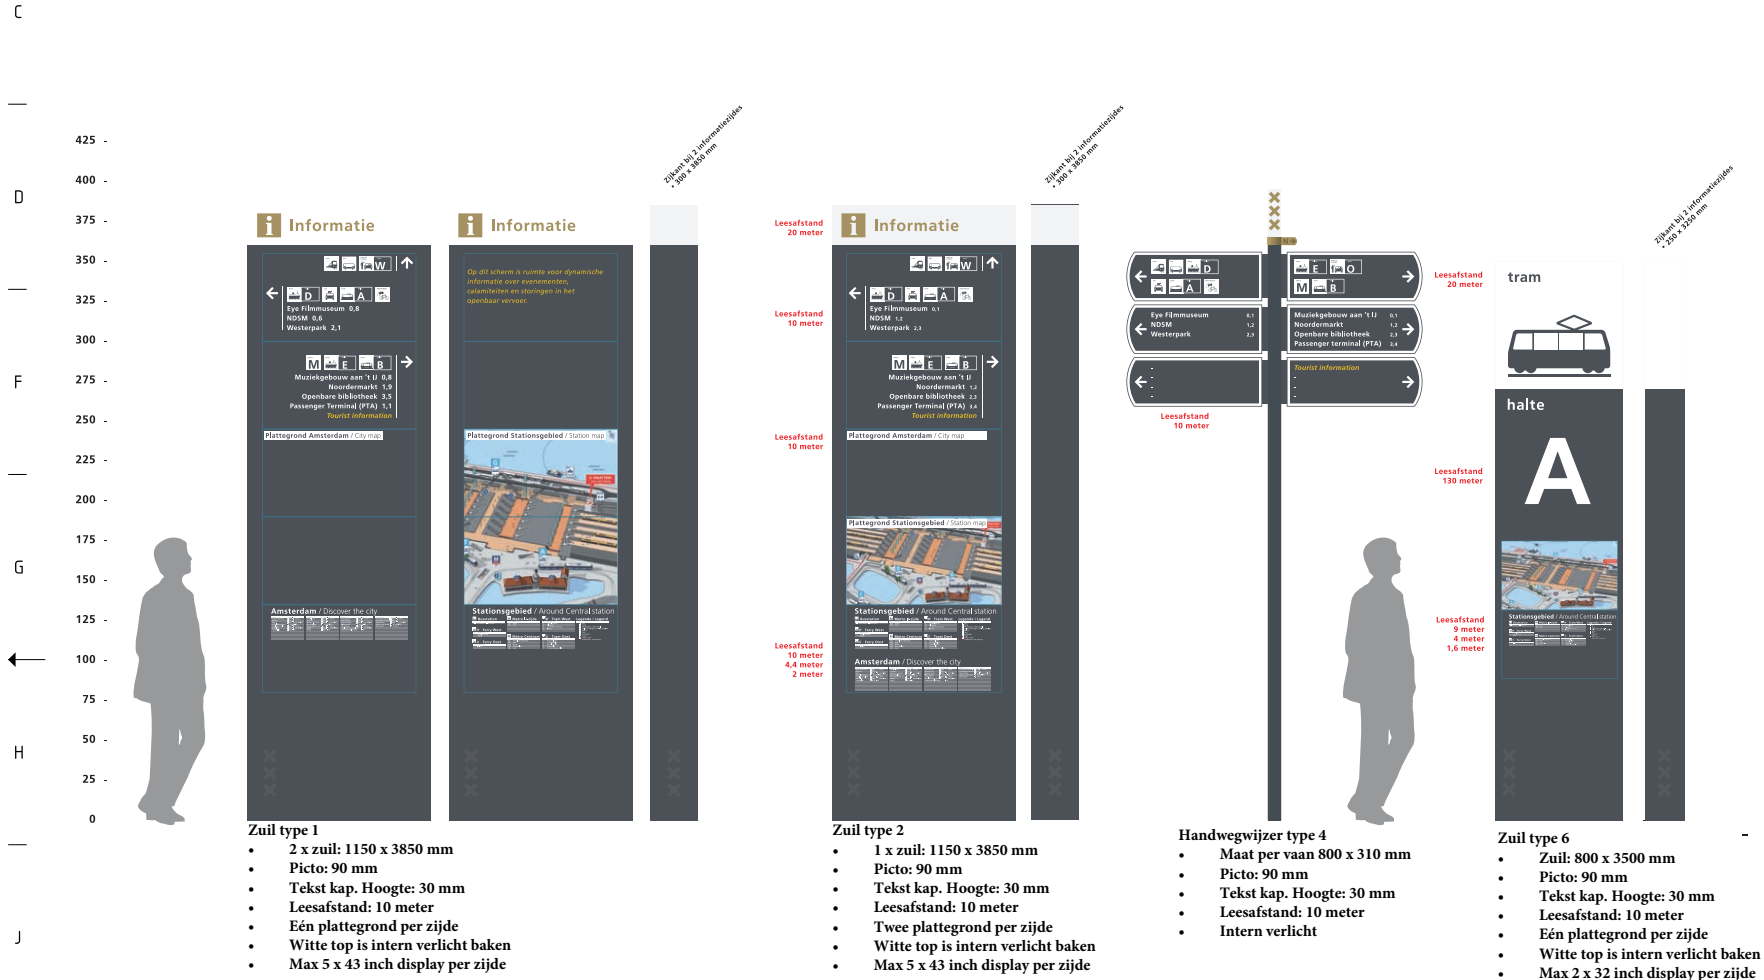

Gemeente
Amsterdam

Ruimte & Duurzaamheid

<