


nr.	benaming	ruimte-soort
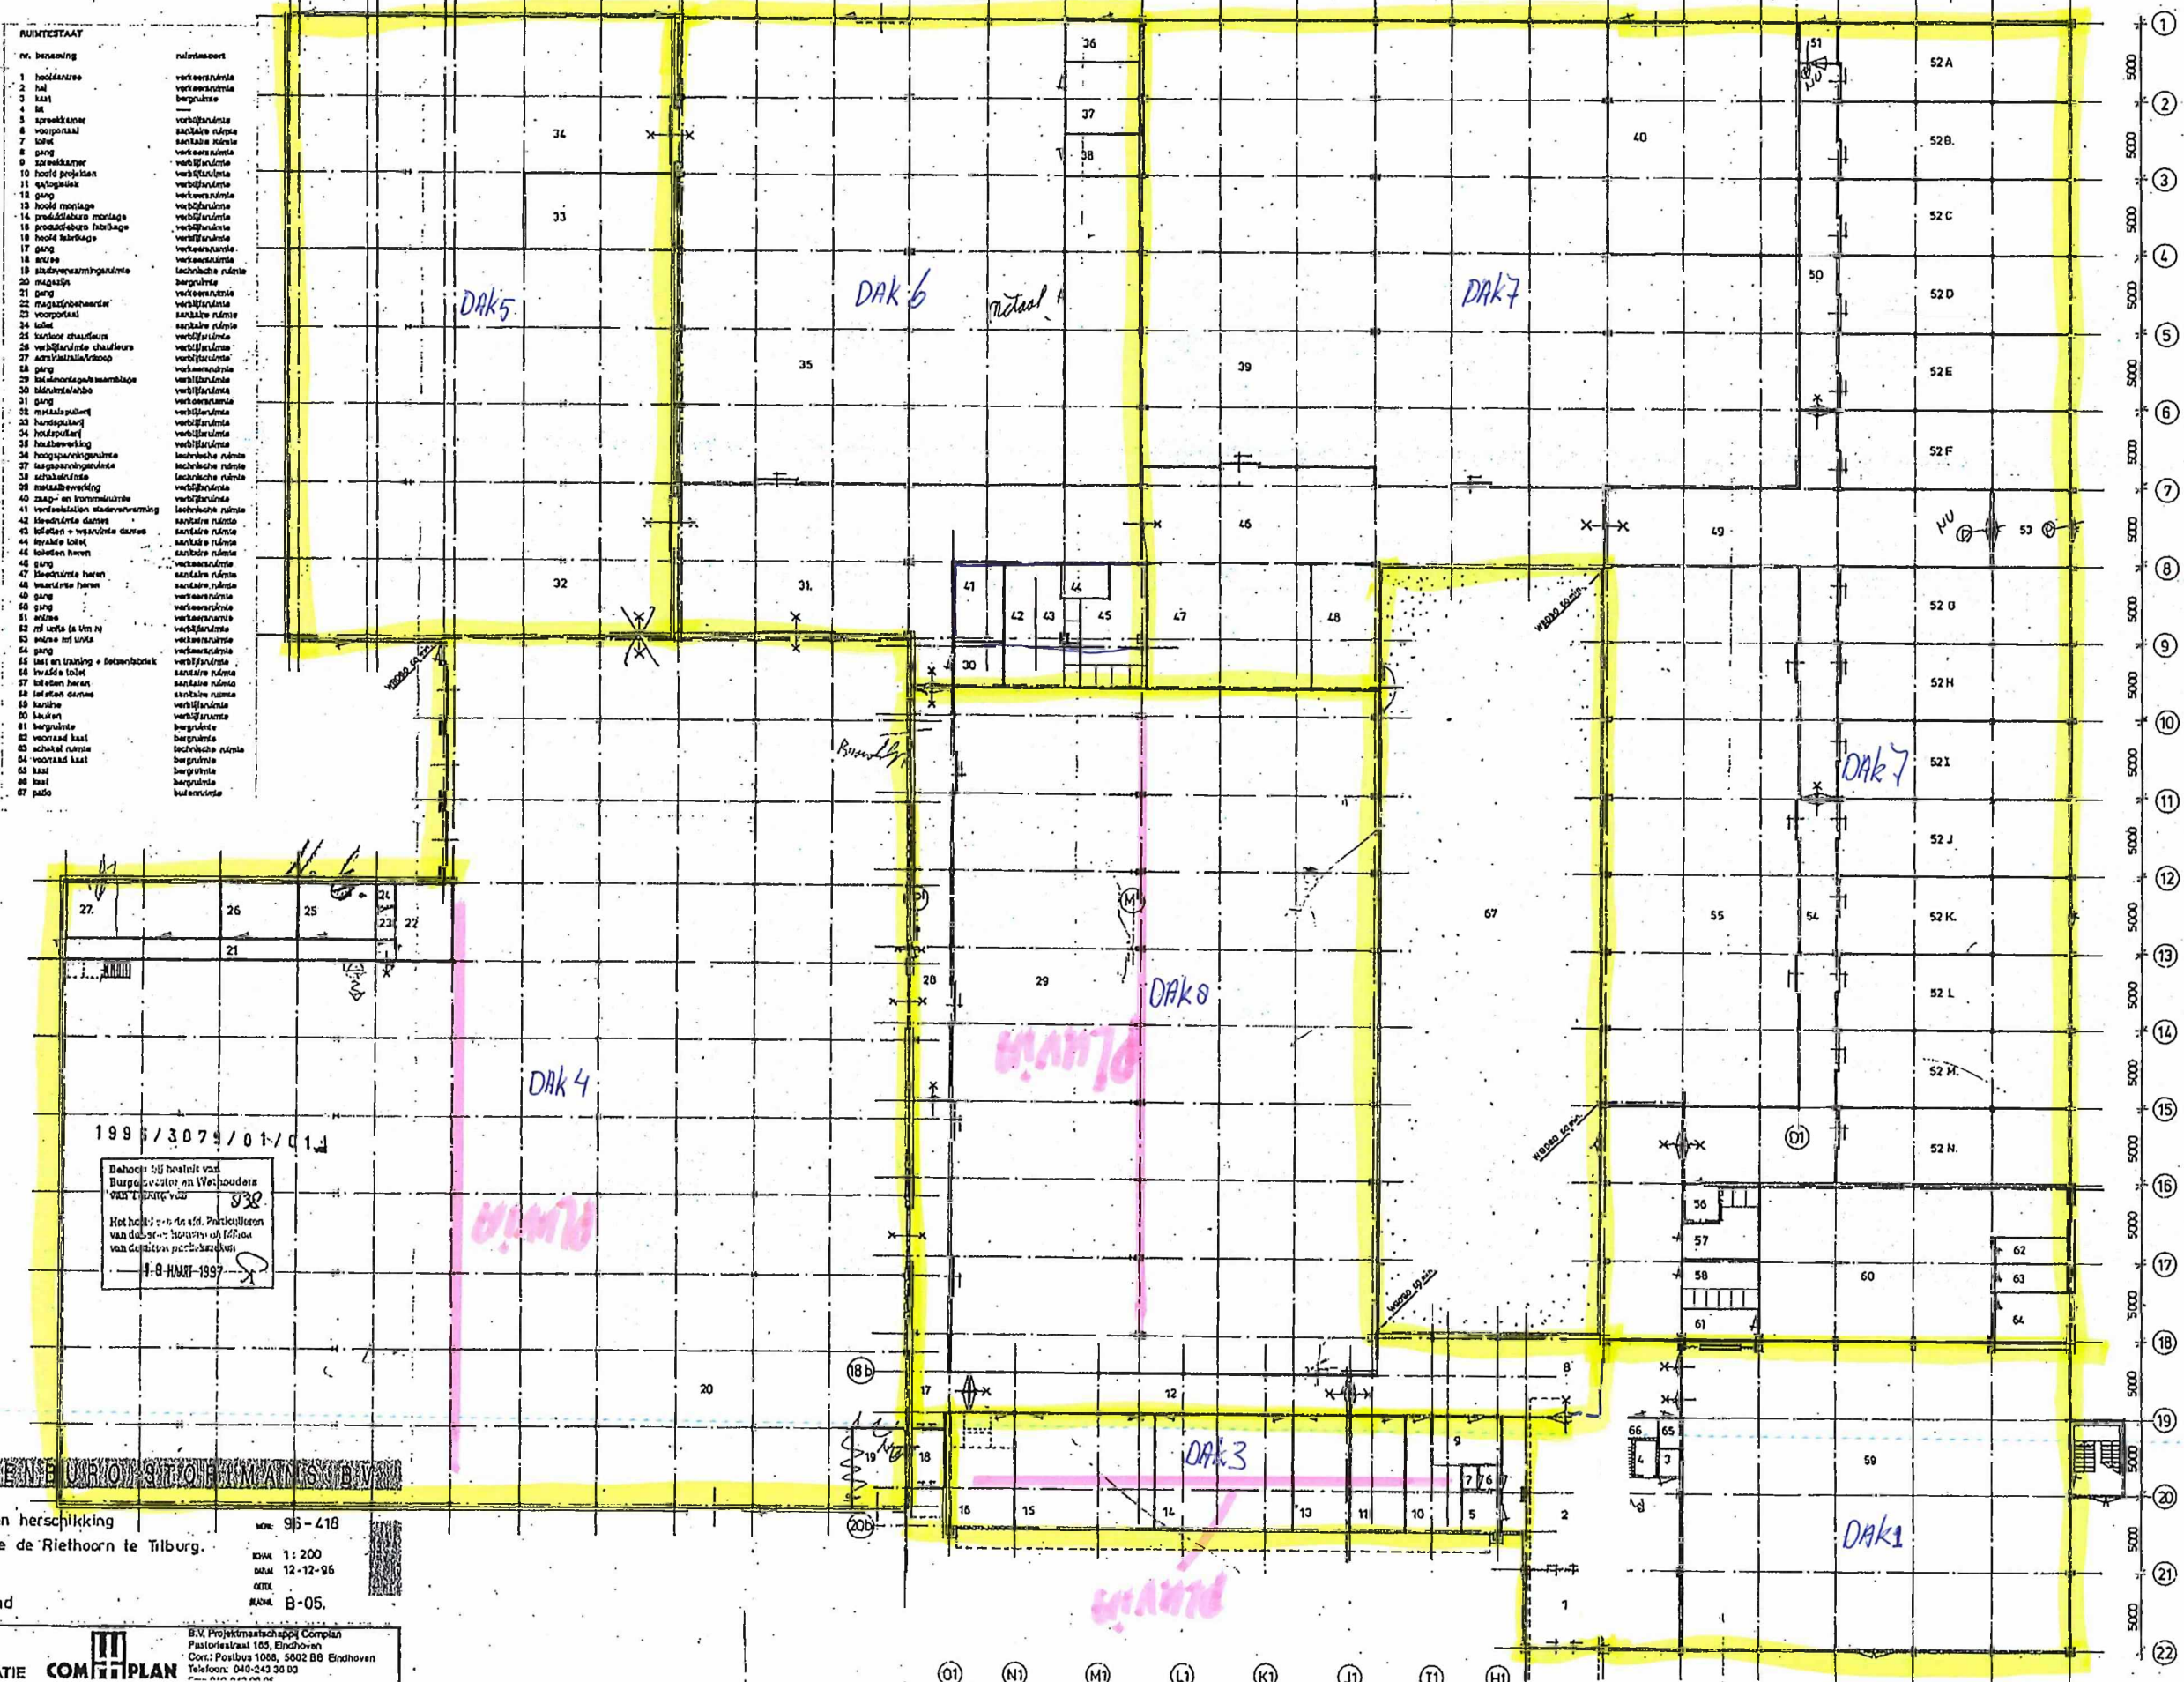

1995/3074/01/01

ARCHITECTEN BUREAU
 Renovatie en herschikking
 DSW divisie de Riethoorn te Tilburg.
 platte grond

 NO: B-05.

B.V. Projectmaatschappij Complan
 Pastoorstraat 105, Eindhoven
 Cor: Postbus 1008, 5602 BB Eindhoven
 Telefoon: 040-243 30 03

ONTWIKKELING & REALISATIE **COMPLAN**