

[illegible]

- [illegible]

ALGEMENE UITSLAGSPUNTEN:

- Alle maten in meter tenzij anders is aangegeven
- Alle hoogtematen in meter L.o.v. N.A.P.
- Alle hoeken in het 360 graden stelsel
- De maten en peilen in het werk, controleren en afwijkingen melden bij de directeur
- De gebruikte tekenstandaard is de N.L.C.S.

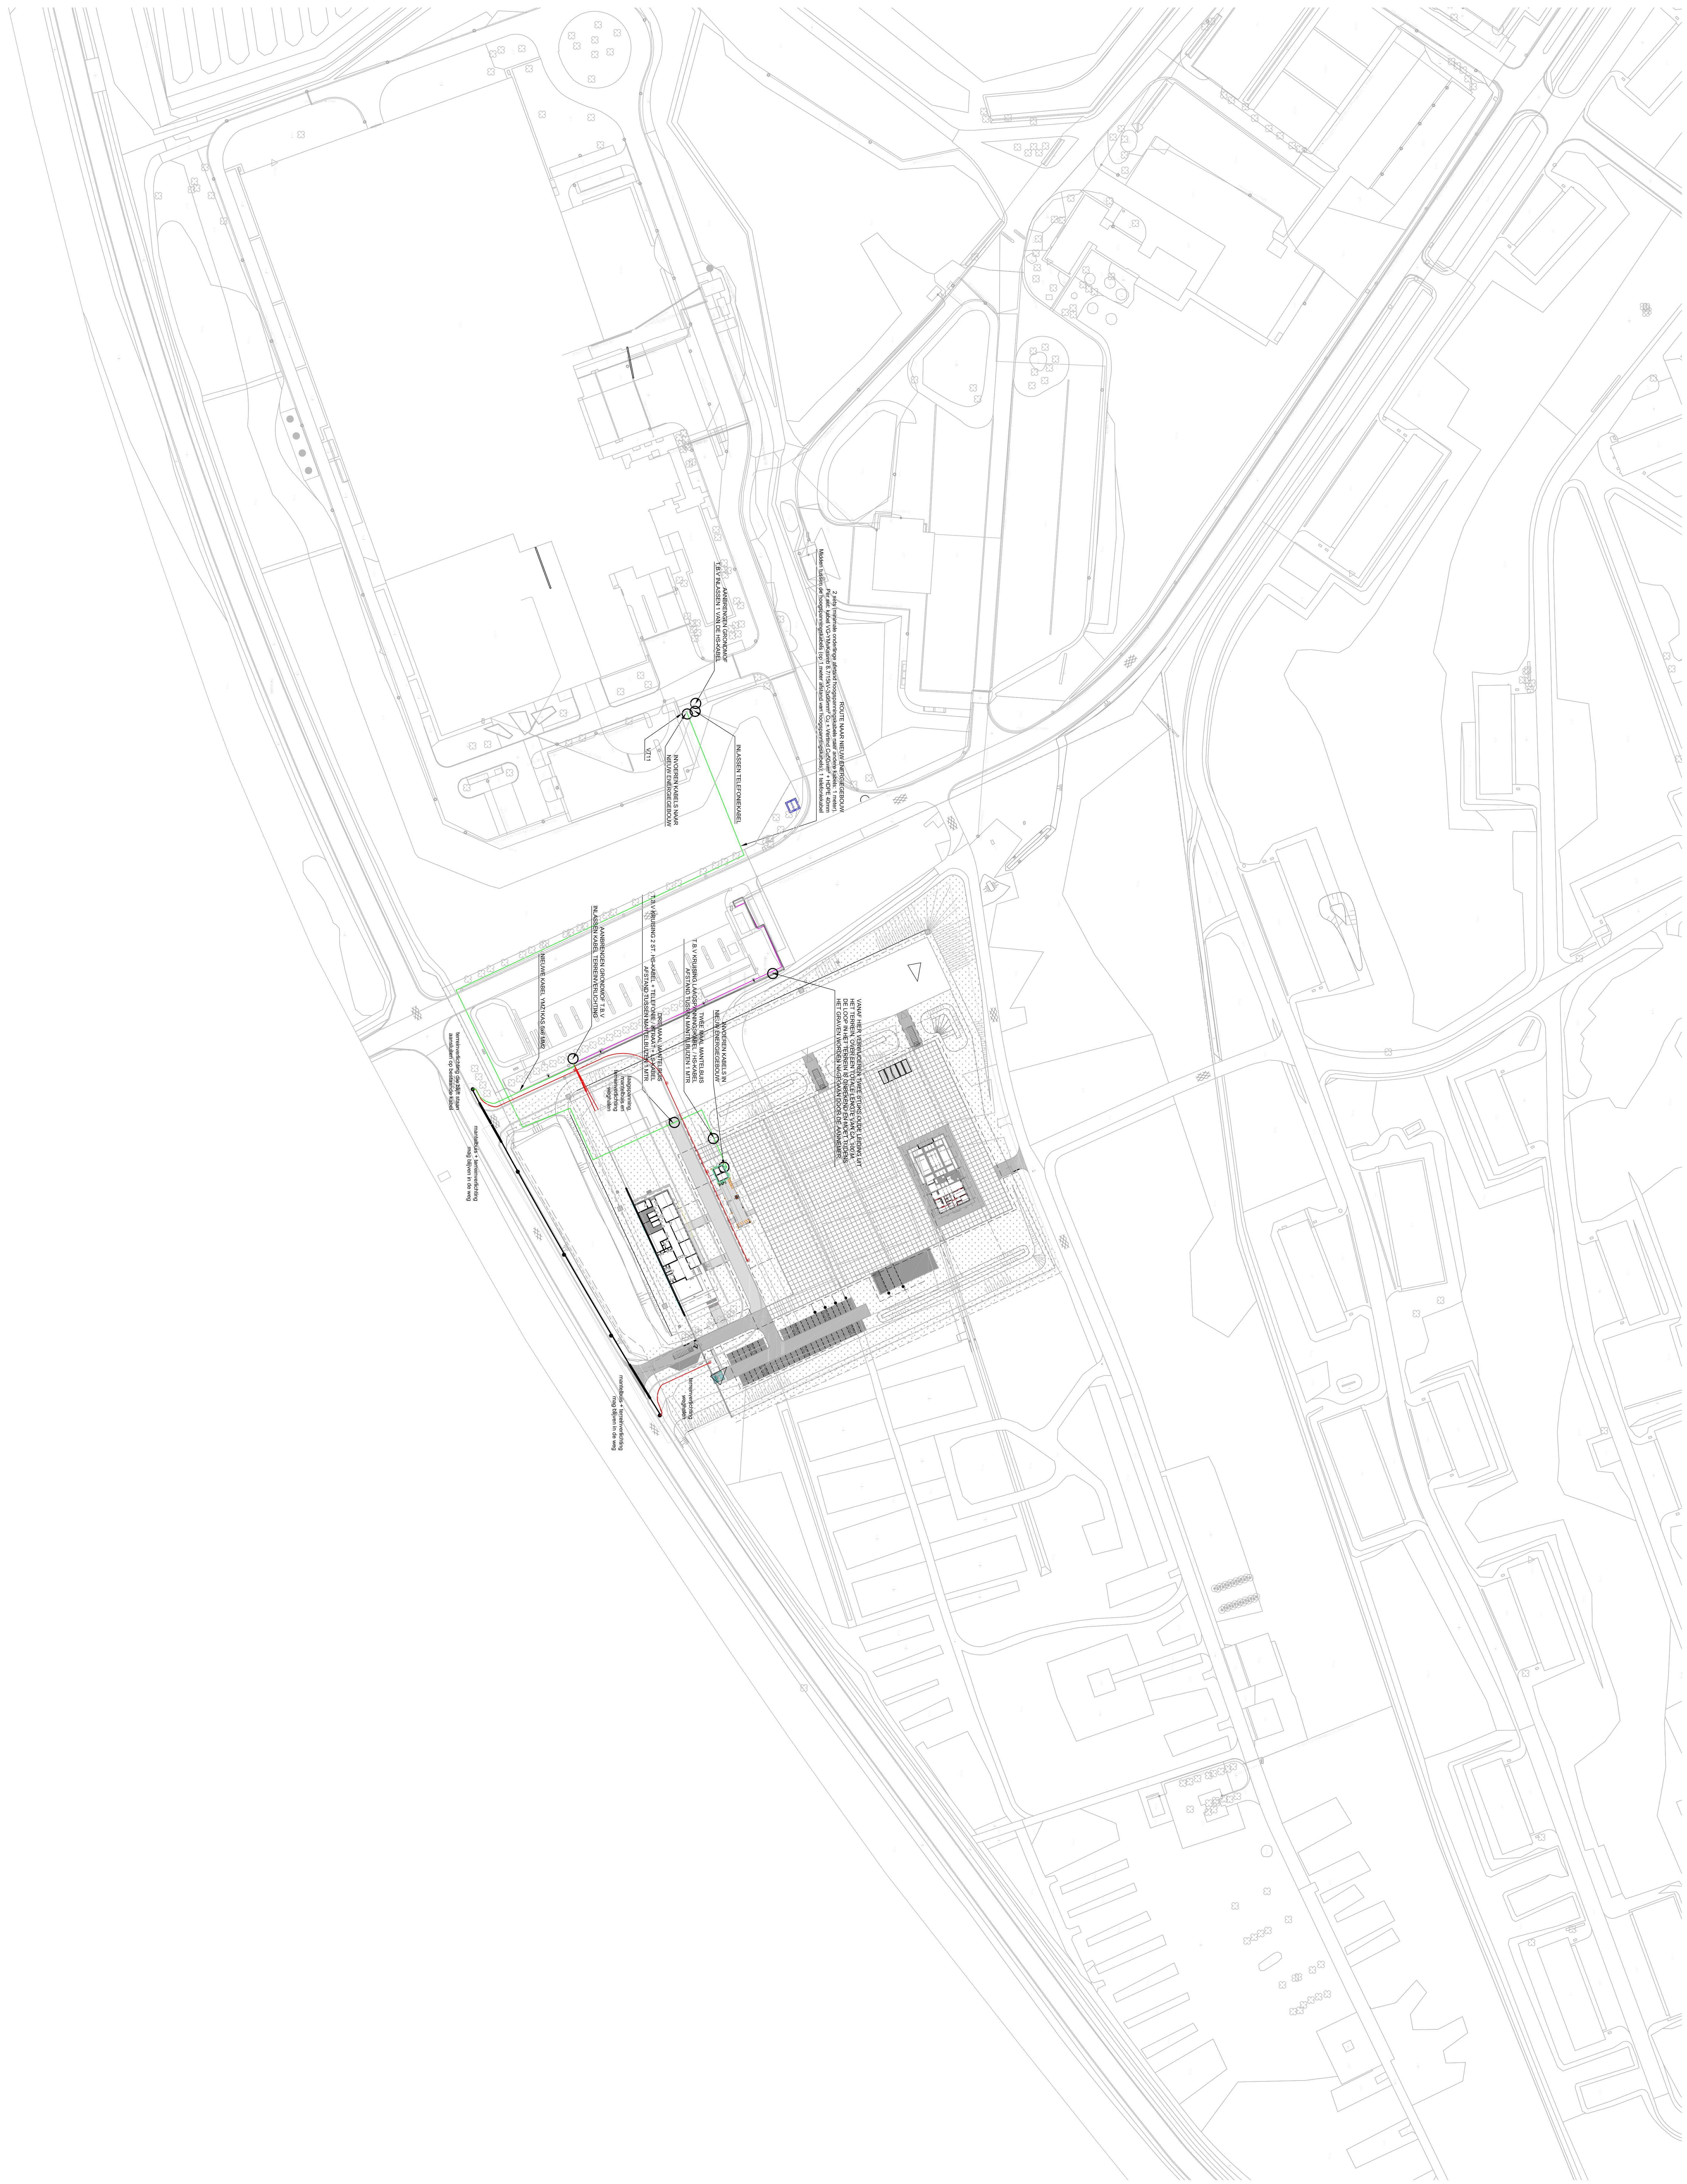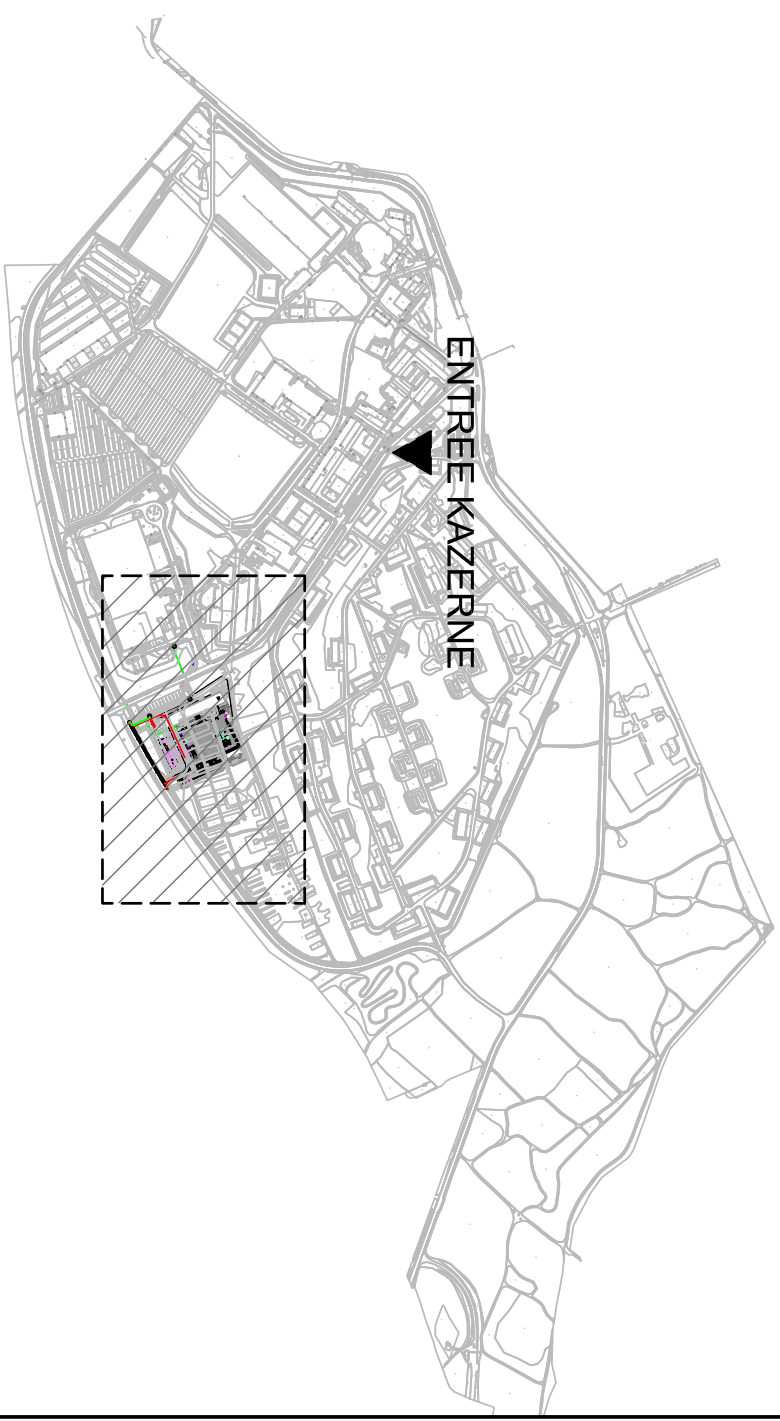