


B-S01

B-S02


B-S03

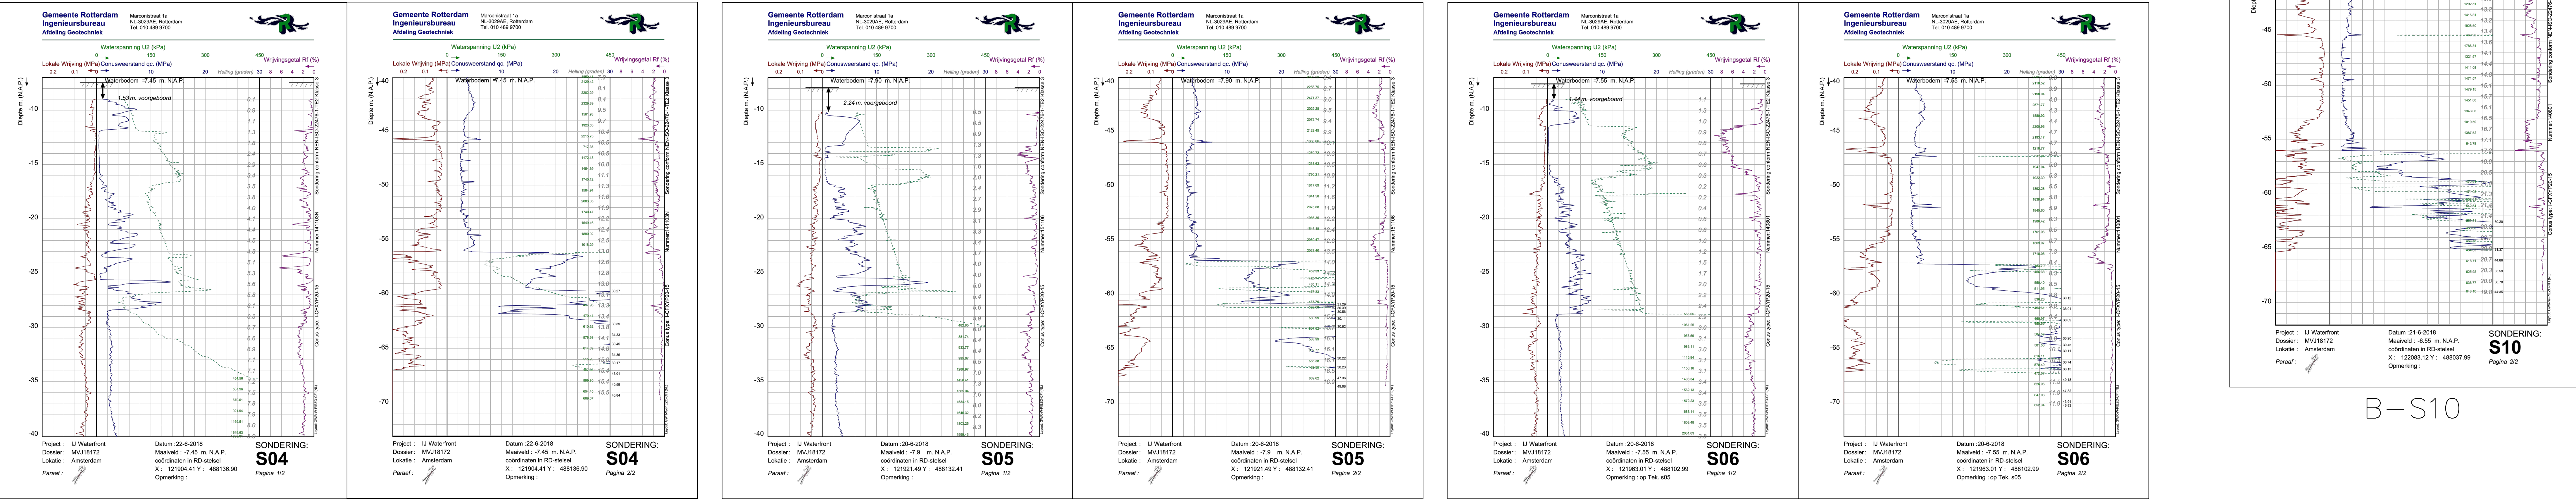

B-S04

B-S05

B-S06

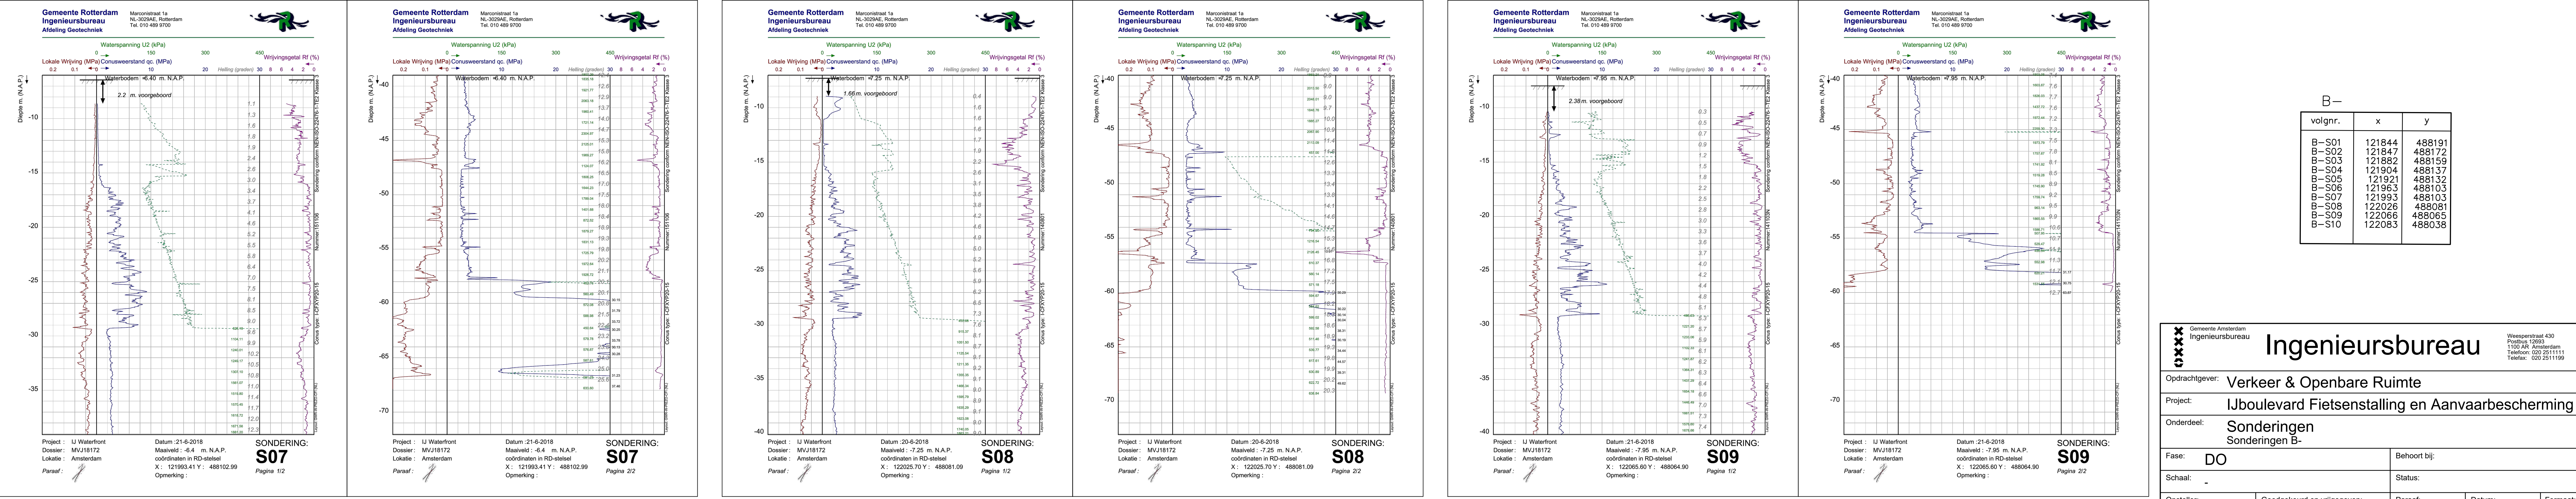

B-S07

B-S08

B-S09

B-

volgnr.	x	y
B-S01	121844	488191
B-S02	121847	488172
B-S03	121882	488159
B-S04	121904	488137
B-S05	121921	488132
B-S06	121963	488103
B-S07	121993	488103
B-S08	122026	488081
B-S09	122066	488065
B-S10	122083	488038

Gemeente Rotterdam Ingenieursbureau

Ingenieursbureau

Opdrachtgever: **Verkeer & Openbare Ruimte**

Project: **IJboulevard Fietsenstalling en Aanvaarbescherming**

Onderdeel: **Sonderingen**

Fase: **DO**

Schaal: **-**

Status: **-**

Opsteller: **FB**

Goedgekeurd en vrijgegeven: **E. Pinas**

Paraaf: **-**

Datum: **17-04-2019**

Formaat: **A0**

Projectnummer: **2980001599**

Tekeningnummer: **518**

Bladnummer: **-**

Aantal bladen: **-**

Wijziging: **-**

Plottdatum: **13-03-2019**

Documentnummer: **-**

Auteursrechten voorbehouden