



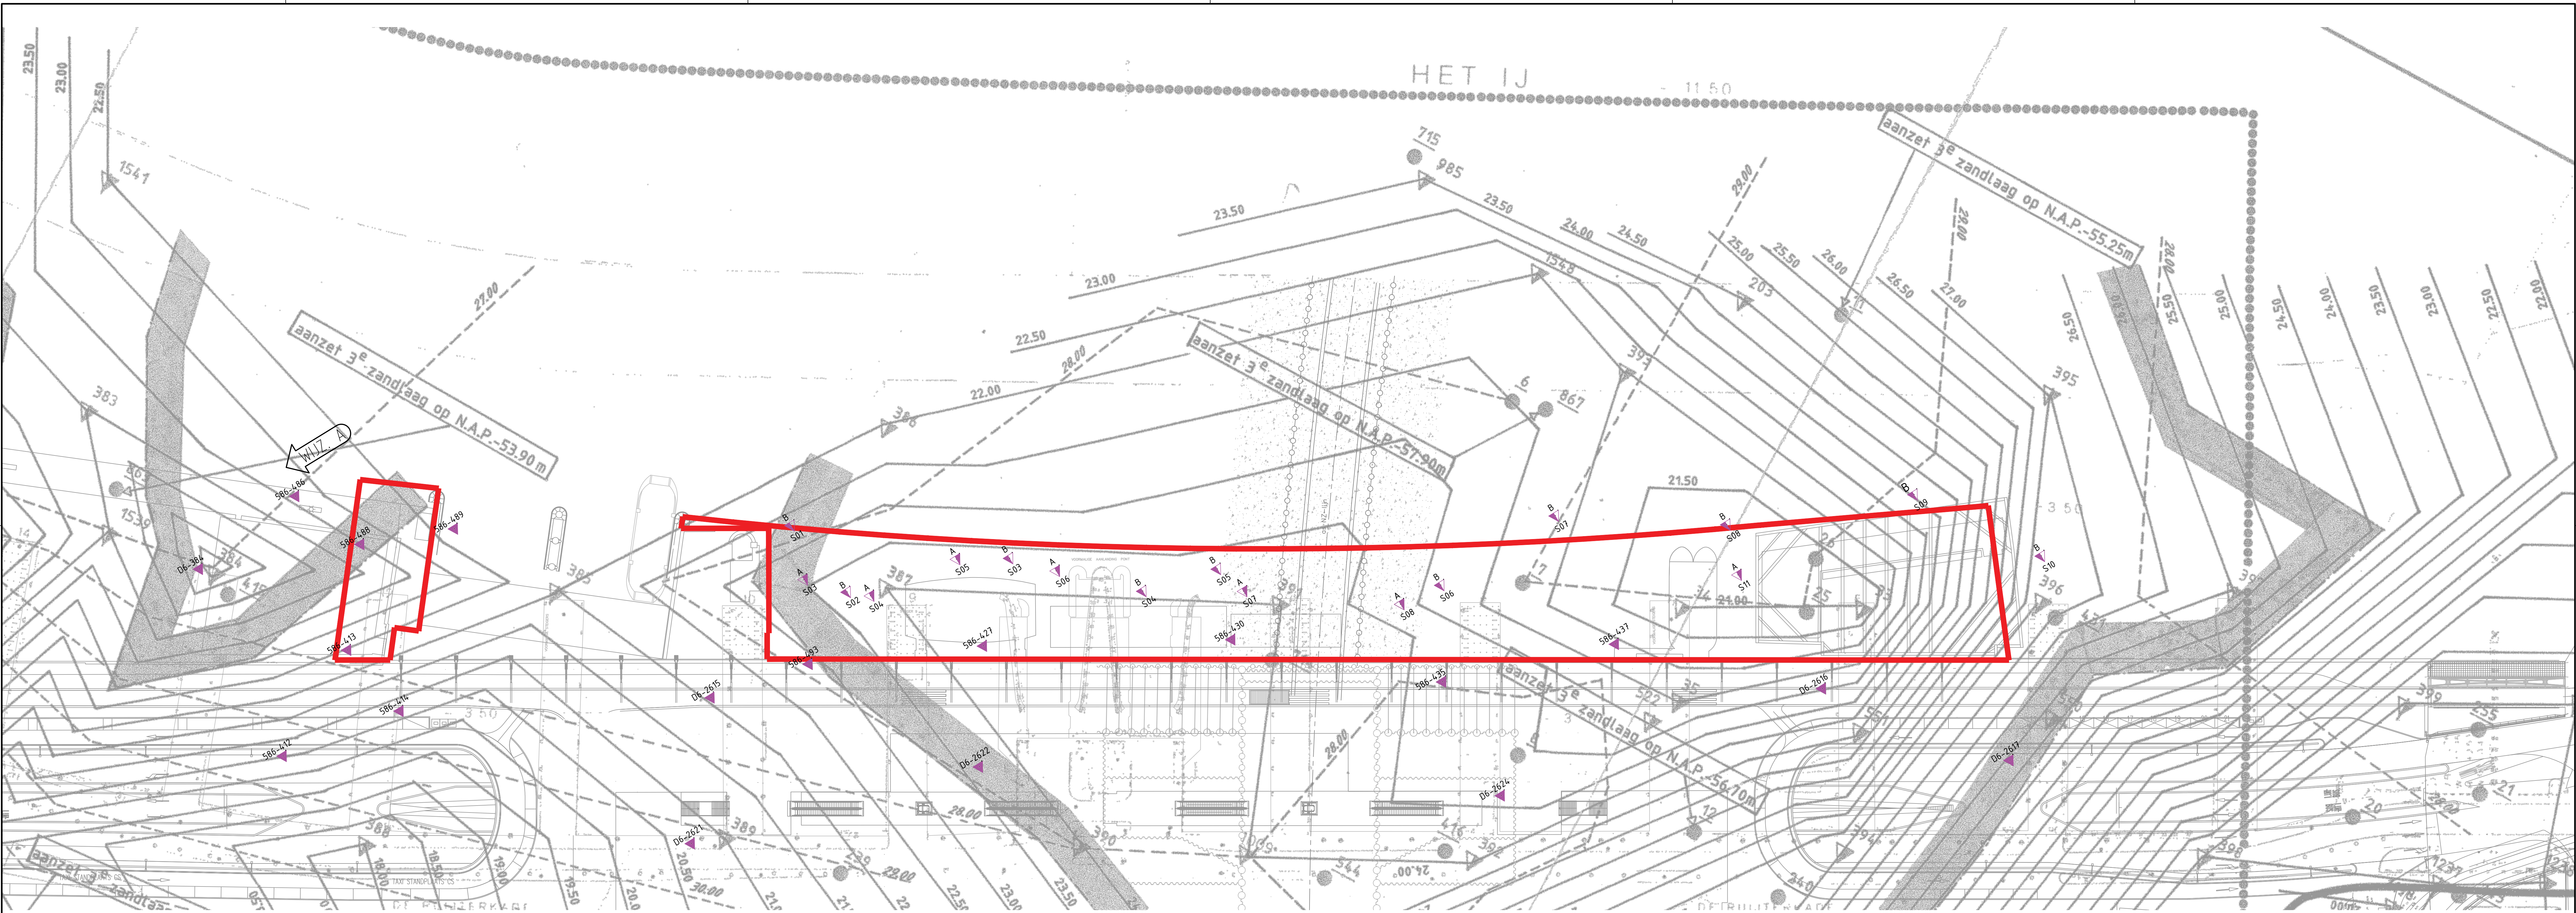

LET OP:
Deze tekening betreft slechts een indicatie van de bodemopbouw.
Er kunnen geen rechten aan worden ontleend.

VERKLARING	
	sondering bestaand
	boring bestaand
	beplanning plangebied
	beplanning eerste zandlaag
	lijnen van gelijke paalpuntdiepte in m onder N.A.P. bij het funderen op de tweede zandlaag en bij toepassing van gladde voorgespannen betonnen palen met een schachtdiameter van 0,3 m ± 0,30 m (zie voor de nuttige toelaatbare paalbelasting raadgeving 5016 Grm.12)
	beplanning gebied met een nuttige toelaatbare paalbelasting <500 kN
	lijnen van gelijke diepte in m onder N.A.P. betreffende de onderkant van de 2e zandlaag (= bovenkant van de Eemian-Kleilaag)

D6-	Sonderingen 1999 door Omegam
586-	Sonderingen 2001 door De Ruiter
A	Sonderingen 2016 door Multiconsult
B	Sonderingen 2018 door Gemeente Rotterdam

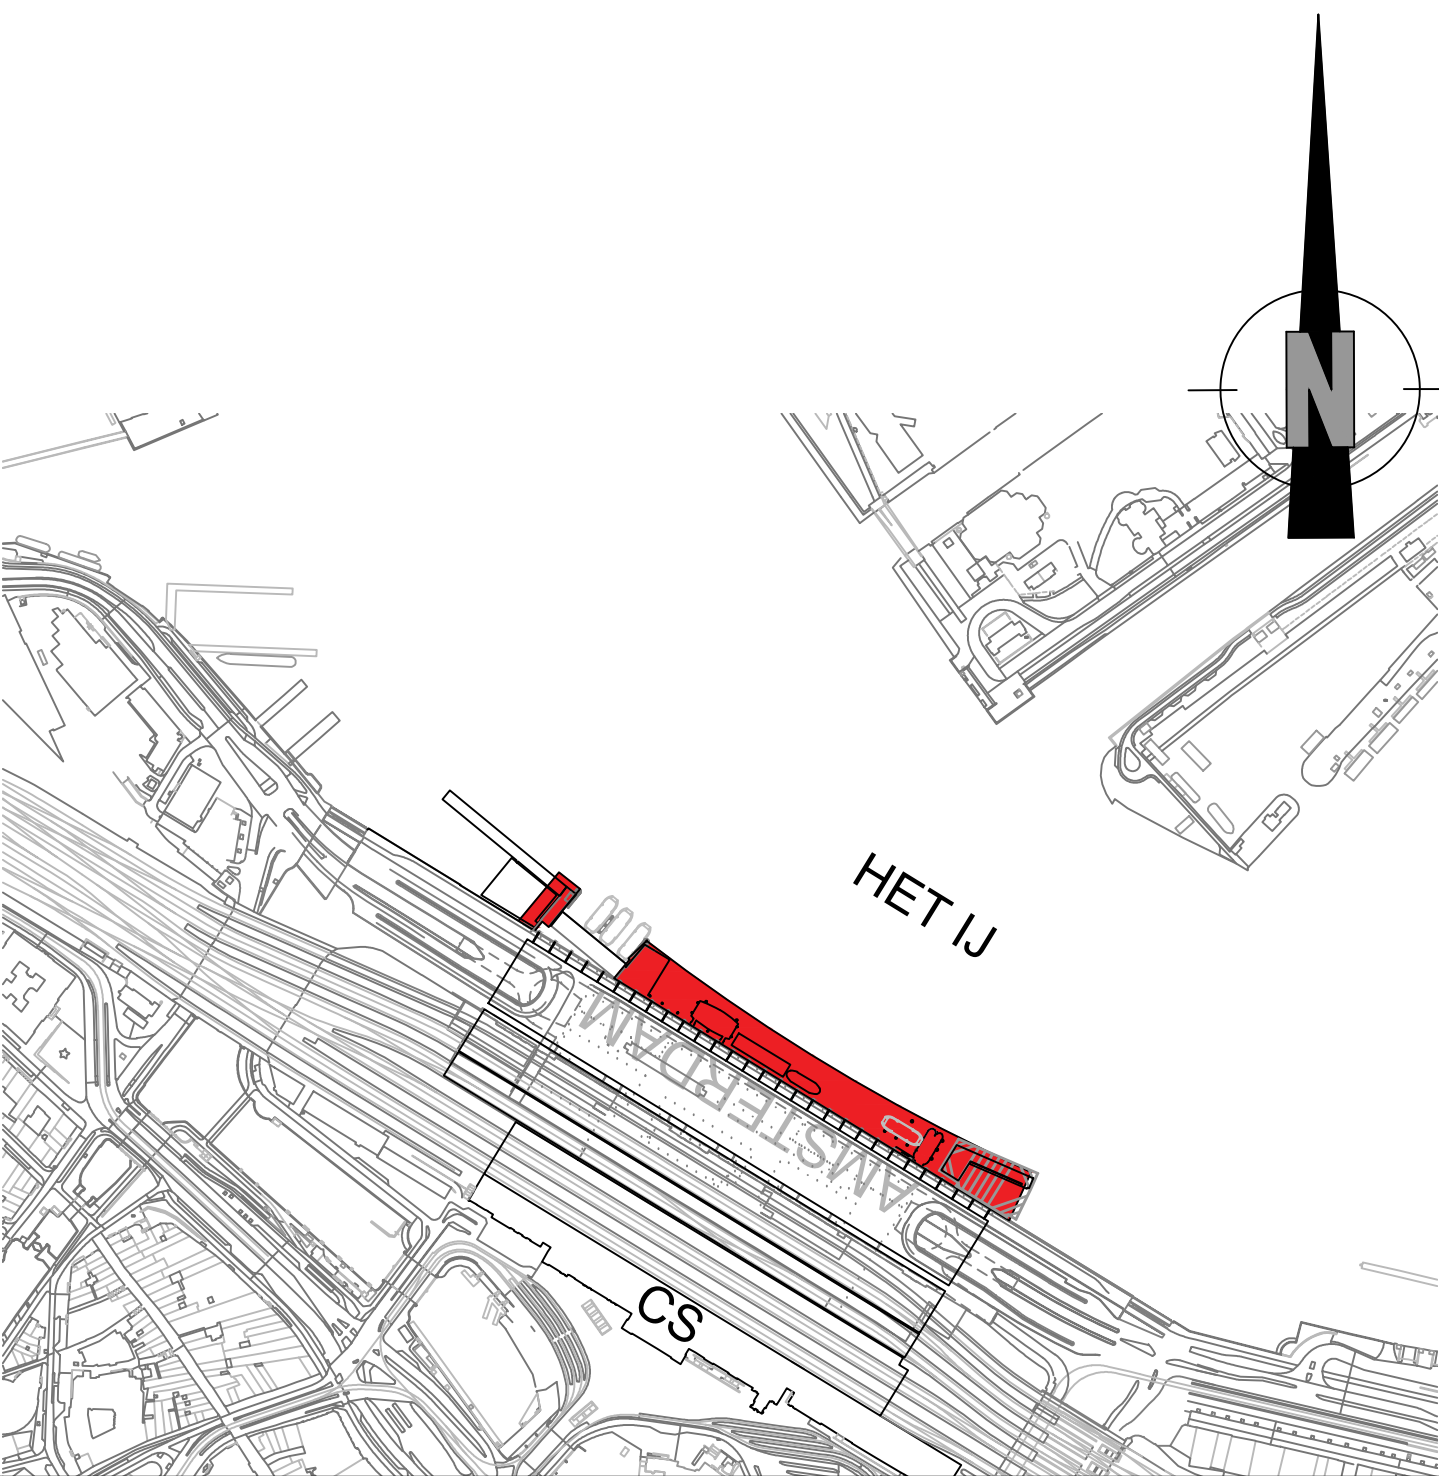

Beschrijving: Wijzigingen Nota van Inlichtingen Sonderingen bij Steiger 14 toegevoegd				
Opsteller: FB	Goedgekeurd en vrijgegeven: E. Pinas	Paraaf:	Datum: 17-06-2019	Wijziging: A
 Ingenieursbureau Gemeente Amsterdam Ingenieursbureau		Wespersstraat 430 Postbus 3003 1100 AB Amsterdam Telefoon: 020 2511111 Telefax: 020 2511189		
Opdrachtgever: Verkeer & Openbare Ruimte				
Project: IJboulevard Fietsenstalling en Aanvaarbescherming				
Onderdeel: Sonderingen Geulvorming - lijnen van gelijke (paalpunt)diepte				
Fase: DO		Behoort bij:		
Schaal: 1 : 500		Status:		
Opsteller: FB	Goedgekeurd en vrijgegeven: E. Pinas	Paraaf:	Datum: 17-04-2019	Formaat: A0
Projectnummer: 2980001599	Tekeningnummer: 519	Bladnummer:	Aantal bladen:	Wijziging:
Plottedatum: 18-06-2019	Documentnummer:	Auteursrechten voorbehouden		
Bestandsnaam: c:\project\1519\1519_Net_Libboulevard_Sonderingen A-B_Geul.dwg				
