


DETAIL A.


schaal 1:1

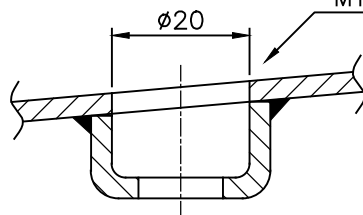

V.V. CILINDERKOPSCHROEF
M10x120 RVS A2

DETAIL B.

schaal 1:1

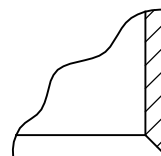

UIT 1 BUIS GETROKKEN

OPPERVLAKTE BEHANDELING:

- THERMISCH VERZINKT VLGS. EN ISO 1461.

C	-	-	-	Bijz.:	-	
B	-	-	-	Schaal:	1:5	Datum:
A	RING TOEGEVOEGD	27-10-2011	PW	Getek.:	MWR	02-02-2004
Wjz.	Omschrijving	Datum:	Par:	Gezien:	DBO	02-02-2004
Auteursrechten voorbehouden volgens de wet			Goedgek.:	HAR	02-02-2004	
Tenzij anders op tek. aangev. is van toepassing:				BENAMING		
NEN-EN40*				UITLEGGER-RC-1x750-5°		
NEN-3546				-		



**P.M.F. Machinefabriek
Veendam B.V.**

Postbus 290
NL-9640 AG Veendam
Tel. (+31) 598-613290
Fax. (+31) 598-621089

ARTIKEL NR.
2693-17-V0

TEKENING NR.
A4-2693V

WJZ
A