
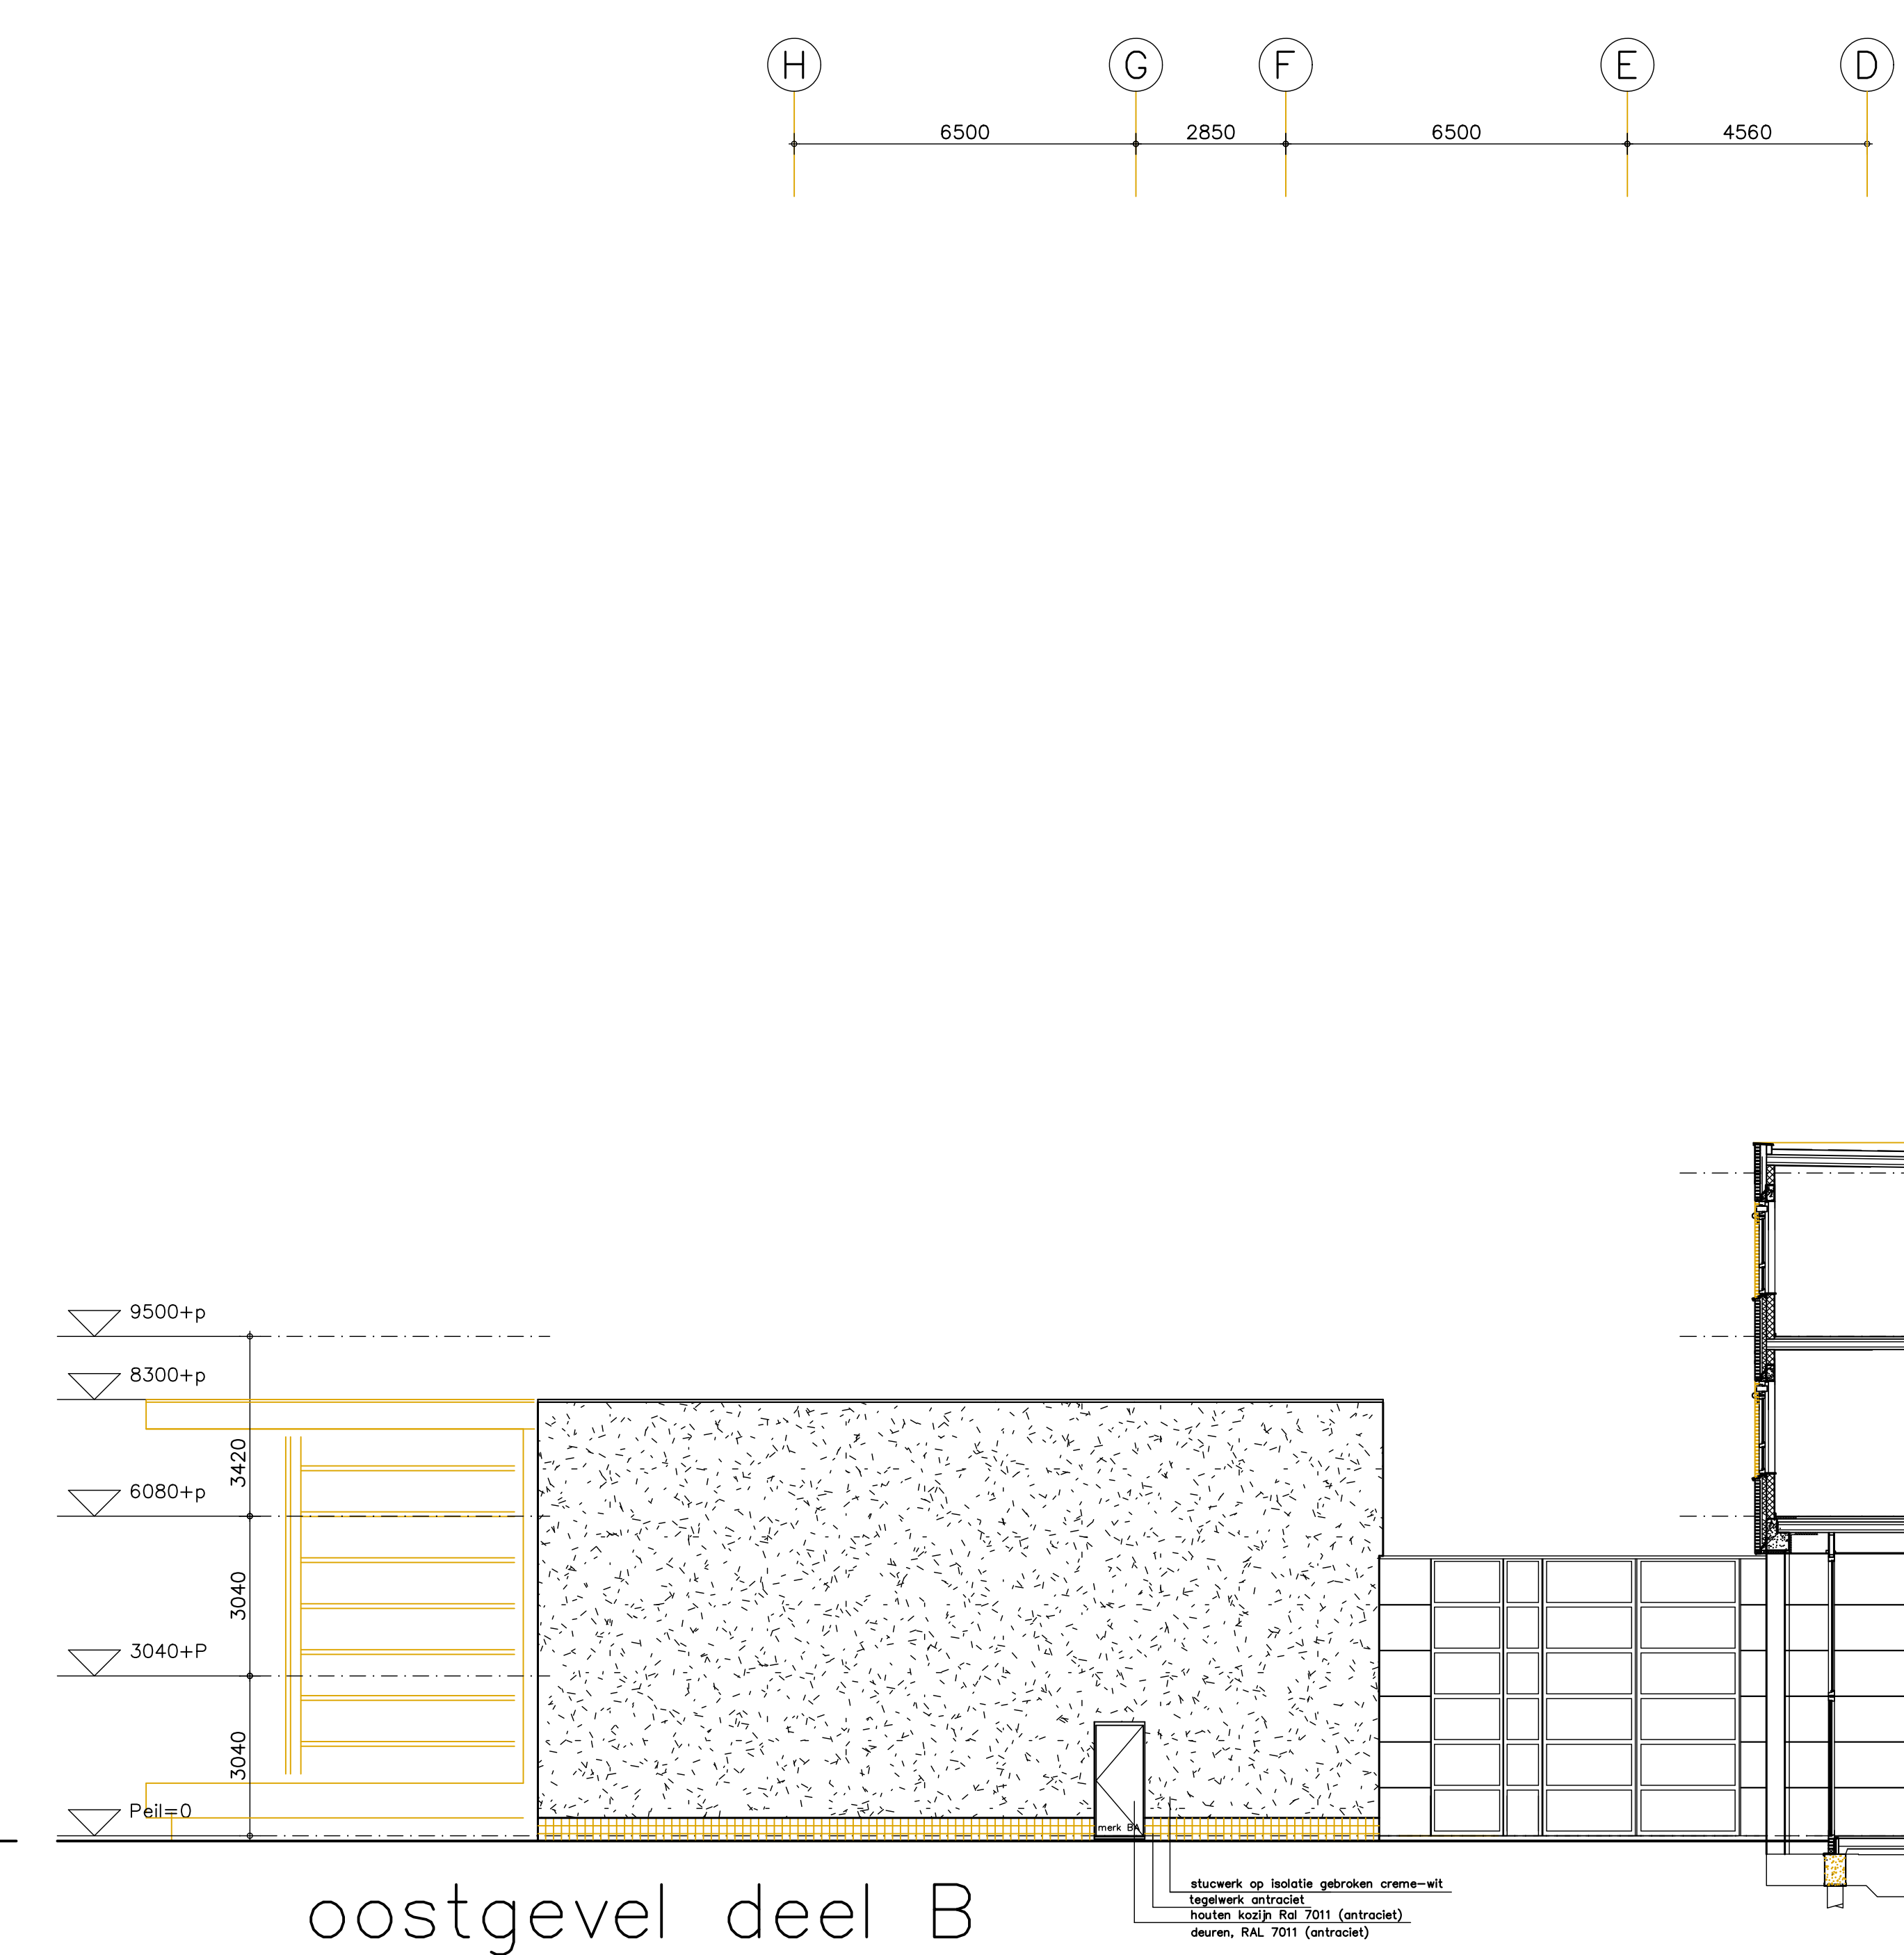


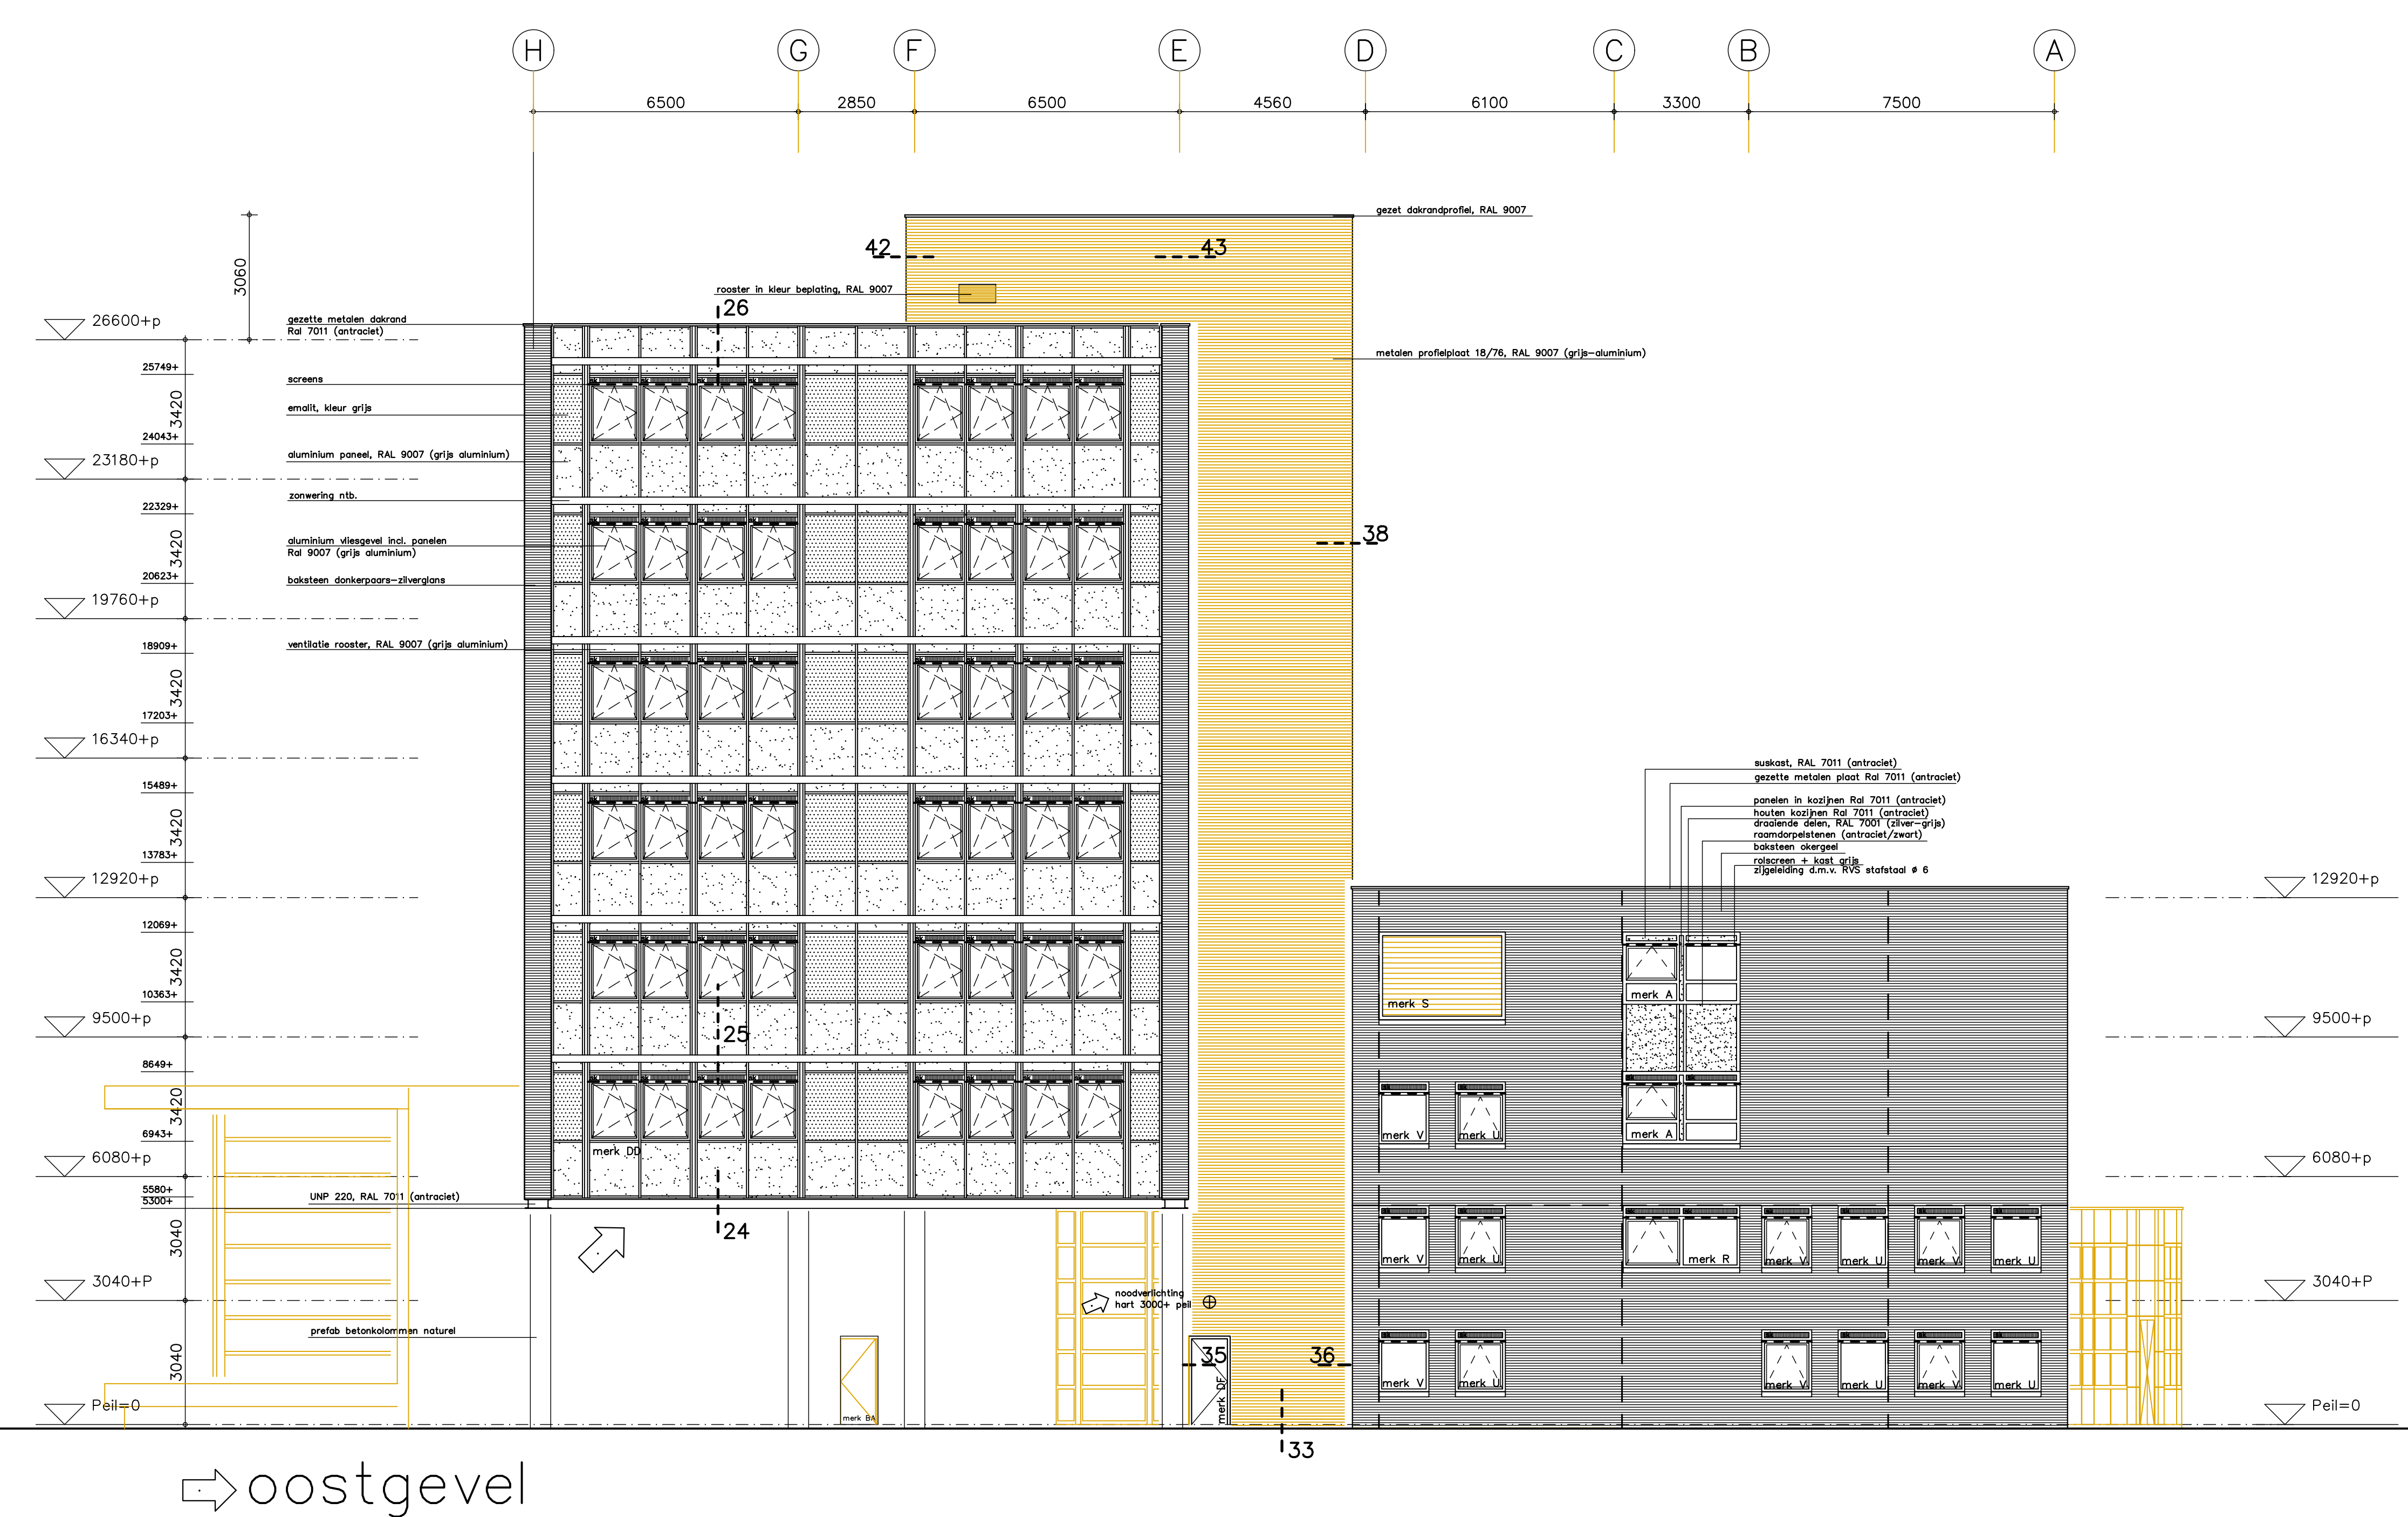

— — dilatatie volgens opgave constructeur.

project
nieuwbouw Cicero kenniscentrum Assen

opdrachtgever
R.O.C. Drenthe college

J ARCHITECTE
BLOKLAND