




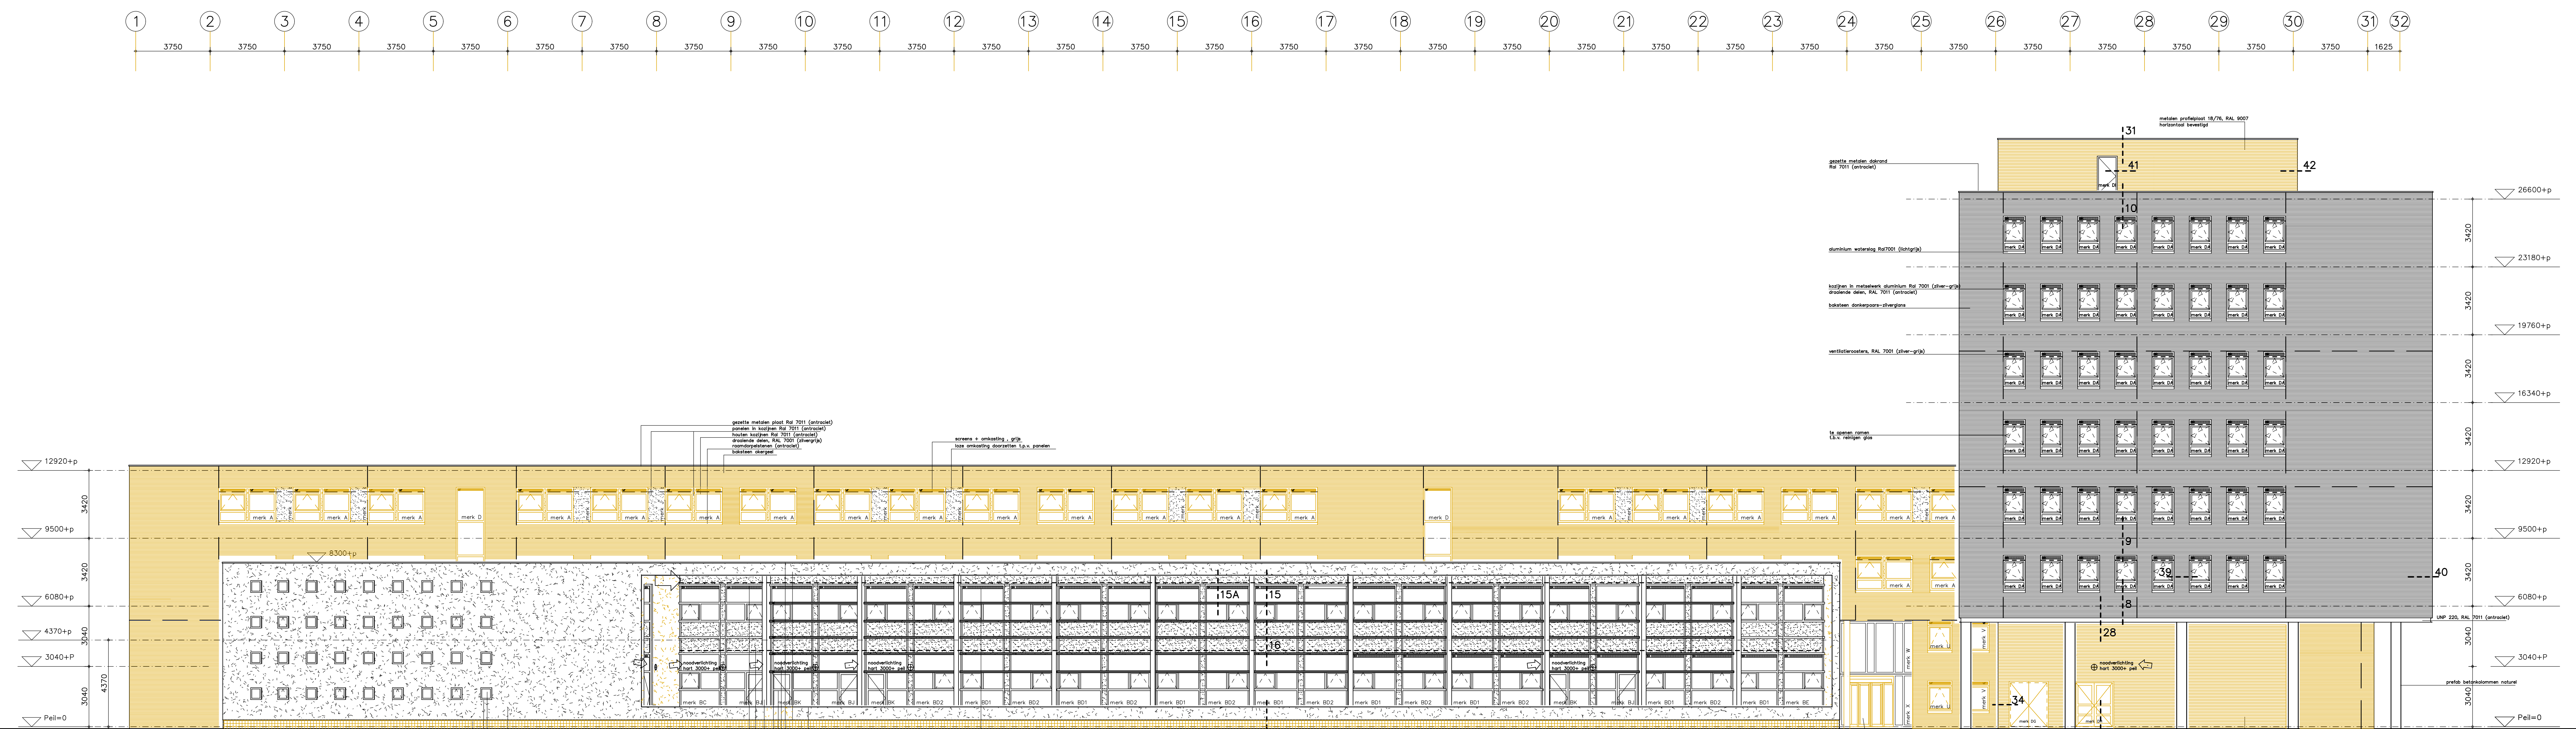

⇒ zuidgevel

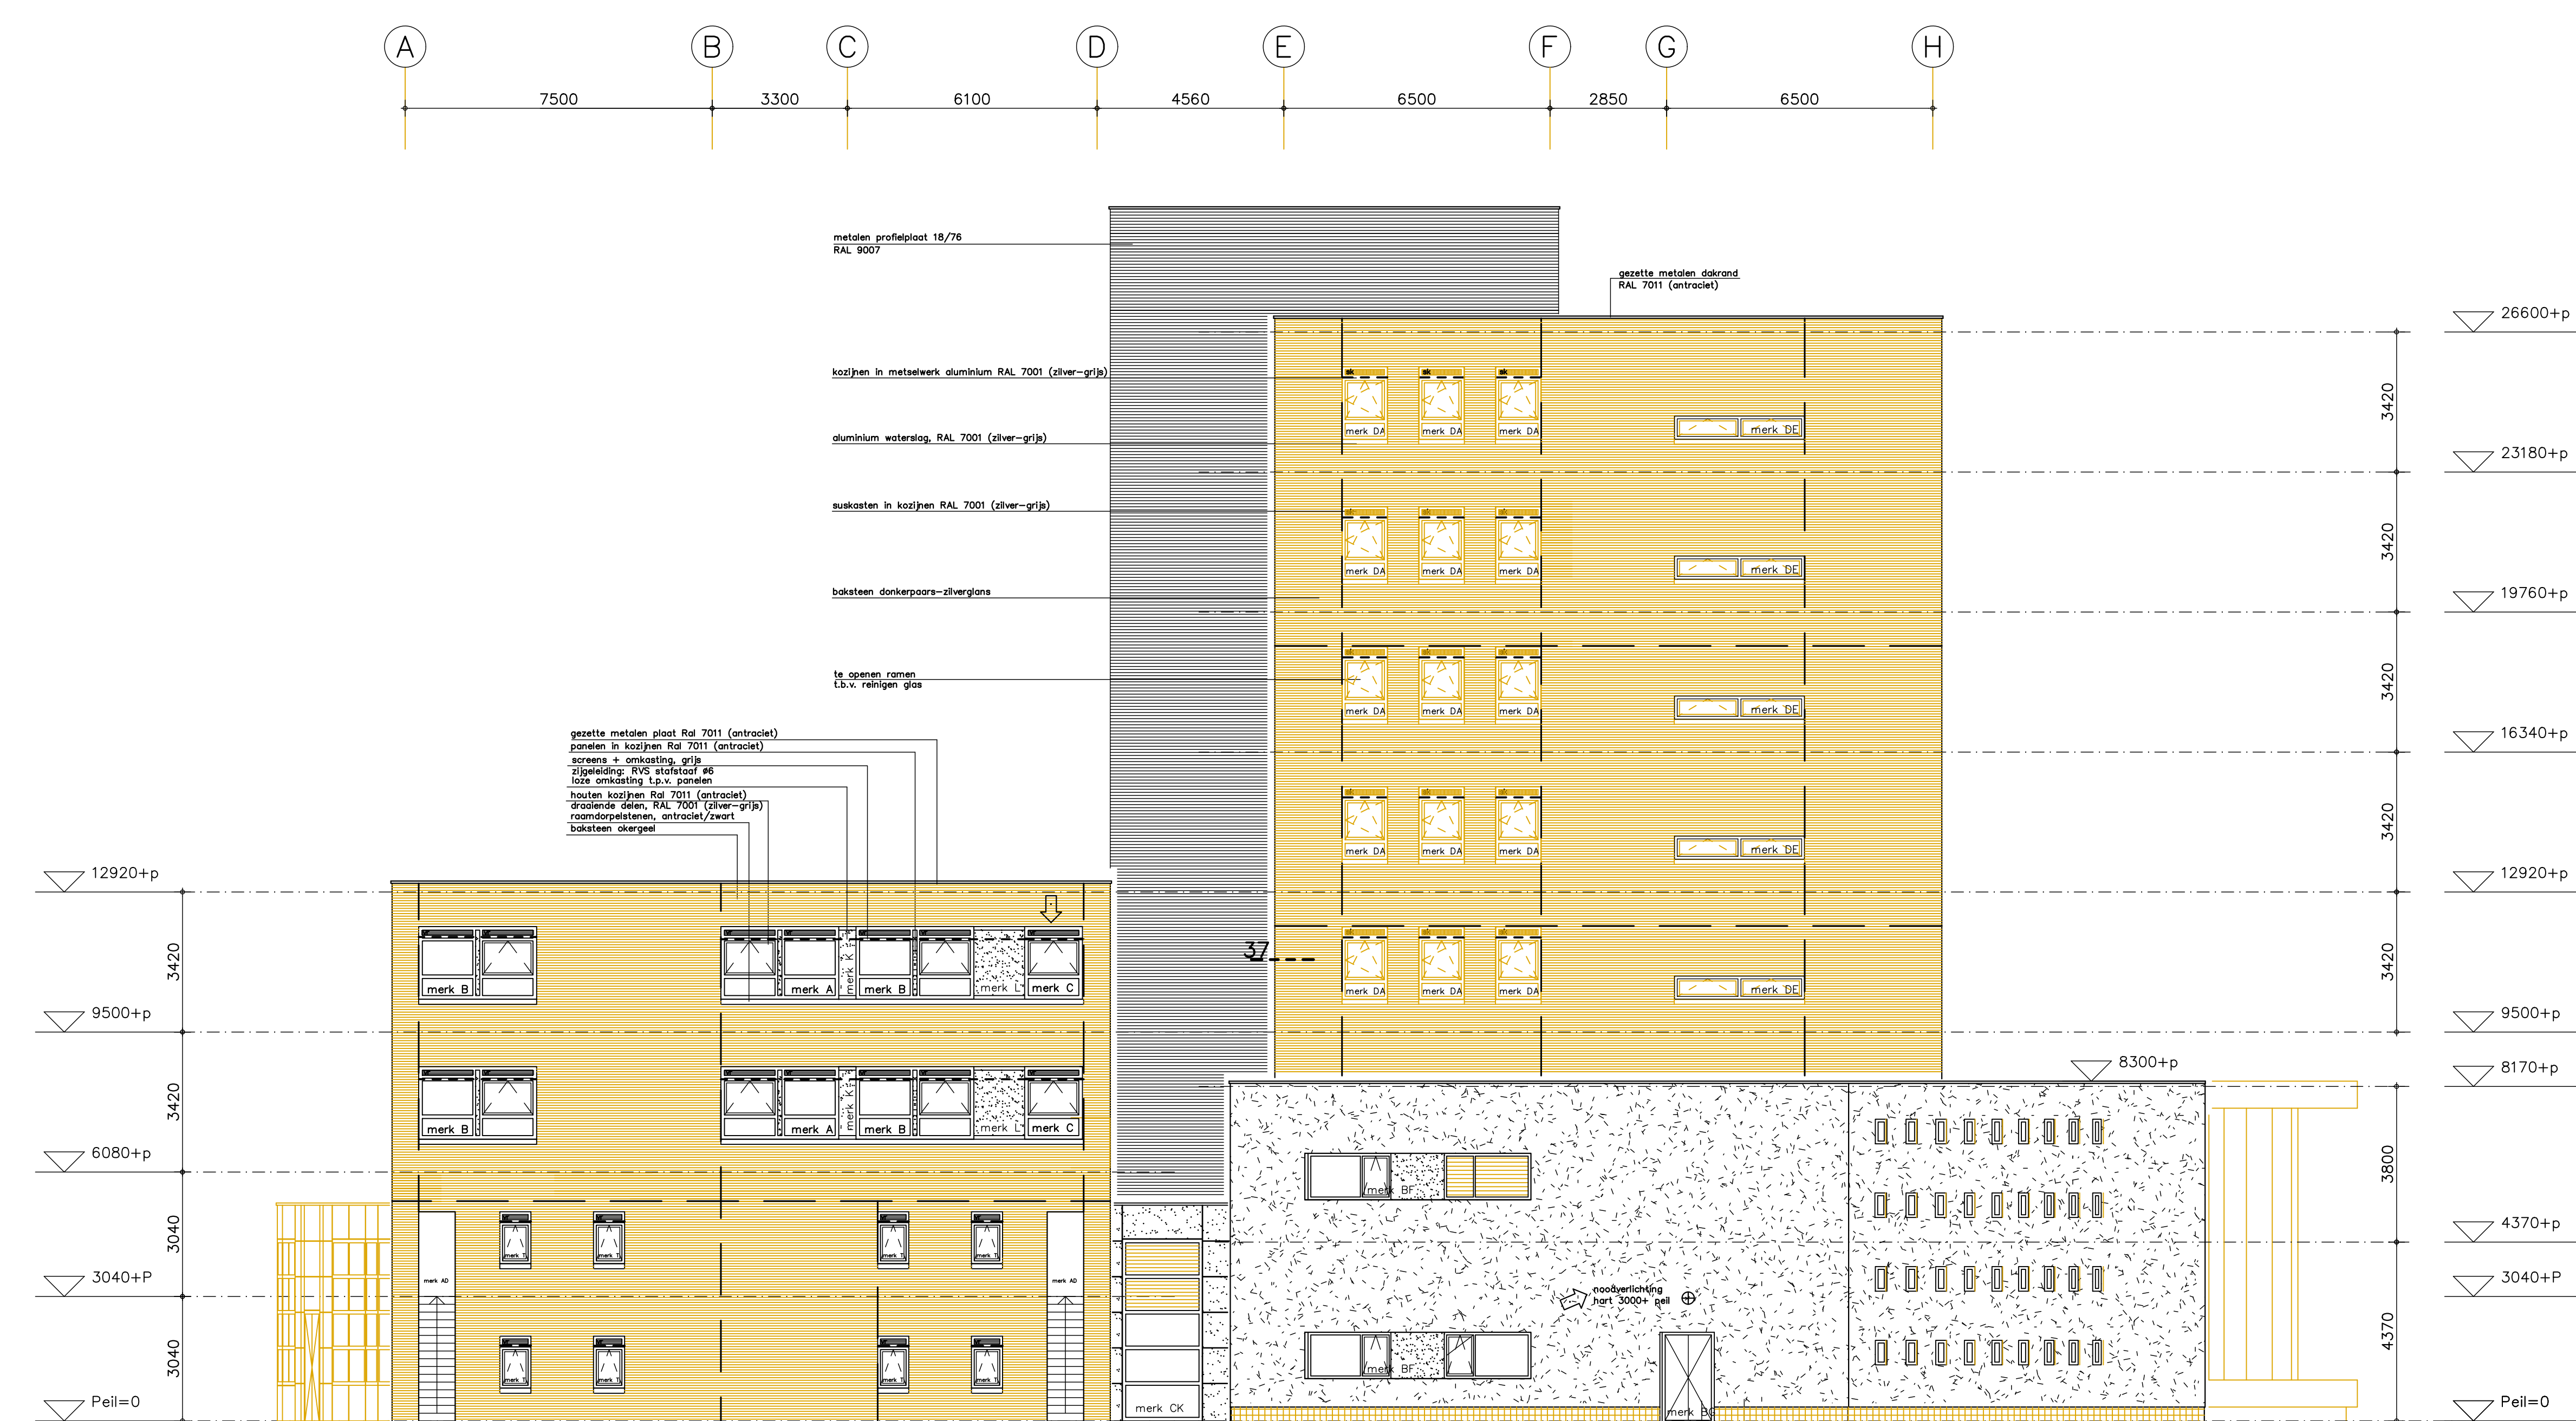


⇒ westgevel

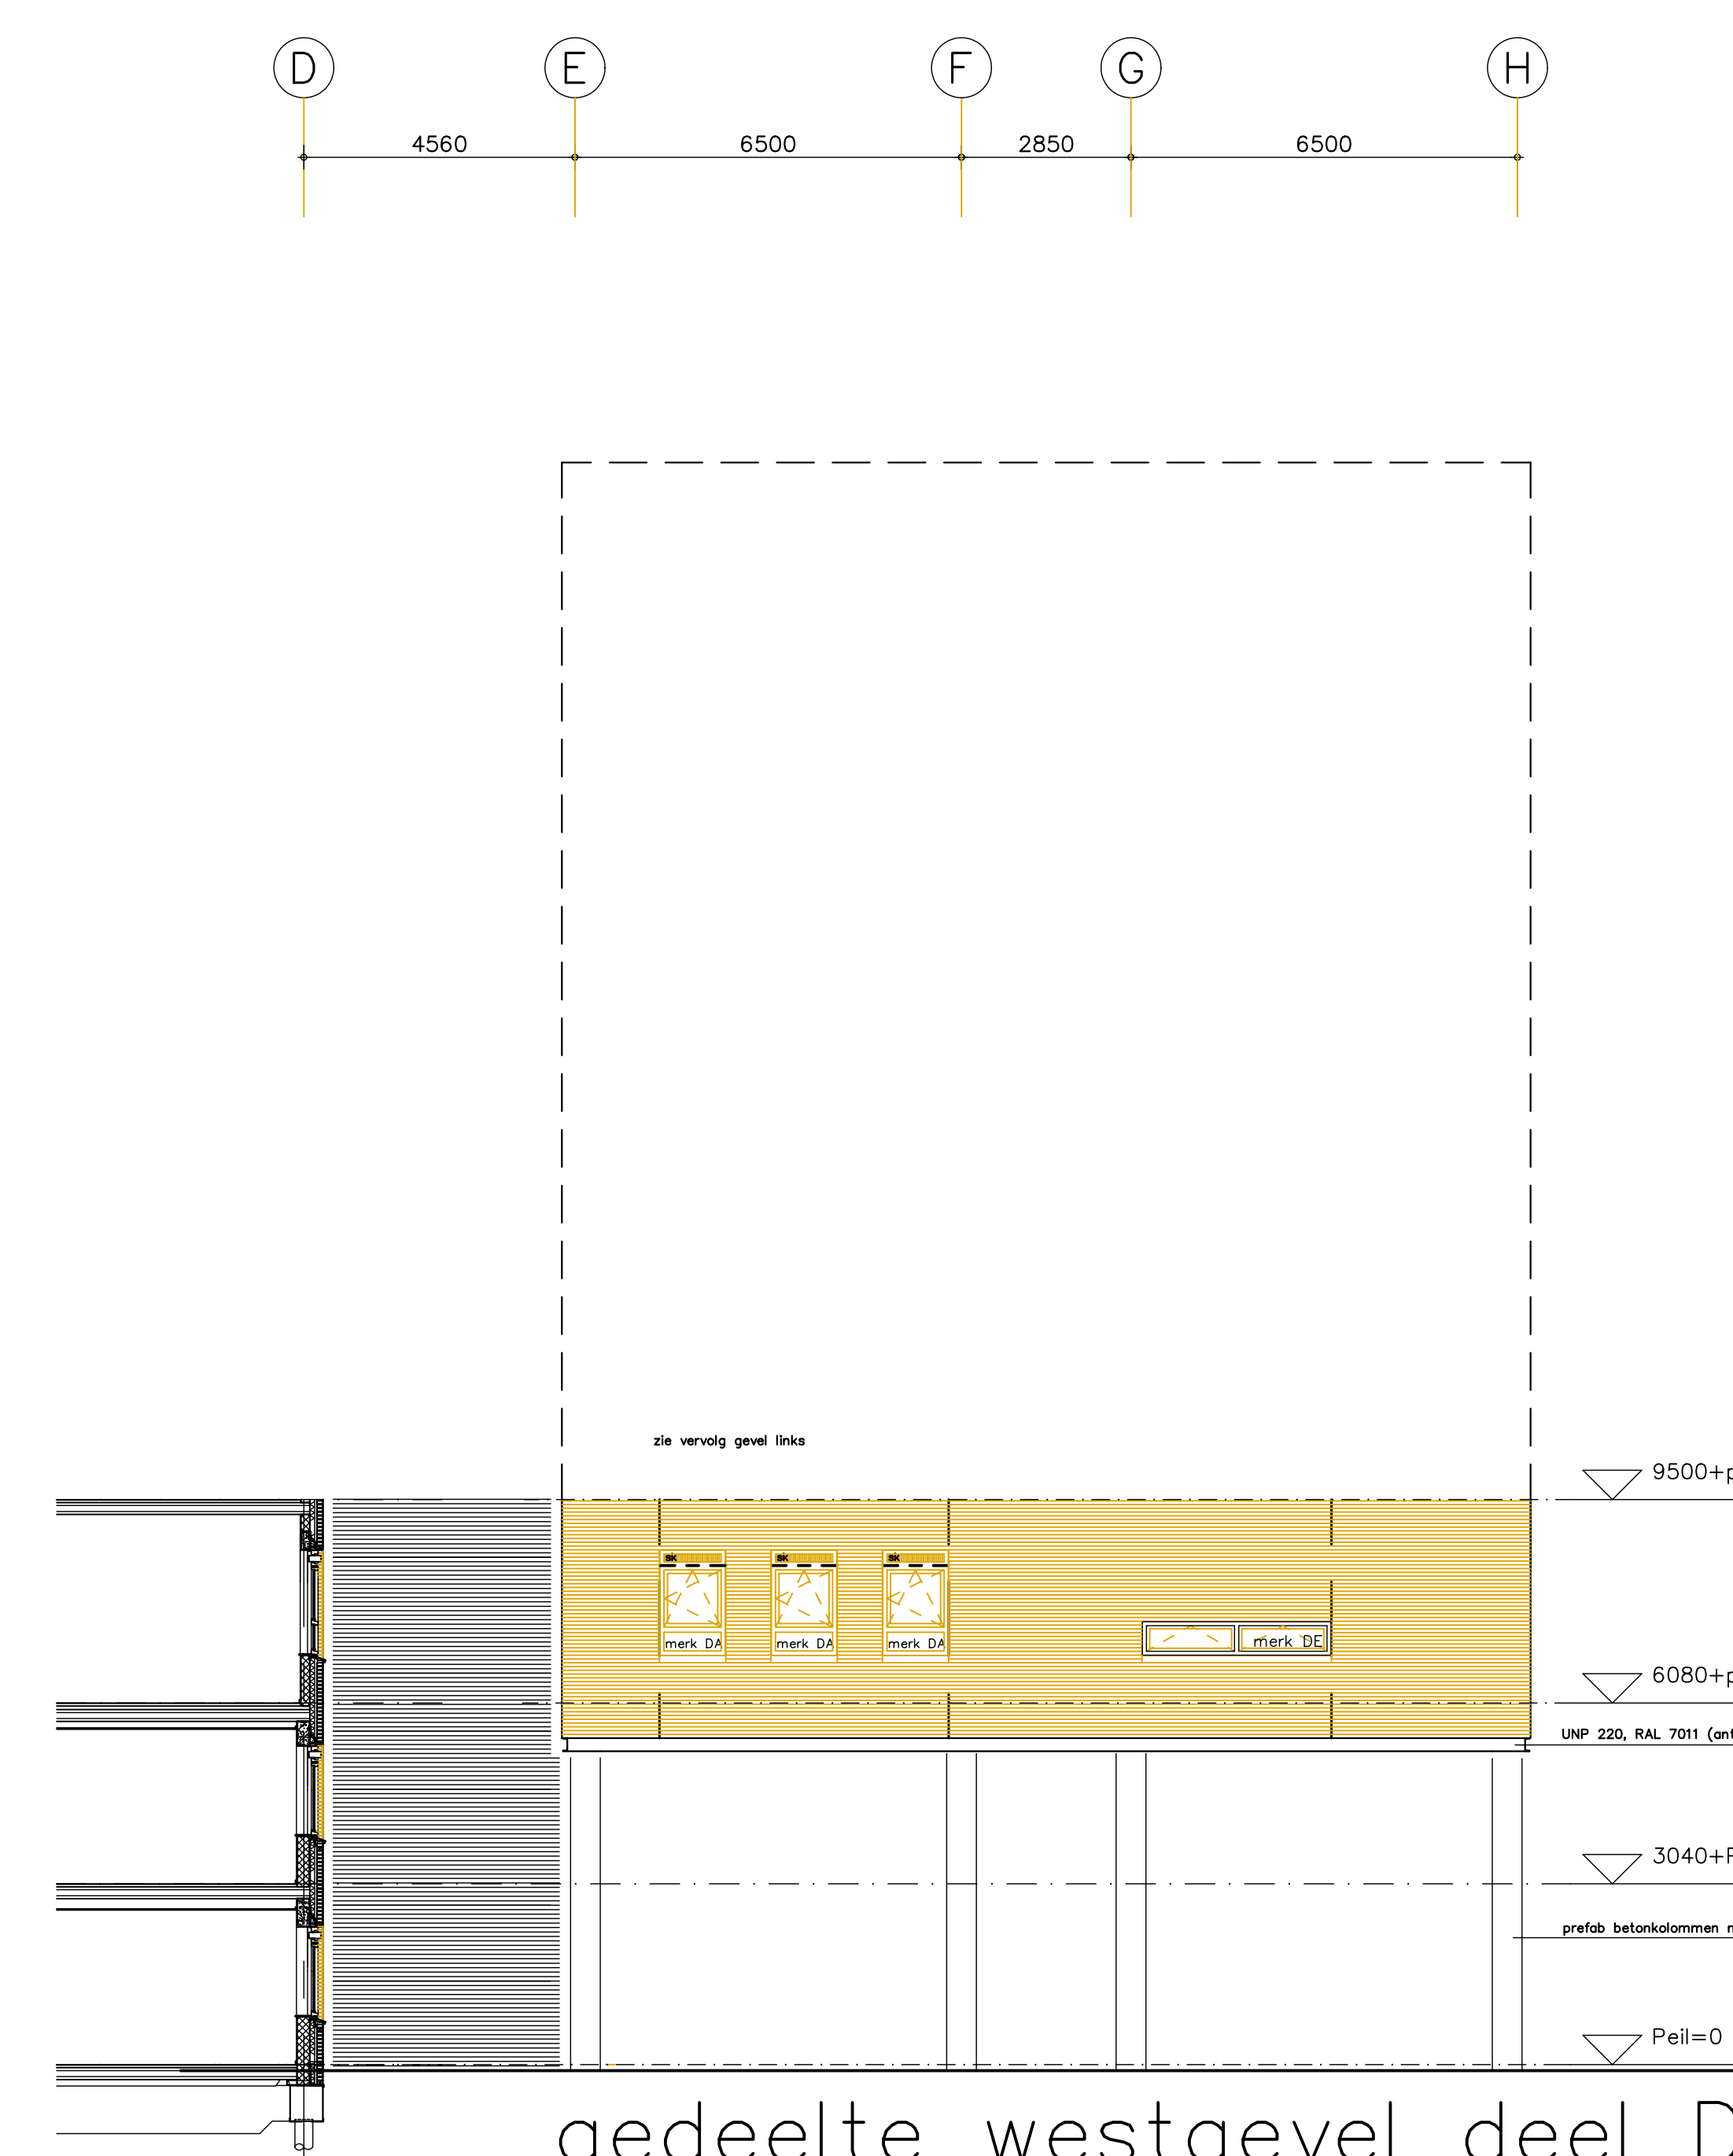

gedeelte westgevel deel D

— dilatatie volgens opgave constructeur.
— zonering
sk : sukkast
vr : ventilatierooster

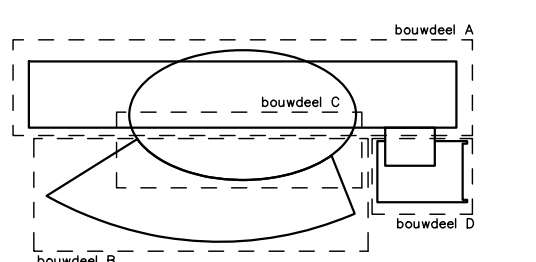

project
nieuwbouw Cicero kenniscentrum Assen
opdrachtgever
R.O.C. Drenthe college
ontwerper
zuid- en westgevel
datum
21-03-2003
vrijgave
