
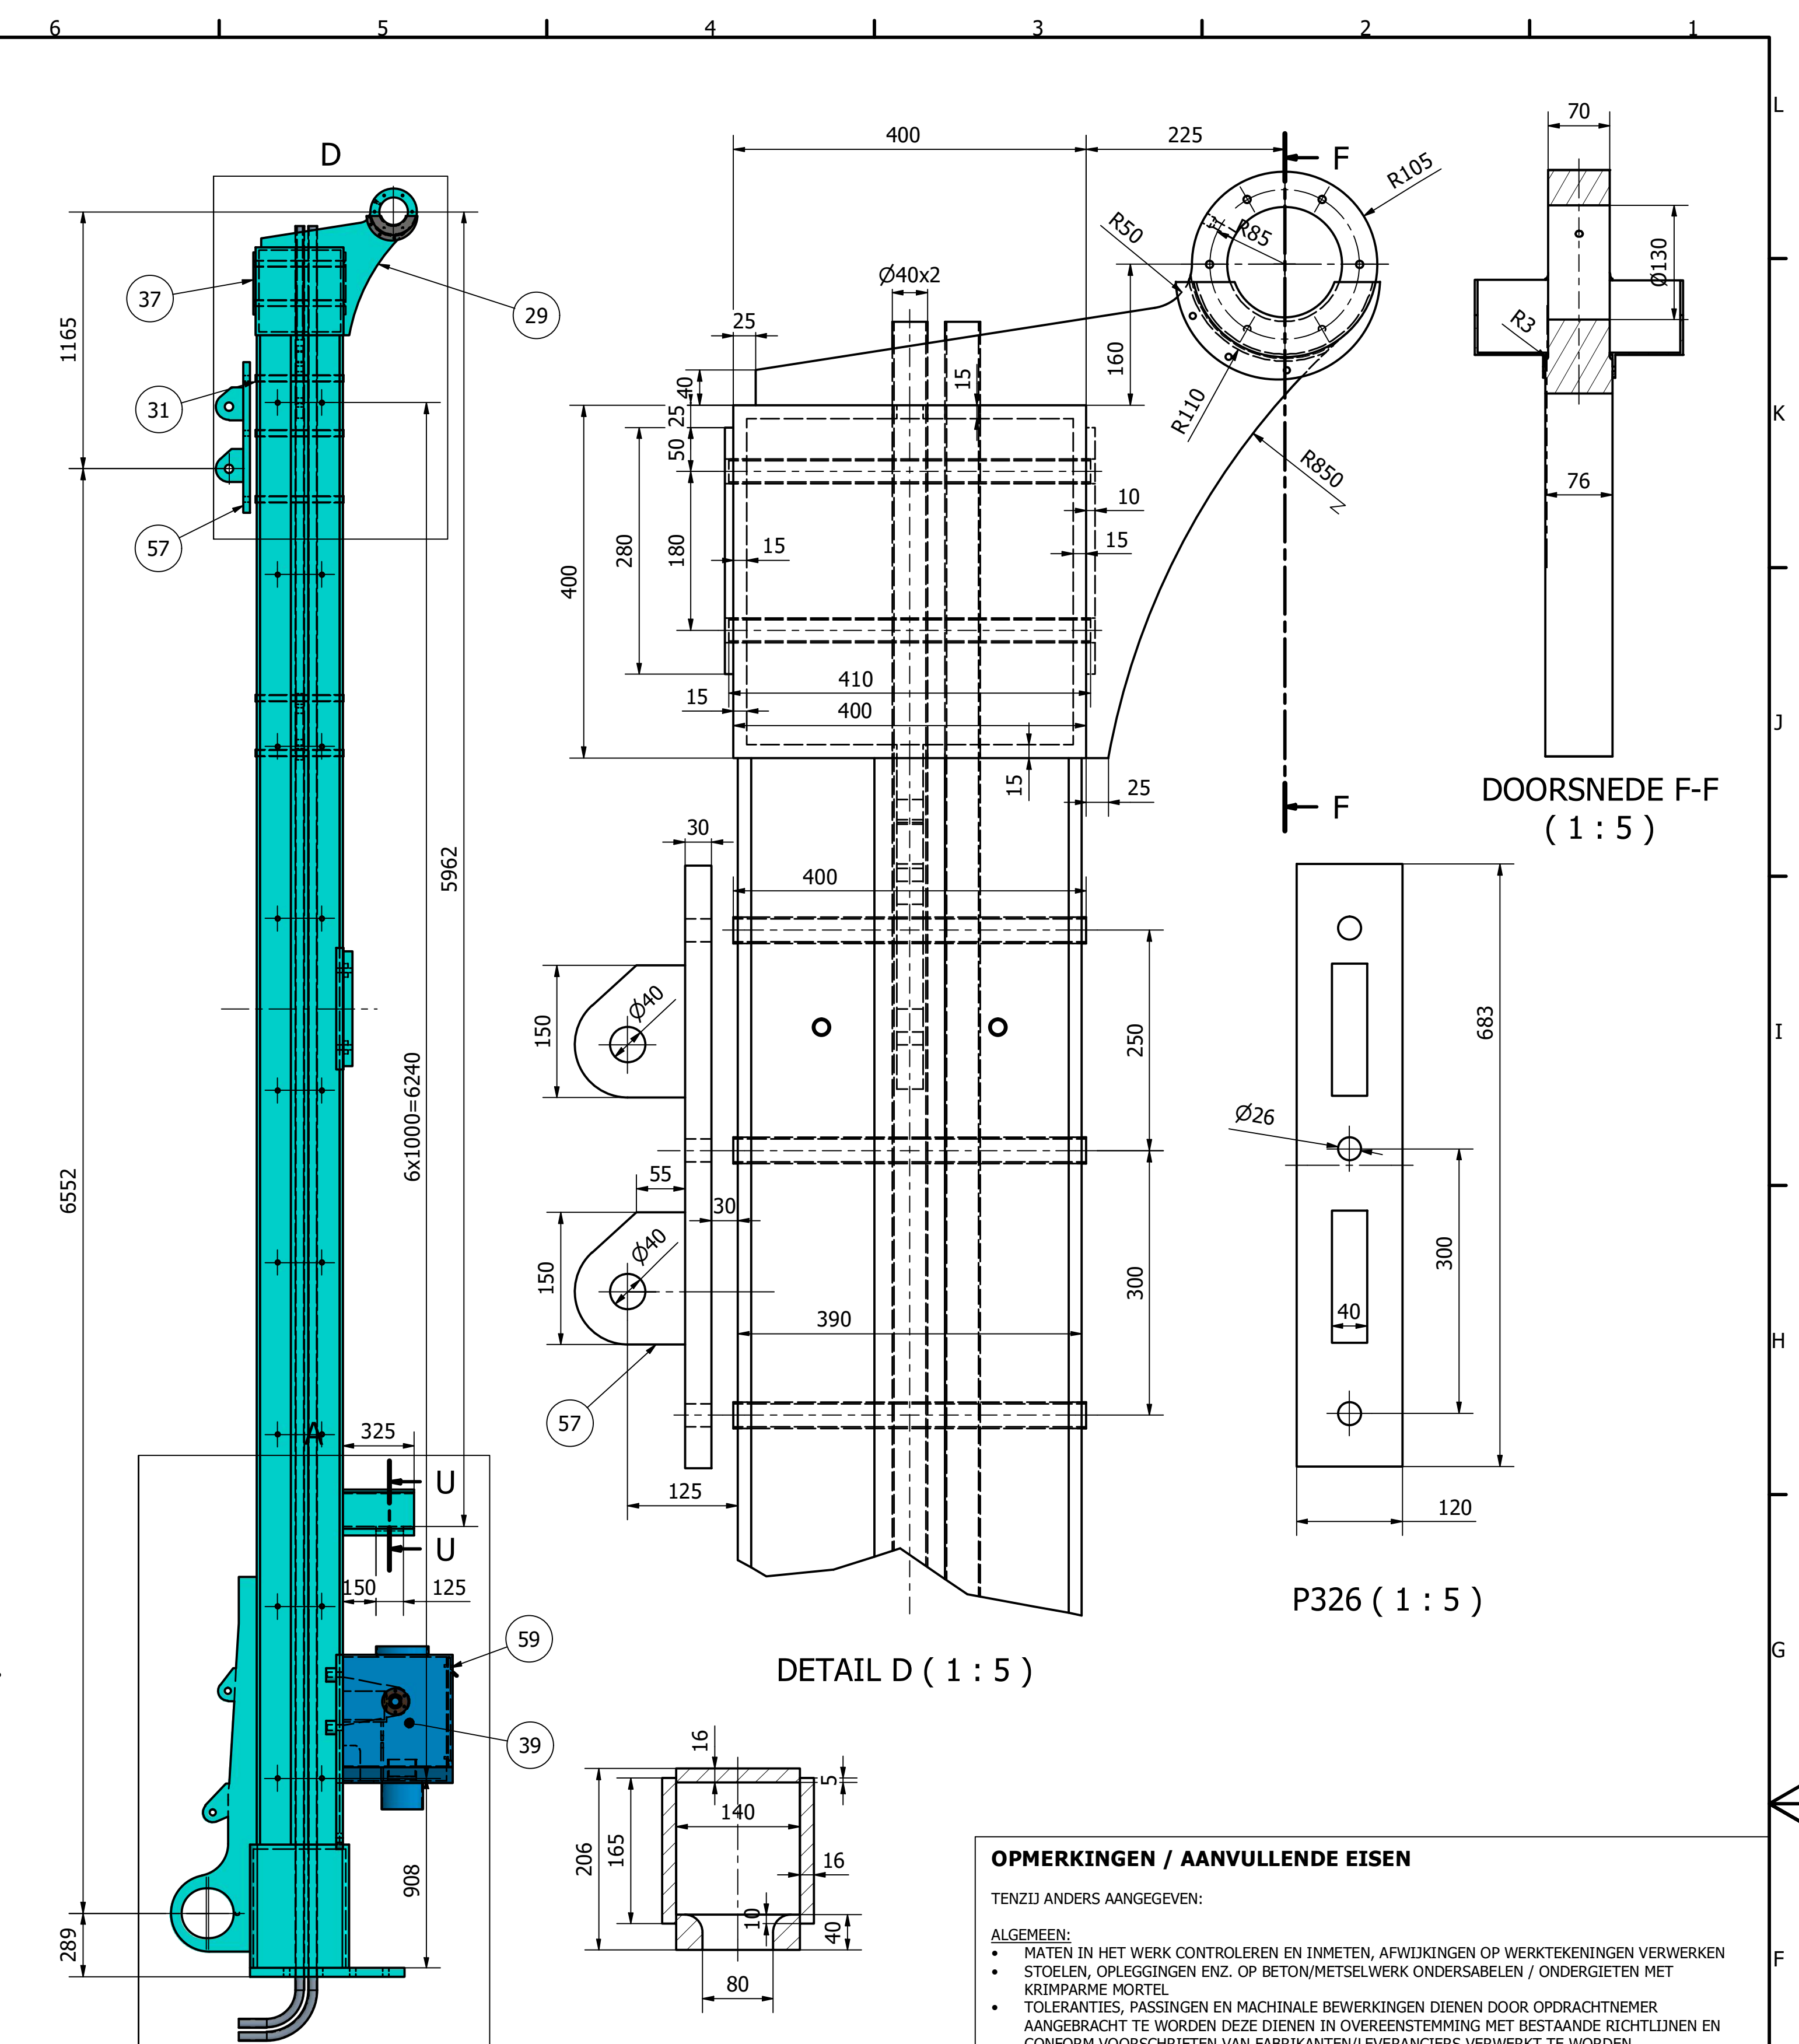
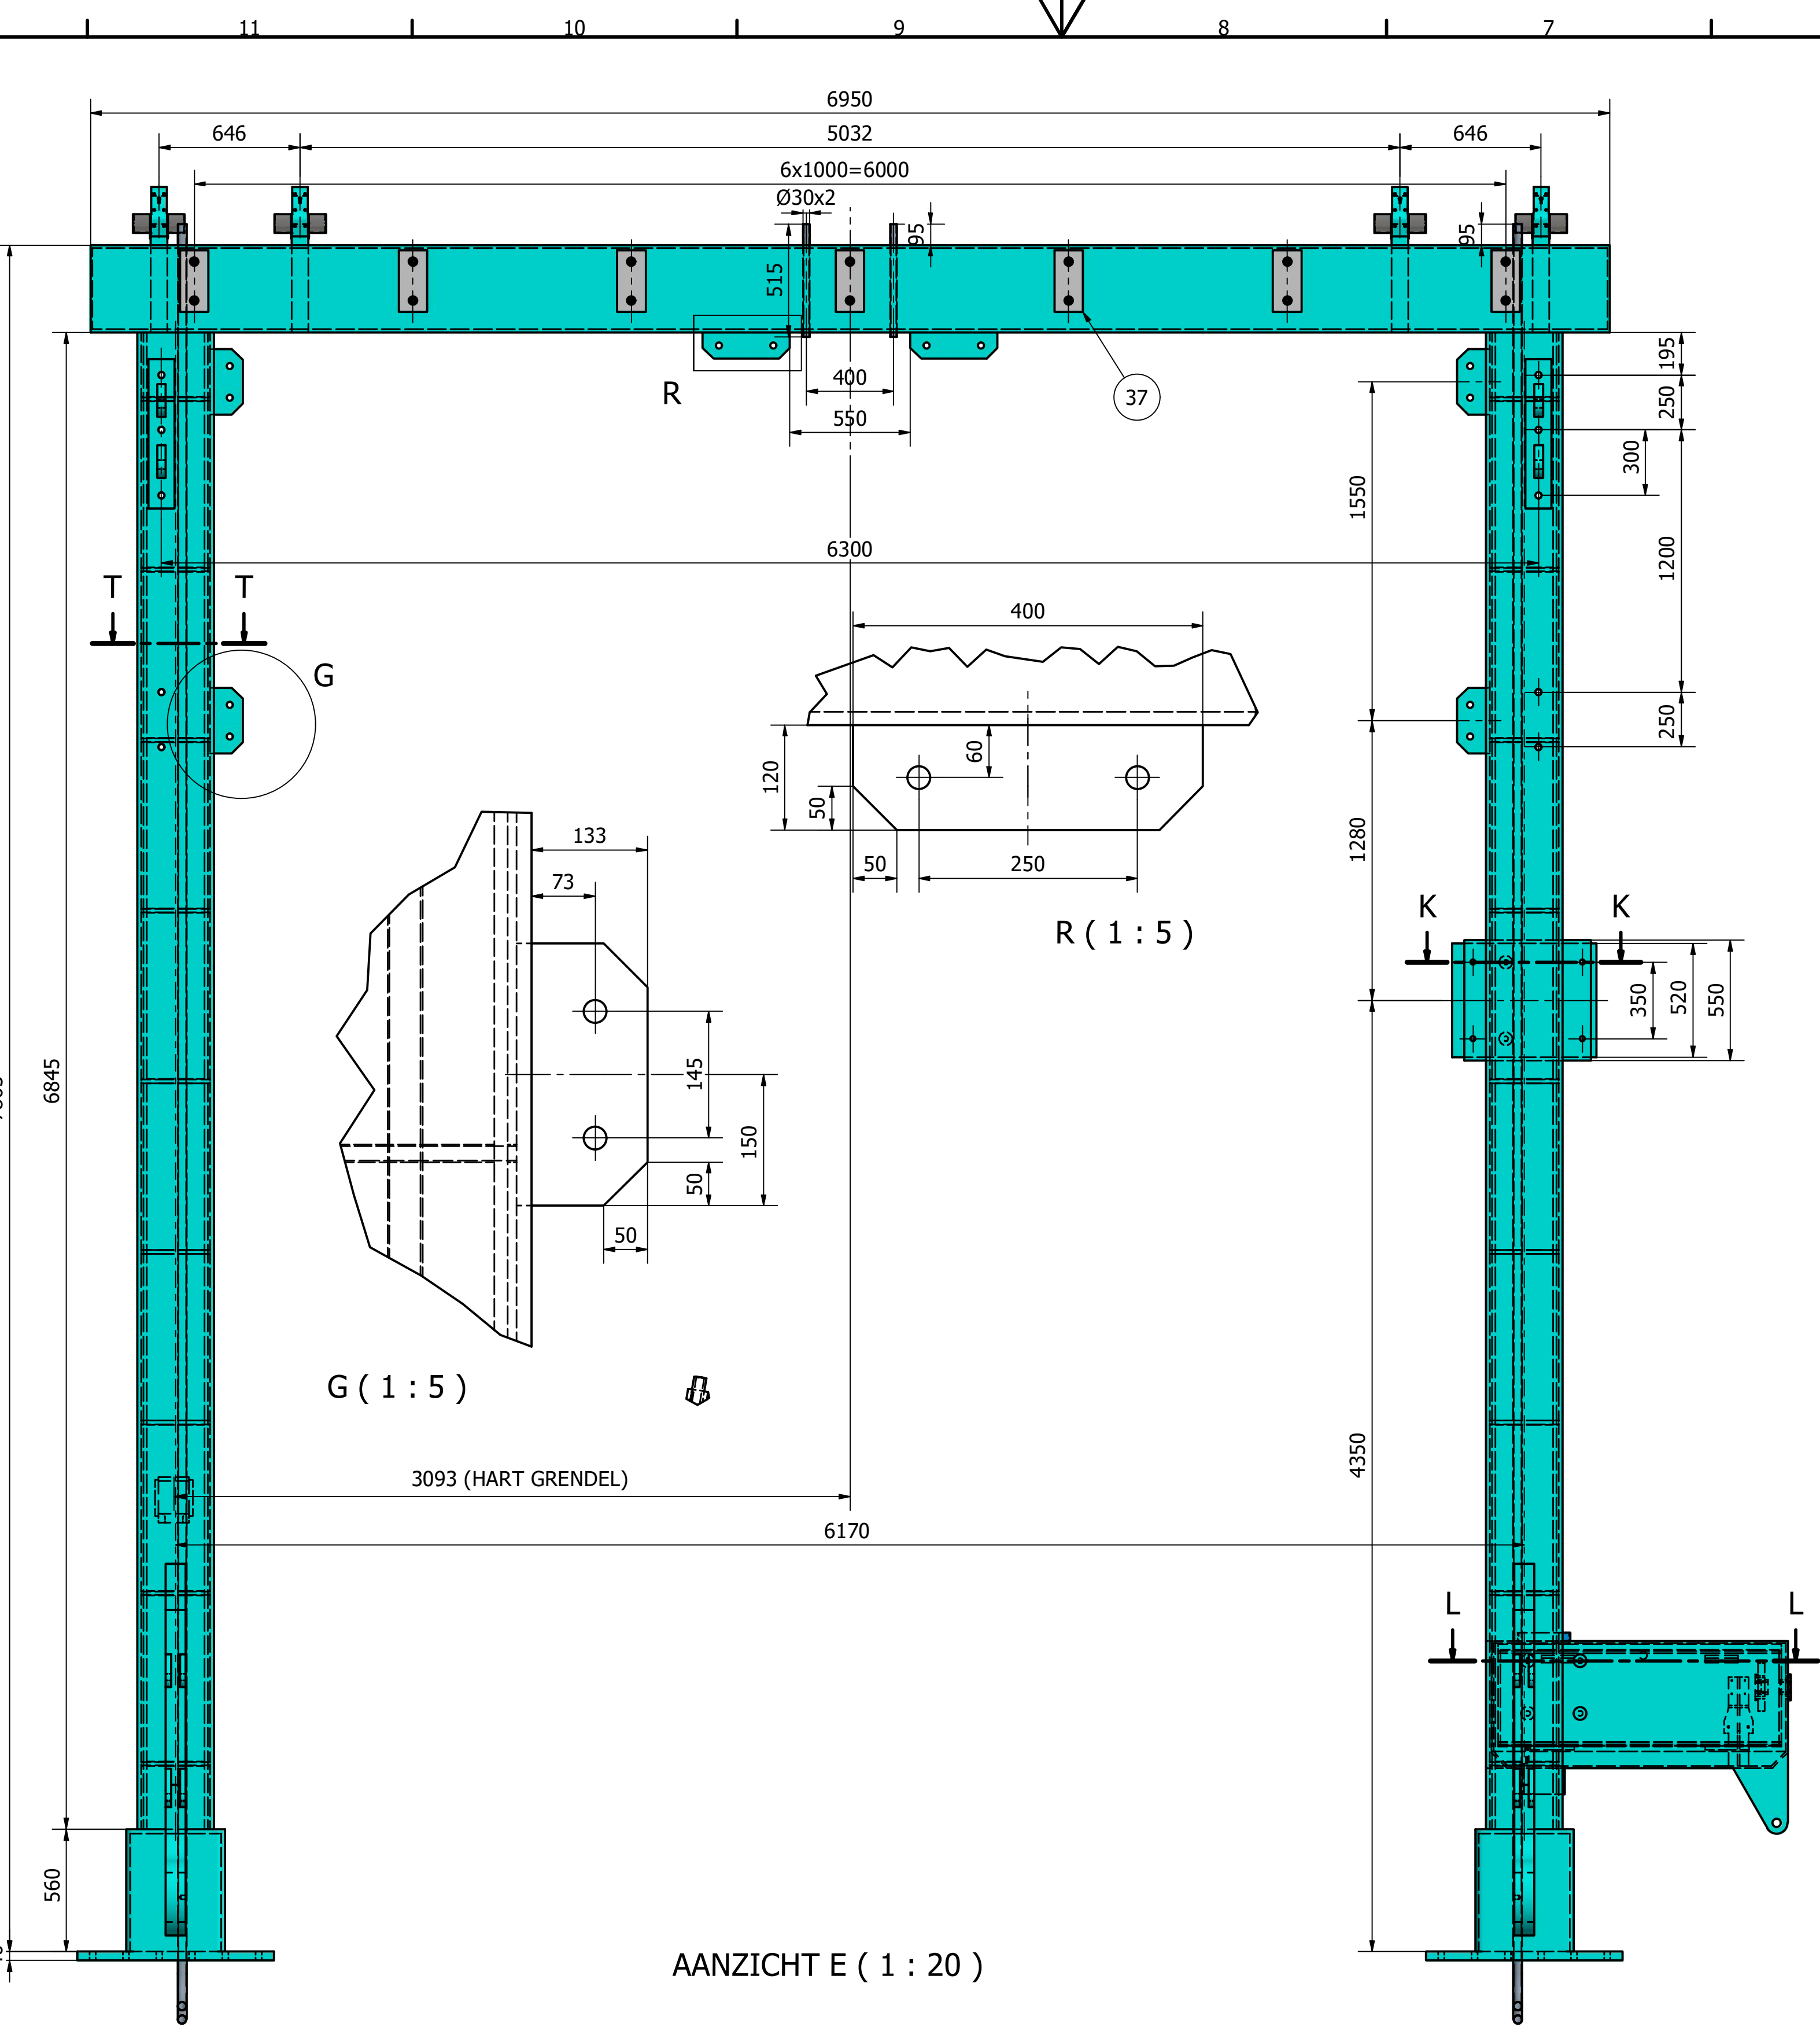
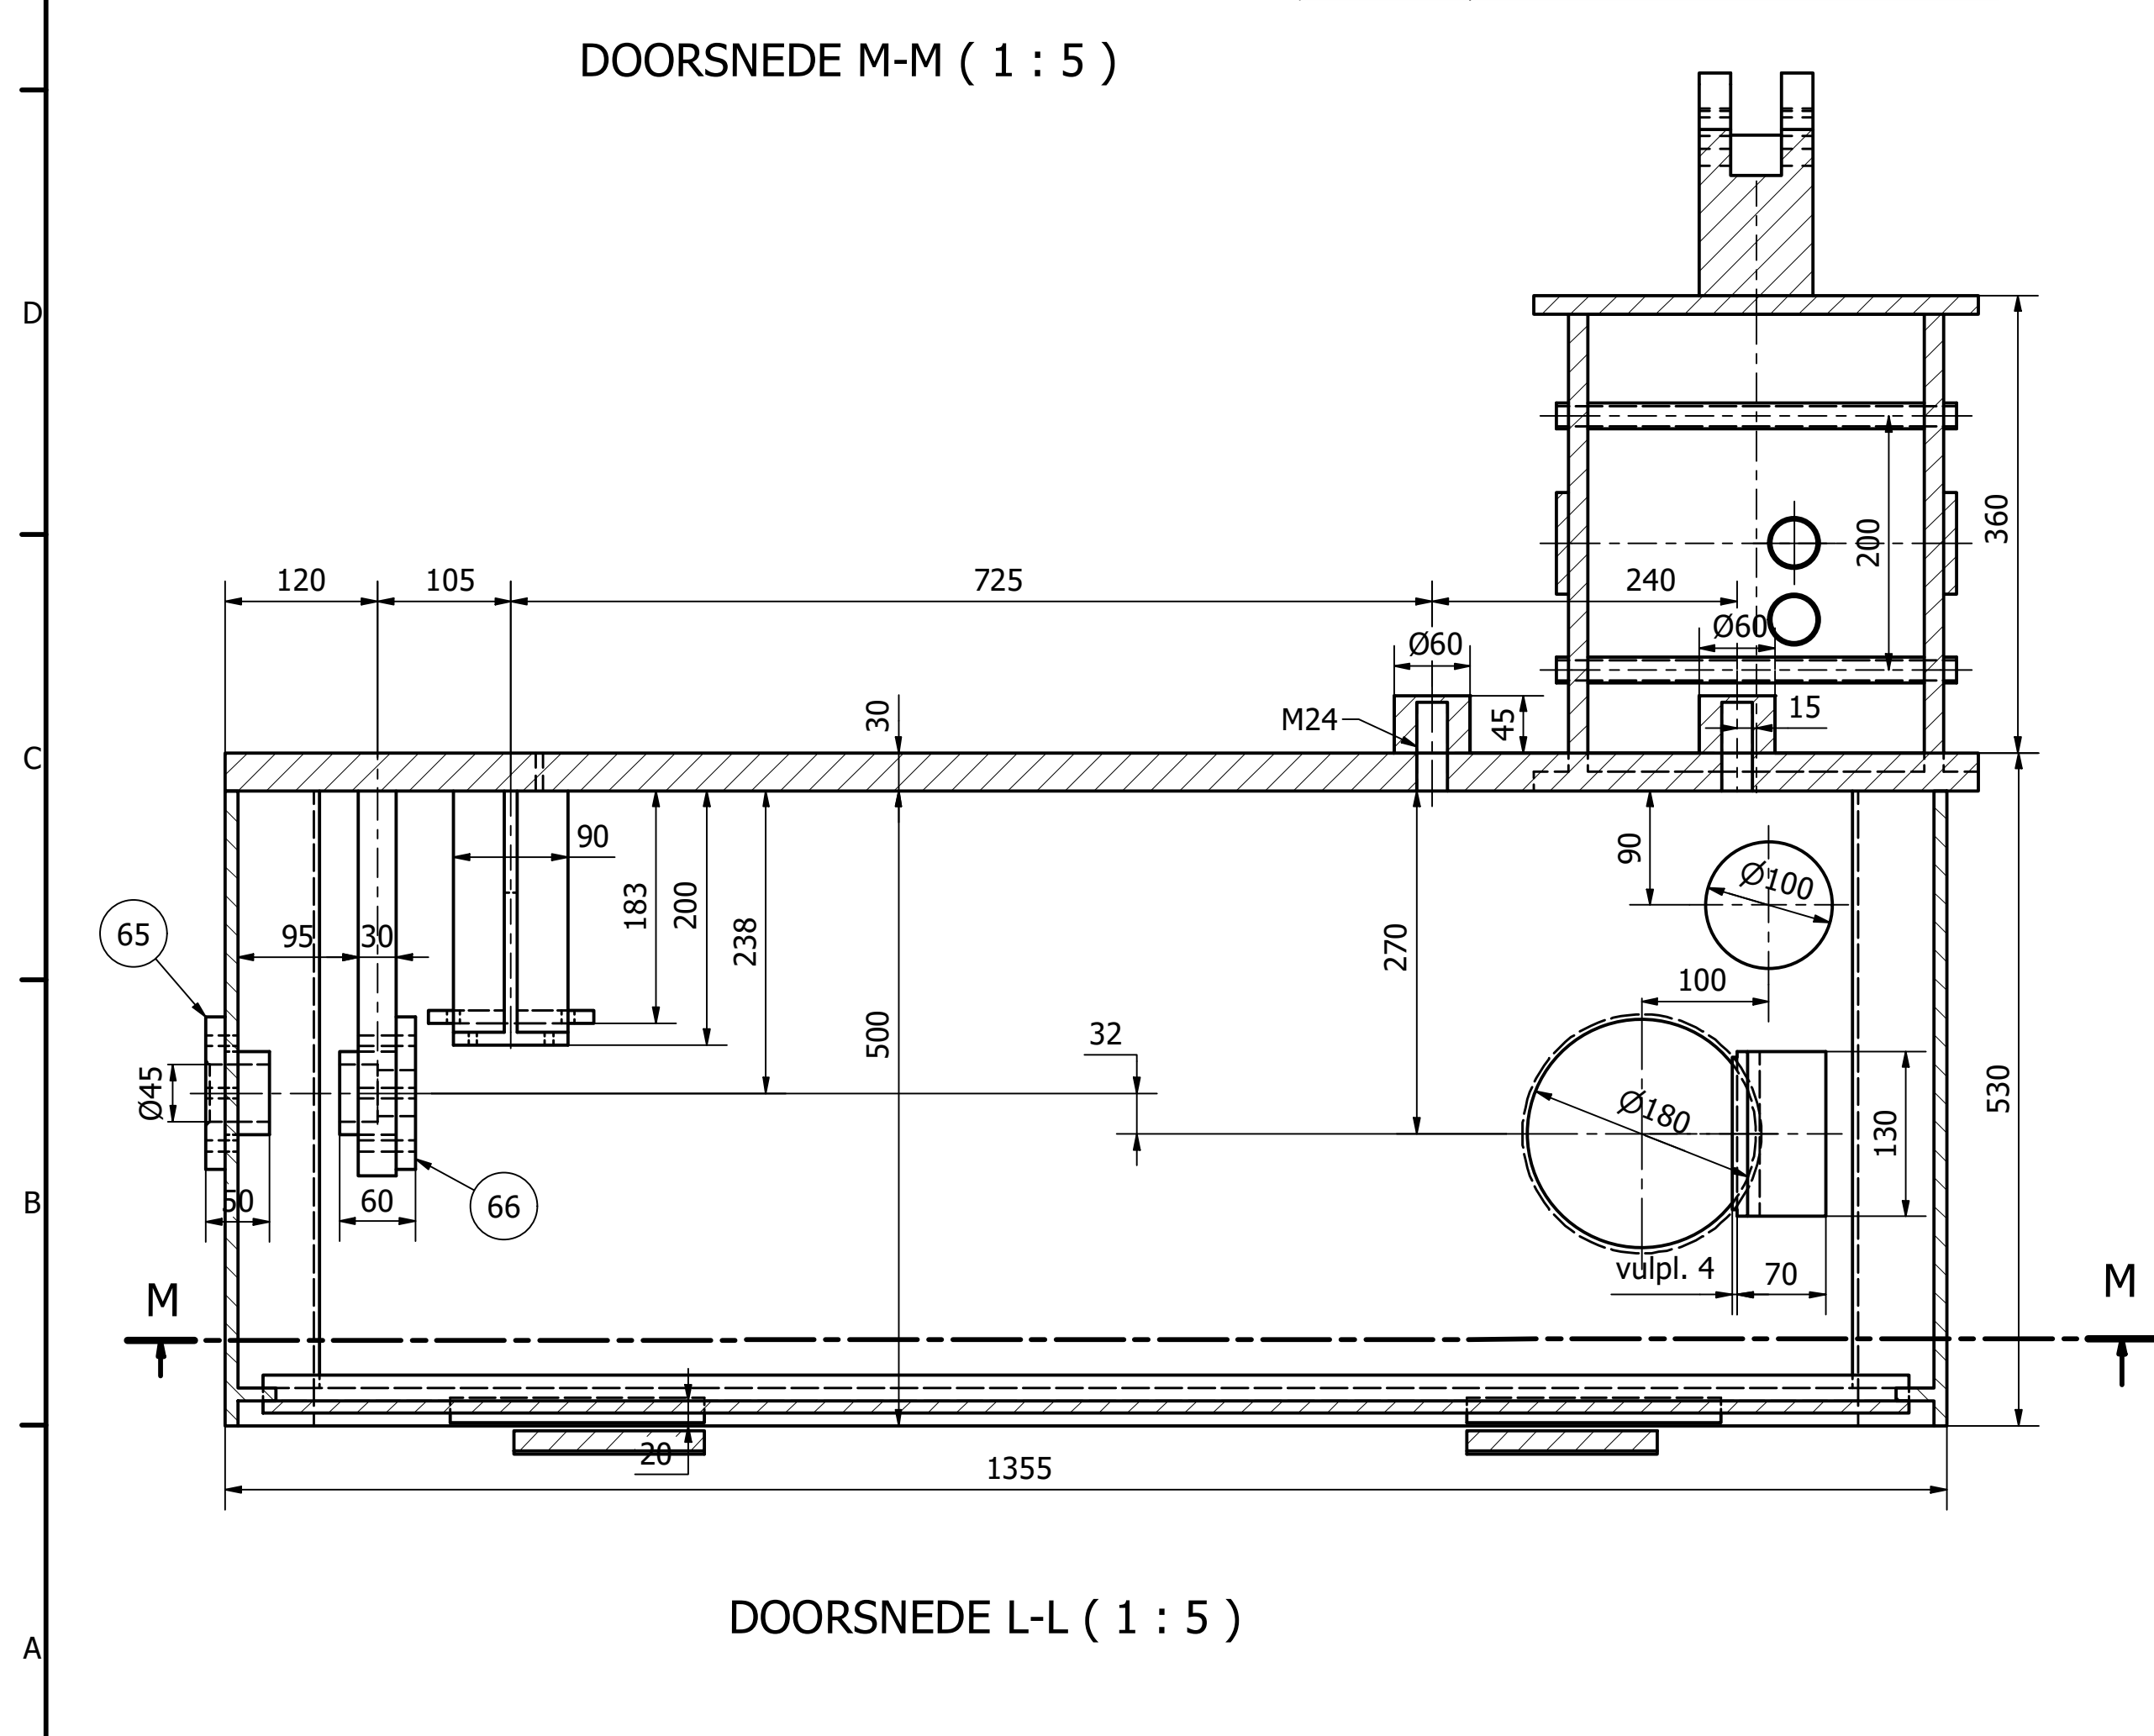


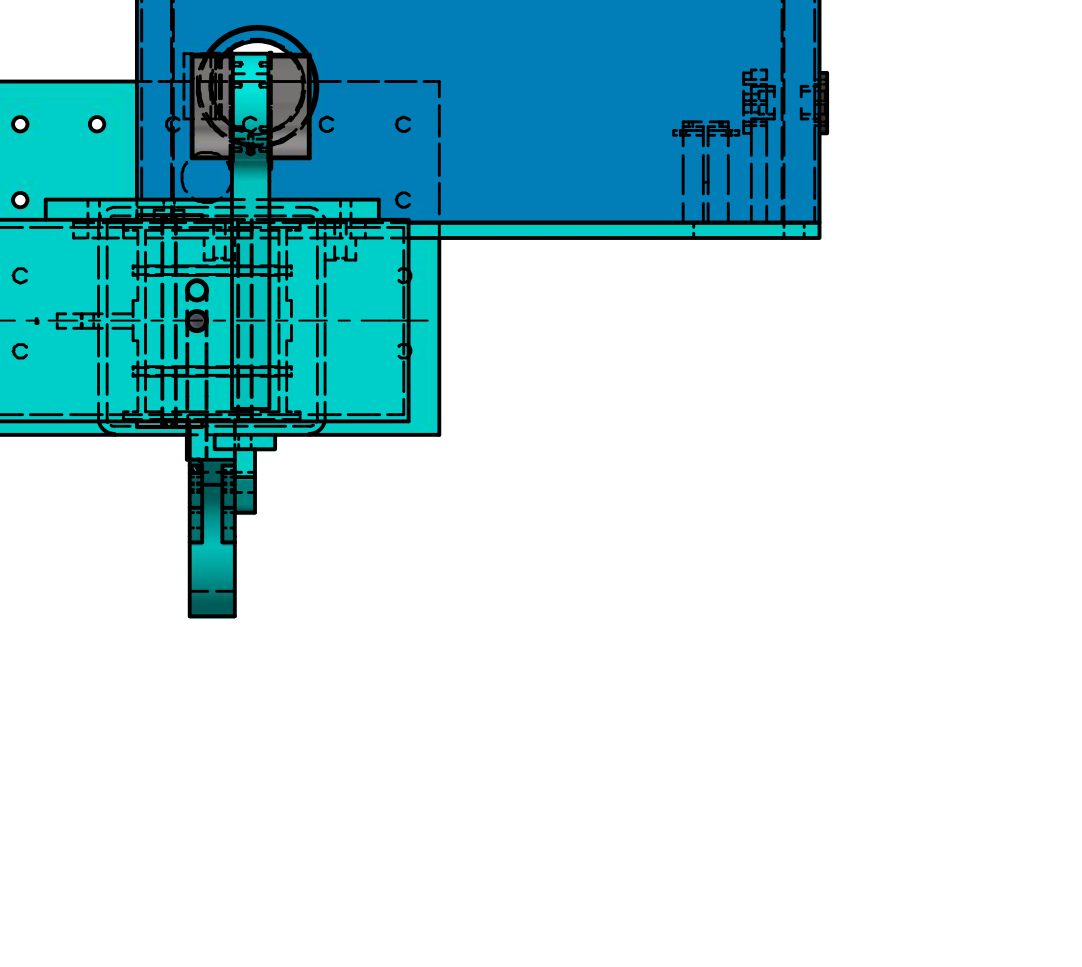

ZIJ-AANZICHT (1 : 20)					
					
ONDERDELEN LIJST STAAL (PER HAMEIPOORT)					
ITEM	QTY	PART NUMMER	OMSCHRIJVING	MATERIAAL	MASSA
65	1	P503	Bus brons1	Brons Rg7	2 kg
66	1	P504	Bus brons 2	Brons Rg7	2 kg
65, 66	2			Brons Rg7	4 kg
36	7	P602	Pijpjes dwarsbalk	RVS, AISI-316L	7 kg
31	2	P318	Pijpjes schoren	RVS, AISI-316L	6 kg
53	1	P338	Pijpjes middenbalk	RVS, AISI-316L	0 kg
55	2	P319	Kolom Lichtbuis (2st)	RVS, AISI-316L	8 kg
64	4	P246	Draaipunt vetvang	RVS, AISI-316L	7 kg
31, 36, 53, 55, 64	16			RVS, AISI-316L	28 kg
38	7		Plat dwarsbalk achter	Staal S355	19 kg
37	7		Plat dwarsbalk voor	Staal S355	19 kg
1	1	P31	Hameipoort staal	Staal S355	5064 kg
4	1	P314	Hoekkast montageplaat	Staal S355	106 kg
3	1	P315	Hoekkast vulplaat	Staal S355	12 kg
29	4	P343	Balans draaipunt oog	Staal S355	256 kg
39	1	Pxxx	Omkastend aandrijving	Staal S355	193 kg
57	2	P326	Console borgketting	Staal S355	7 kg
59	1	P502	Aandrijffdeur	Staal S355	53 kg
1, 3, 4, 29, 37, 38, 39, 57, 59	25			Staal S355	5731 kg