




Begane grond

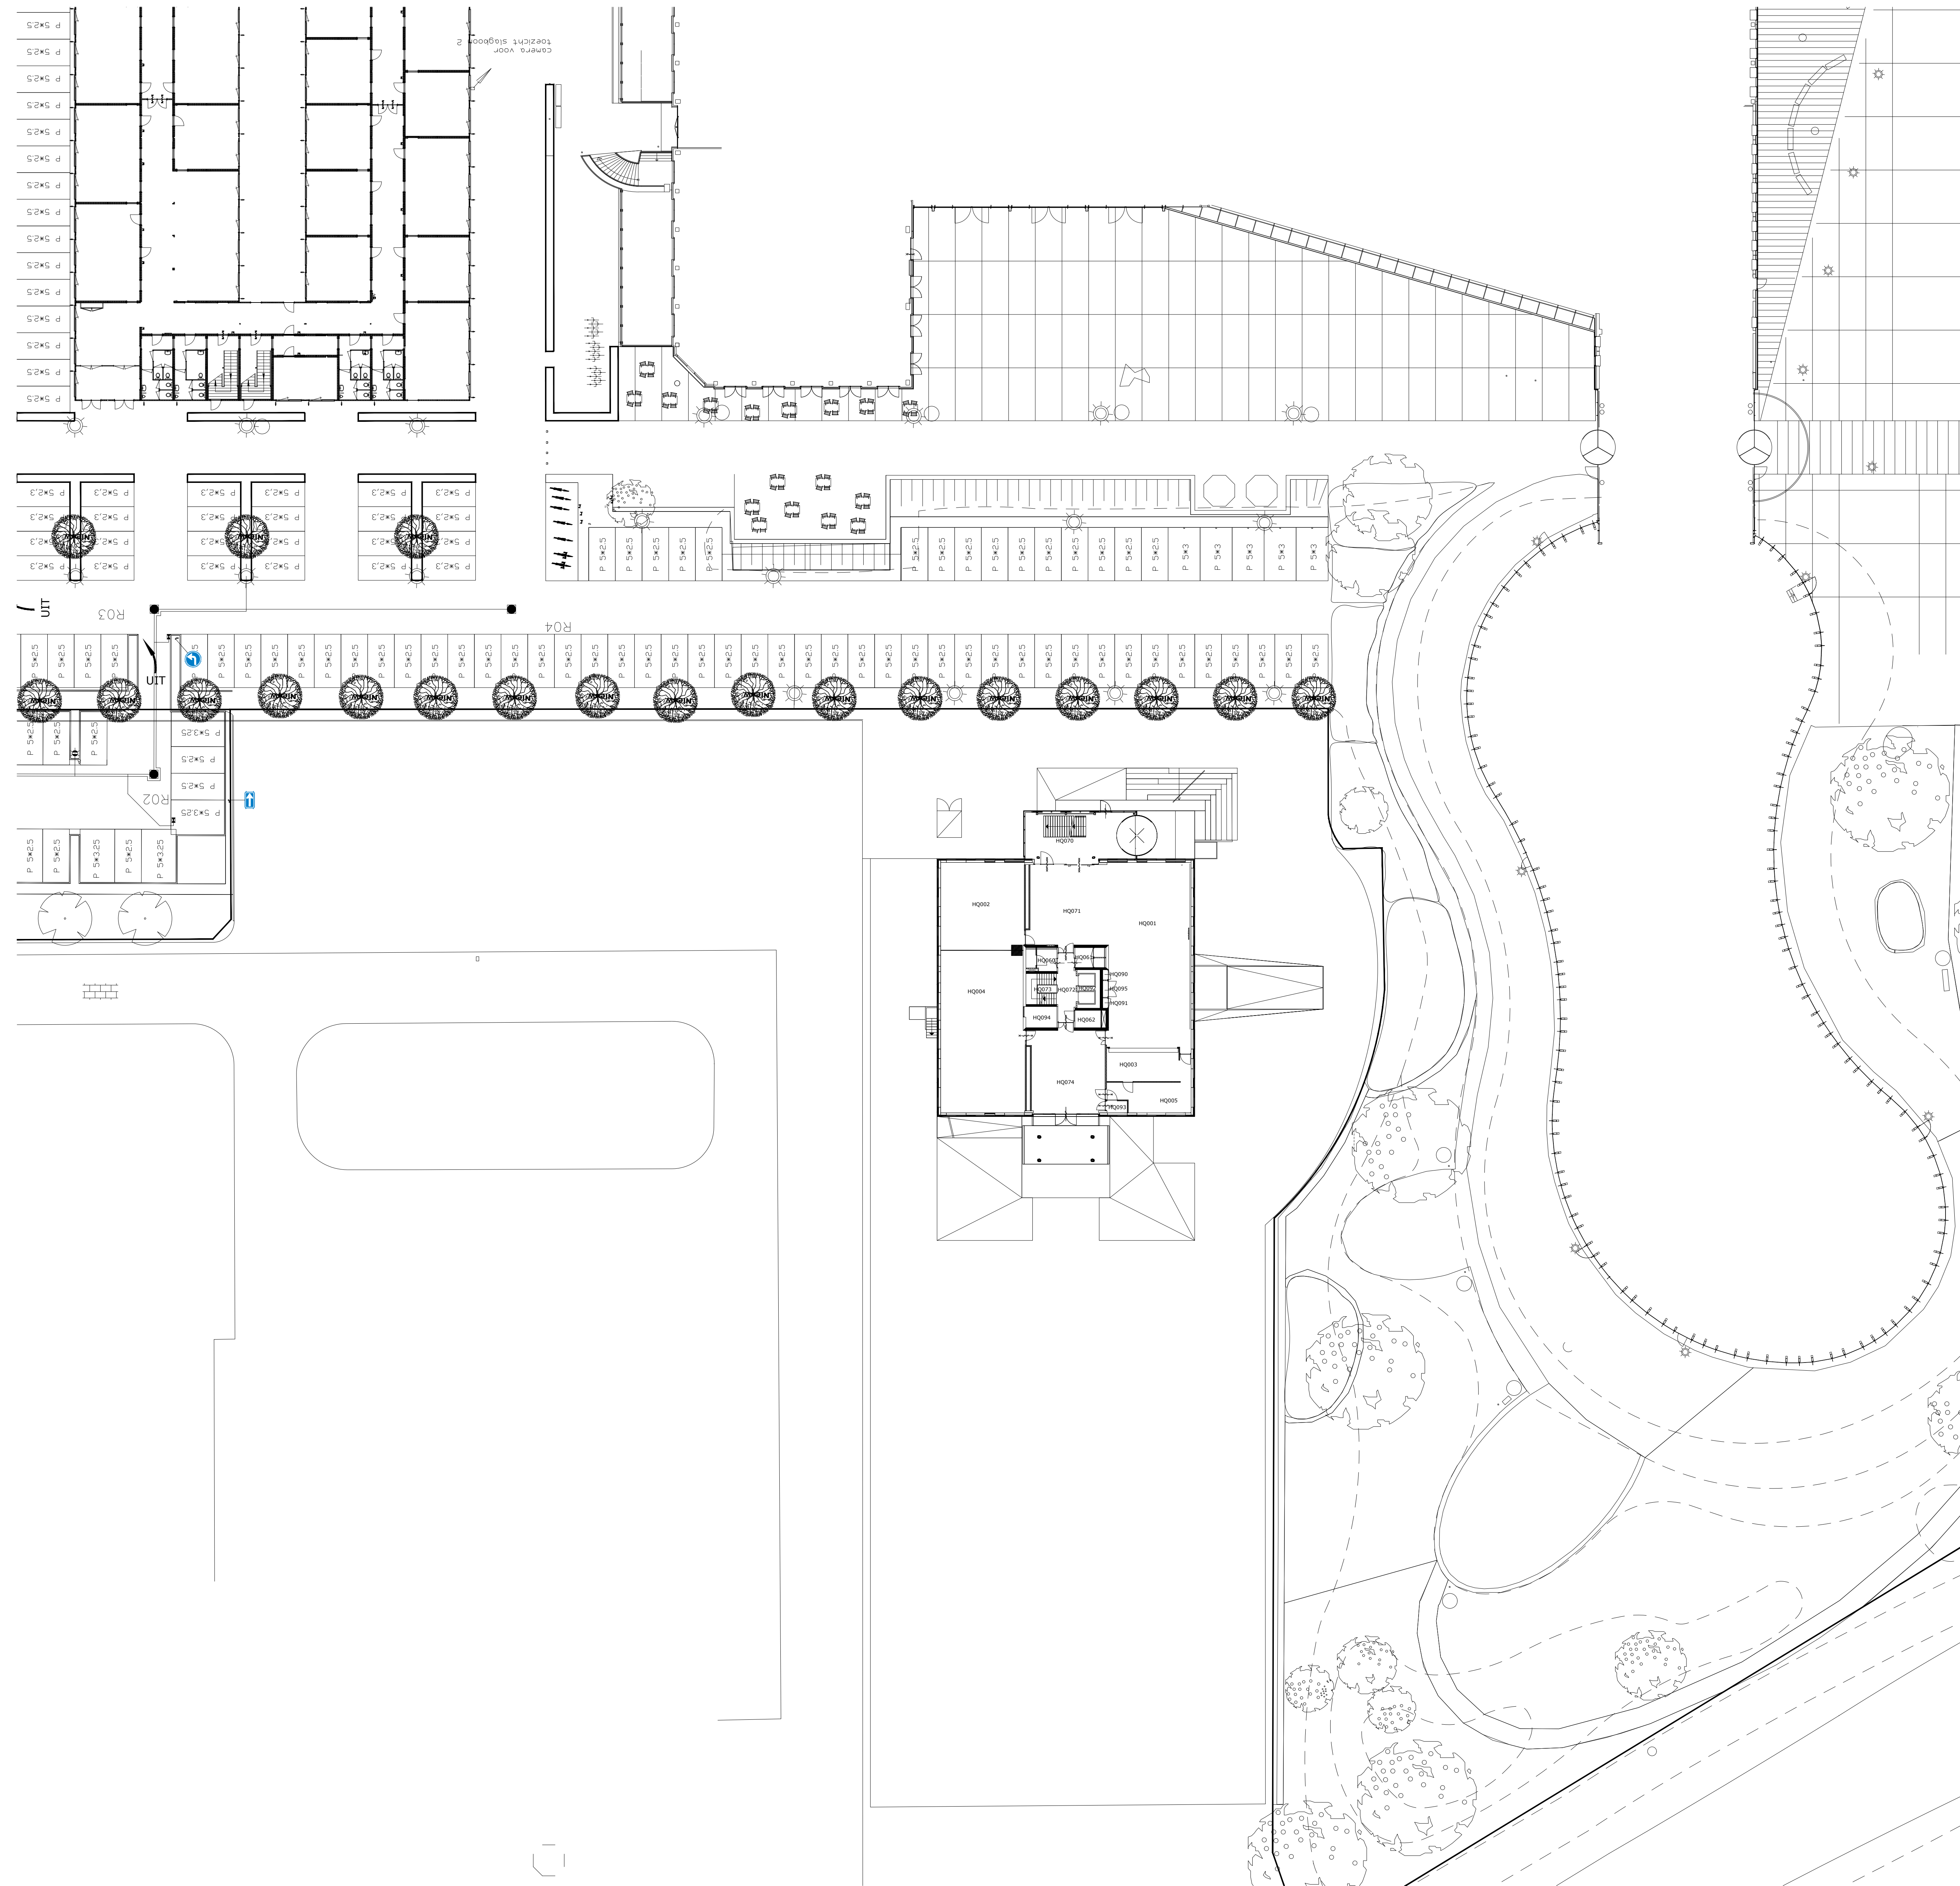


Kelder

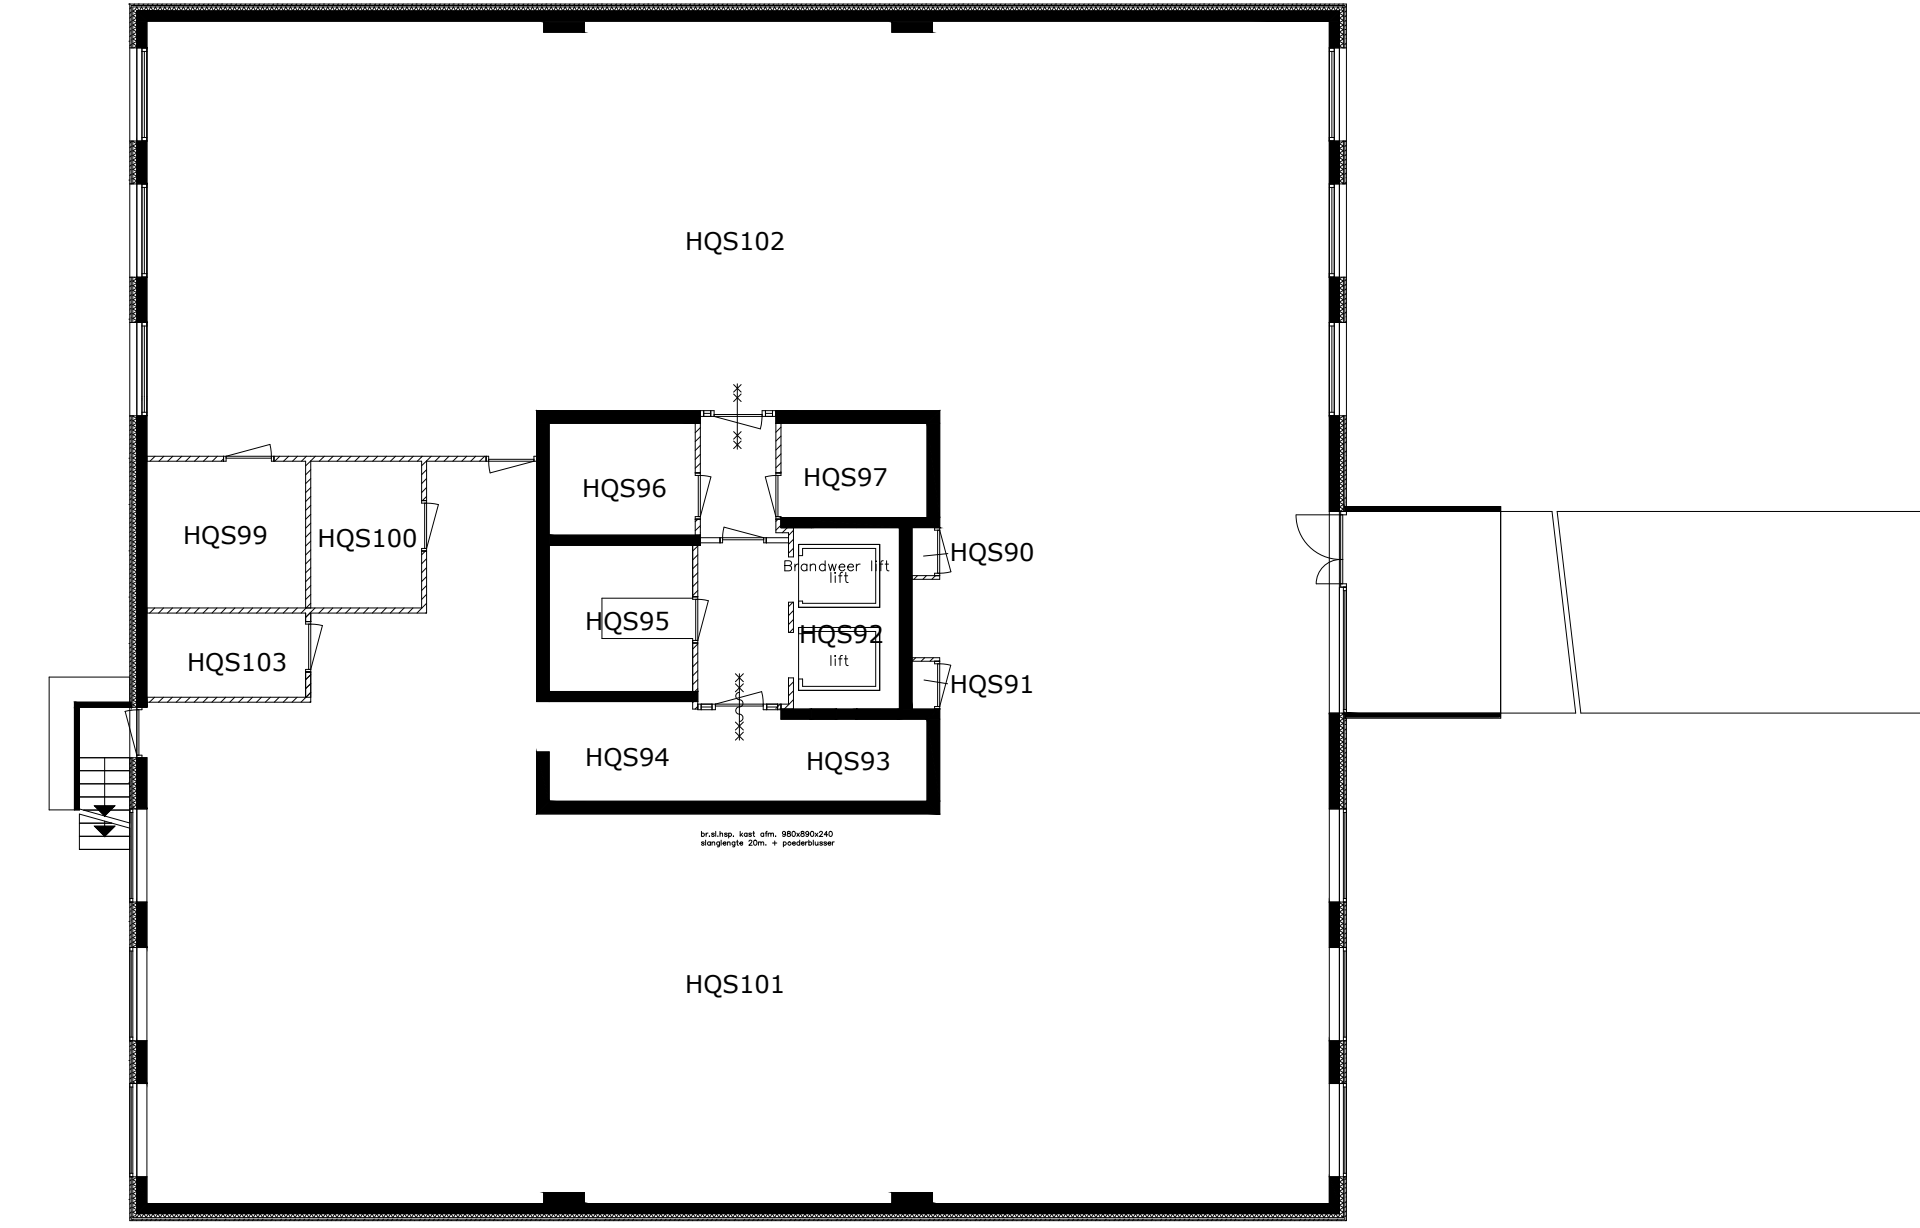


1e Verdieping

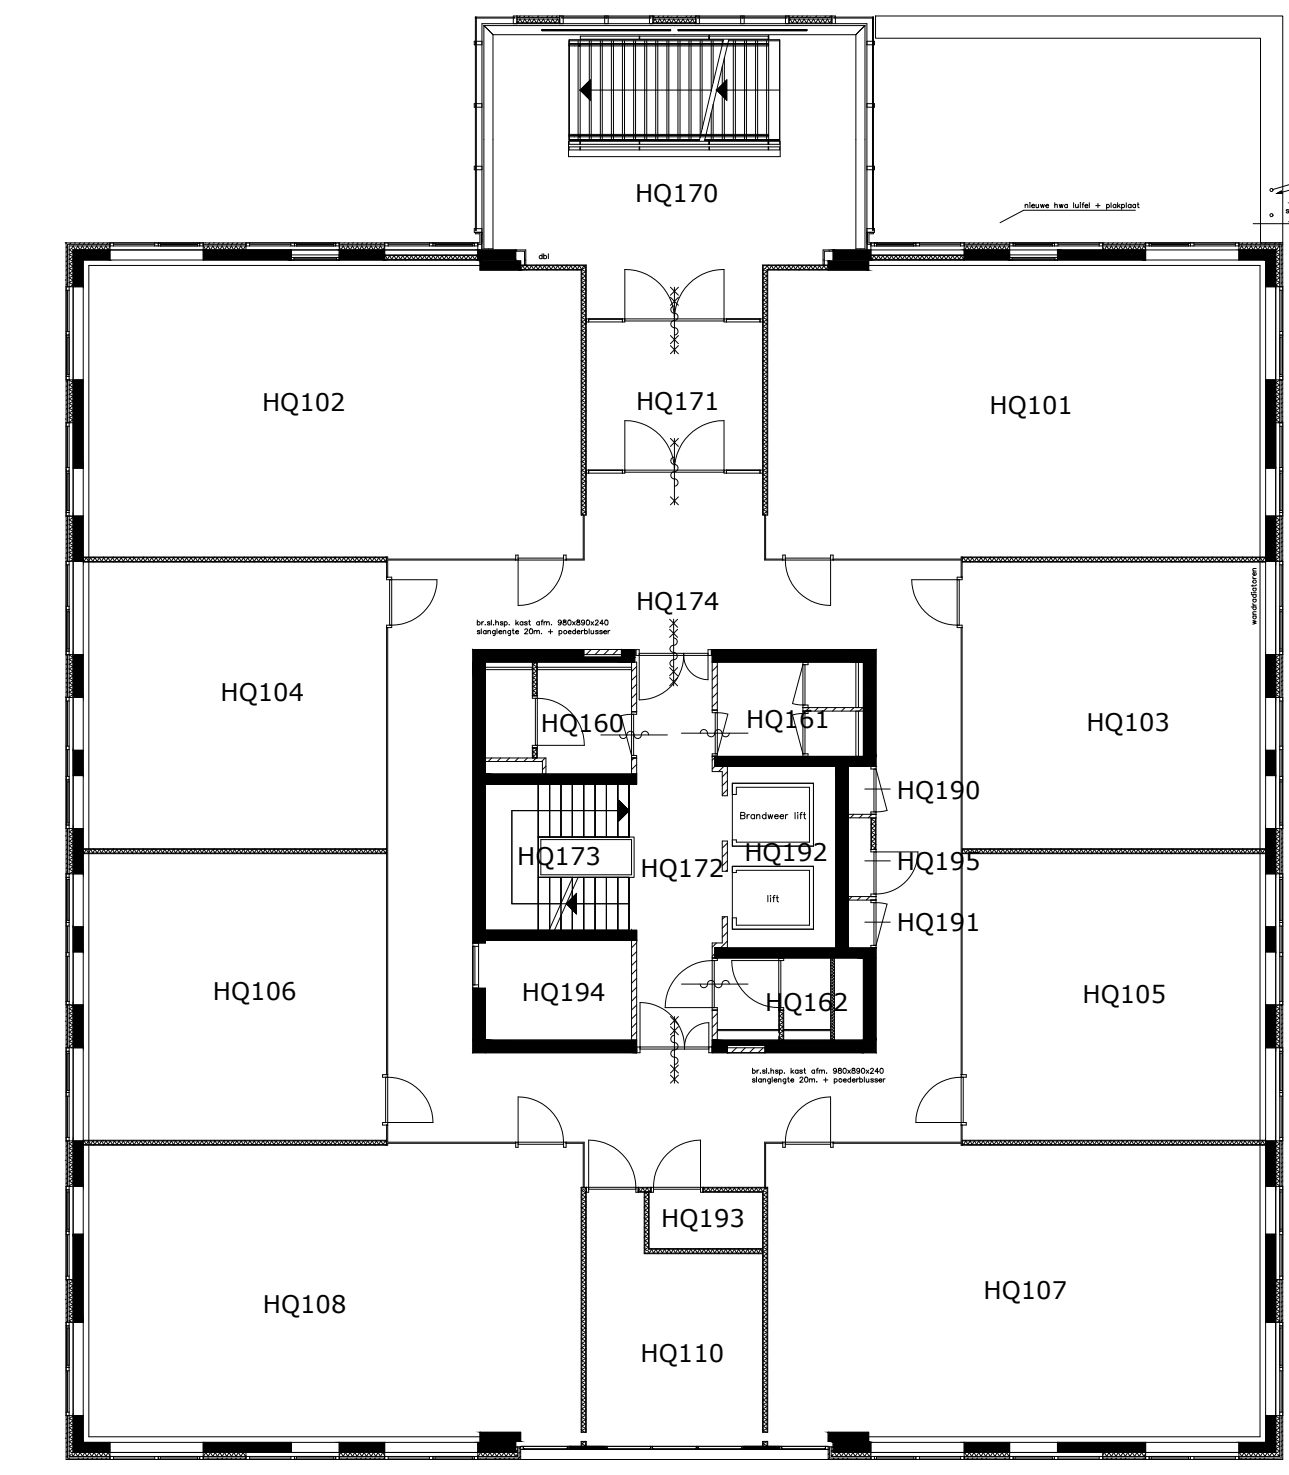


2e Verdieping

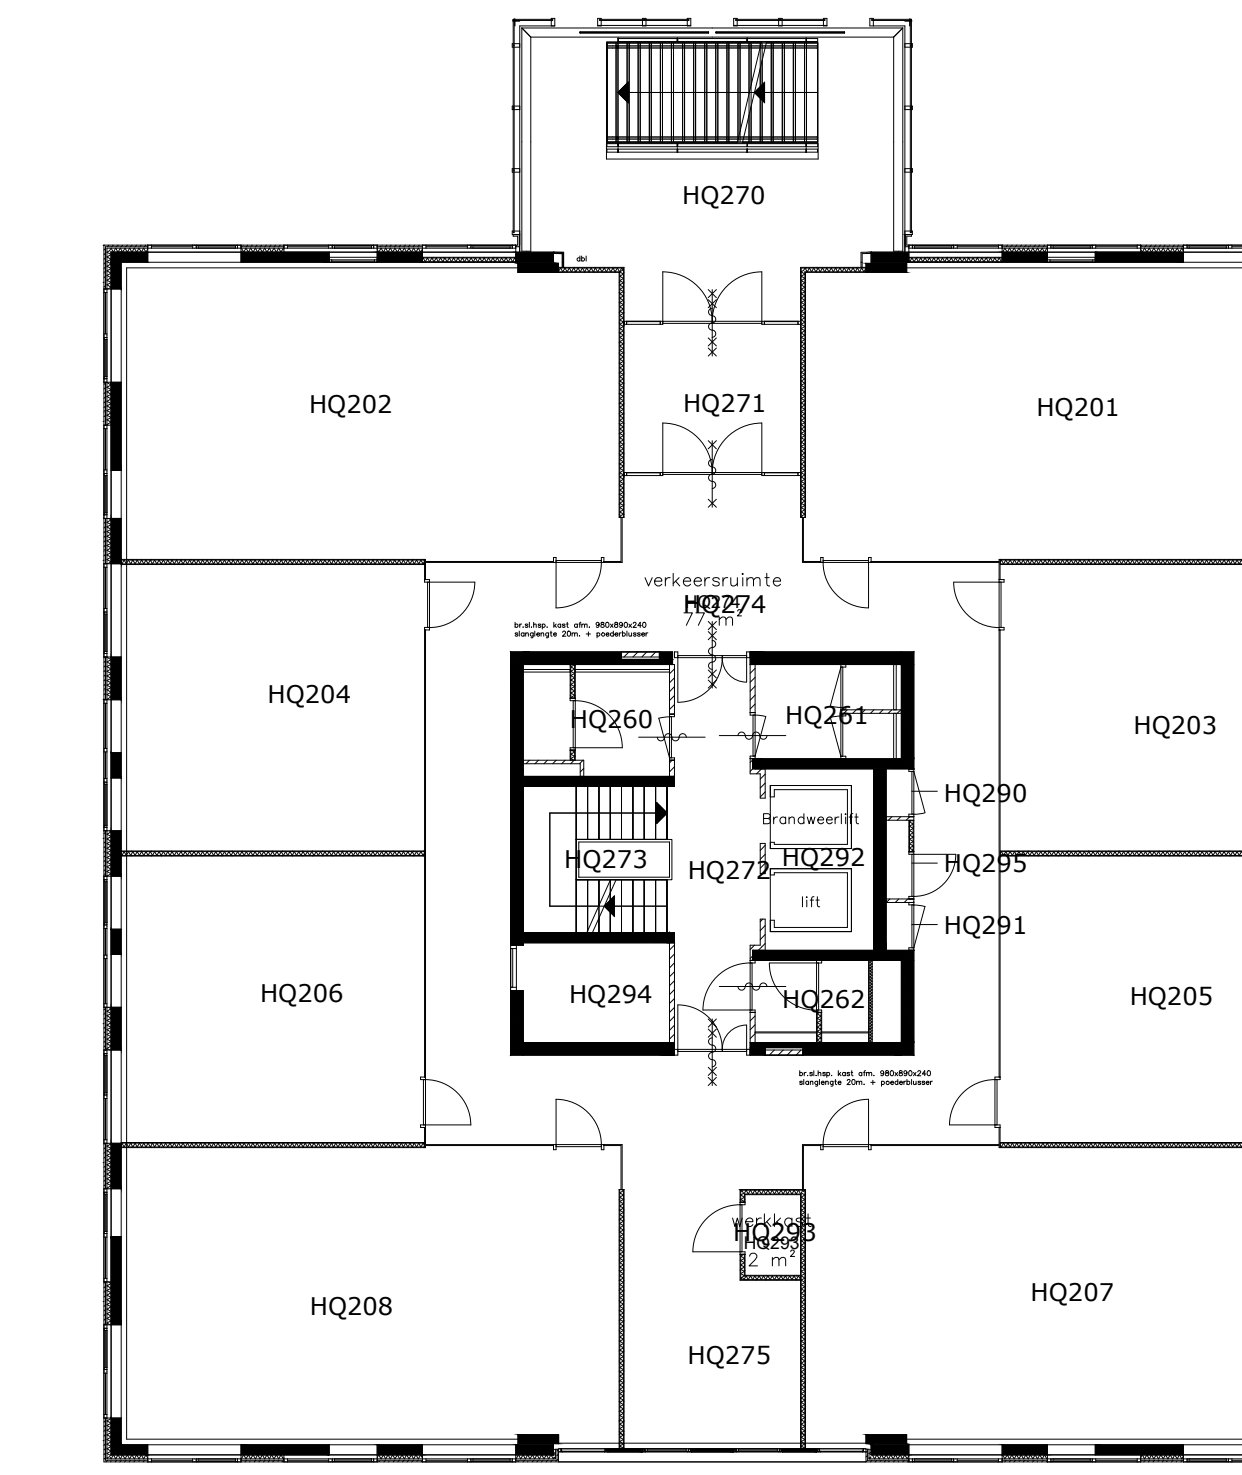


3e Verdieping

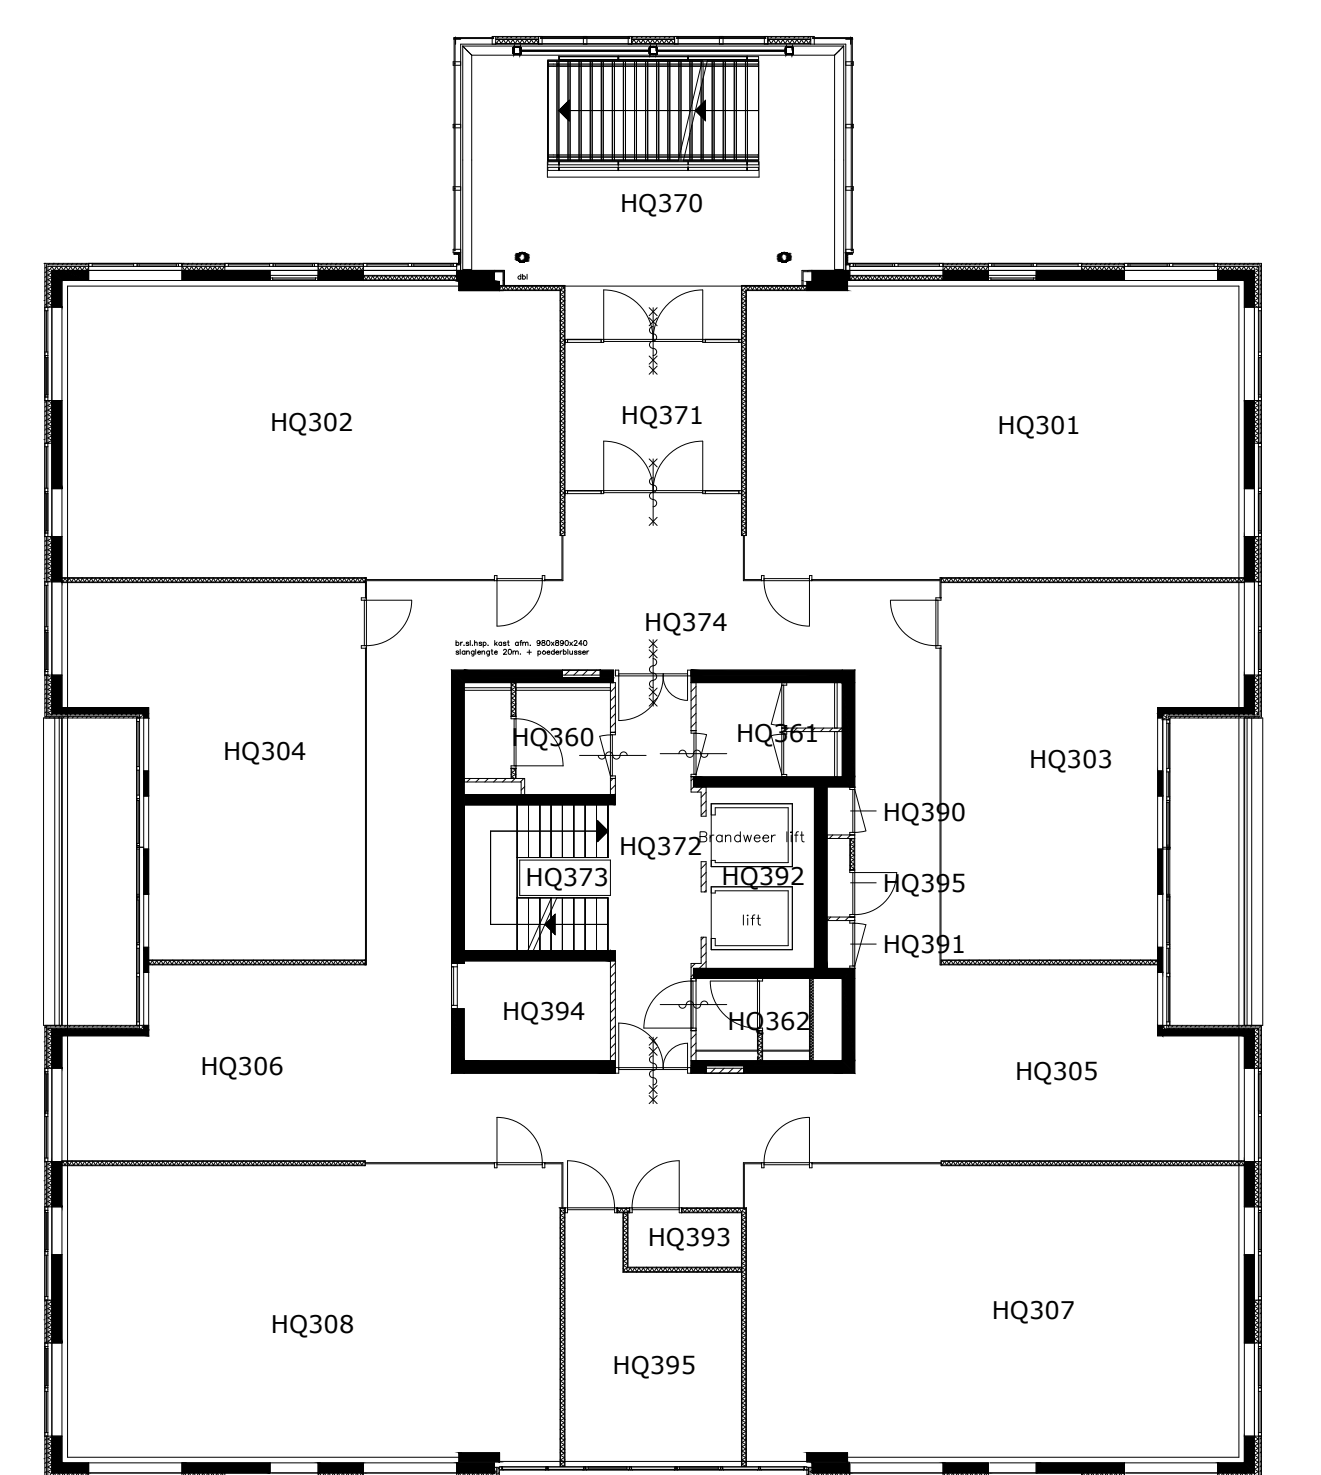


4e verdieping

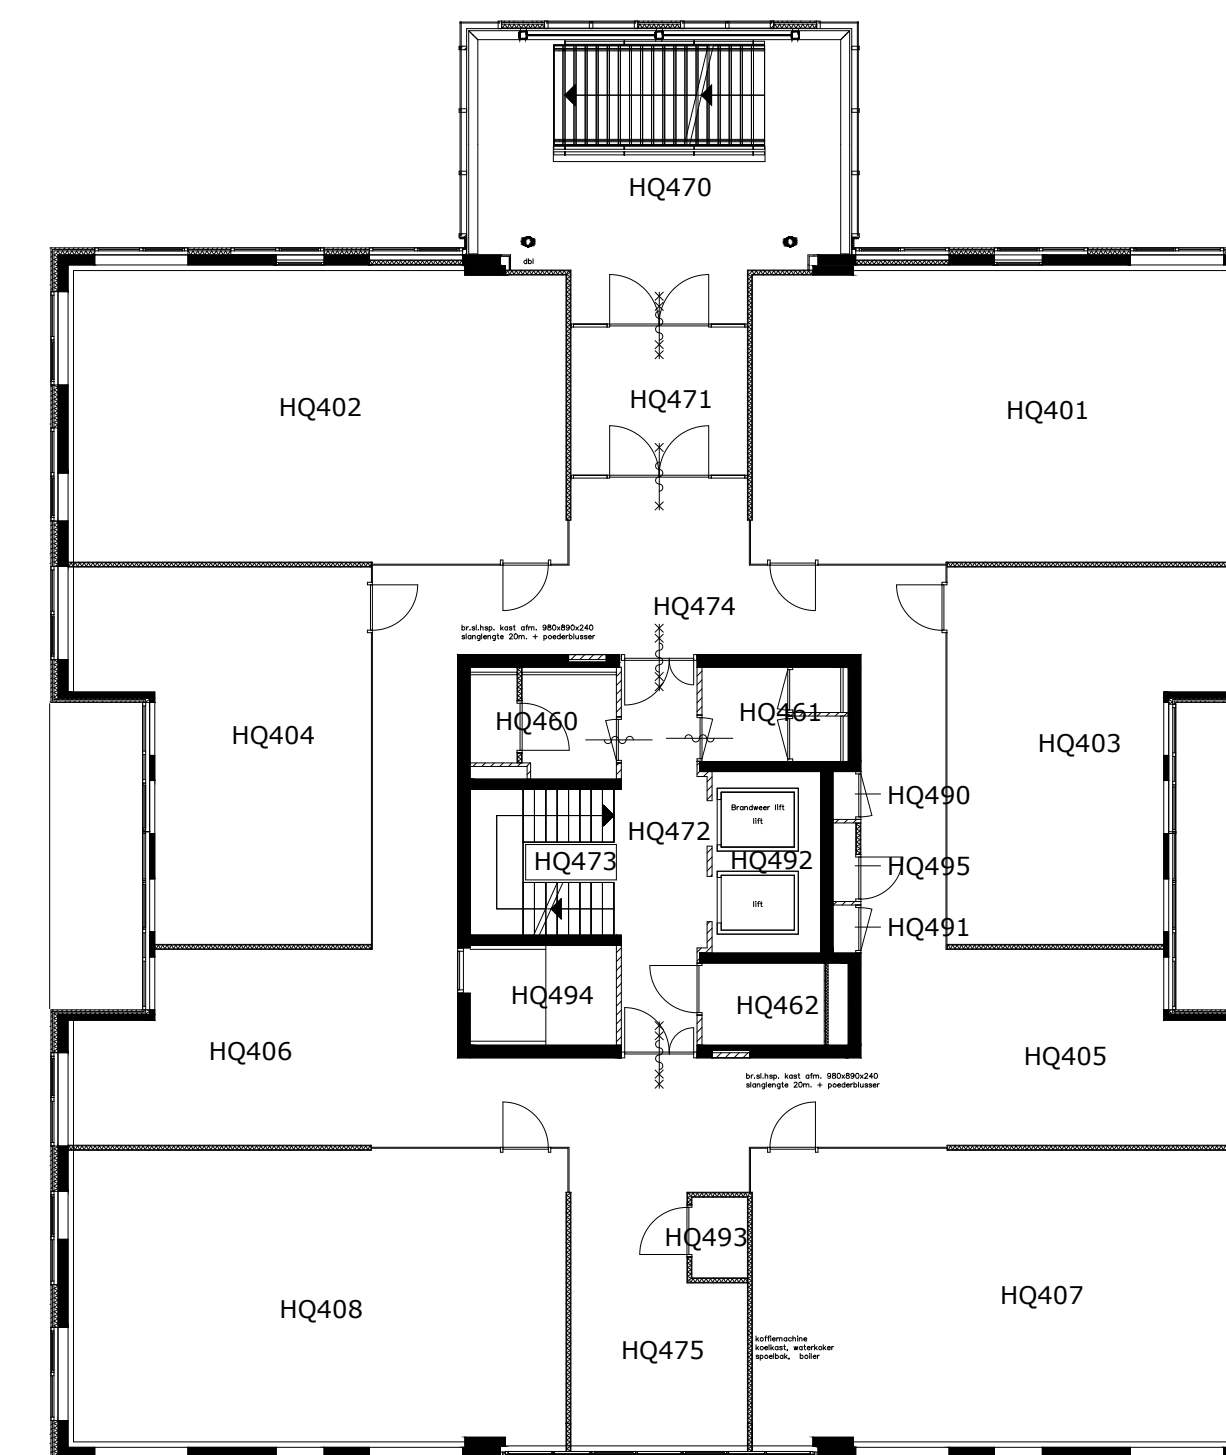


5e verdieping

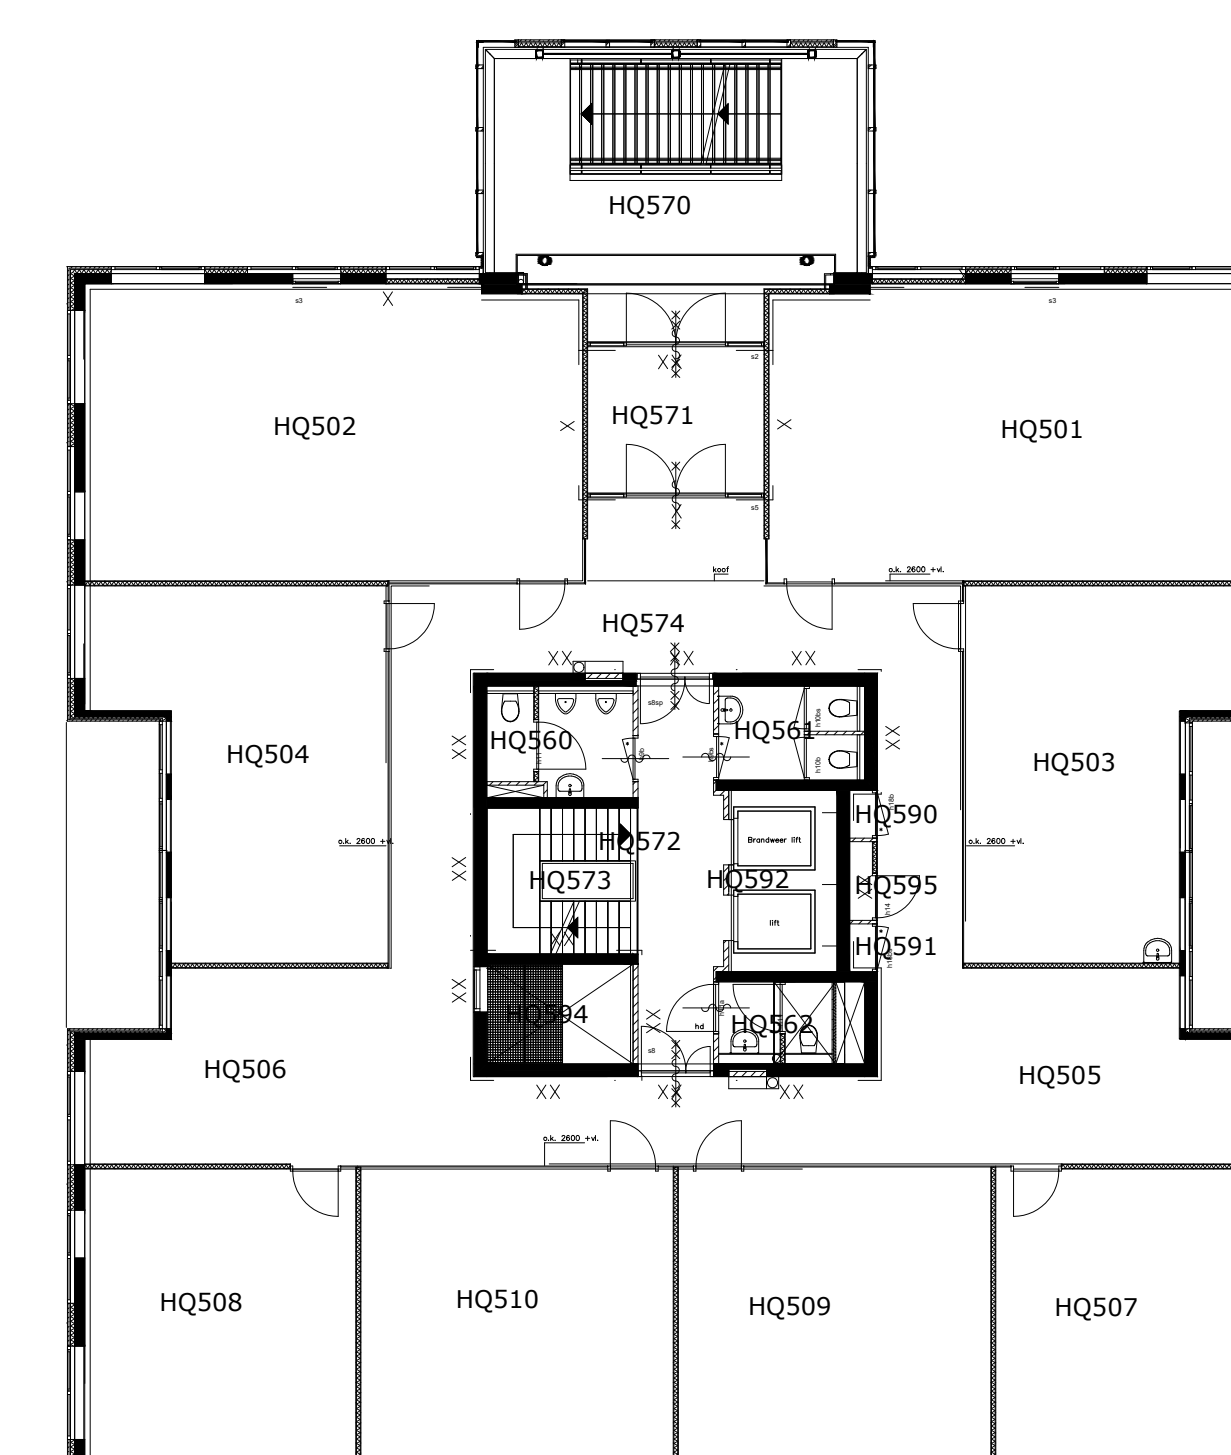

6e verdieping

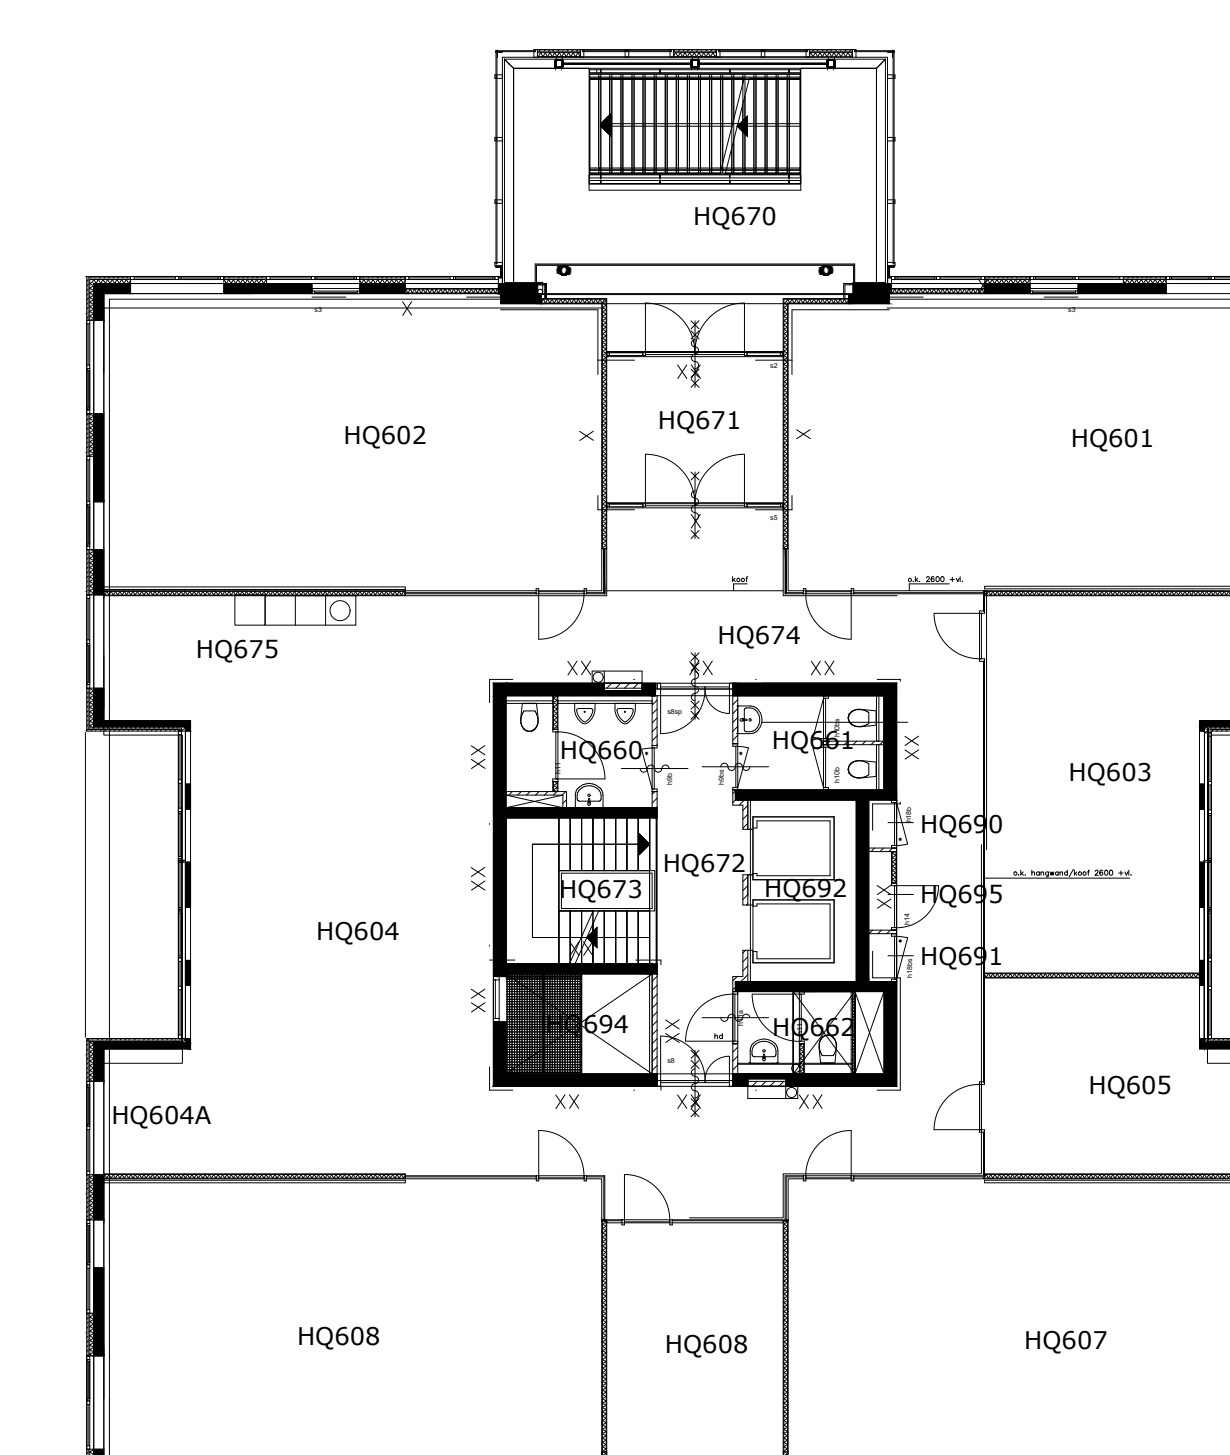

7e verdieping

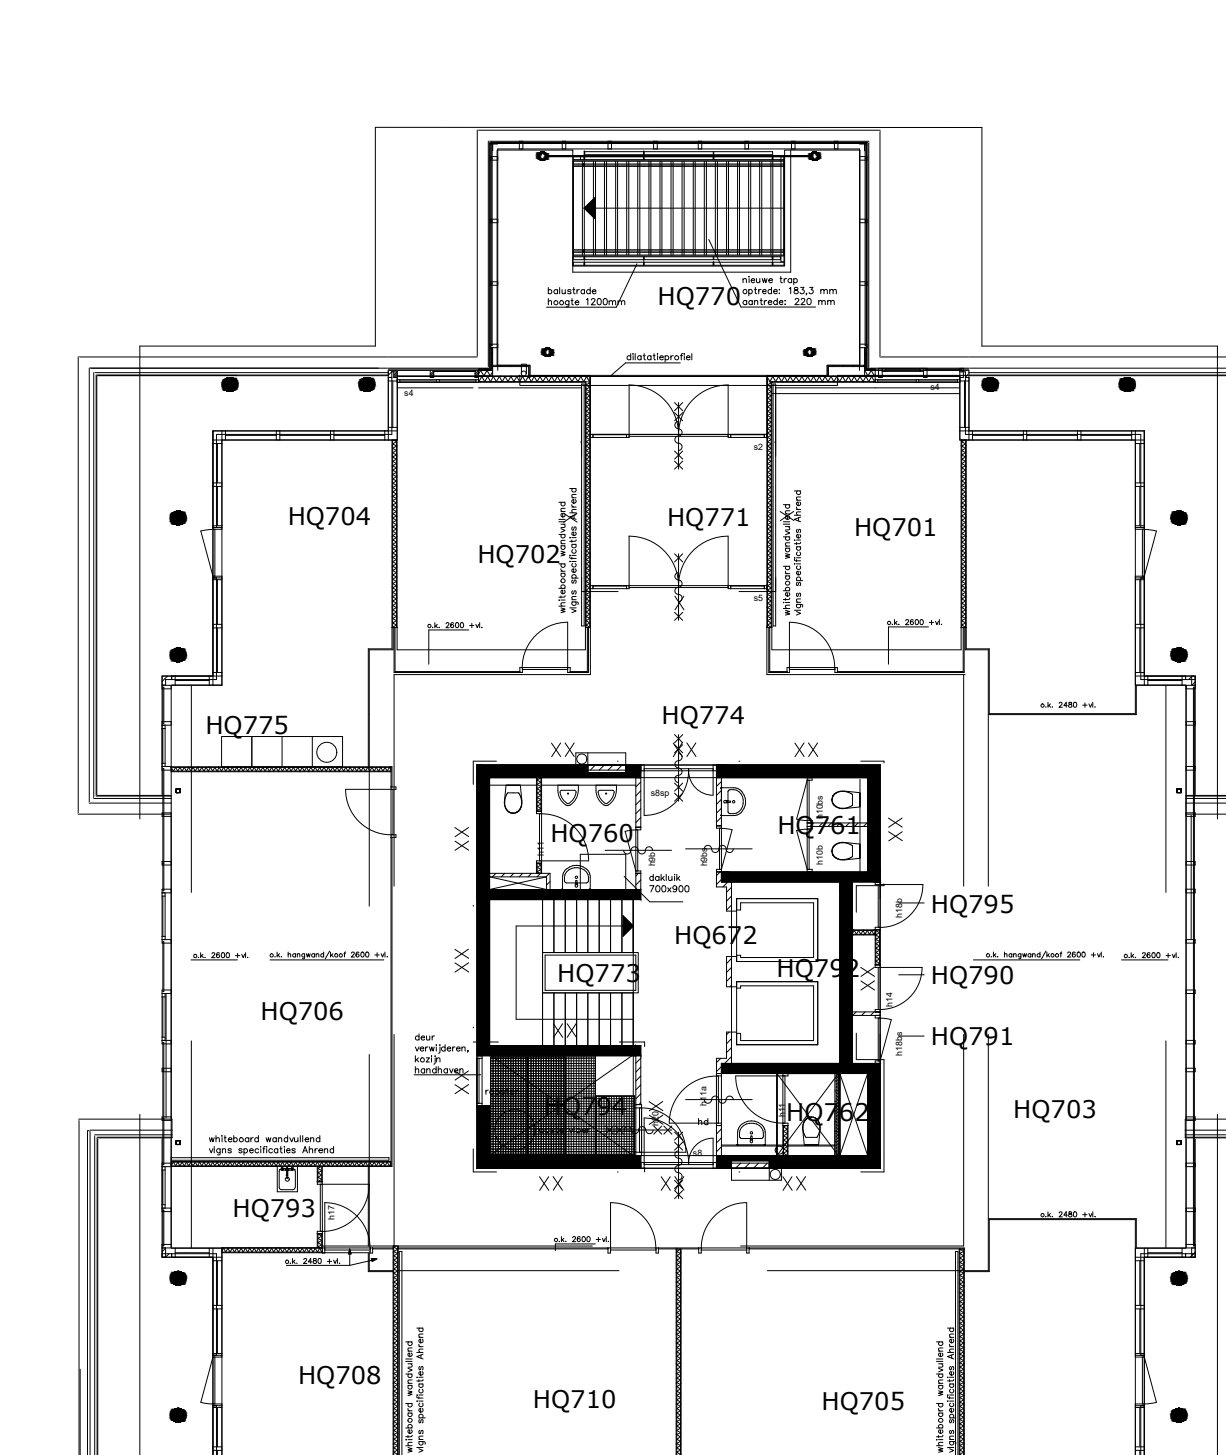

Dakopbouw

