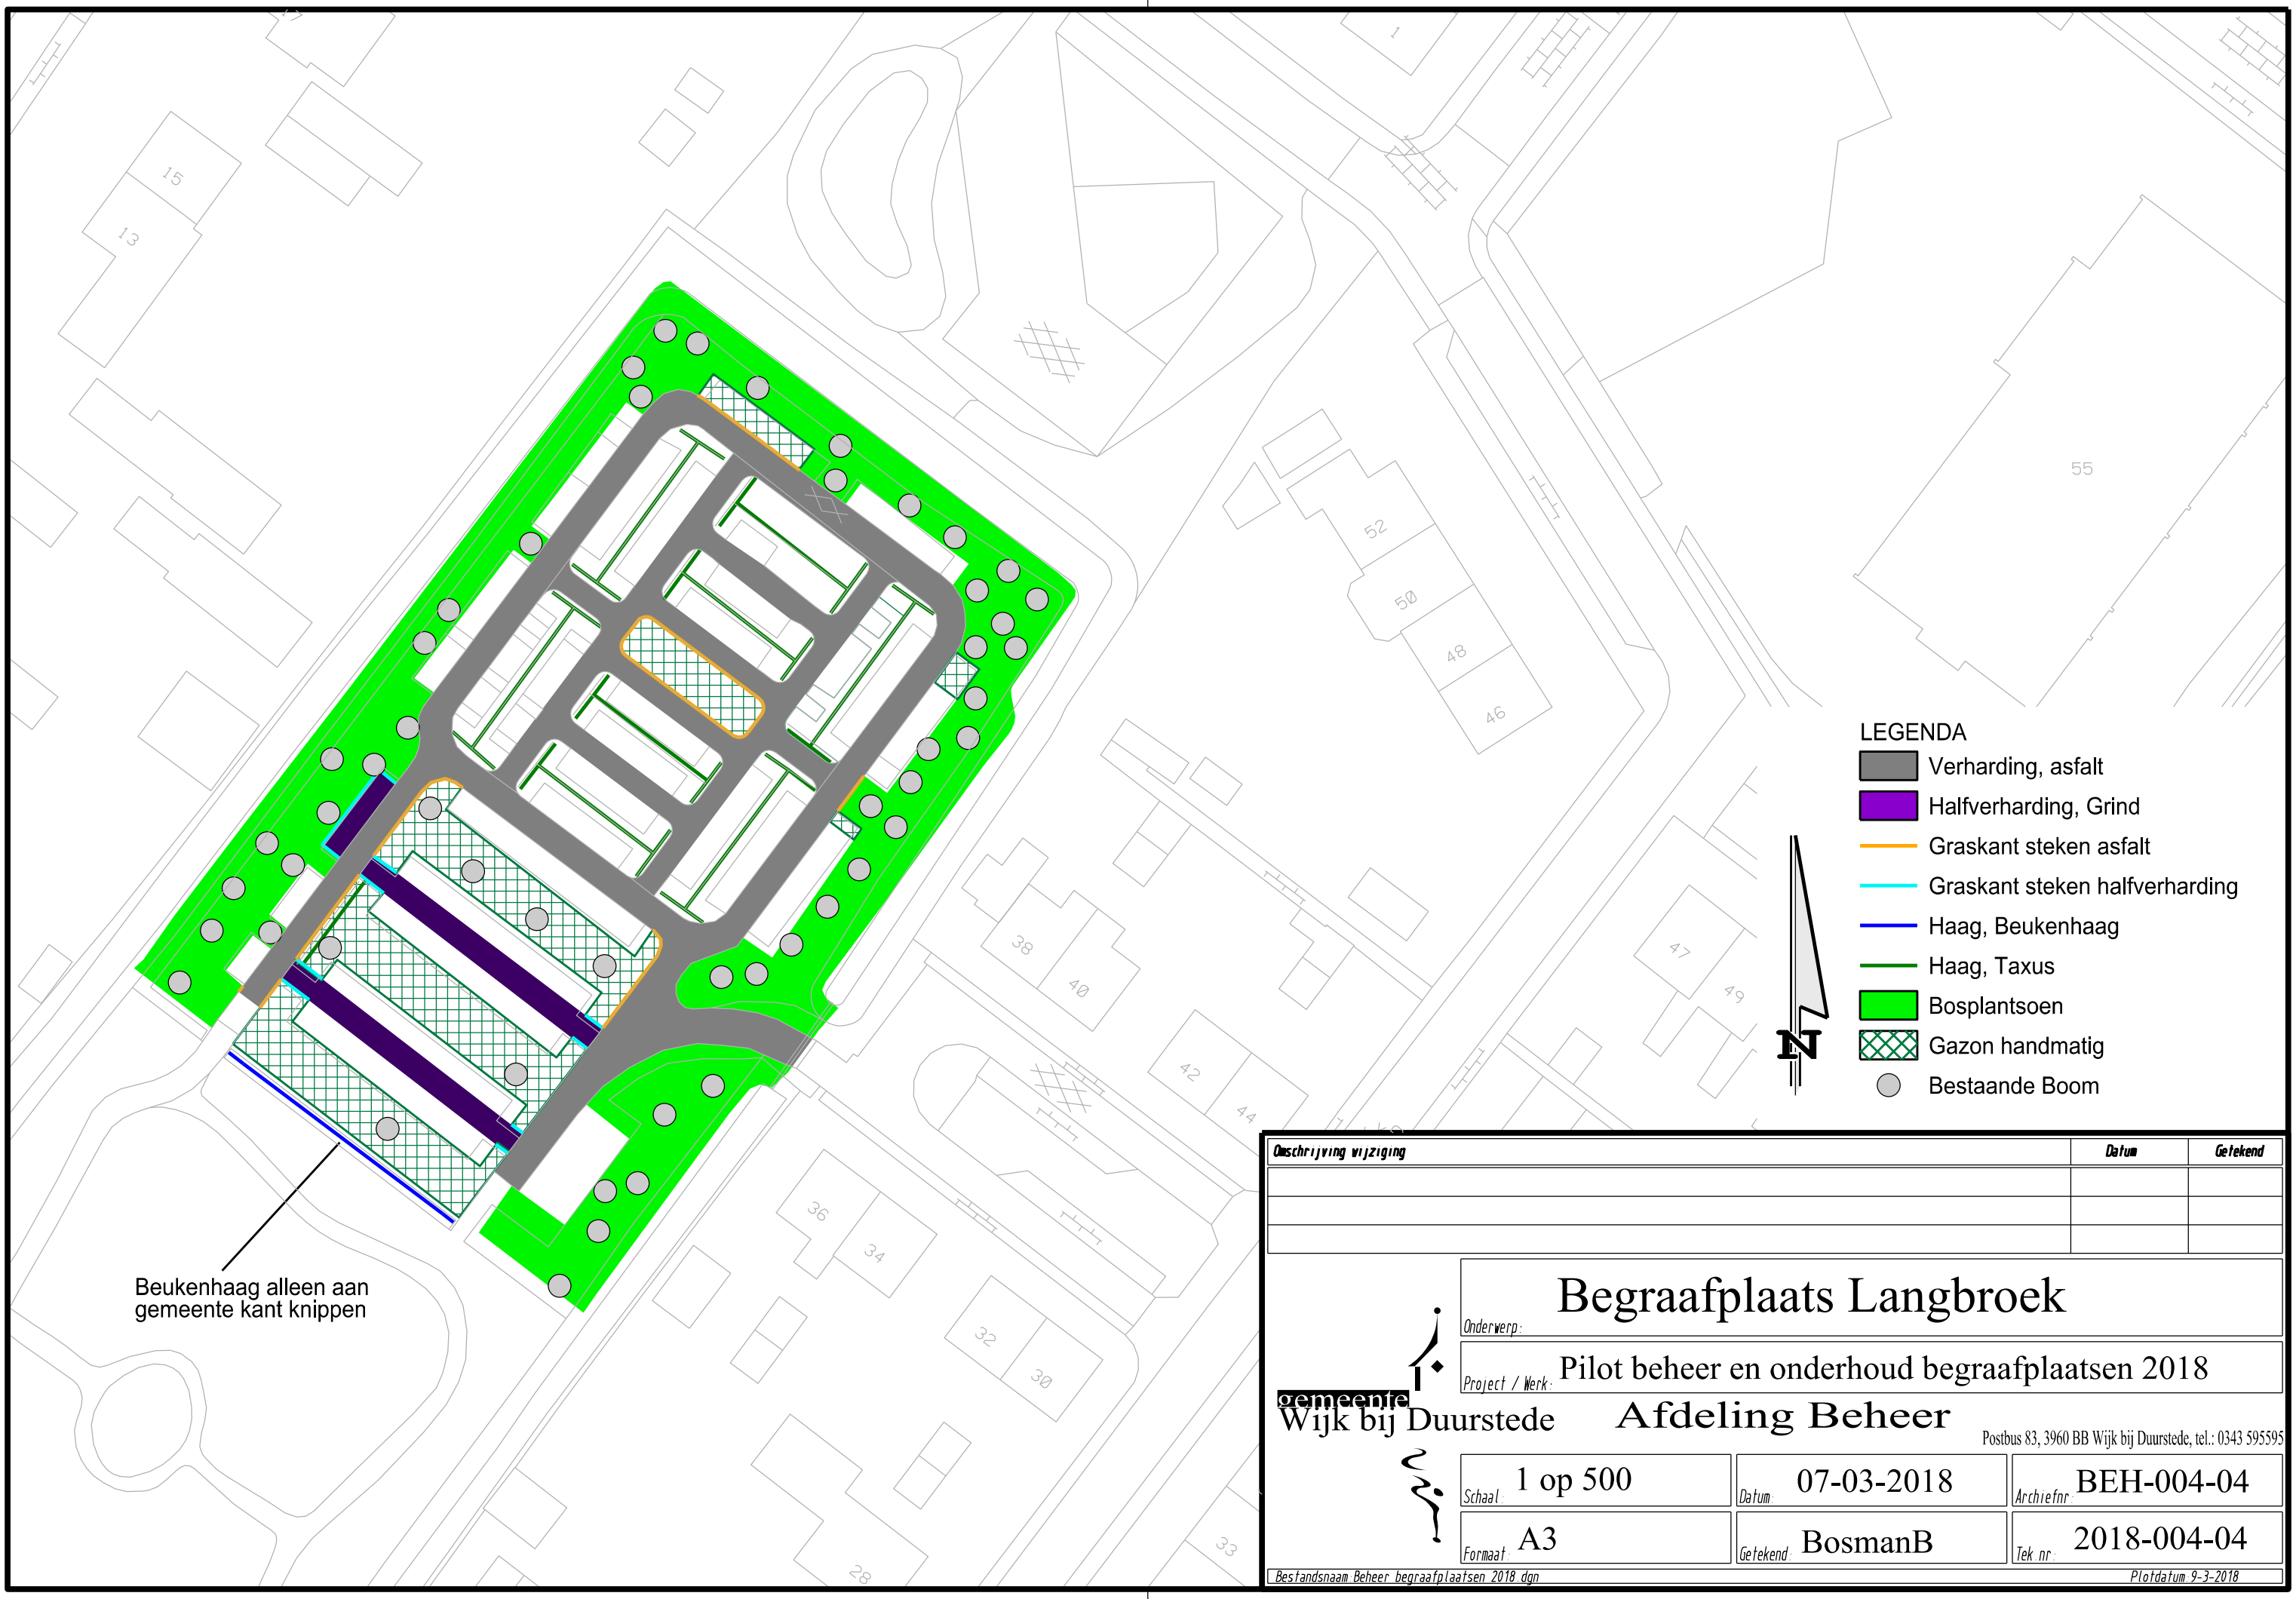

Omschrijving wijziging	Datum	Getekend

Onderwerp: Begraafplaats Langbroek

Project / Werk: Pilot beheer en onderhoud begraafplaatsen 2018

gemeente Wijk bij Duurstede

Afdeling Beheer

Postbus 83, 3960 BB Wijk bij Duurstede, tel.: 0343 595595

Schaal: 1 op 500	Datum: 07-03-2018	Archiefnr: BEH-004-04
Formaat: A3	Getekend: BosmanB	Tek nr: 2018-004-04

Bestandsnaam Beheer begraafplaatsen 2018.dgn

Plotdatum 9-3-2018