



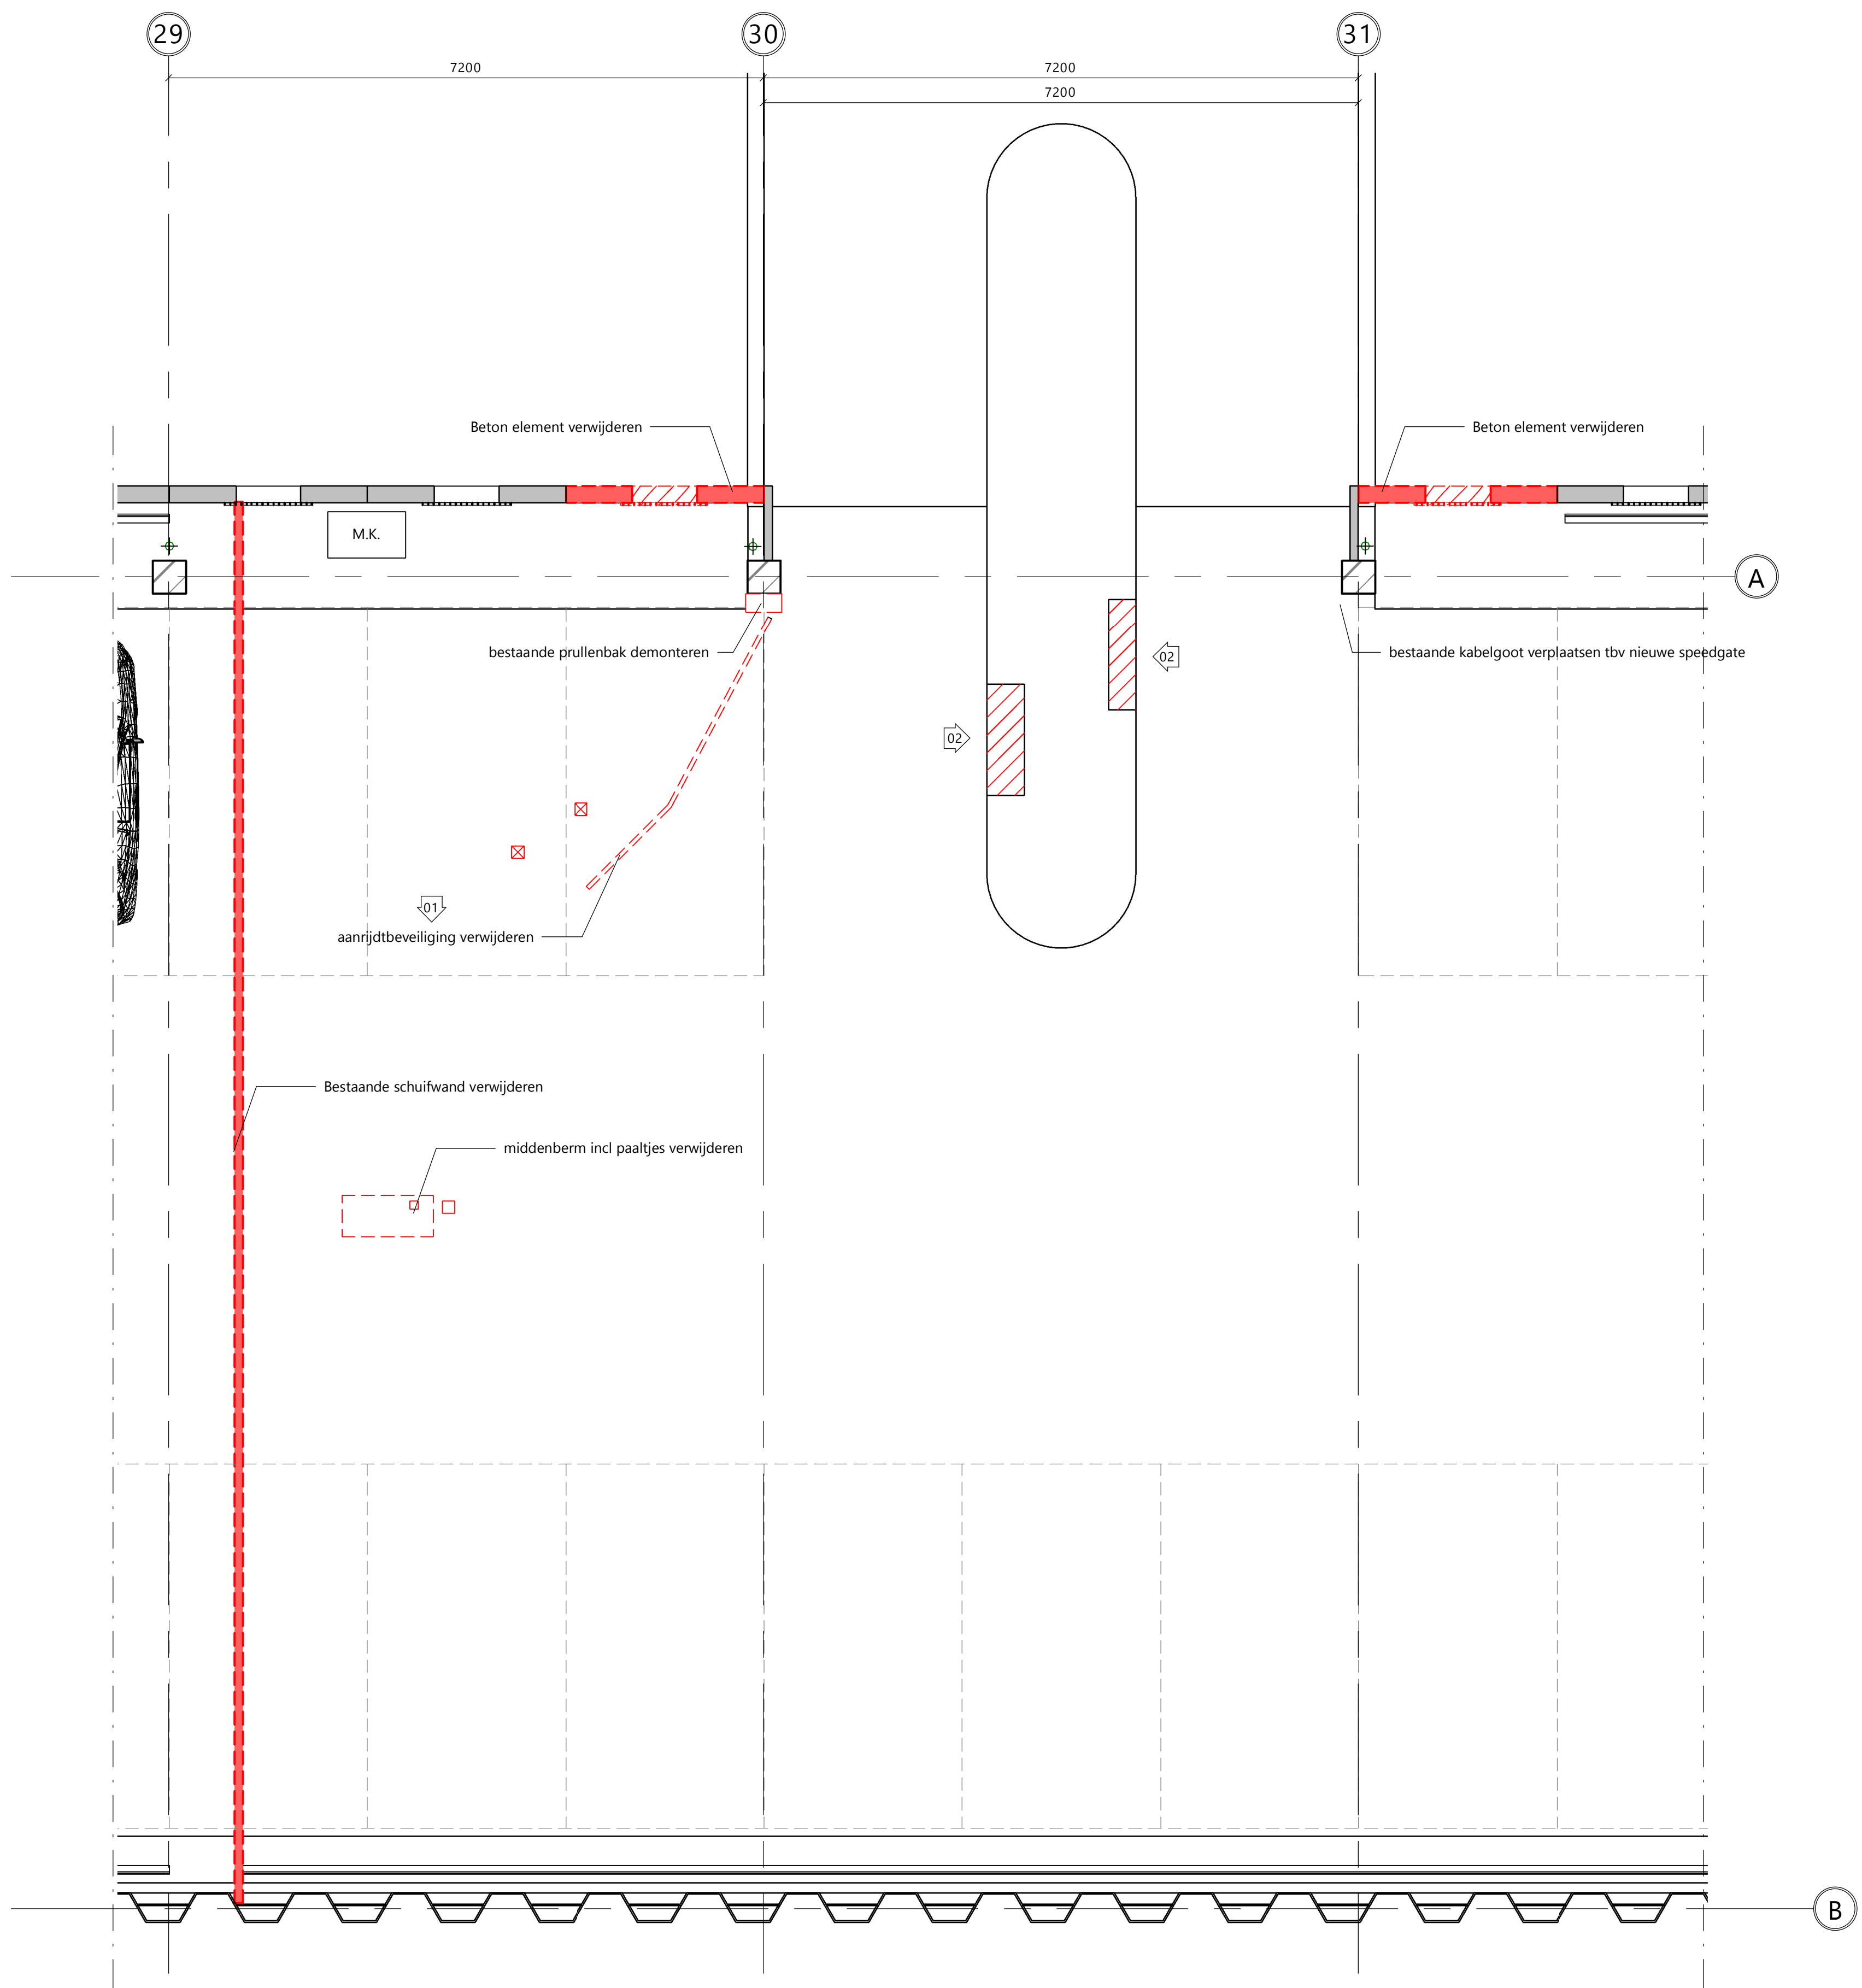


Toegang begane grond (Bestaand/Sloop)

Schaal: 1 : 50

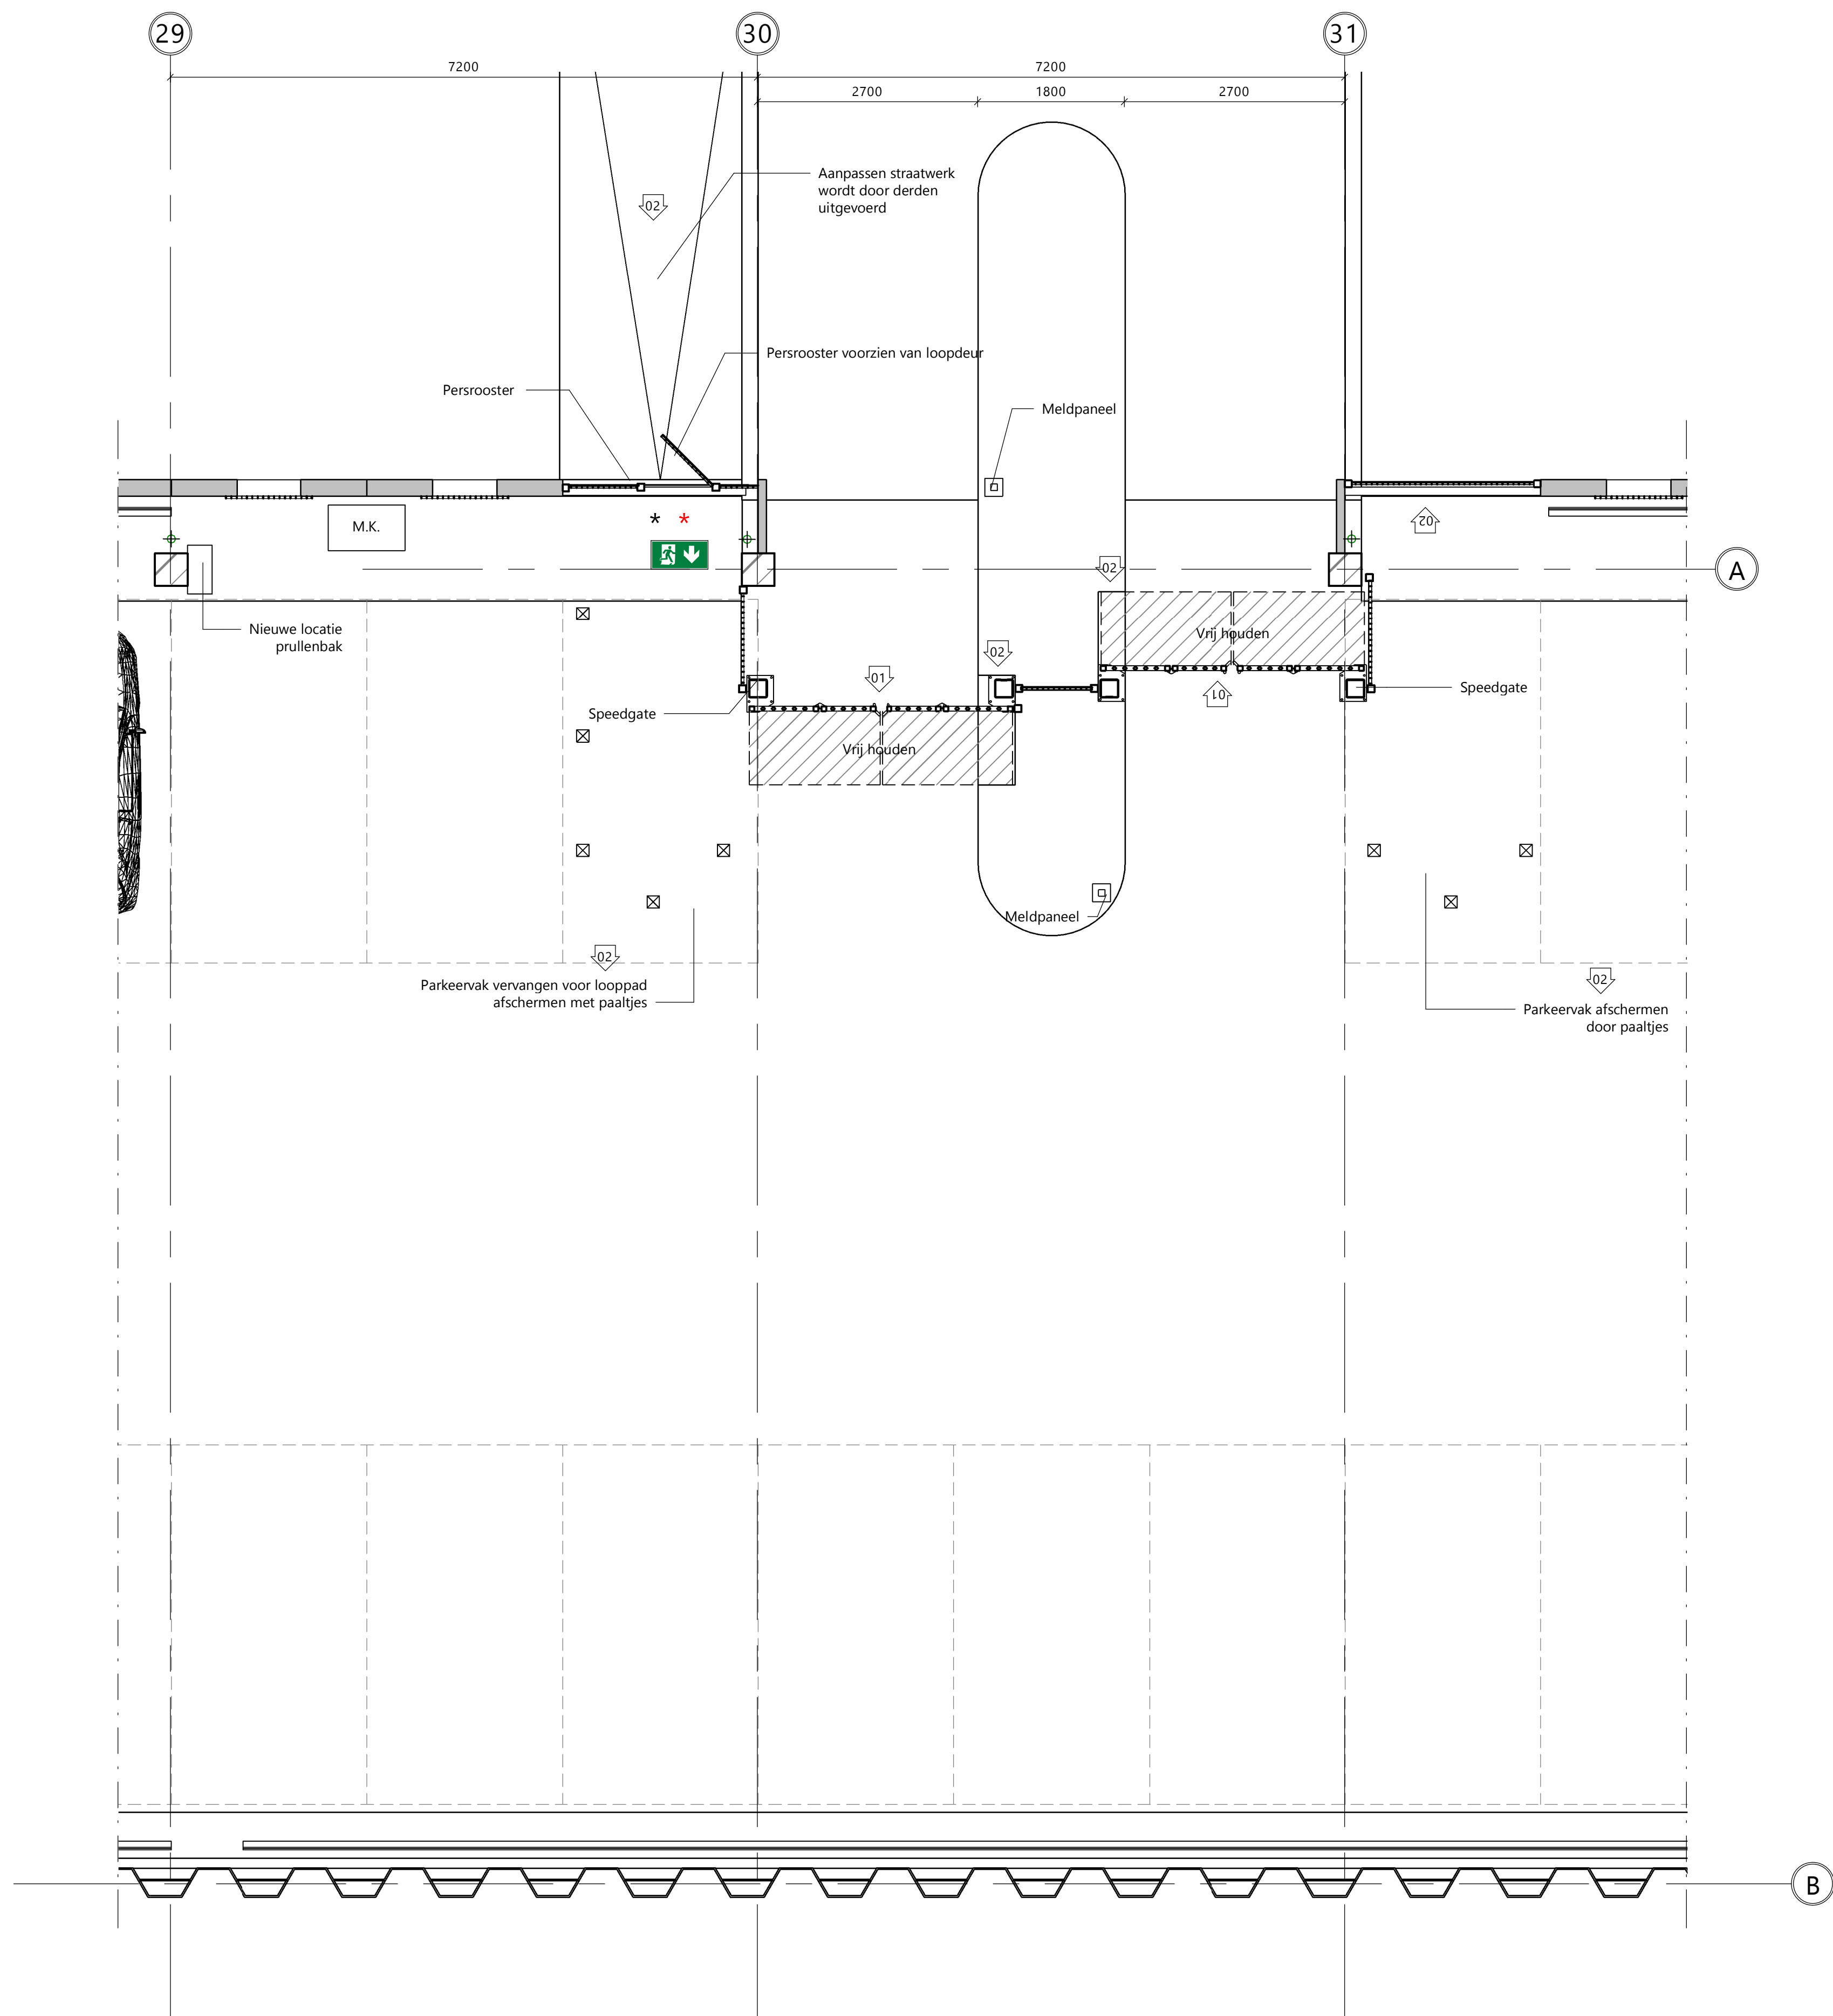


Toegang begane grond (Nieuw)

Schaal: 1 : 50

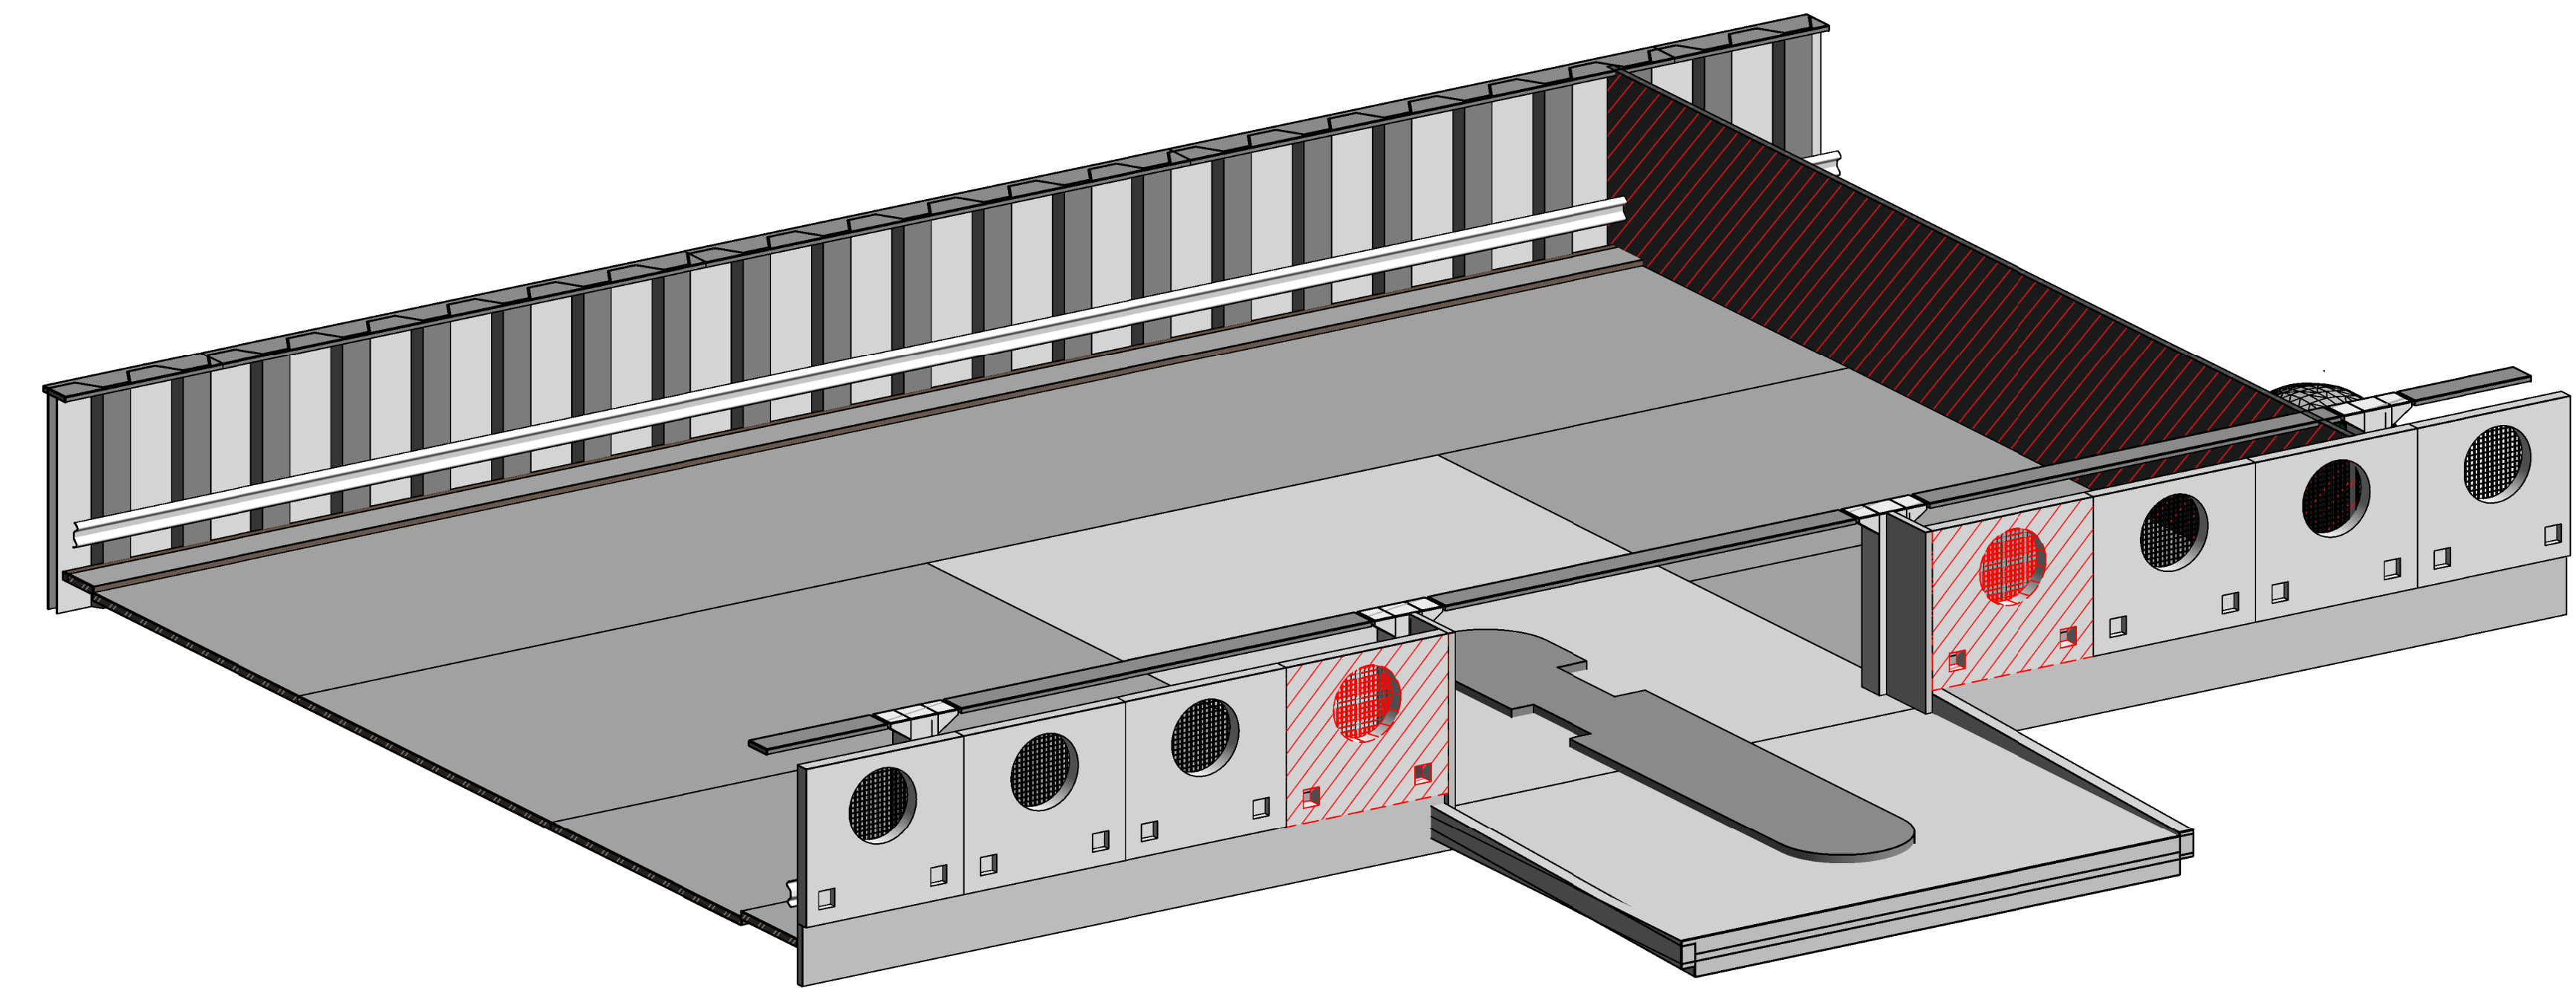

3D view entree (Bestaand)

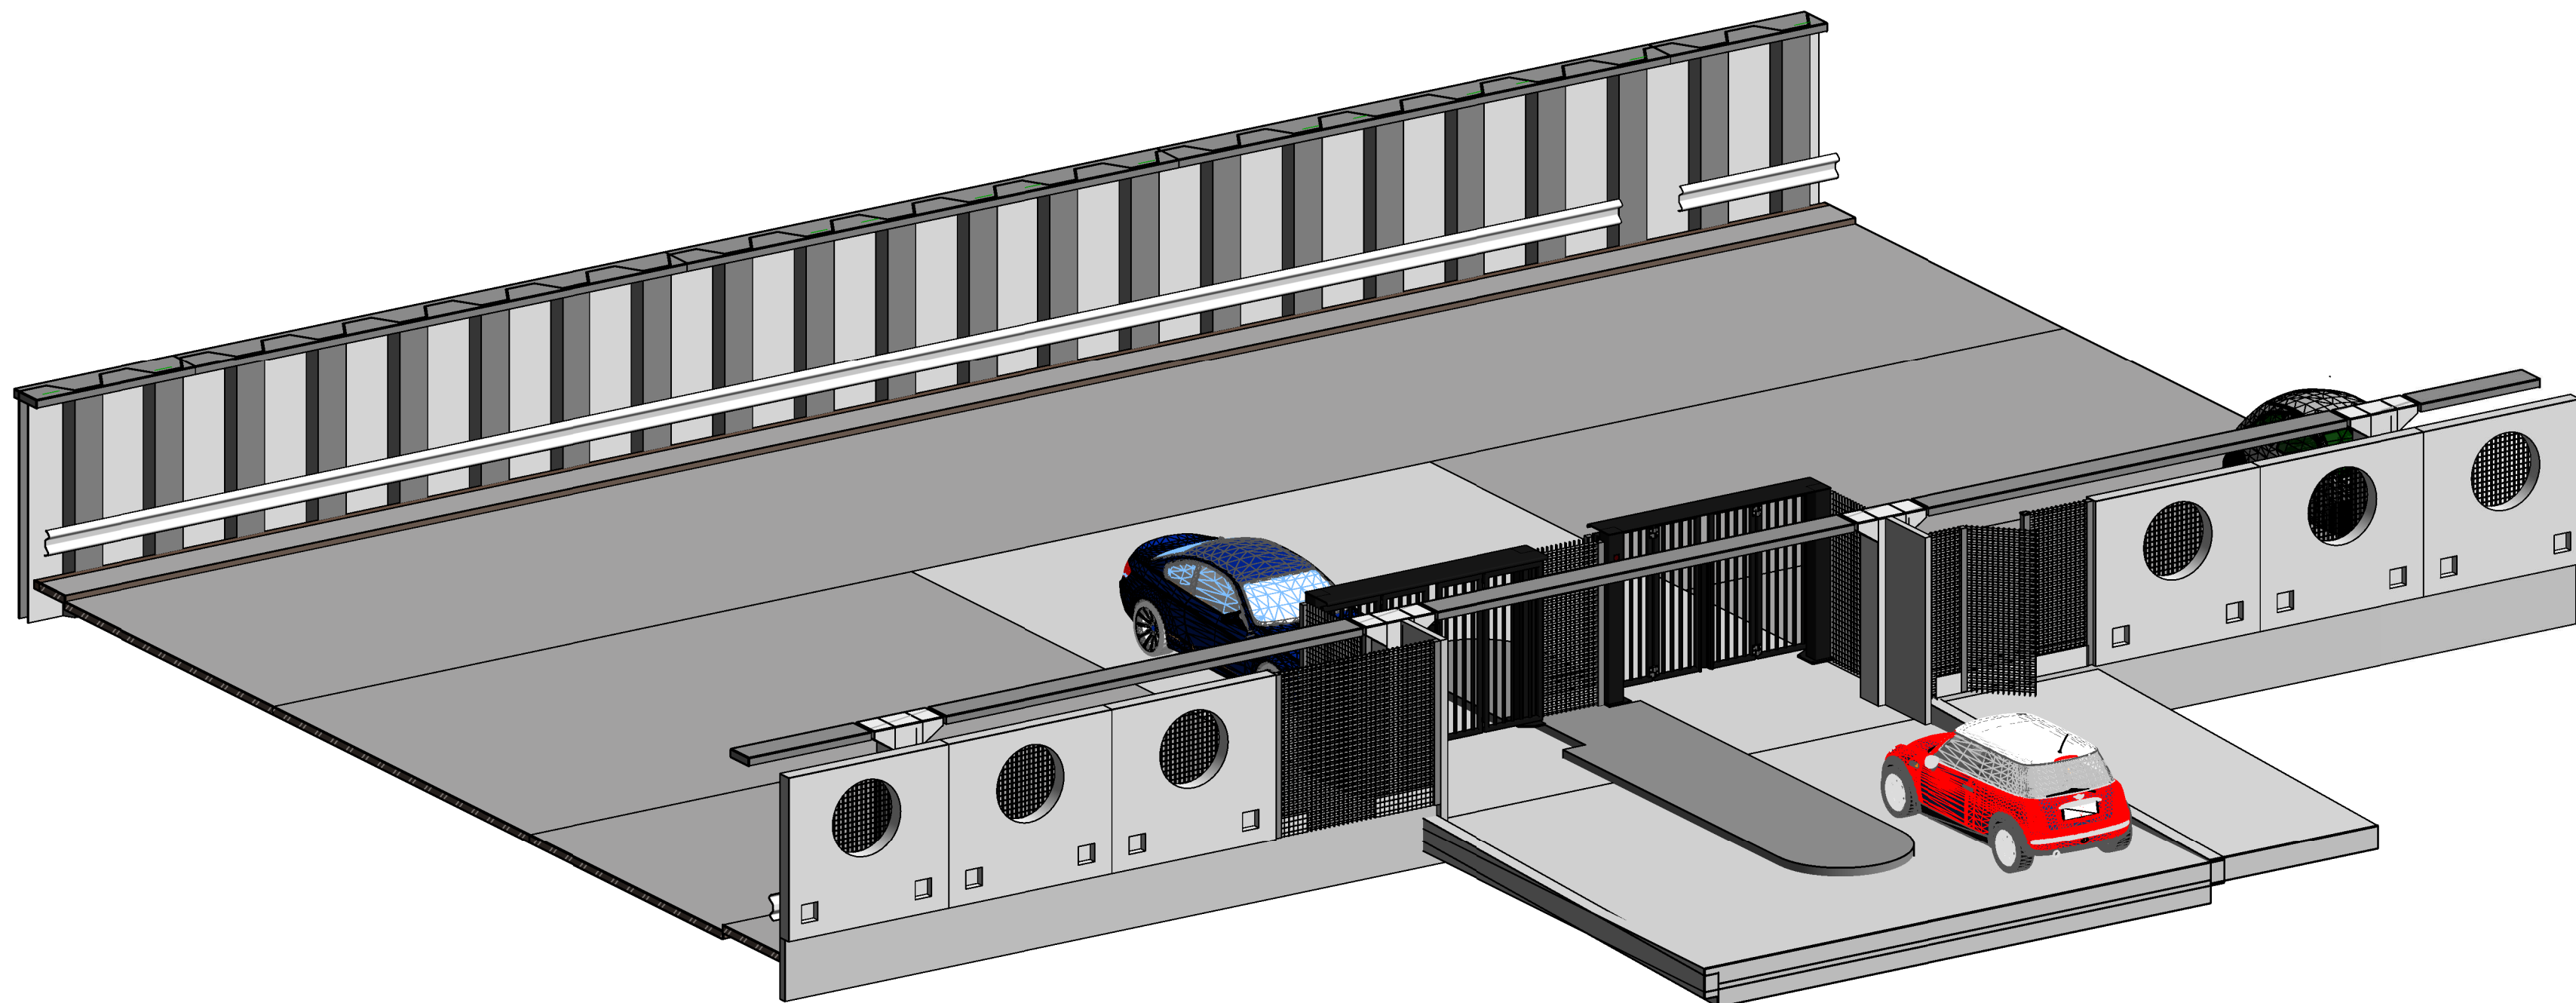


3D view entree (Nieuw)



Foto bestaande situatie  
Entree Begane grond  
HOPTILLE.

## DEFINITIEF


| RENOVOOI - Materiaalstaat |                             |
|---------------------------|-----------------------------|
|                           | Te verwijderen / demonteren |
|                           | Beton                       |
|                           | Metselwerk                  |
|                           | Pers-rooster                |
|                           | Glazen gevelbeplating       |
|                           | Stalen damwand              |

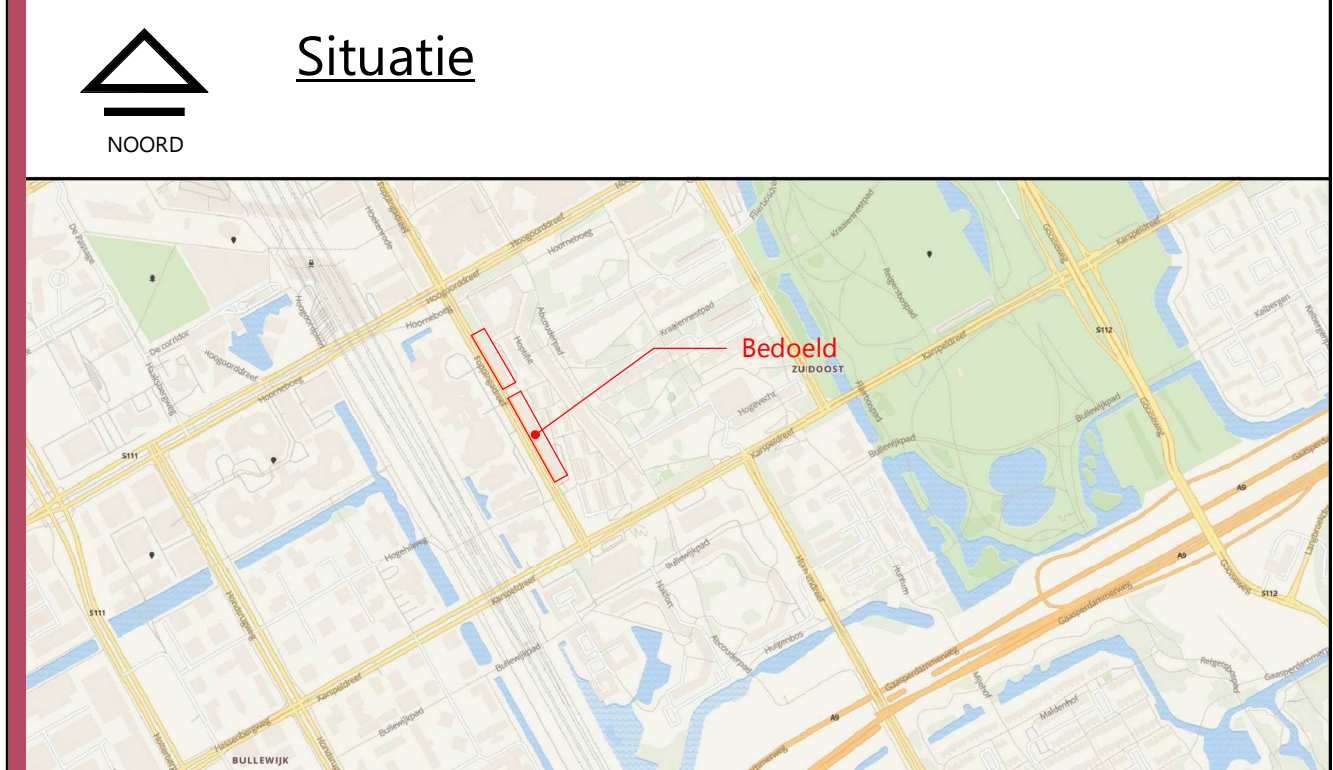

|      |      |      |            |                                                              |
|------|------|------|------------|--------------------------------------------------------------|
| 02   | BAN  | JKO  | 09-07-2019 | Positie draaideur bij speedgates, wijziging van vluchtheuvel |
| 01   | BAN  | JKO  | 29-04-2019 | Diverse wijzigingen                                          |
| Rev. | Get. | Gez. | Datum      | Omschrijving wijziging                                       |

## Revisienummer

|               |                                                  |                            |
|---------------|--------------------------------------------------|----------------------------|
| Project       | Renovatie parkeergarages<br>Hoptille & Haardstee |                            |
| Onderdeel     | HOPTILLE, Fragment entree begane grond           |                            |
| Opdrachtgever | RVE Parkeren<br>Gemeente Amsterdam               |                            |
| Fase          | Bestek                                           | Schaal 1:50                |
| Status        | Definitief                                       | Formaat A0                 |
| Getekend      | KGR                                              | d.d. 26-03-2018            |
| Gecontroleerd | MJA                                              | d.d. 26-03-2018            |
| Vrijgegeven   | T. van Eck                                       |                            |
| Projectnummer | 2018204                                          | Tekeningnummer<br>B-BS-006 |

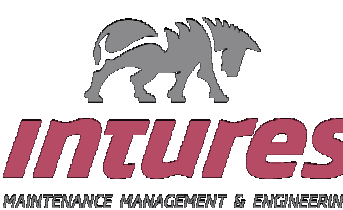

ADRES  
Rooswijkweg 189  
1951 ML Velsen-Noord  
TELEFOON  
0251-25 00 60  
E-MAIL  
info@intures.nl  
KVK AMSTERDAM  
34176623