




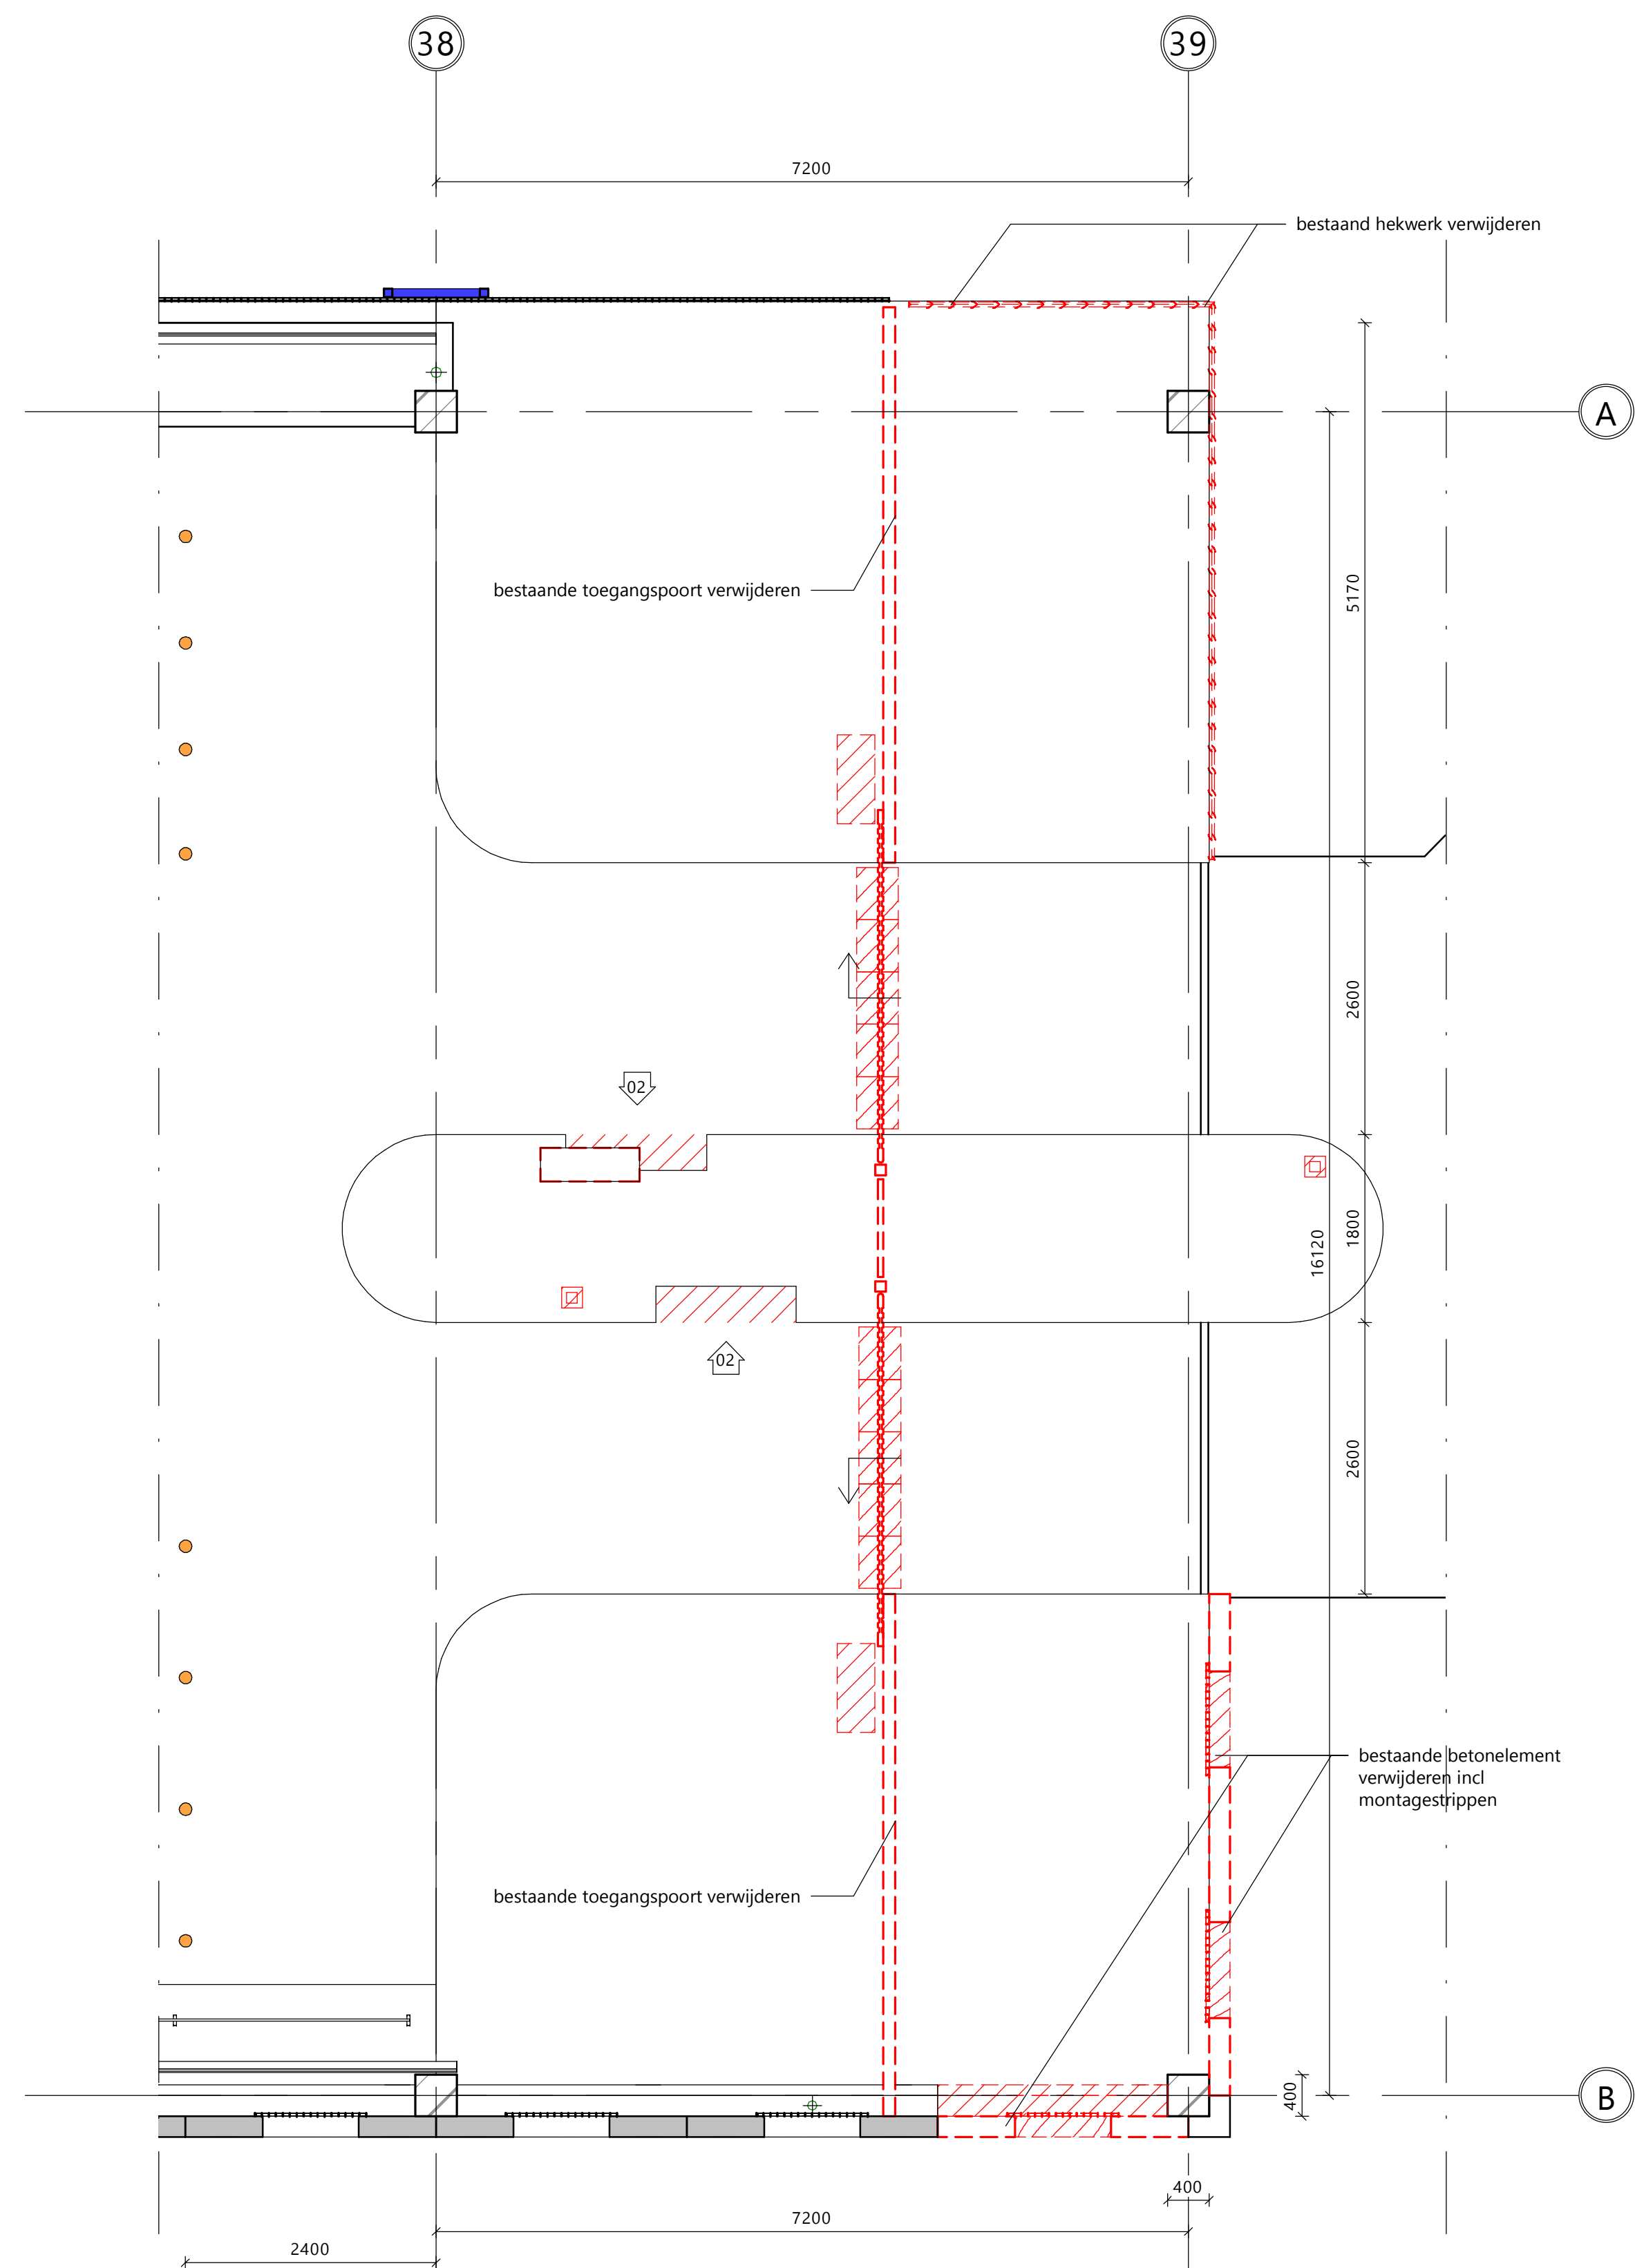


Toegang 1e verdieping (Bestaand/Sloop)
Schaal: 1 : 50

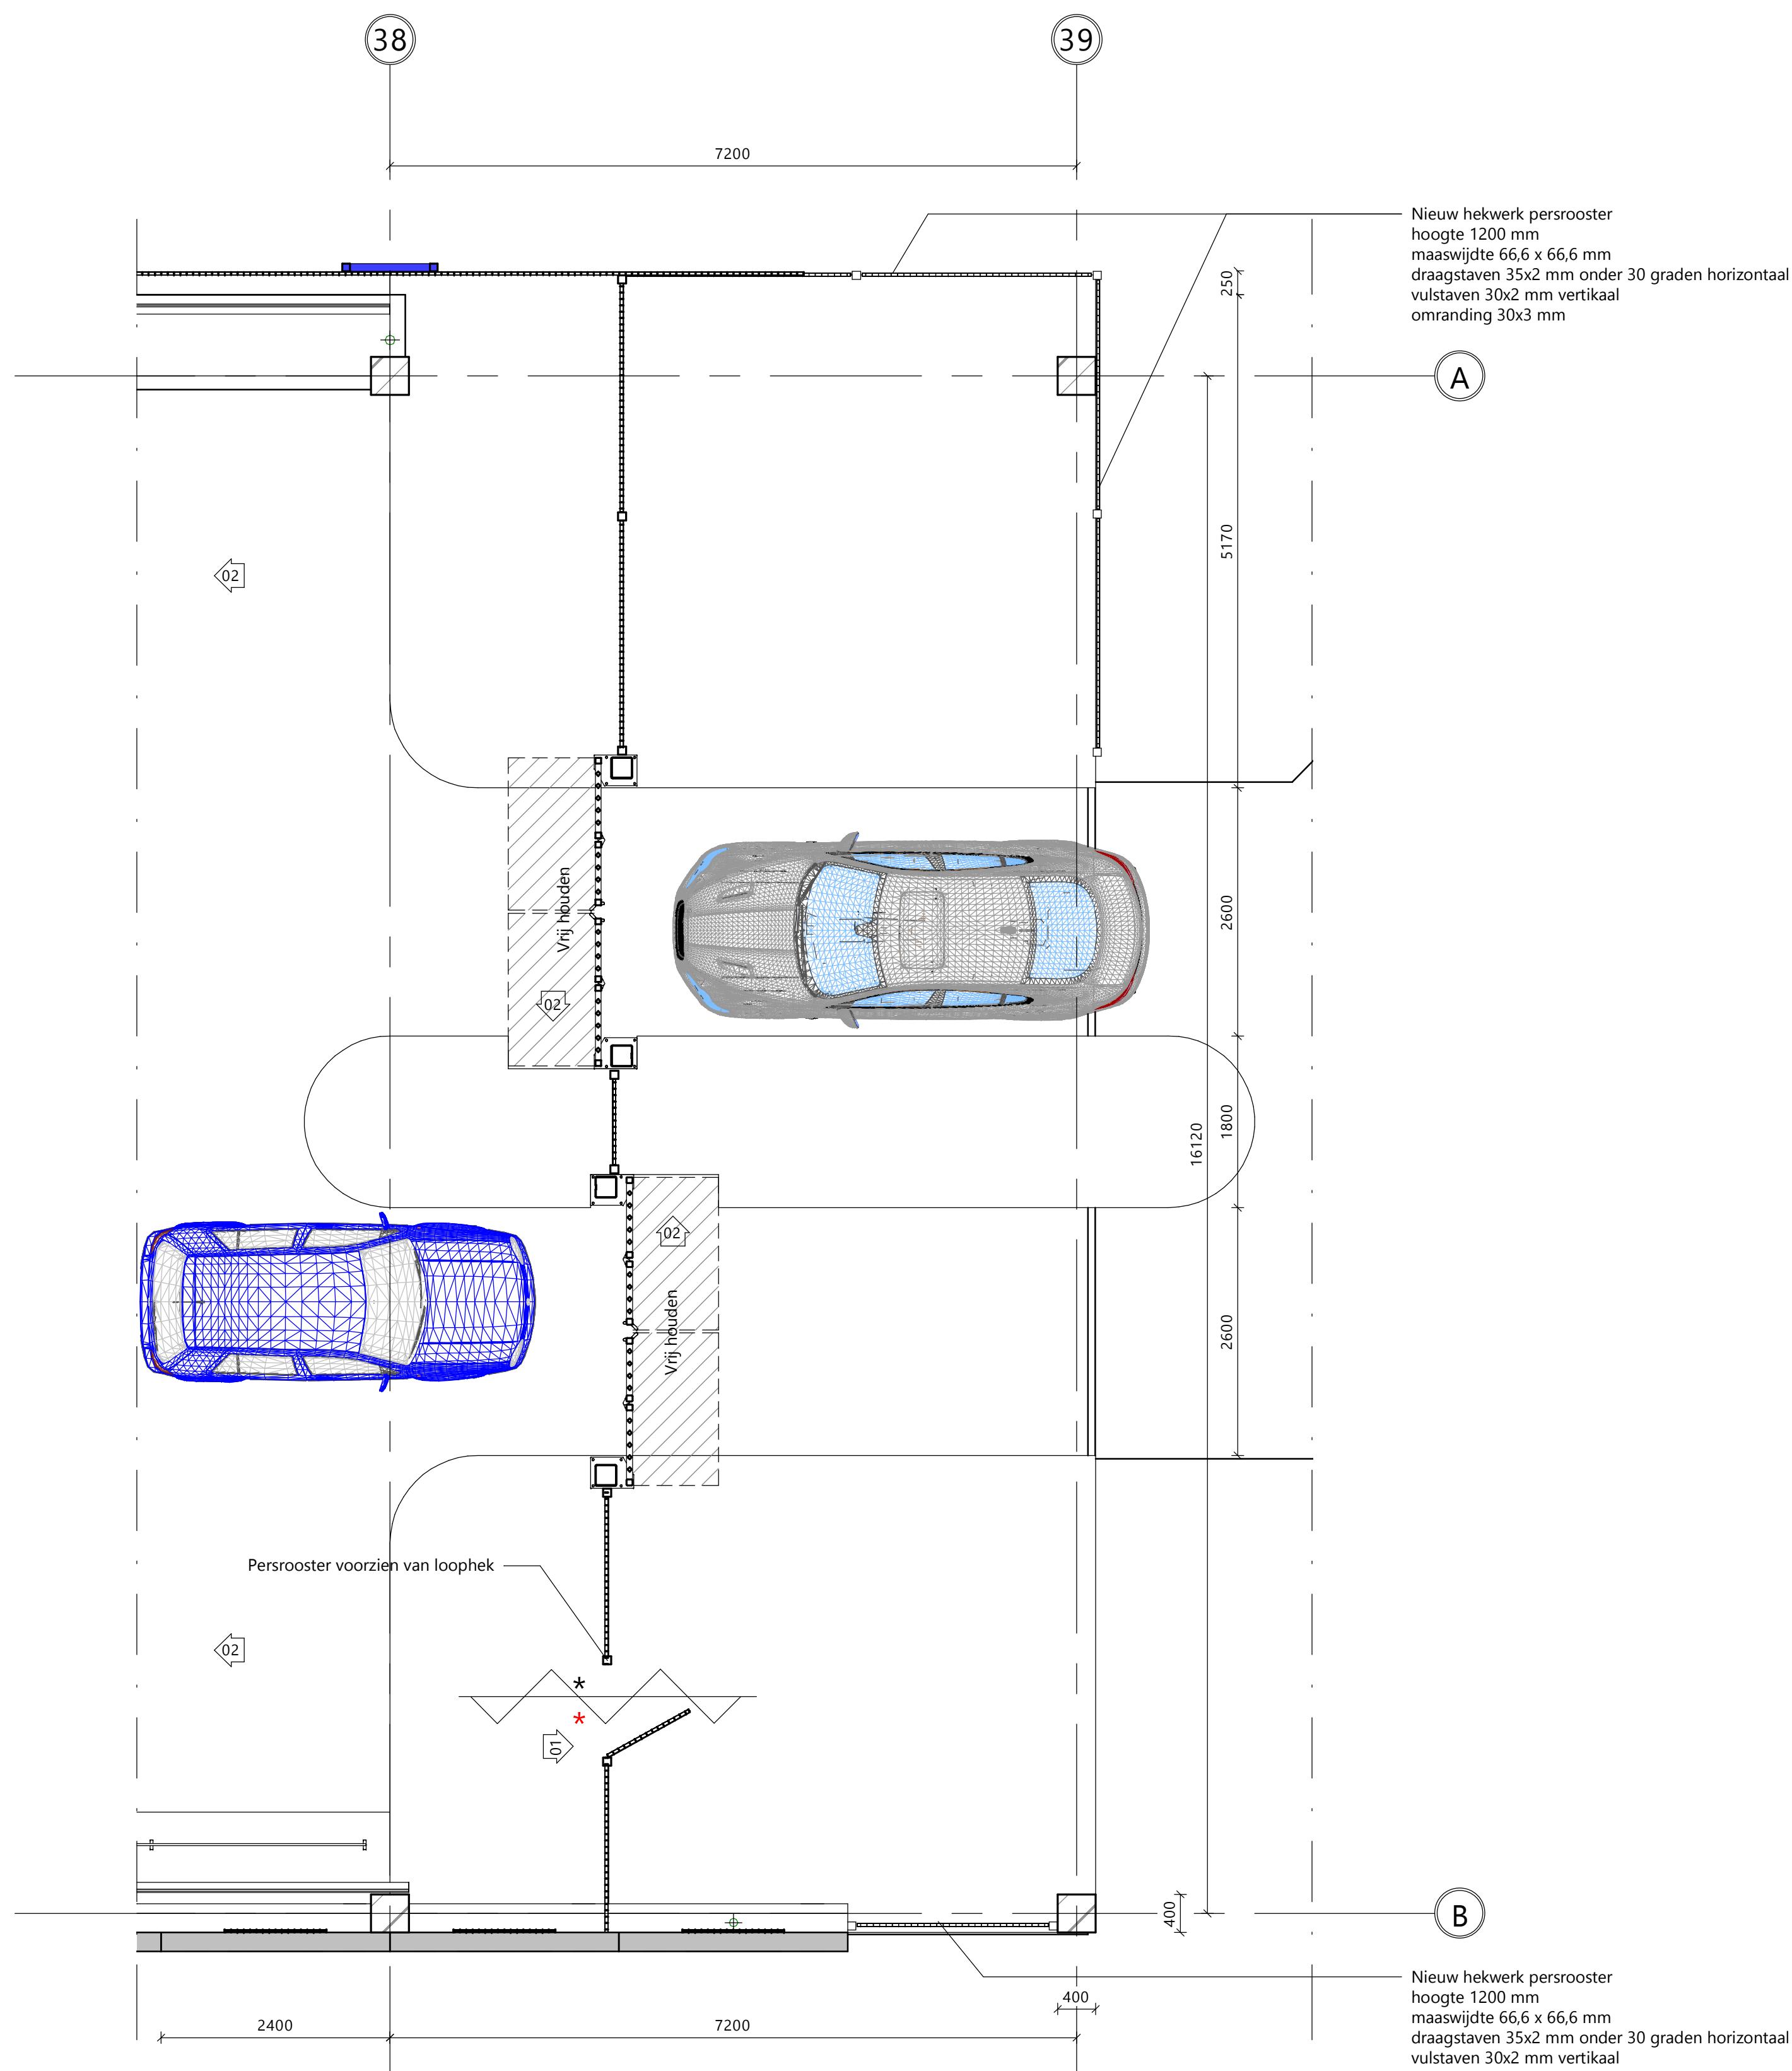


Toegang 1e verdieping (Nieuw)
Schaal: 1 : 50

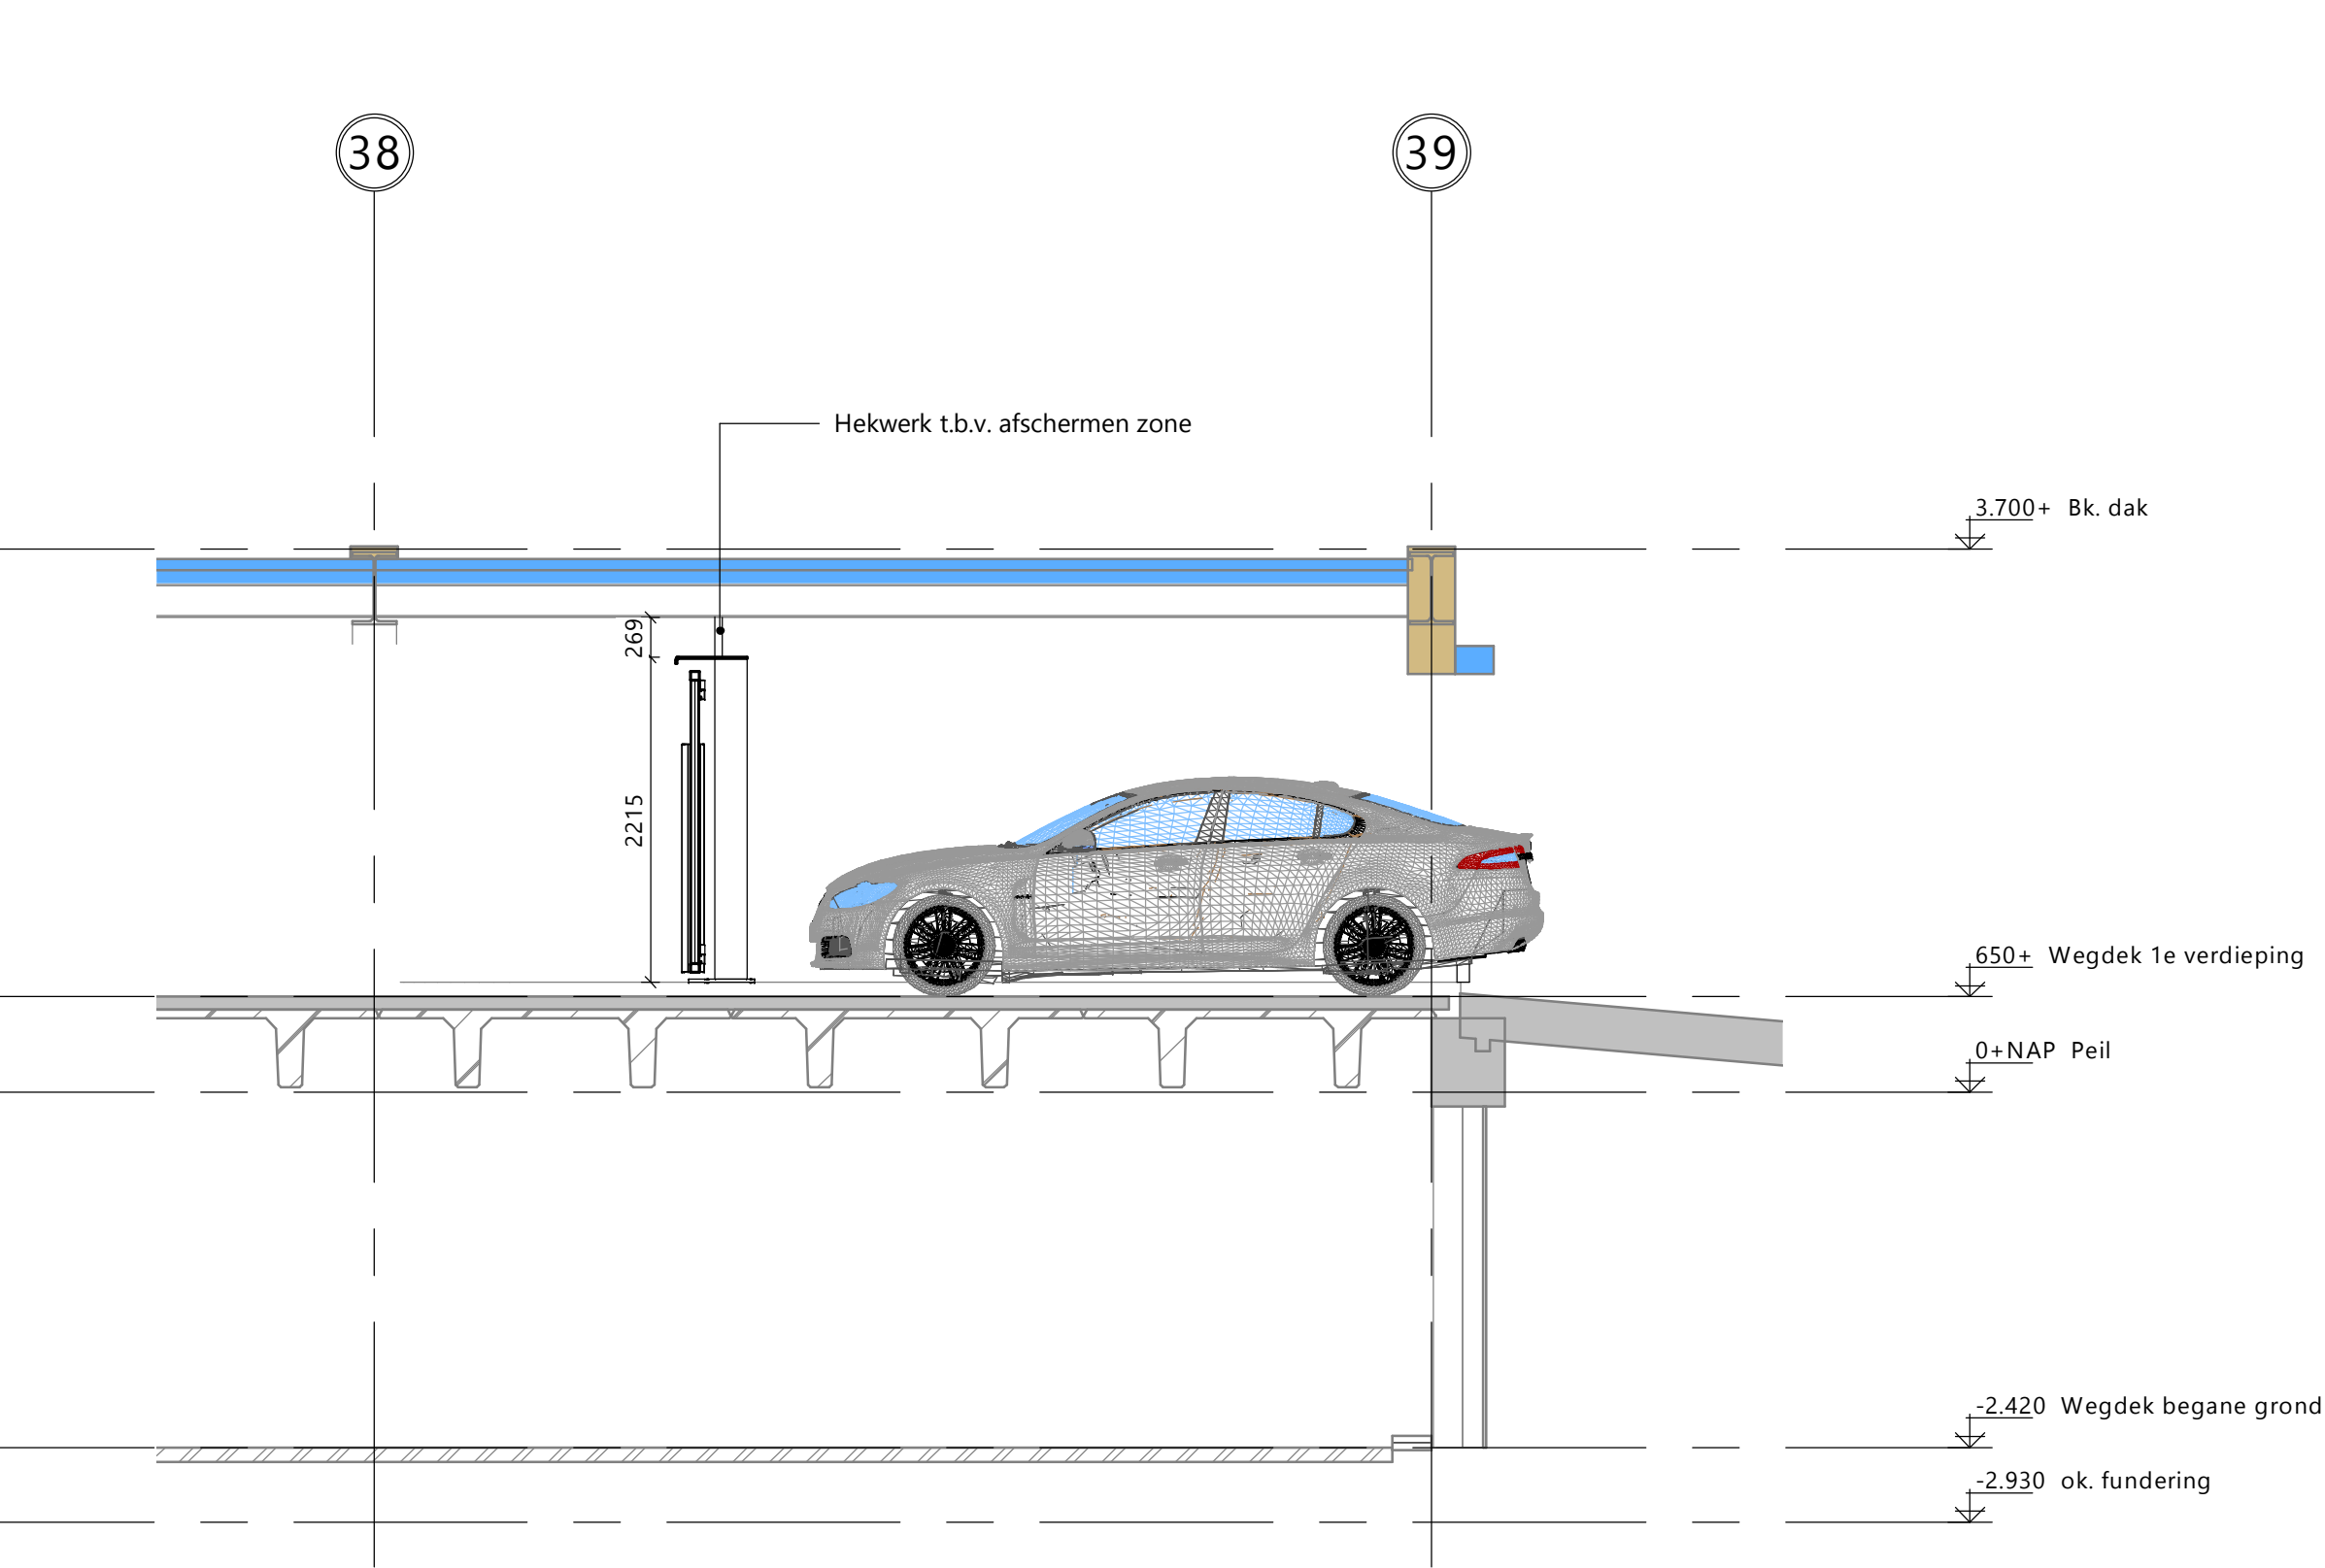

Doorsnede E-E
Schaal: 1 : 50

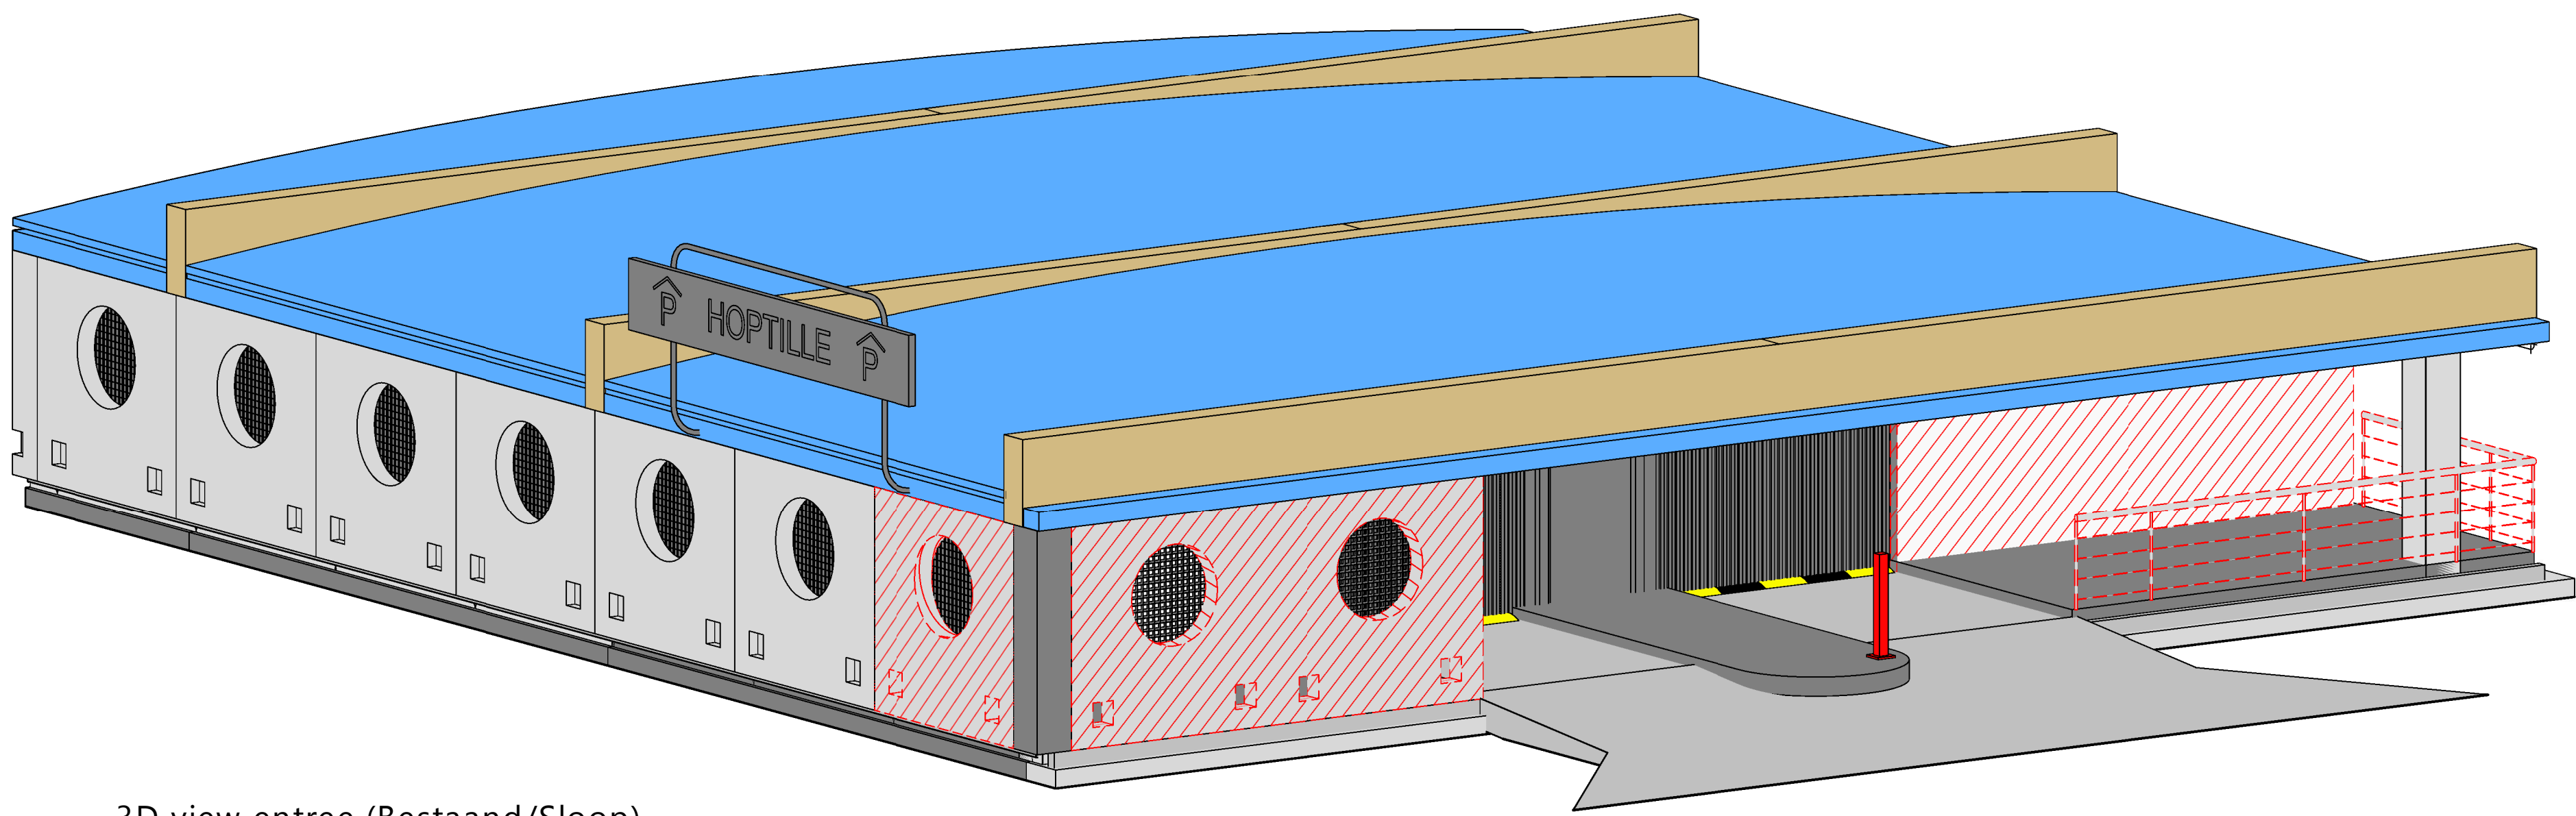

3D view entree (Bestaand/Sloop)

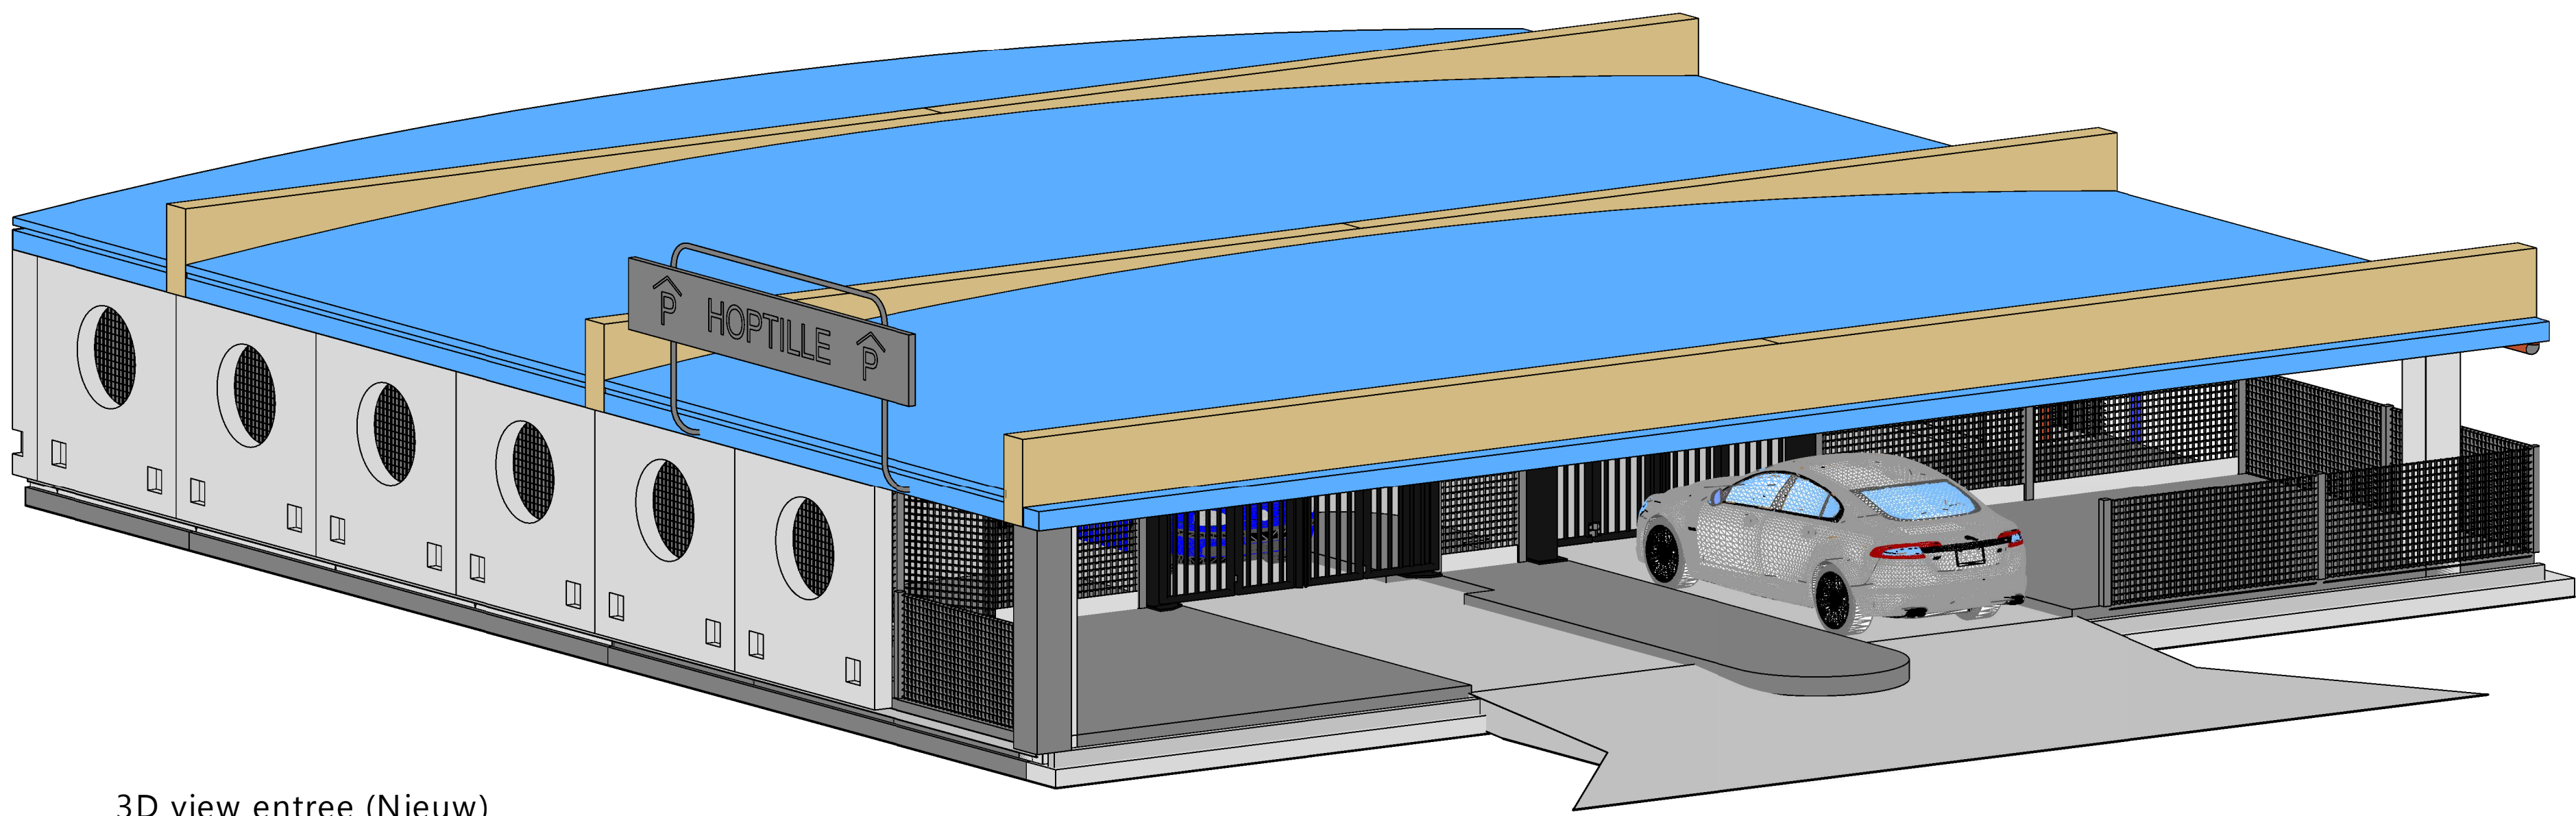

3D view entree (Nieuw)



Foto bestaande situatie
Entree 1e verdieping
HOPTILLE.


DEFINITIEF

RENVOOI - Werkzaamheden			
• Werkzaamheden aan openbare ruimte worden uitgevoerd door derden, zoals verwijderen ongewenste vegetatie langs gevels, werkzaamheden aan hekwerk tpv draaideuren en aanpassen straatwerk.			
• Veiligheidssignalering en vluchtrouteaanduiding conform NEN 1414 / NEN 3011 / NEN-EN-ISO 7010			
■	Betonherstel 0,25m²	///	Mosgroei verwijderen
■	Betonherstel 0,5m²		
■	Betonherstel 1,0m²	*	Deur van binnenuit zonder sleutel/knop te openen. Alleen dagschoot.
■	4,0m² herstel druklaag		
■	0,5m² herstel	*	Loopdeur voorzien van door derden aan te sluiten elektrische sluitplaat.
///	Verwijderen	➡	Vluchtrouteaanduiding rechtdoor / beneden
///	Herstel bestrating		
///	Gevel reinigen		
///	Verwijderen vegetatie	➡	Vluchtrichting

RENVOOI - Materiaalstaat

///	Te verwijderen / demonteren
■	Beton
///	Metselwerk
///	Pers-rooster
///	Glazen gevelbeplating
///	Stalen damwand

Situatie

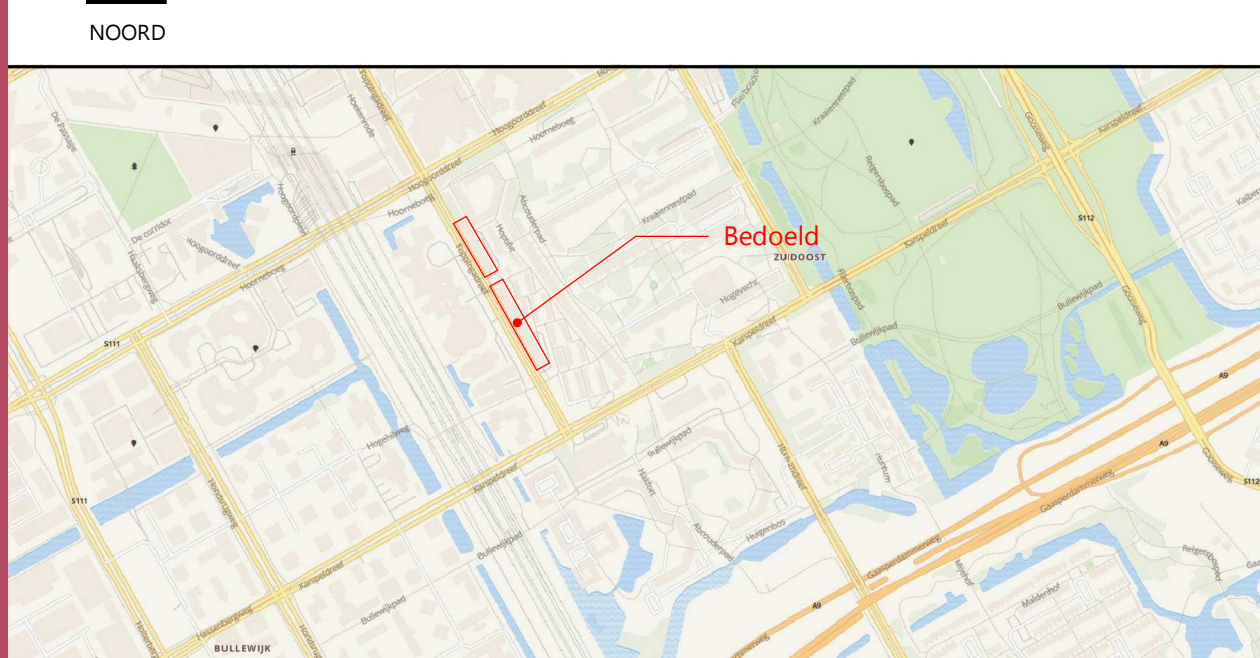

02	BAN	JKO	11-07-2019	Vluchtheuvel tpv in- uitrit & parkeervak aanduiding	
01	BAN	JKO	29-04-2019	Diverse wijzigingen	
Rev.	Get.	Gec.	Gez.	Datum	Omschrijving wijziging

Revisienummer

Revisienummer

Project	Renovatie parkeergarages Hoptille & Haardstee	 intures MAINTENANCE MANAGEMENT & INRICHTING ADRES Rooswijkweg 189 1951 ML Veisen-Noord TELEFOON 0251 25 00 60 E-MAIL info@intures.nl KVK AMSTERDAM 34176623	
Opdrachtgever	RVE Parkeren		
Fase	Bestek	Schaal	1:50
Status	Definitief	Formaat	A0
Getekend	KGR	d.d.	26-03-2019
Gecontroleerd	MJA	d.d.	26-03-2019
Vrijgegeven	T. van Eck	Tekeningnummer	B-BS-007
Projectnummer	2018204		