


03-001 VETTER FUNDERING & LOODGIETERSWERK

datum 14 september 2020 schaal 1/100

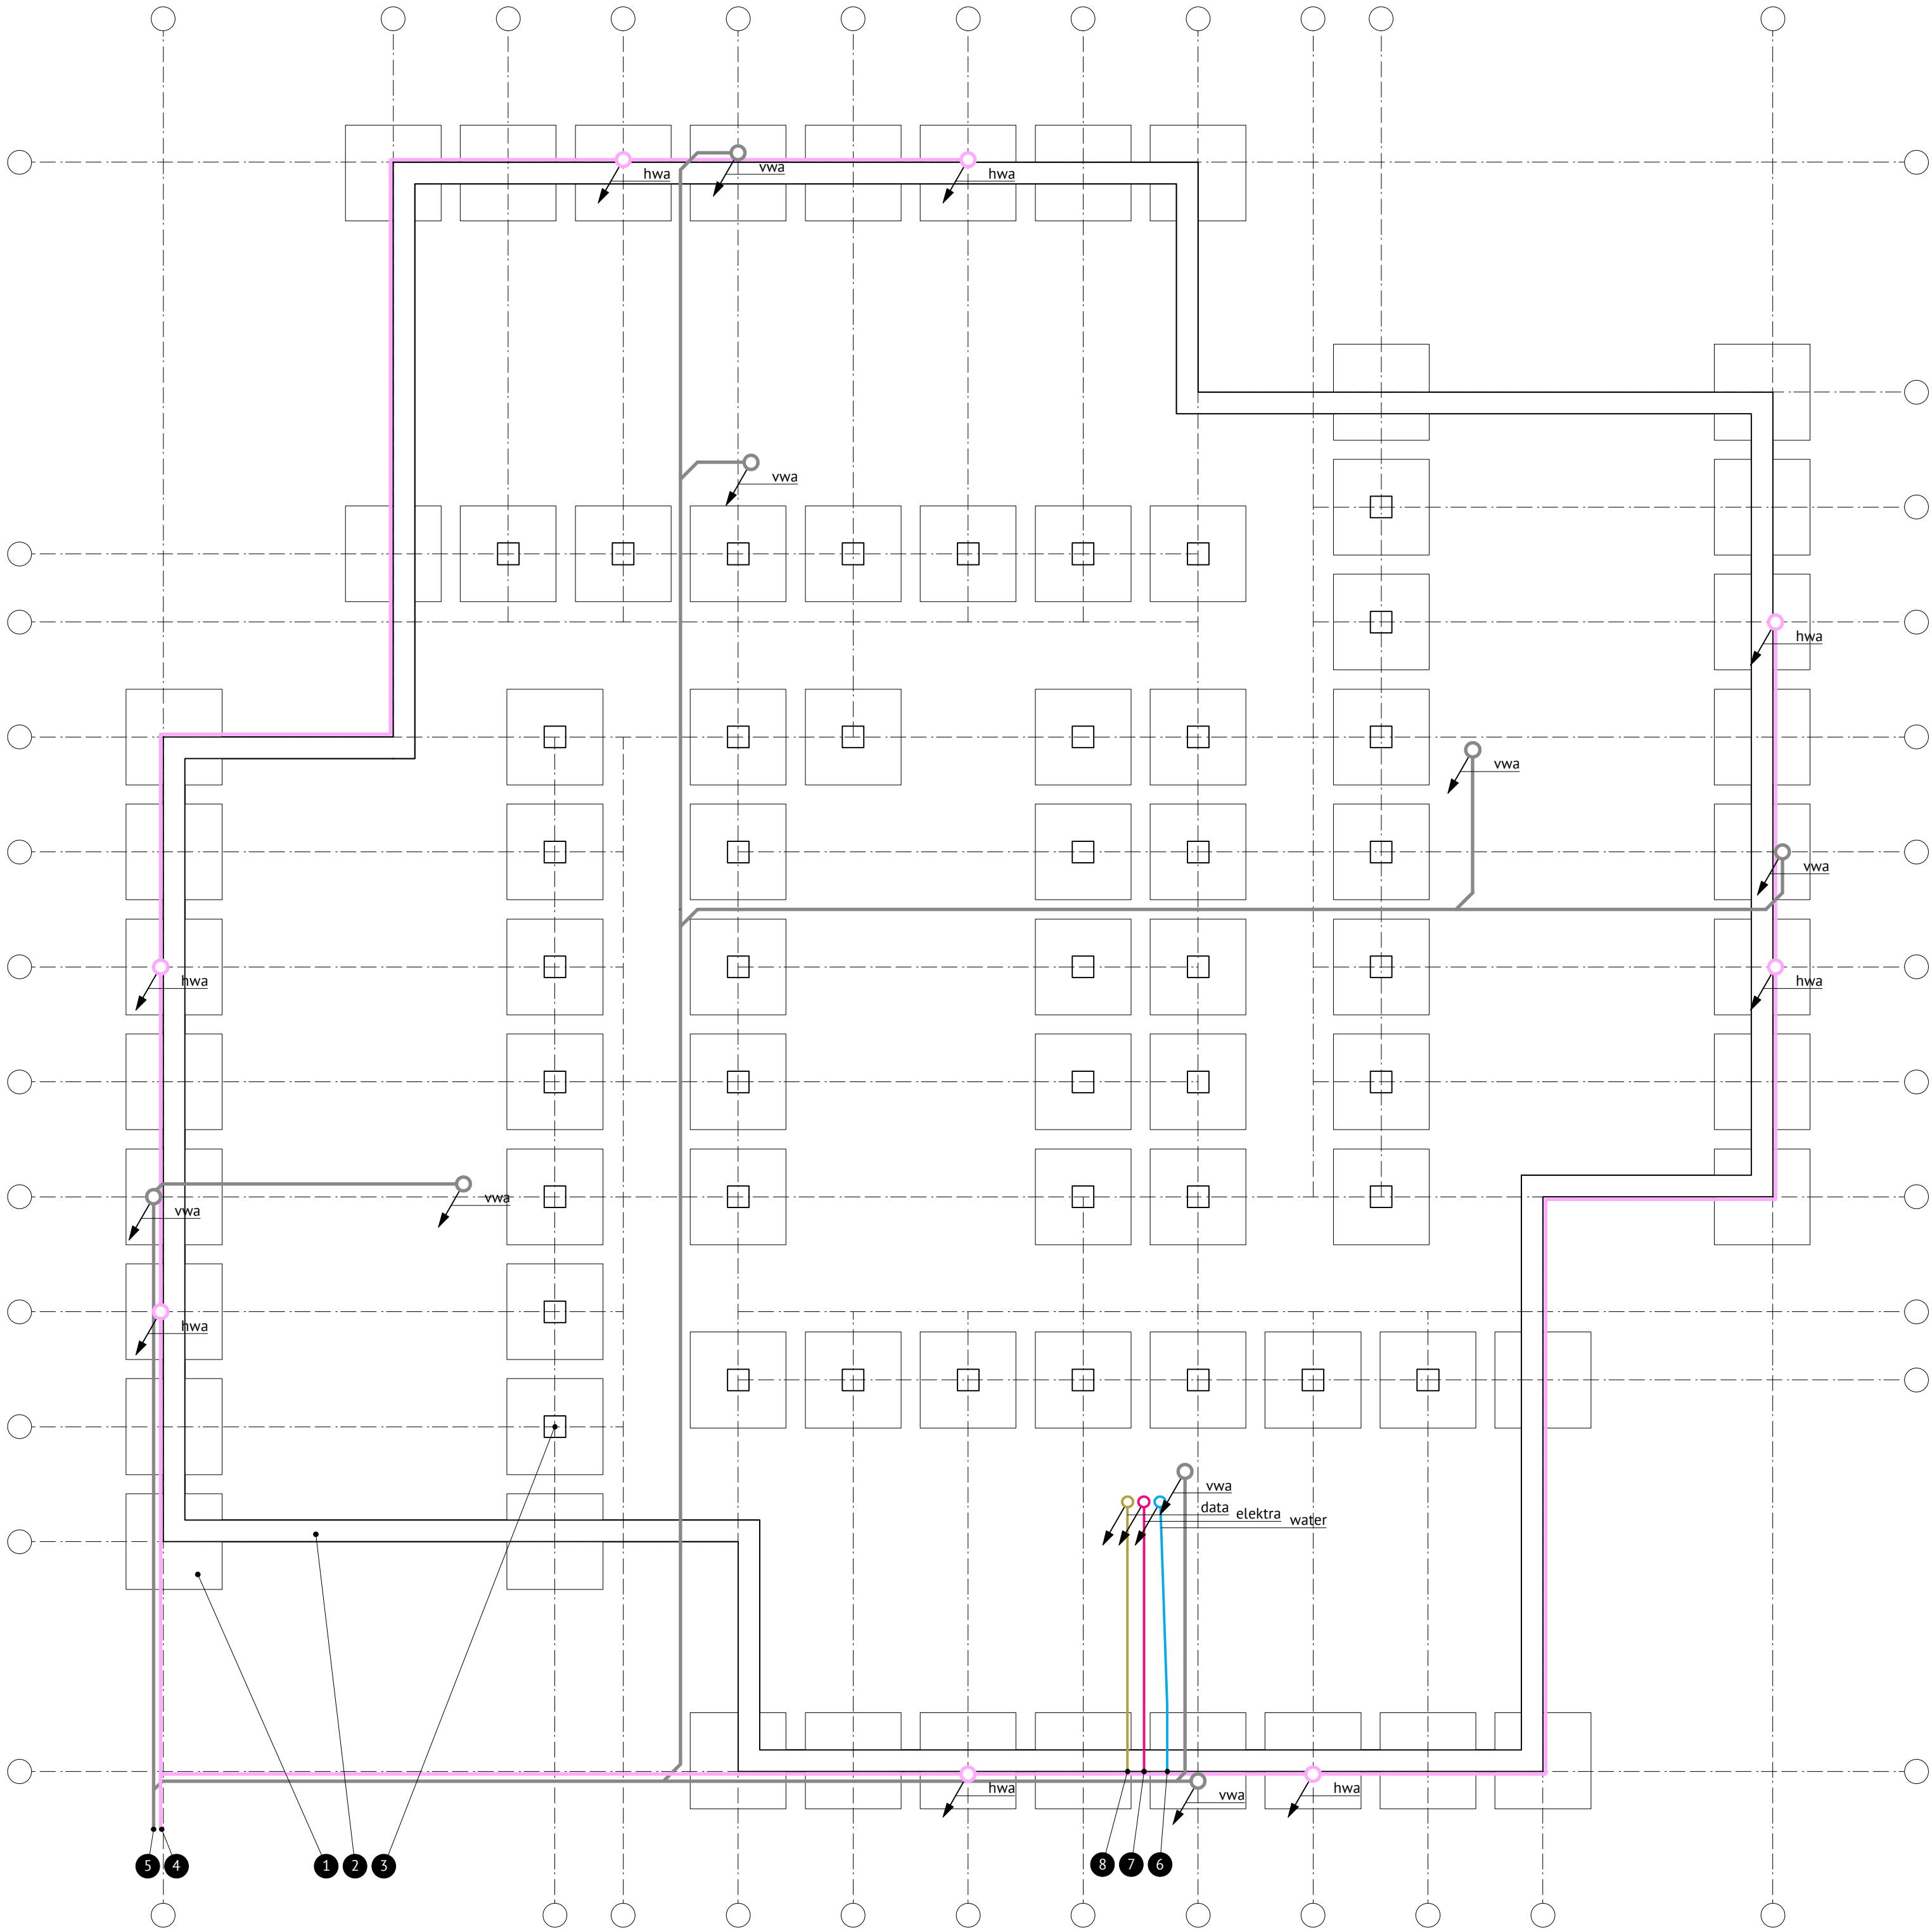


RENVOOI

- 1 Funderingsplaat, prefab
- 2 Funderingsbalk, prefab
- 3 Poer, prefab
- 4 Hemelwater bob 700-p is 500-mv
- 5 Vuilwater bob 700-p is 500-mv
- 6 Mantelbuis water bbb 1.000-p is 800-mv
- 7 Mantelbuis elektra hb 700-p is 500-mv
- 8 Mantelbuis data hb 700-p is 500-mv

03-002 VETTER BEGANE GROND

datum 14 september 2020 schaal 1/100

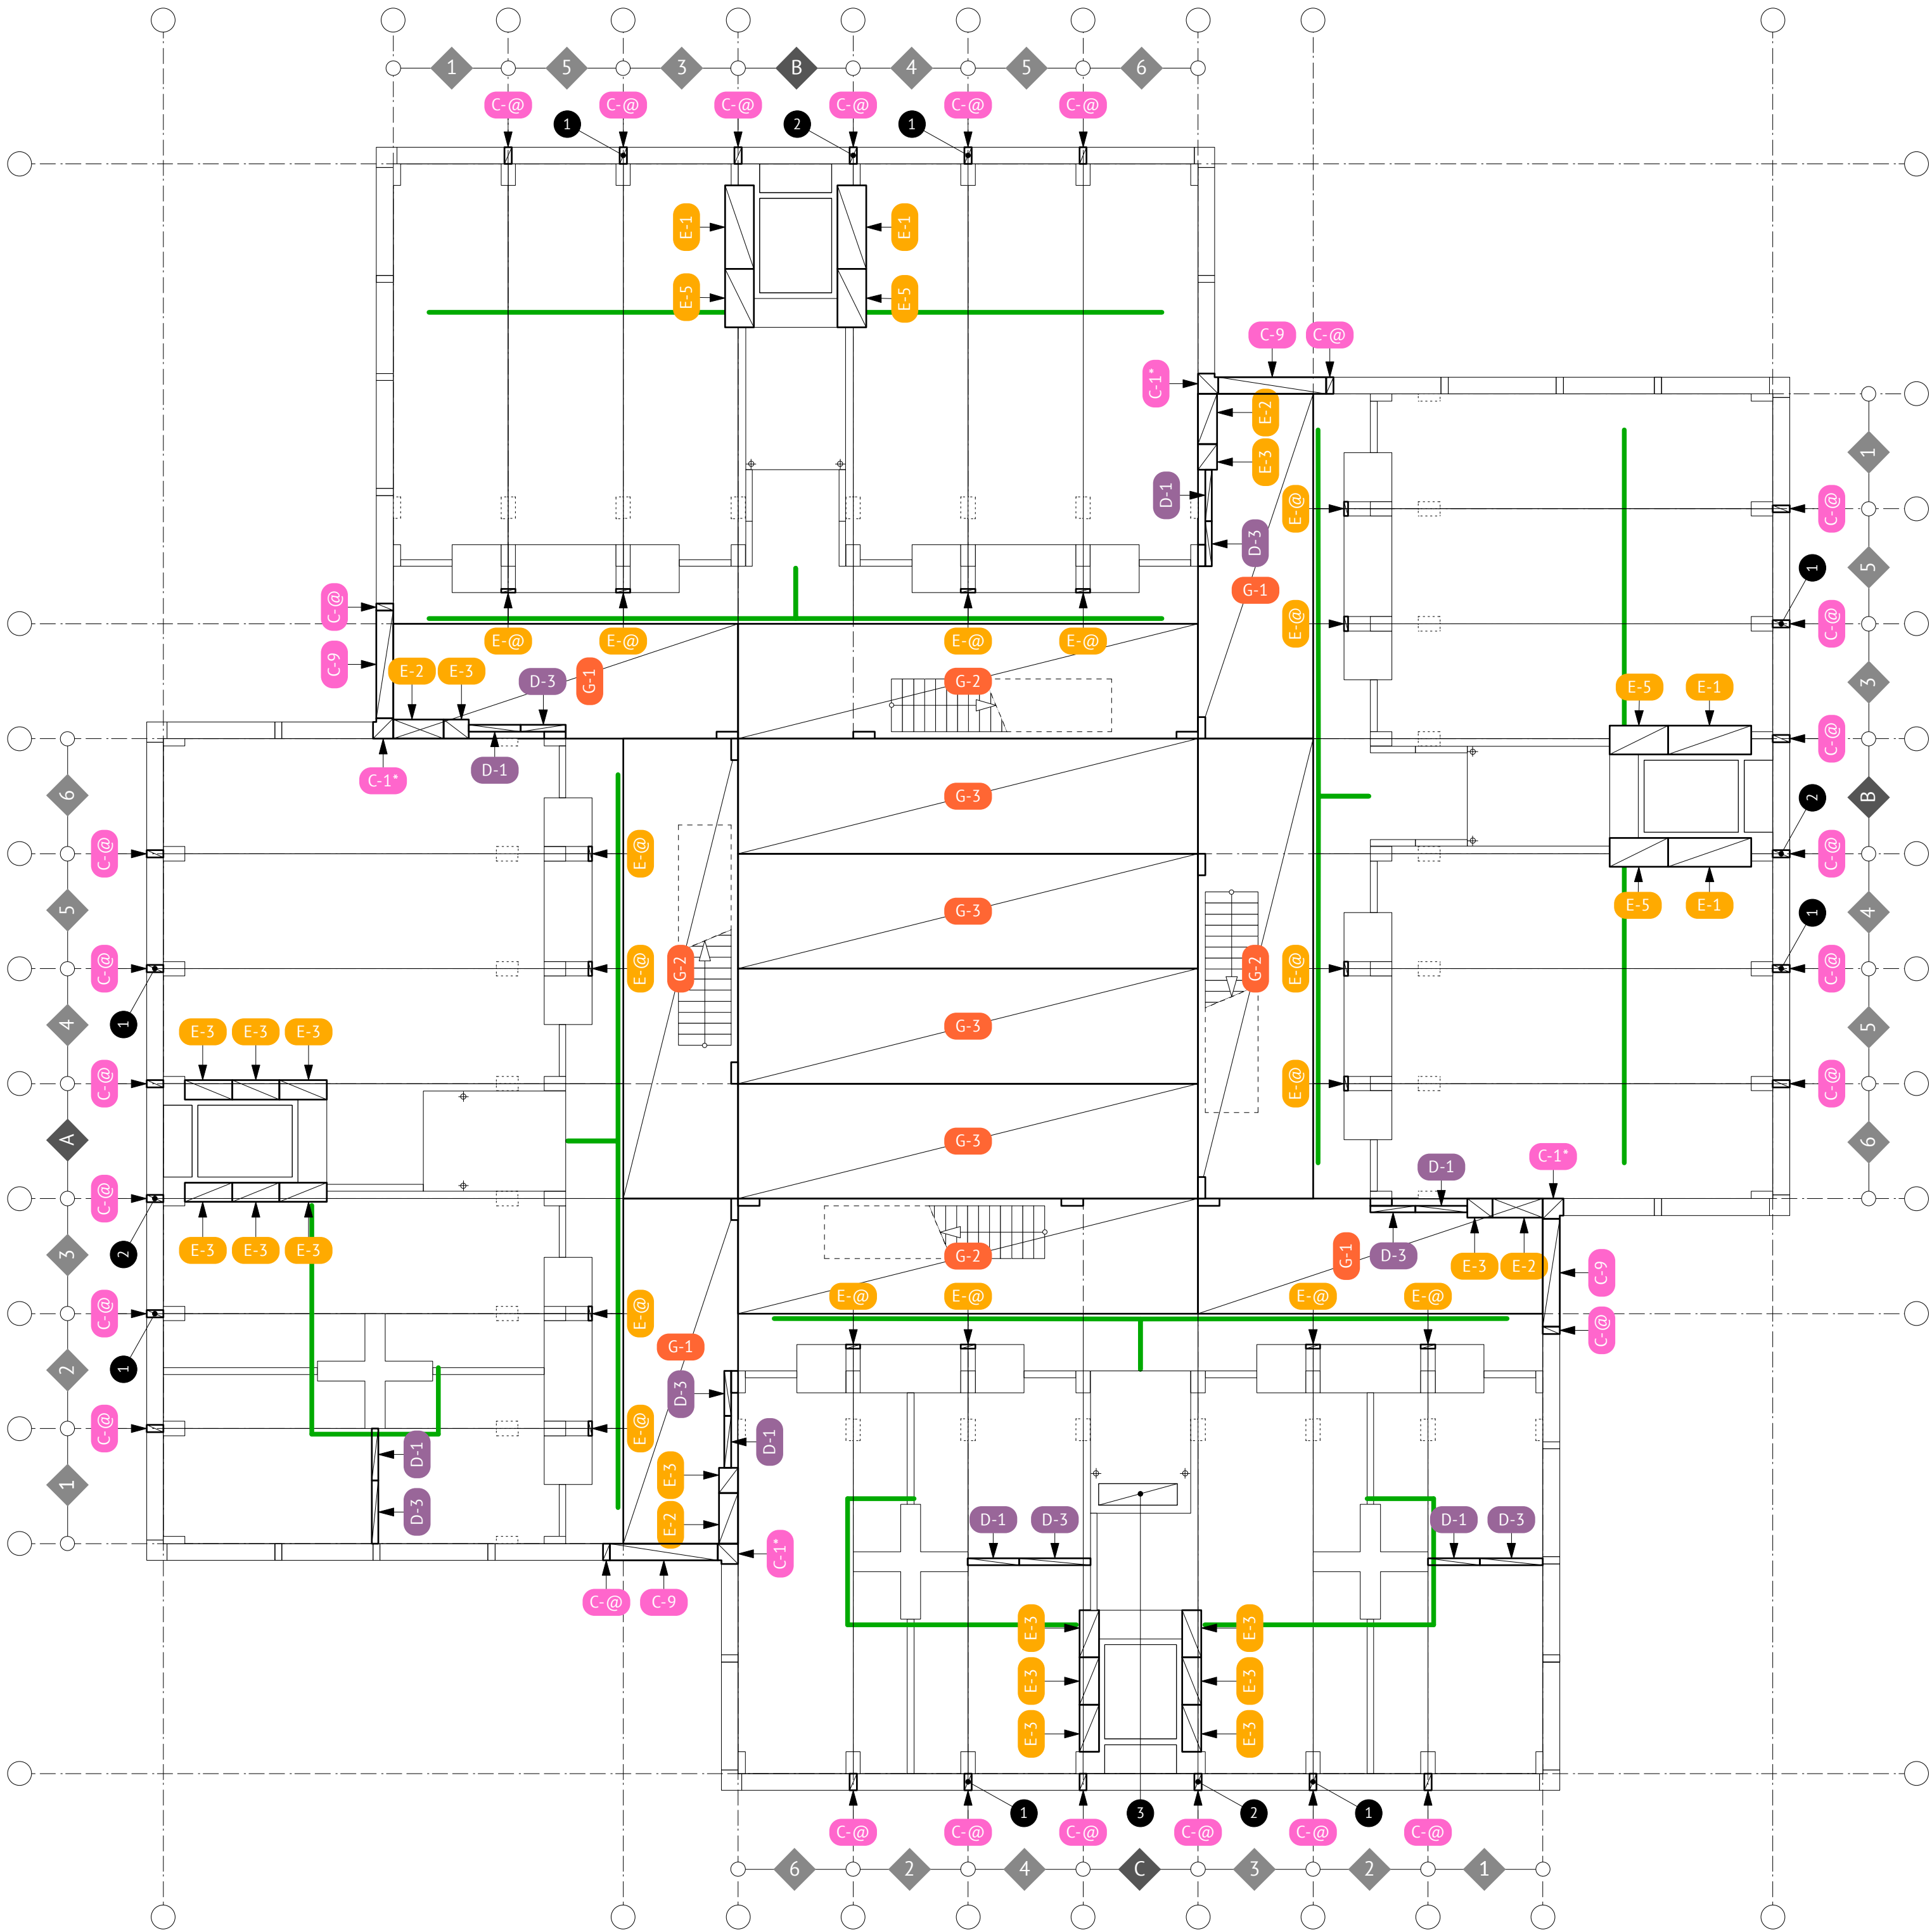


RENVOOI

- 1 HWA tussen gevelelementen
- 2 VWA tussen gevelelementen
- 3 Locatie meter-, groepenkasten en patchpanels
- C-1* Pas-element, opbouw als C-1
- C-9 Entree gevel element
- C-@ Strook isolatie
- D-1 Enkele deur
- D-2 Dubbele deur
- D-3 Vast glas
- E-1 Pantry
- E-2 Kast 400
- E-5 Kast 600
- E-@ Afdekstrook in materiaal romp kast
- G-1 Vloer, dak en kolommen, zie blad projectspecifiek
- G-2 Vloer, dak en kolommen, zie blad projectspecifiek
- G-3 Vloer elementen, zie blad projectspecifiek
- Spiralo kanaal, ø315, gecoat in n.t.b. ral-kleur, voorzien van demper

03-003 VETTER EERSTE VERDIEPING

datum 14 september 2020 schaal 1/100

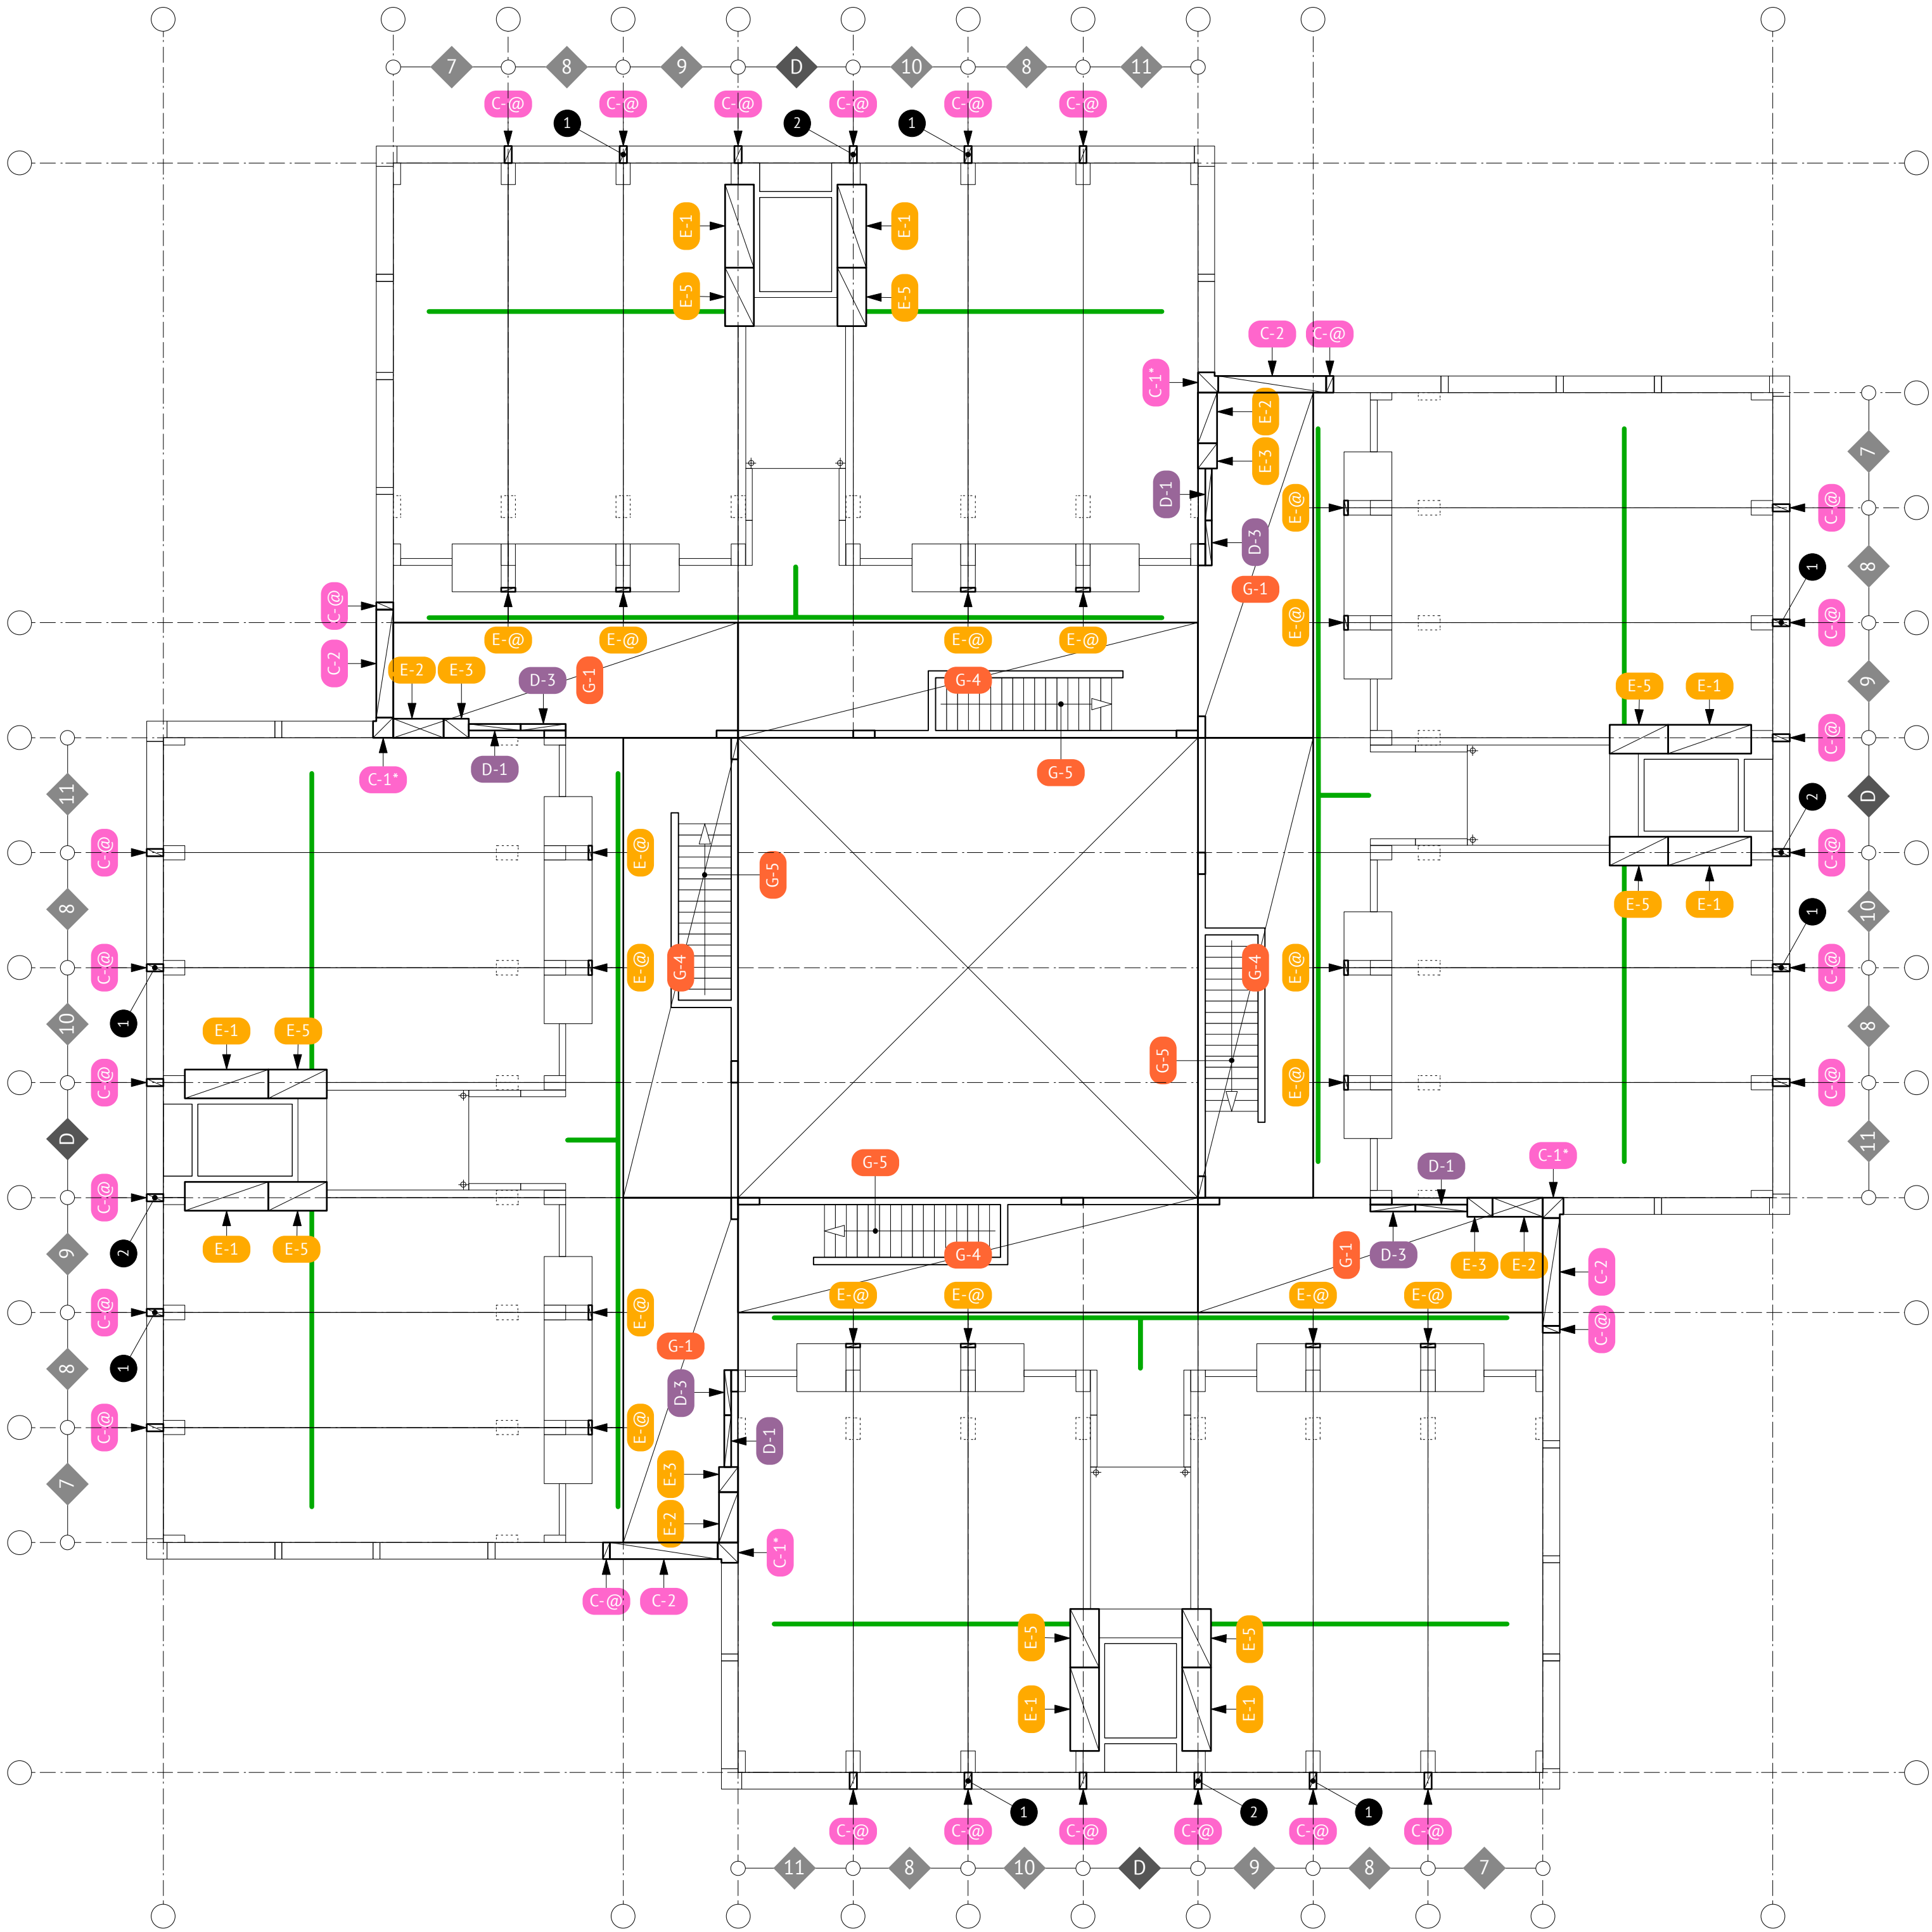


RENVOOI

- 1 HWA tussen gevelelementen
- 2 VWA tussen gevelelementen
- C-1* Pas-element, opbouw als C-1
- C-9 Entree gevel element
- C-@ Strook isolatie
- D-1 Enkele deur
- D-2 Dubbele deur
- D-3 Vast glas
- E-1 Pantry
- E-2 Kast 400
- E-5 Kast 600
- E-@ Afdekstrook in materiaal romp kast
- G-1 Vloer, dak en kolommen, zie blad projectspecifiek
- G-4 Vloer, dak en kolommen, zie blad projectspecifiek
- G-5 Trap
- Spiralo kanaal, ø315, gecoat in n.t.b. ral-kleur, voorzien van demper

03-004 VETTER DAKAANZICHT

datum 14 september 2020 schaal 1/100

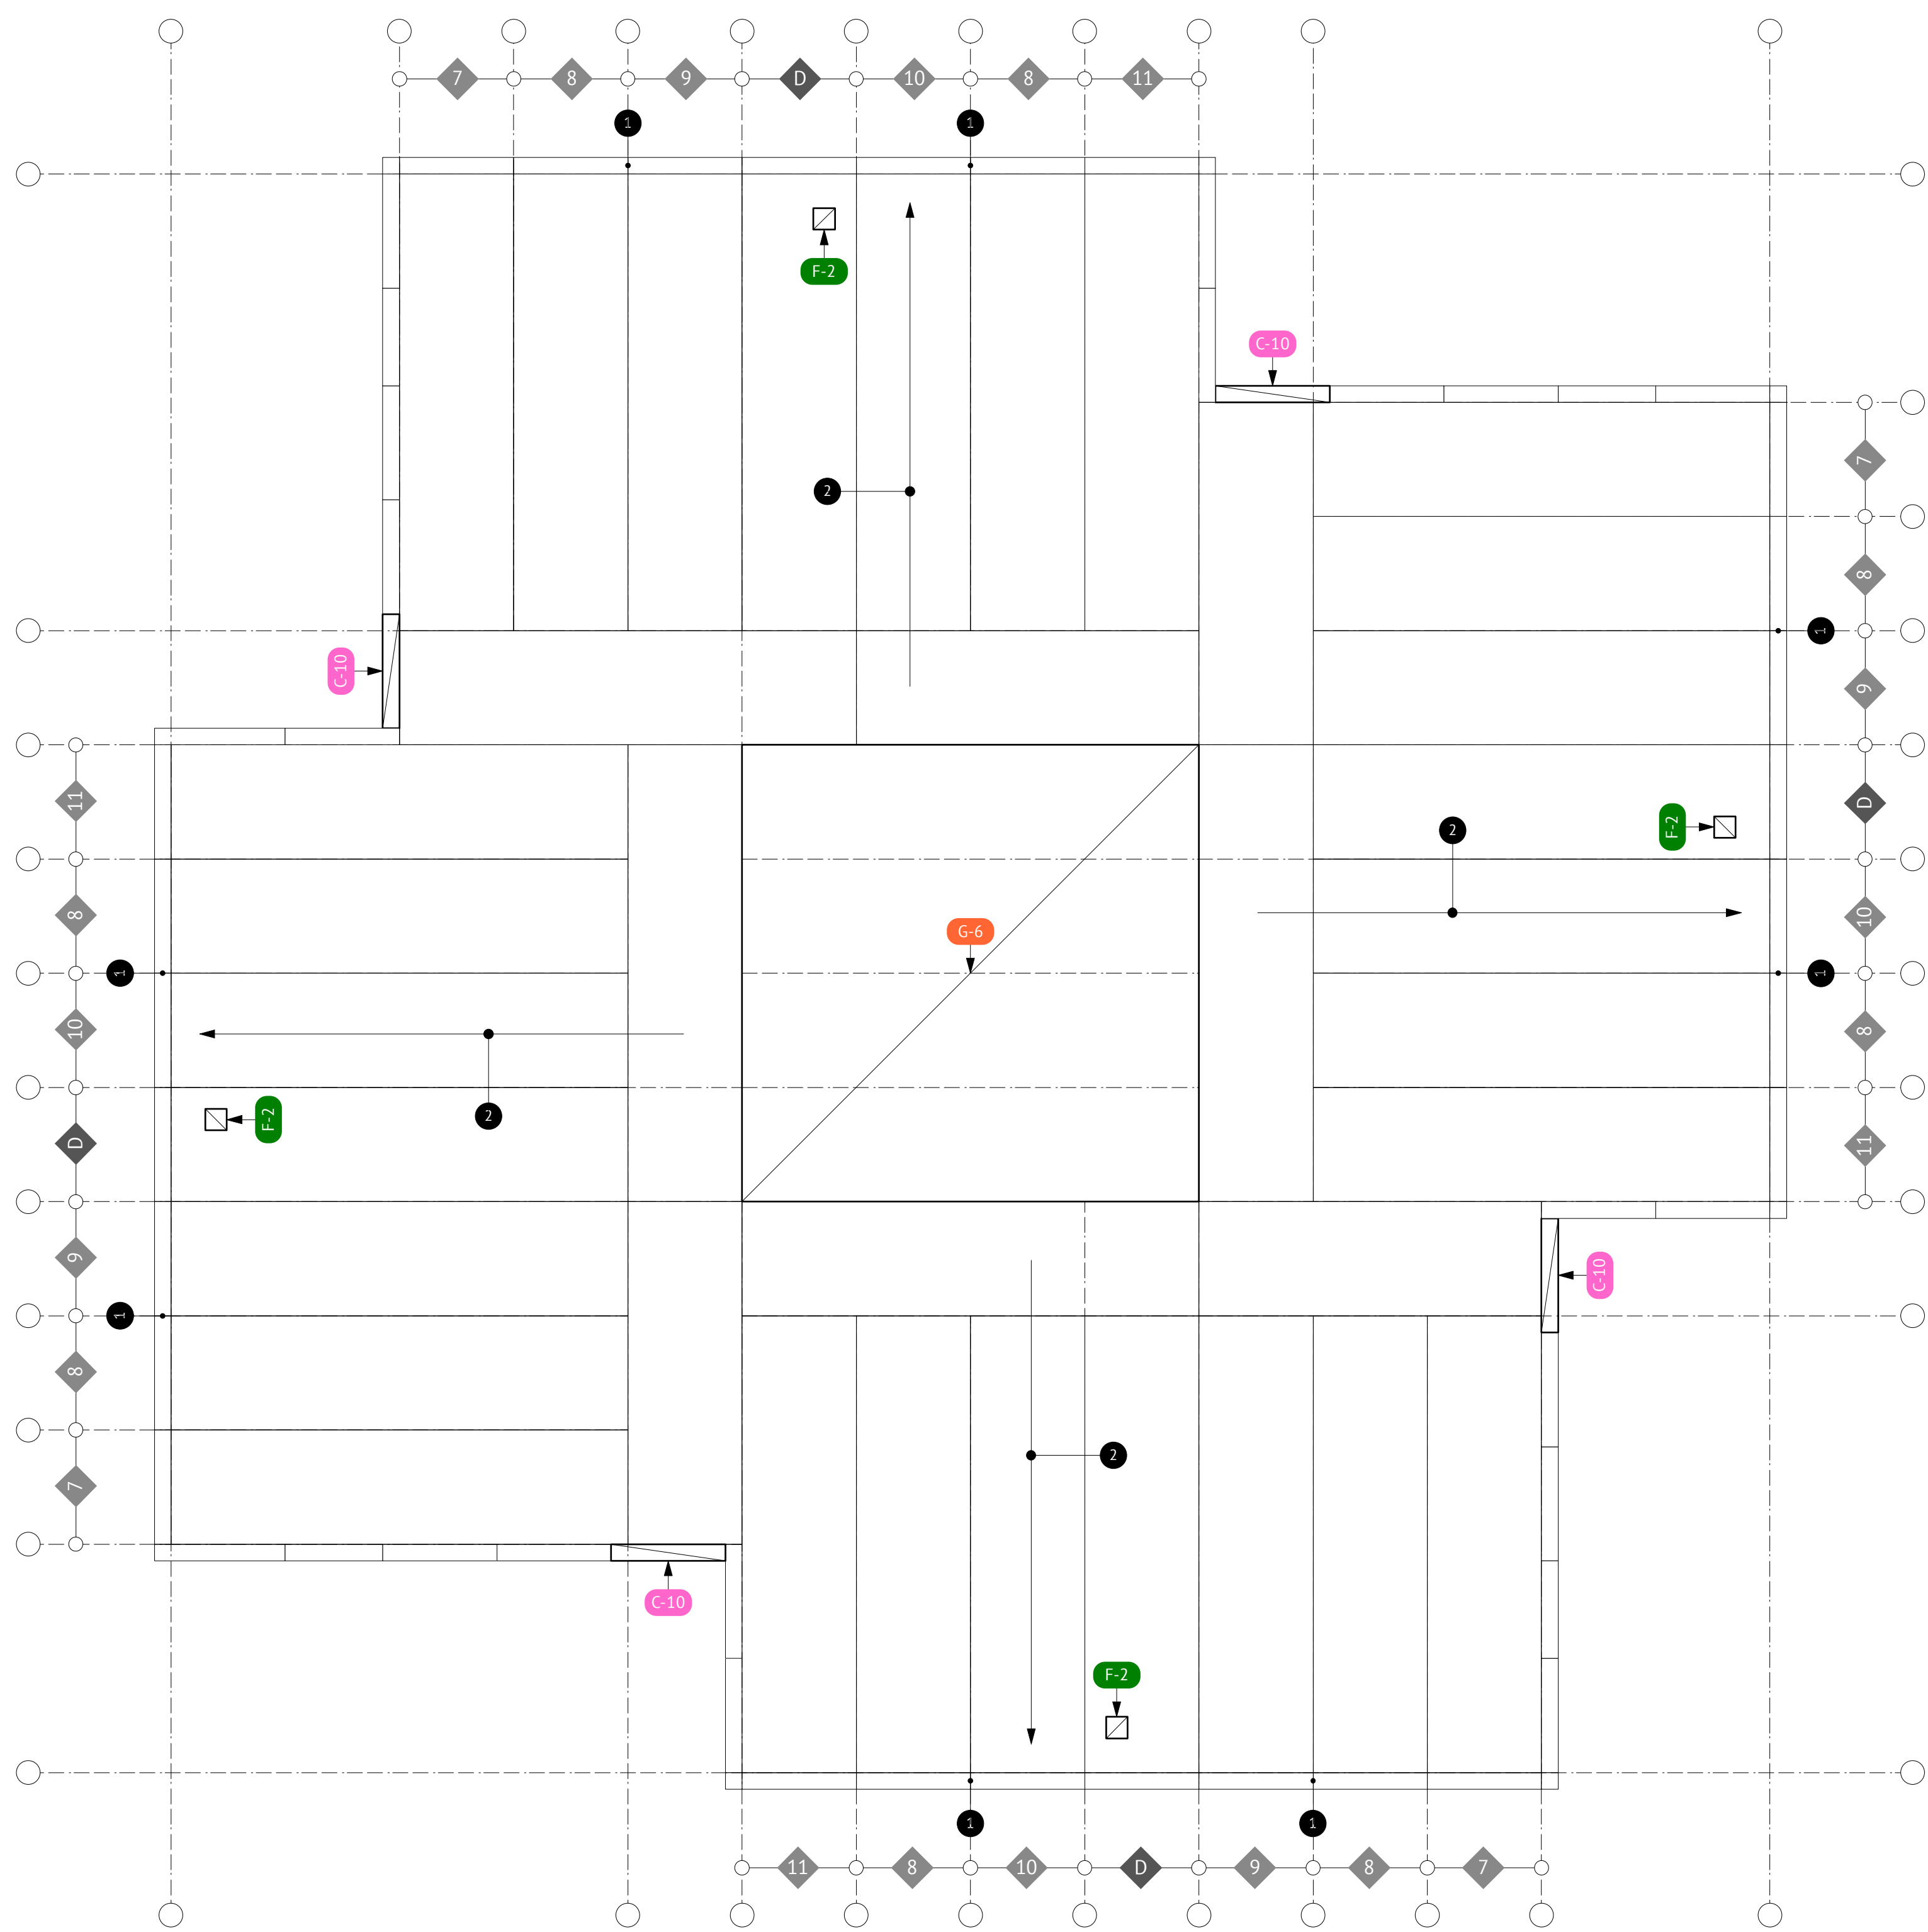

RENVOOI




















- 1 Dakafvoer
- 2 EPDM dakbekking op afschot-isolatie
- C-10 Dakrand
- F-2 Ventilatiekap
- G-6 Daklicht, zie blad projectspecifiek

03-011 VETTER EENHEDEN PRODUCTIE

datum 14 september 2020 schaal 1/100

VLOER

DAK

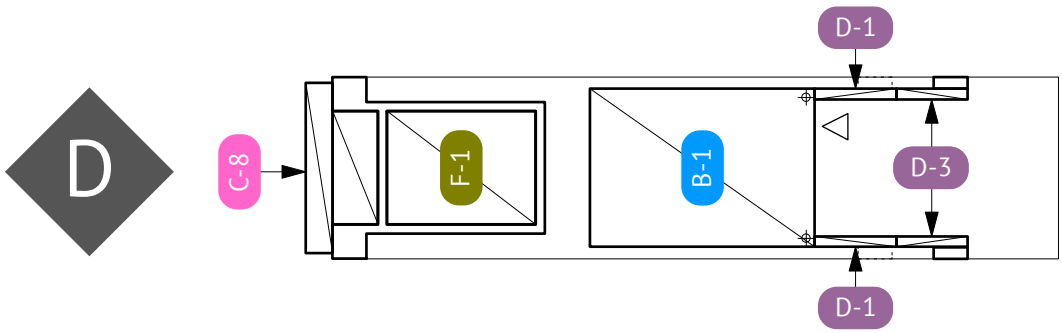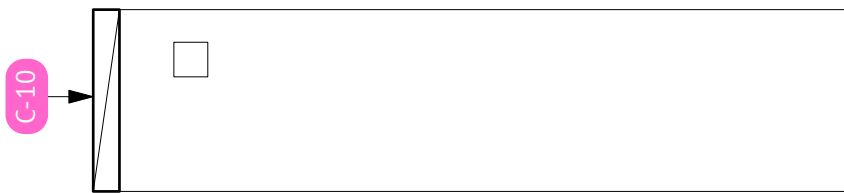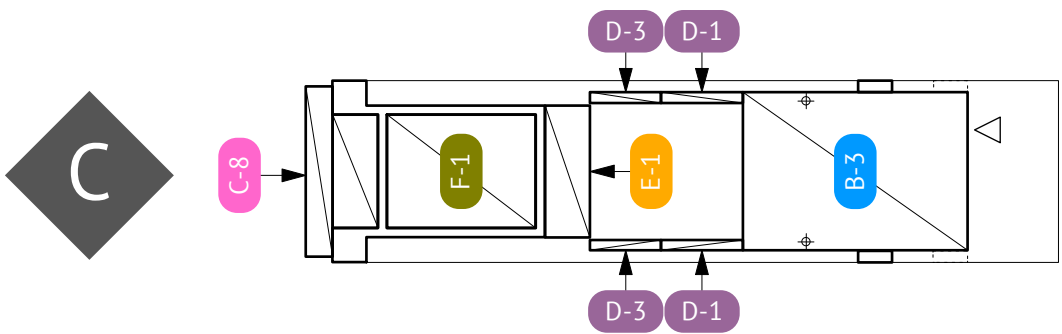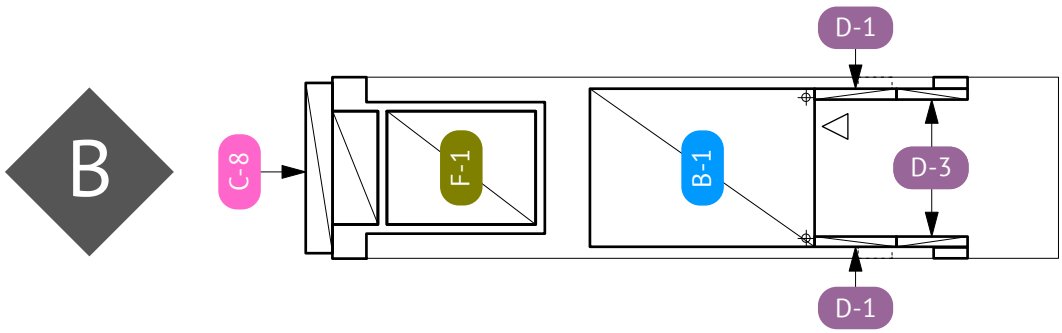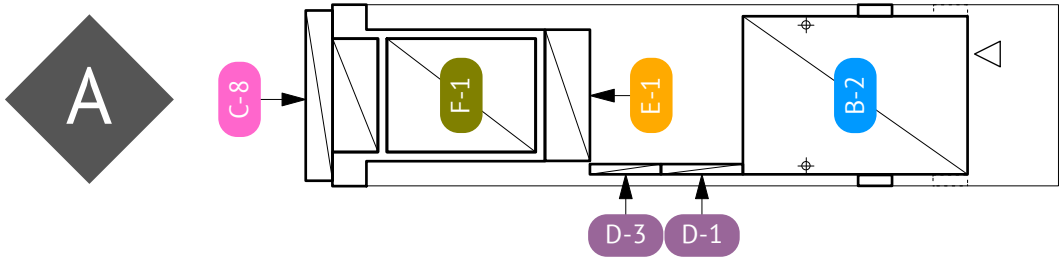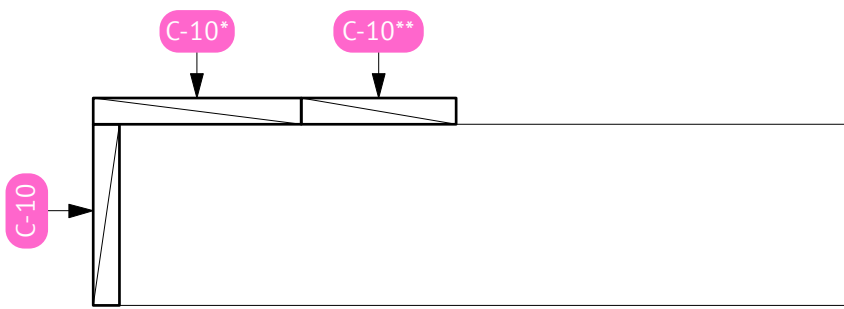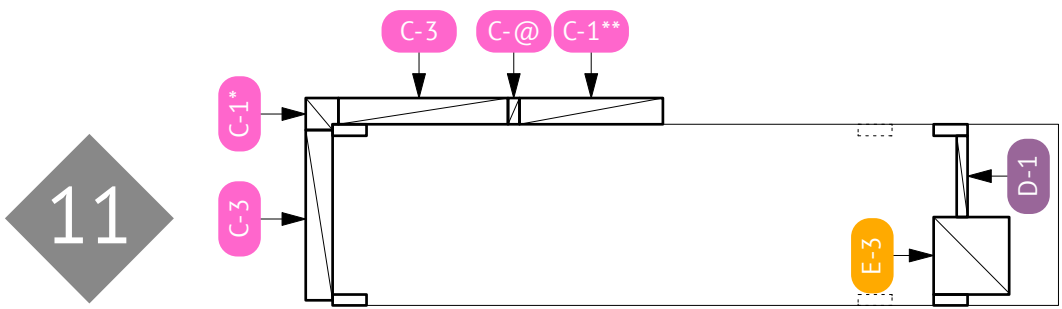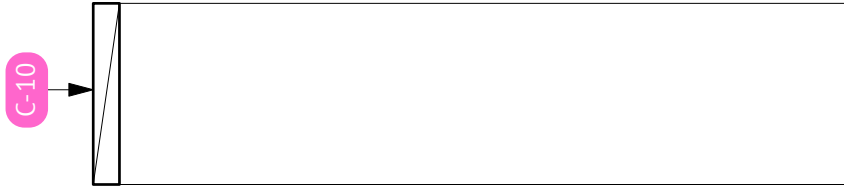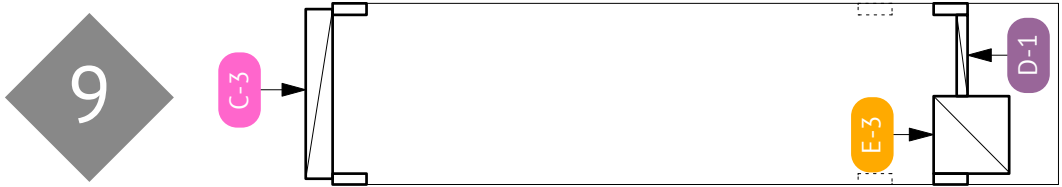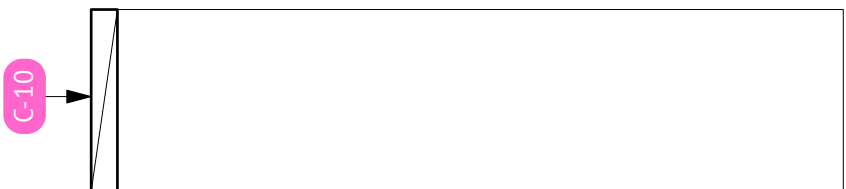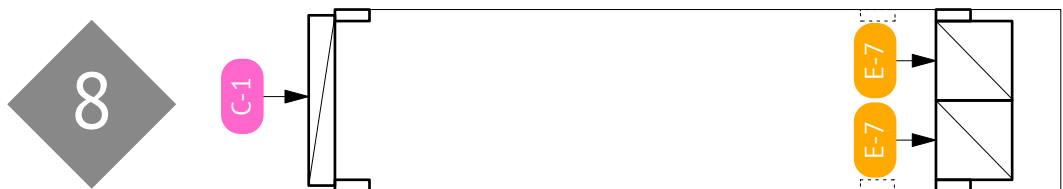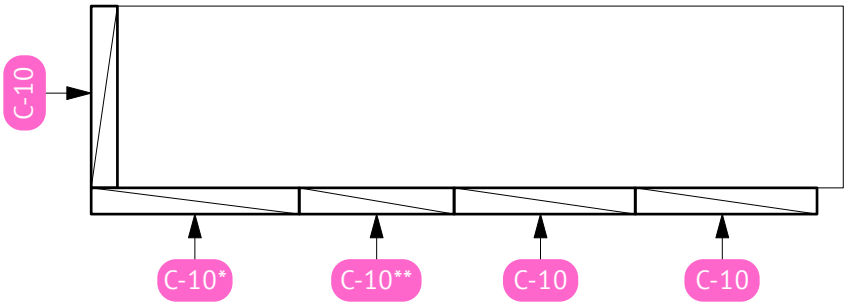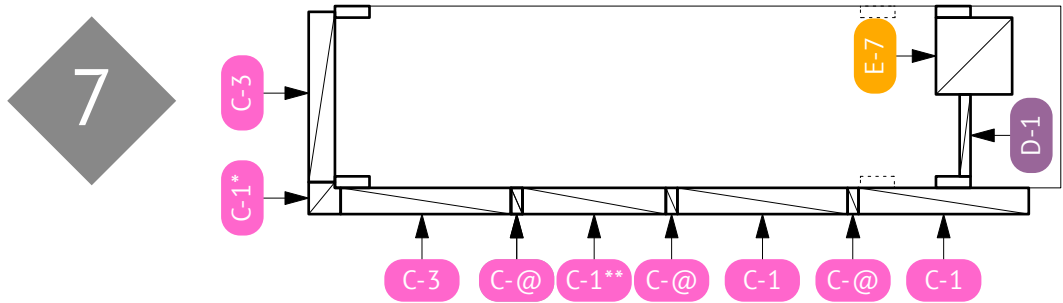 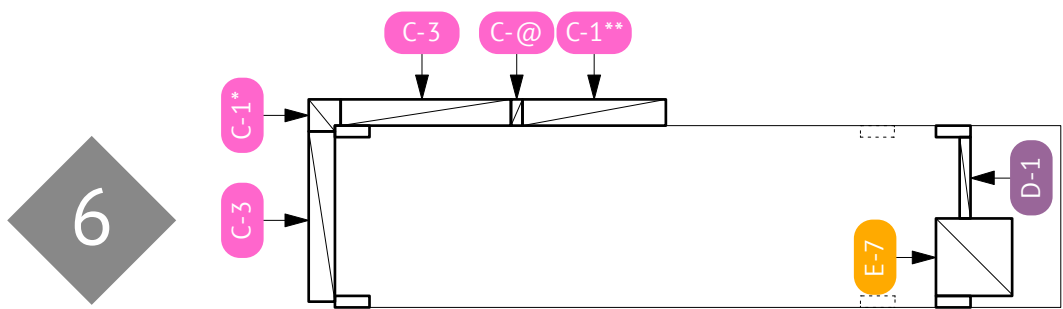 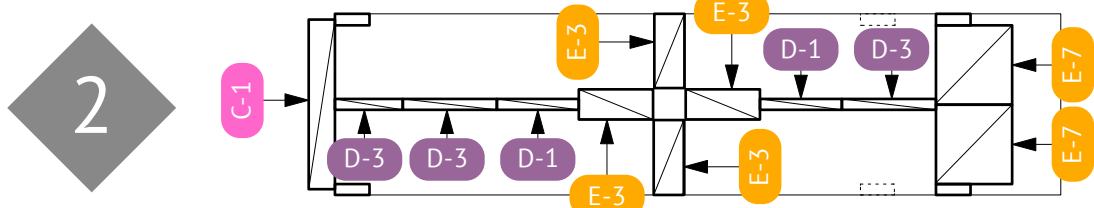 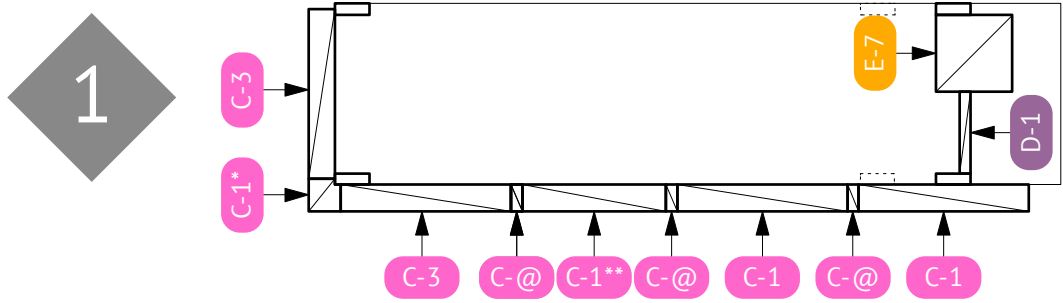


03-012 VETTER PROJECTSPECIFIEKE ELEMENTEN

datum 14 september 2020 schaal 1/100


G-1 PASSTUK

- 1 Dak
 - bovenzijde vlak en beloopbaar
 - binnenzijde zichtwerk
 - bouwkundig plafond, voorzien van akoestisch spuitwerk in n.t.b. ral-kleur
- 2 Vloer
 - bovenzijde beton, gevulderd, gecoat, transparant met kleurtoeslag
 - Rc >= 6,0
- 3 Penant/kolom
 - doorsnede <= 150 x 450mm
 - houtenafwerking, gecoat, transparant met kleurtoeslag
- 4 Stalenvoet
 - ten bate van bevestiging aan fundering en dak onderliggende basis/service beuk

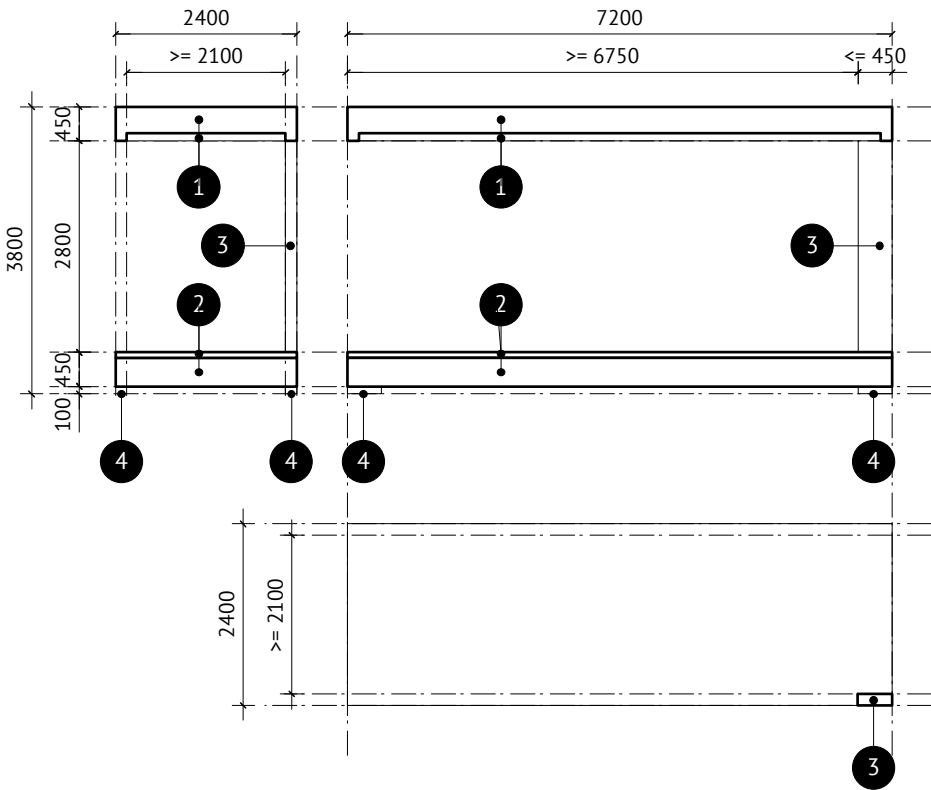


G-2 GALERIJ

- 1 Dak
 - bovenzijde vlak en beloopbaar
 - binnenzijde zichtwerk
 - bouwkundig plafond, voorzien van akoestisch spuitwerk in n.t.b. ral-kleur
- 2 Vloer
 - bovenzijde beton, gevulderd, gecoat, transparant met kleurtoeslag
 - Rc >= 6,0
- 3 Penant/kolom
 - doorsnede <= 150 x 450mm
 - houtenafwerking, gecoat, transparant met kleurtoeslag
- 4 Stalenvoet
 - ten bate van bevestiging aan fundering en dak onderliggende basis/service beuk
- 5 Trapsparing
 - rondom afgewerkt met multiplex, transparant gecoat met n.t.b. kleurtoeslag

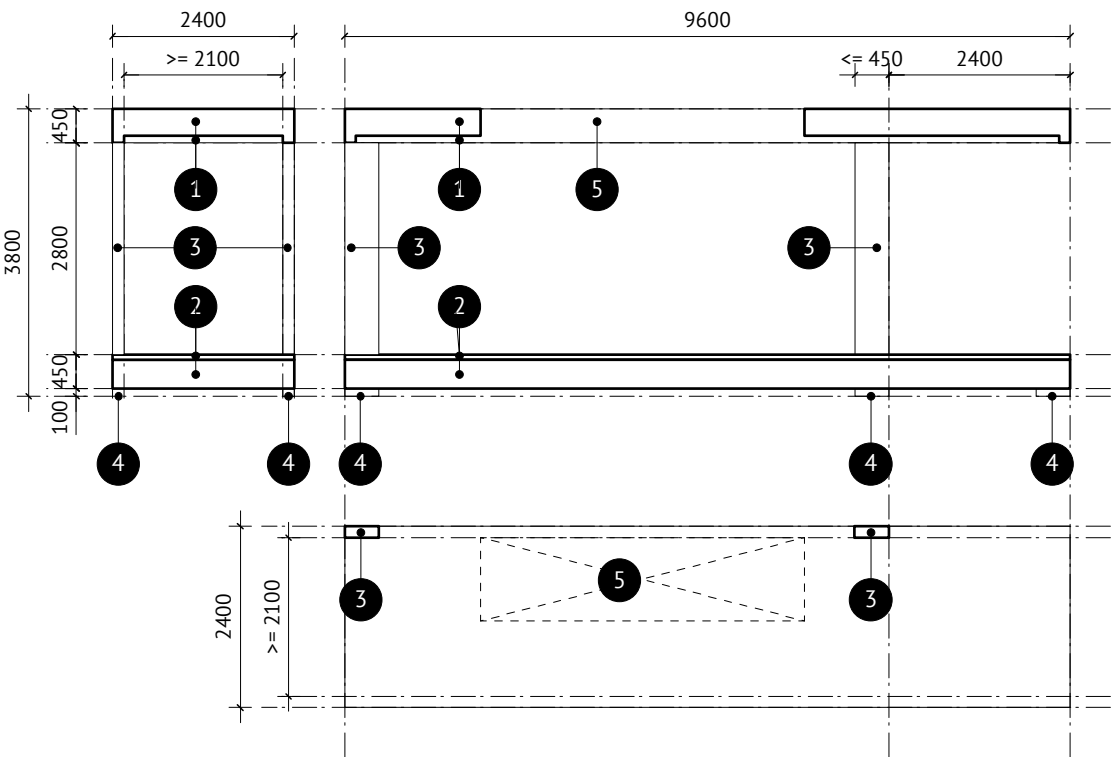


G-3 VLOER SPEELZAAL

- 1 Vloer
 - bovenzijde beton, gevulderd, gecoat, transparant met kleurtoeslag
 - Rc >= 6,0
 - op beton rubbergranulaat, 3mm afgedekt met pvc met kleeflaag, 3mm
- 2 Stalenvoet
 - ten bate van bevestiging aan fundering en dak onderliggende basis/service beuk

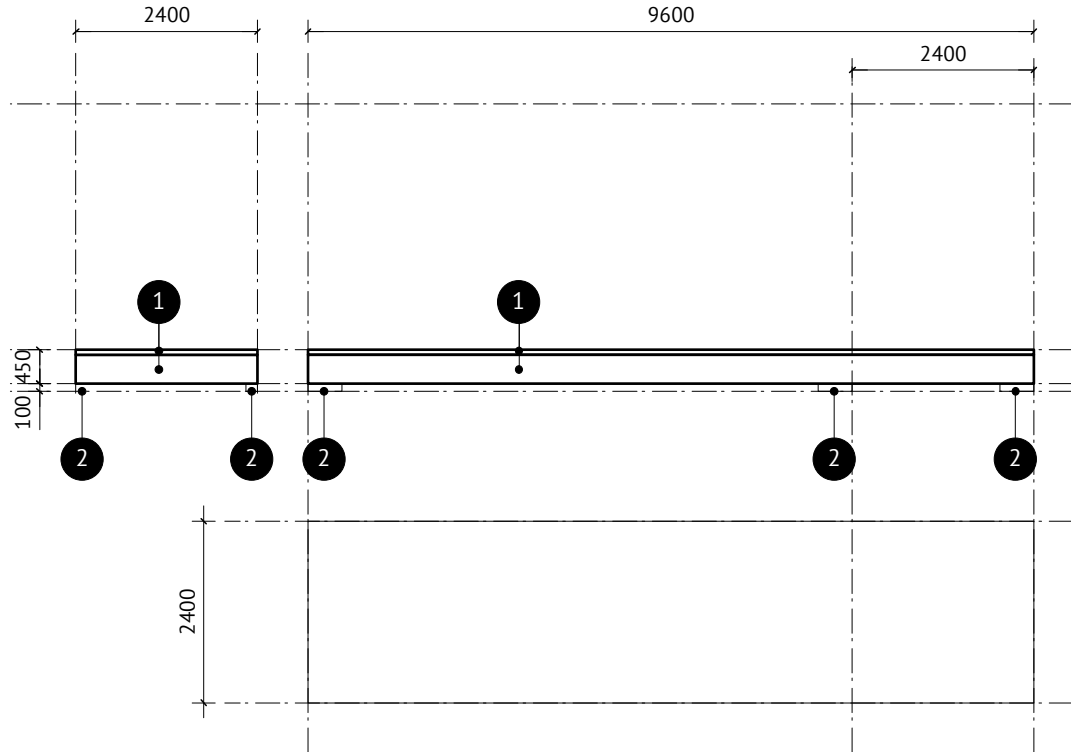


G-4 GALERIJ

- 1 Dak
 - bovenzijde vlak en beloopbaar
 - binnenzijde zichtwerk
 - bouwkundig plafond, voorzien van akoestisch spuitwerk in n.t.b. ral-kleur
- 2 Vloer
 - bovenzijde beton, gevulderd, gecoat, transparant met kleurtoeslag
 - Rc >= 6,0
- 3 Penant/kolom
 - doorsnede <= 150 x 450mm
 - houtenafwerking, gecoat, transparant met kleurtoeslag
- 4 Stalenvoet
 - ten bate van bevestiging aan fundering en dak onderliggende basis/service beuk
- 5 Trapsparing
 - rondom afgewerkt met multiplex, transparant gecoat met n.t.b. kleurtoeslag
- 6 Balustrade
 - hoogte 1.100+vl, 120mm dik
 - rondom afgewerkt met multiplex, transparant gecoat met n.t.b. kleurtoeslag

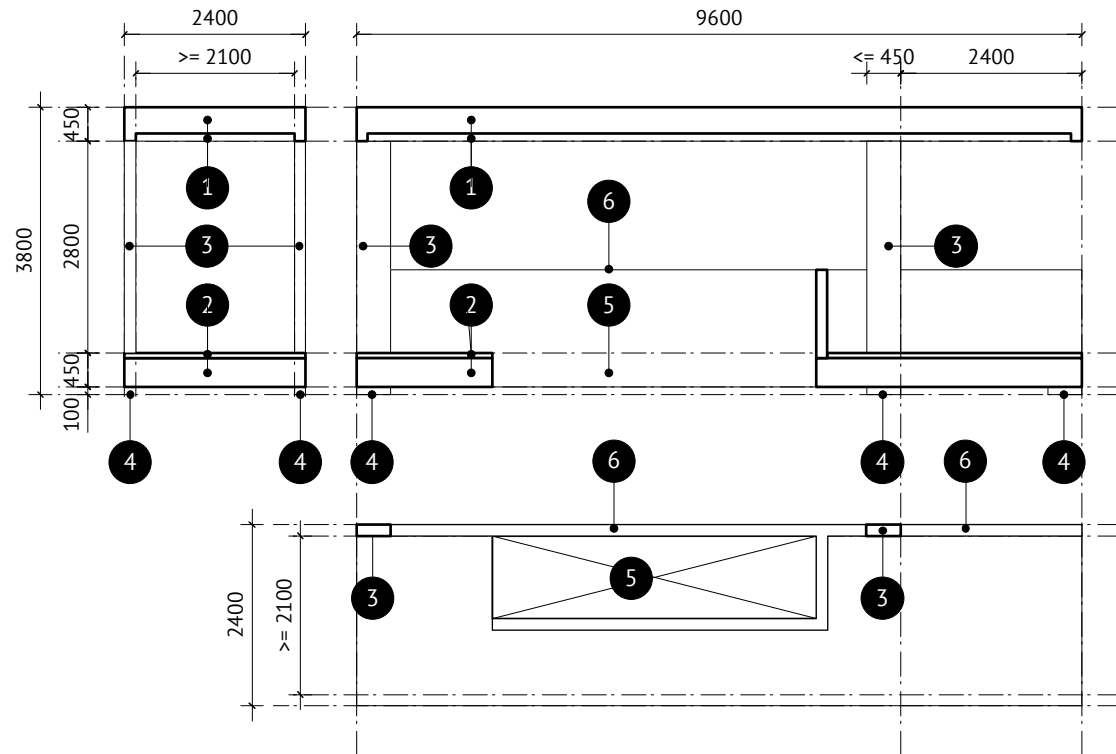

G-5 TRAP

- 1 Trede
 - aantrede >= 230mm, optrede <= 185mm
 - loopvlak beton, <= 70mm, voorzien van antislip patroon
 - stootbord multiplex, transparant gecoat met n.t.b. kleurtoeslag
- 2 Balustrade
 - hoogte 1.100+klimlijn, 120mm dik
 - rondom afgewerkt met multiplex, transparant gecoat met n.t.b. kleurtoeslag

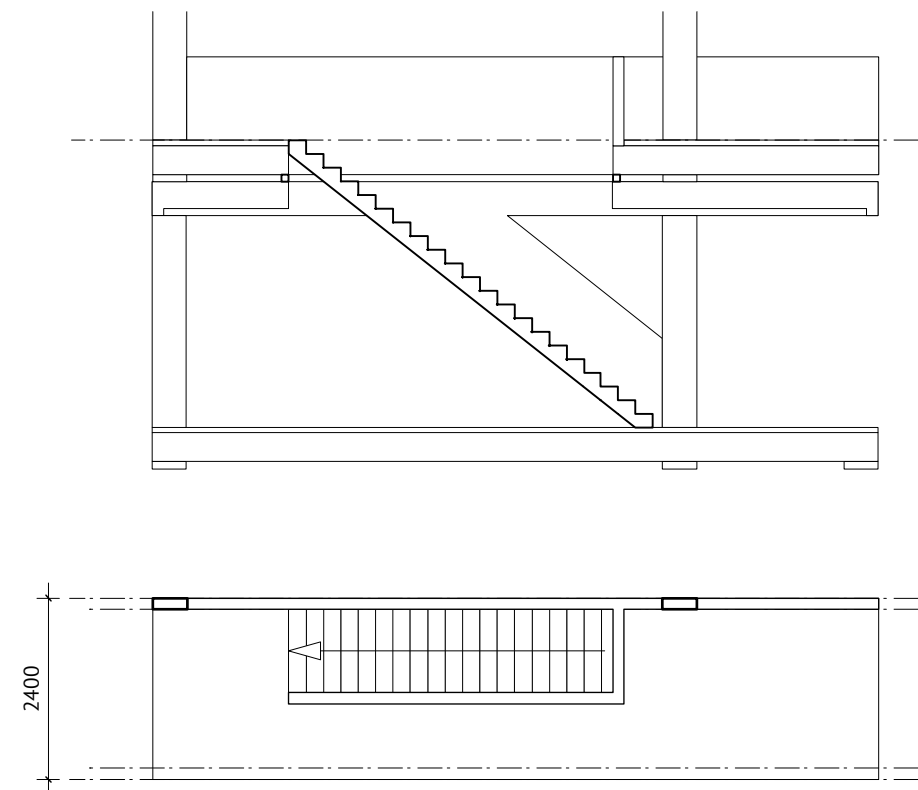

G-6 DAKLICHT

- 1 Constructieve tigger
 - h.o.h. 2.400mm
 - zichtwerk
- 2 Daklichten
 - vierkant
 - per stuk >= 3,2m2

