


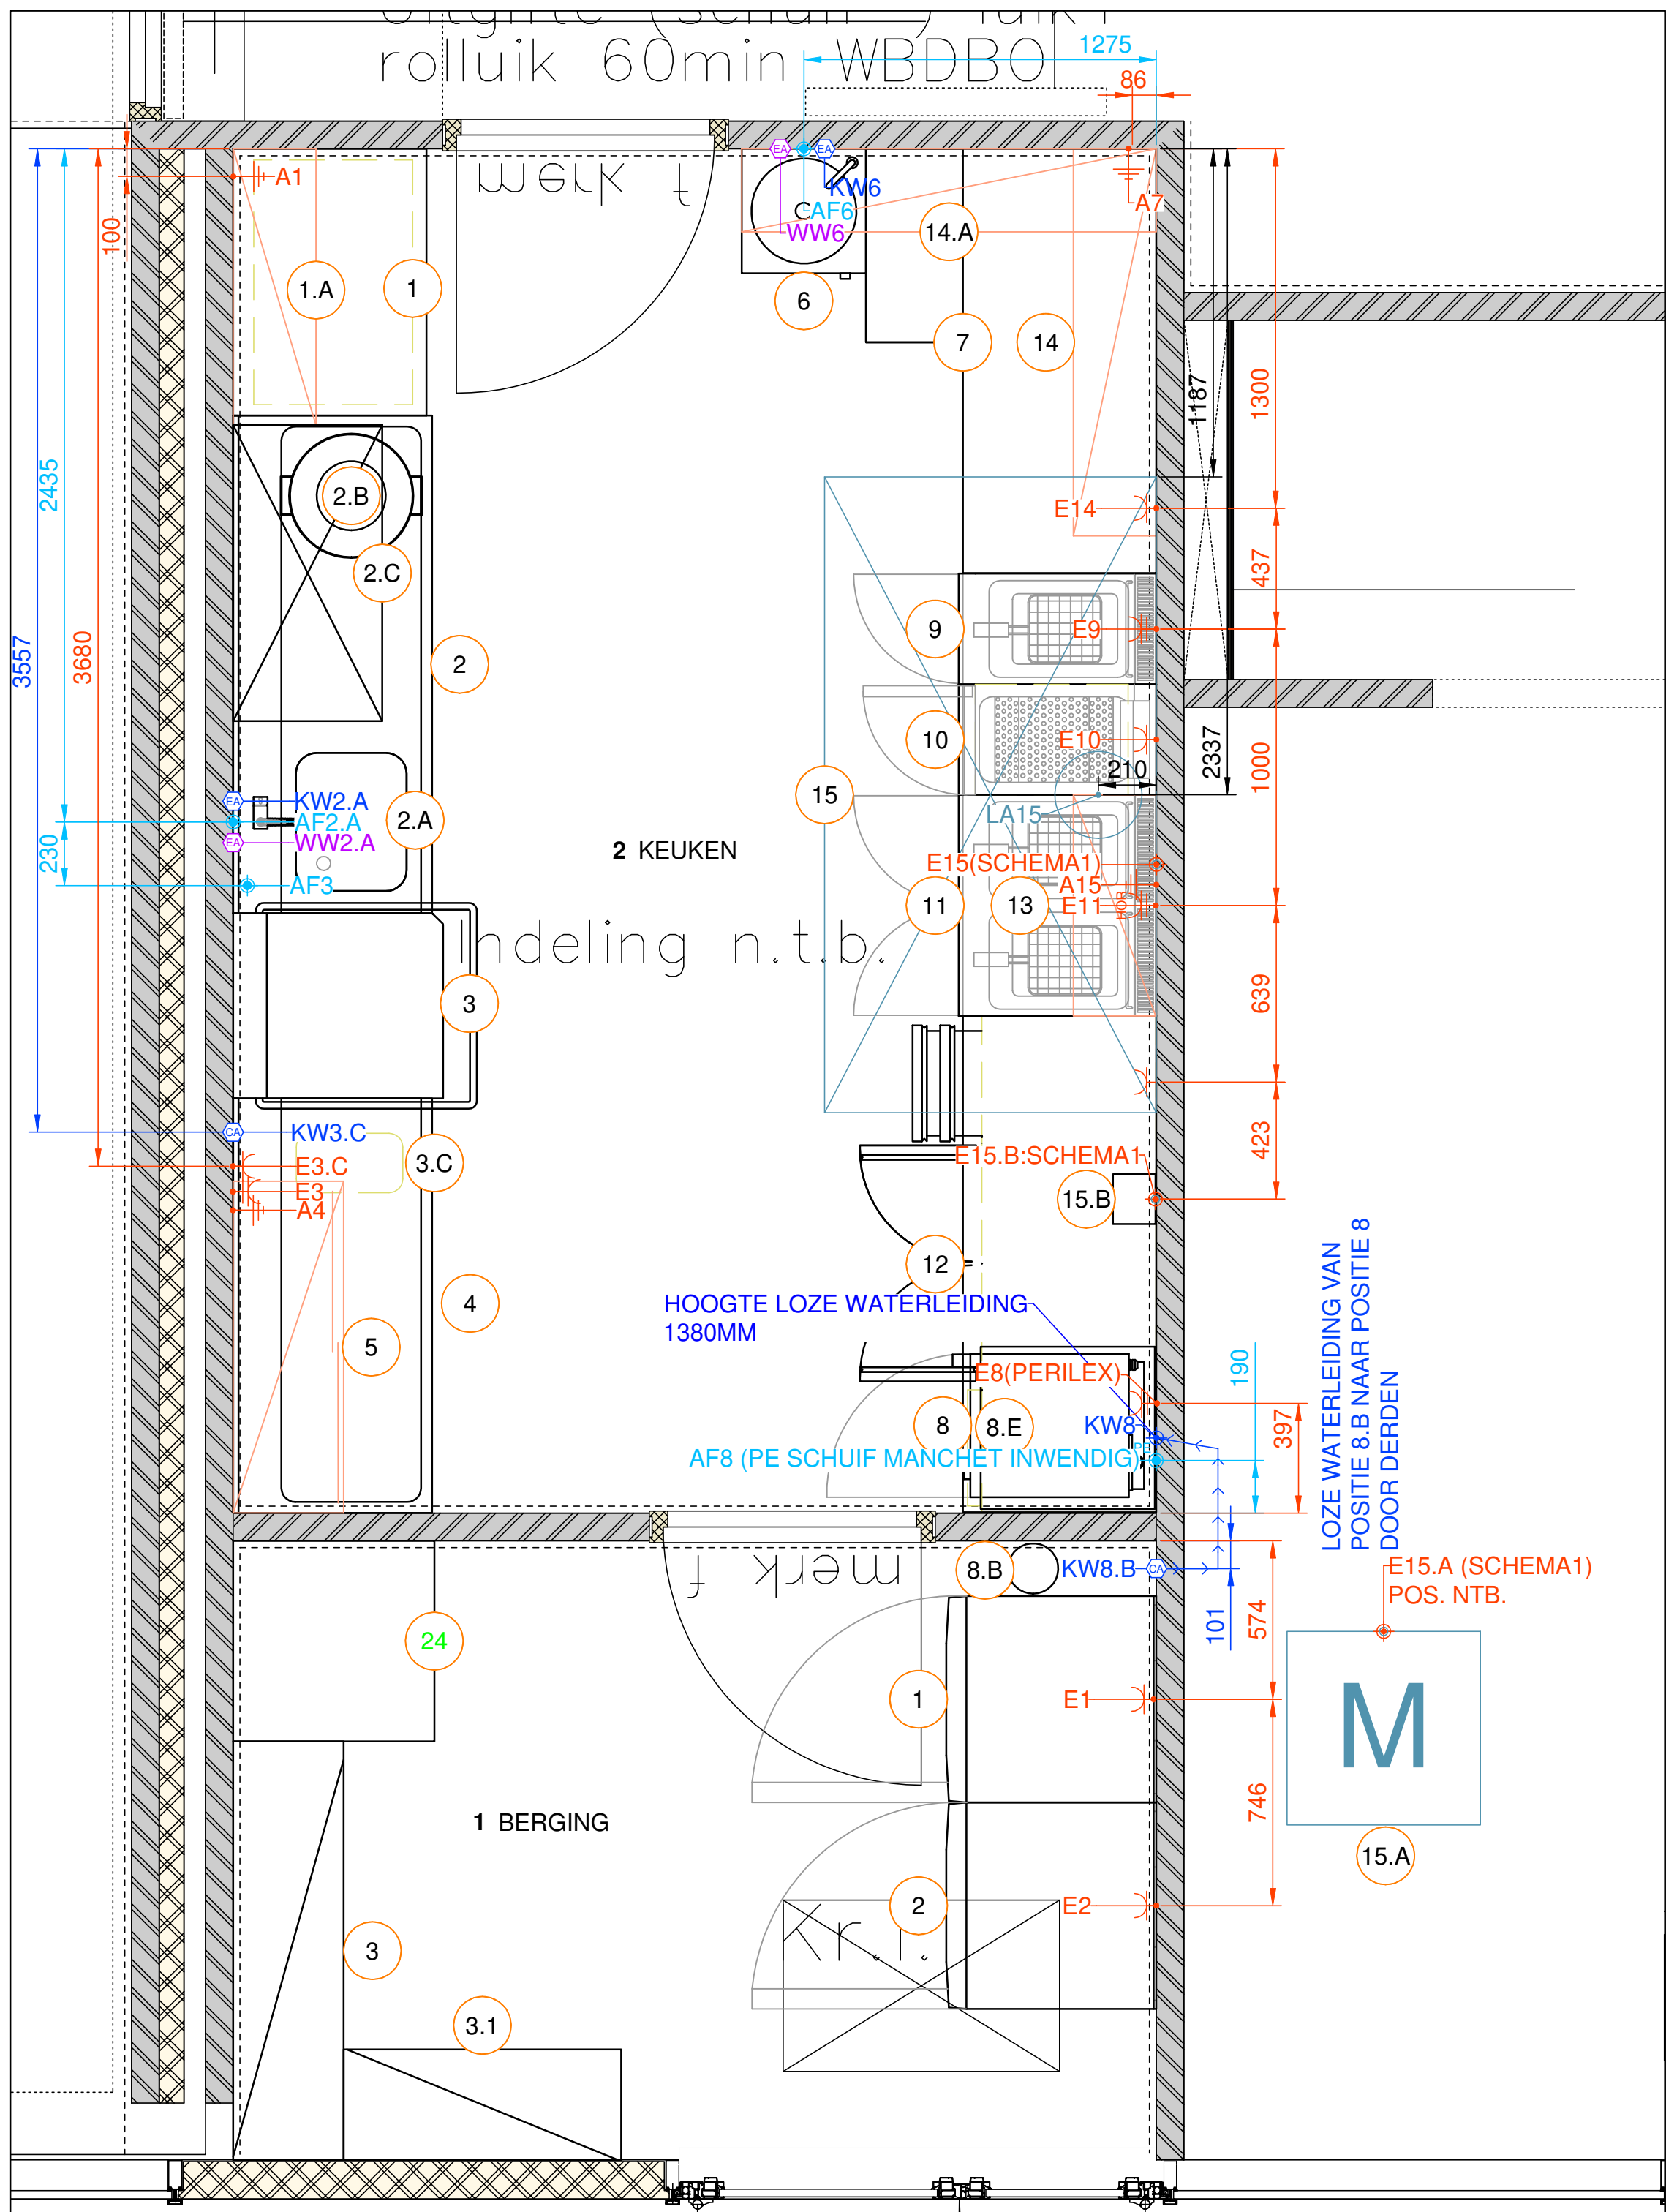

POS	A.	BESCHRIJVING	ART.NR.	MERK	ELEKTRICITEIT E			WARM WATER WW			KOUD WATER KW			AFVOER AF		
					V	H (MM)	KW	ZIE LEGENDA	Ø (MM)	H (MM)	ZIE LEGENDA	Ø (MM)	H (MM)	ZIE LEGENDA	Ø (MM)	H (MM)
		1-BERGING														
1	1	KOELKAST	51101702	LIEBHERR	230	300	0.15	WCD 230v								
2	1	DIEPVRIESKAST	5110783	LIEBHERR	230	300	0.4	WCD 230v								
3	1	REKWERK	4467164	-FRANKE-												
3.1	1	REKWERK	4467331	-FRANKE-												
24	1	BOILER [DERDEN]	10008024	DERDEN												

POS	A.	BESCHRIJVING	ART.NR.	MERK	ELEKTRICITEIT E			WARM WATER WW			KOUD WATER KW			AFVOER AF		
					V	H (MM)	KW	ZIE LEGENDA	Ø (MM)	H (MM)	ZIE LEGENDA	Ø (MM)	H (MM)	ZIE LEGENDA	Ø (MM)	H (MM)
		2-KEUKEN														
1	1	WERKTAFEL	4971010	PROFINOX	-	550	0	A								
1.A	1	WANDSCHAP	4948062	CK												
2	1	AANVOERTAFEL1800 RECHTS + AFVALGAT	4194120	HAKPRO												
2.A	1	VOORSPOELDOUCHE	5055920	ECHTERMANN					15	400	EA	15	400	EA	50	350
2.B	1	AFVALBAK	4194012	PROFINOX												
2.C	1	VAATWASKORVENREK	499000	-												
3	1	DOORSCHUIFVAATWASSER	4550682	ZANUSSI	400	550	9.9	WCD 400v							50	0
3.C	1	WATERONTHARDER COMPACT	4270.102	CENTURY	230	550	0.2	WCD 230v				15	400	CA WK		
4	1	AFVOERTAFEL1100 LINKS	4194108	HAKPRO	-	550	0	A								
5	1	WANDKAST	4945.201	PROFINOX												
6	1	HANDENWASBAK WANDMODEL LP-20	4464.005	-					15	400	EA	15	400	EA	40	350
7	1	WERKTAFEL	4982000	OVRI	-	550	0	A								
8	1	CONVECTIEOVEN	4943810	GIORIK	400	2300	4.7	WCD 400v				15	2300	KW	40	1400
8.B	1	WISSELPATROON	3090800	BWT								15	400	CA WK		
8.E	1	MAGNETRONSCHAP	4983280	OVRI												
9	1	ELEKTRISCHE FRITEUSE 1 x 14 LITER	45021070	ZANUSSI	400	100	8.7	WCD 400v								
10	1	ELEKTRISCHE FRITESWARMHOUDUNIT	45061000	ZANUSSI	230	100	1	WCD 230v								
11	1	FRITEUSE EL. 2X14L. 800MM	45021072	ZANUSSI	400	100	17.4	CEE HOR								
12	1	700 KOELWERKBANK 2L / 2D	4750048	ECOFROST	230	100	0.23	WCD 230v								
13	1	PATATBAK	4989020	PRODUCT												
14	1	ETAGERE ENKEL VERWARMD	4945.444	PROFINOX	230	1050	0.7	WCD 230v								
14.A	1	WANDSCHAP	4948063	CK												
15	1	AFZUIGINGKAP	6924998	HALTON	-	2700	0	A								
					-	2700	0	SCHEMA1								
15.A	1	AFZUIGVENTILATOR	6912795	FISCHBACH	-	0	0	SCHEMA1								
15.B	1	1-FASE STANDENREGELAAR SRB-5K	6912554	HAKPRO	230	1750	0.9	SCHEMA1								

LEGENDA	
afkorting	te voorzien van:
WCD	Contactdoos met randaarde
HOR	400V WCD horizontaal gedraaid
KABEL	Kabel overlengthe 1500mm
A	Aardpunt (6mm²)
KG	Kookgroep, 2x230V
S'x'	zie SCHEMA 'x'
??	V en/of kW onbekend
G vanaf MK	vanaf MK met gaskraan
MK	Magneetklep met gaskraan
CA	keerlep met CA beveiliging
EA	keerlep met EA beveiliging
WK	wasmachinekraan
KW/WW	muurplaat (en stopkraan) 3/4"



LET OP:

- 90% toevoerlucht door derden aan te brengen
- Bij toepassing van installatie-automaten adviseren wij uitsluitend t.b.v. onze ventilatoren het gebruik van z.g.n. **D karakteristiek**
- Maatvoering kan afwijken, maatvoering nog niet gecontroleerd in bouw!
- Door derden op te geven Universele WCD's
- Door derden te leveren schrobben/vloergoten
- Plafond en wanden dienen over voldoende draagkracht te beschikken t.b.v. hangende producten
- Loze waterleiding van positie 8.b naar positie 8 door derden.
- Afvoer positie 8 uitschuifbare machet

HAKVOORT PROFESSIONAL	Platinaweg 21 8304 BL Emmeloord t +31 (0)527 635 635 www.hakpro.nl Info@hakpro.nl	Wind Design & Build B.V.		SCHAAL FORMAAT TEKENAAR ADVISEUR COÖRDINATOR		1:20 A2 Dirkzwager Scholten
		TEKENING TYPE: Technische voorzieningen OPDRACHTGEVER Wind Design & Build B.V. Postbus 160 9200 AD DRACHTEN		AANMAAKDATUM PROJECT NR TEKENING NR - BLAD - REVISIE T 51904112-01		28-04-2020 E19.051

3D-afbeeldingen zijn uitsluitend ter indicatie. Deze tekening blijft eigendom van Hakvoort Professional en mag zonder nadrukkelijke toestemming op geen enkele wijze worden gekopieerd. Auteursrecht voorbehouden.