
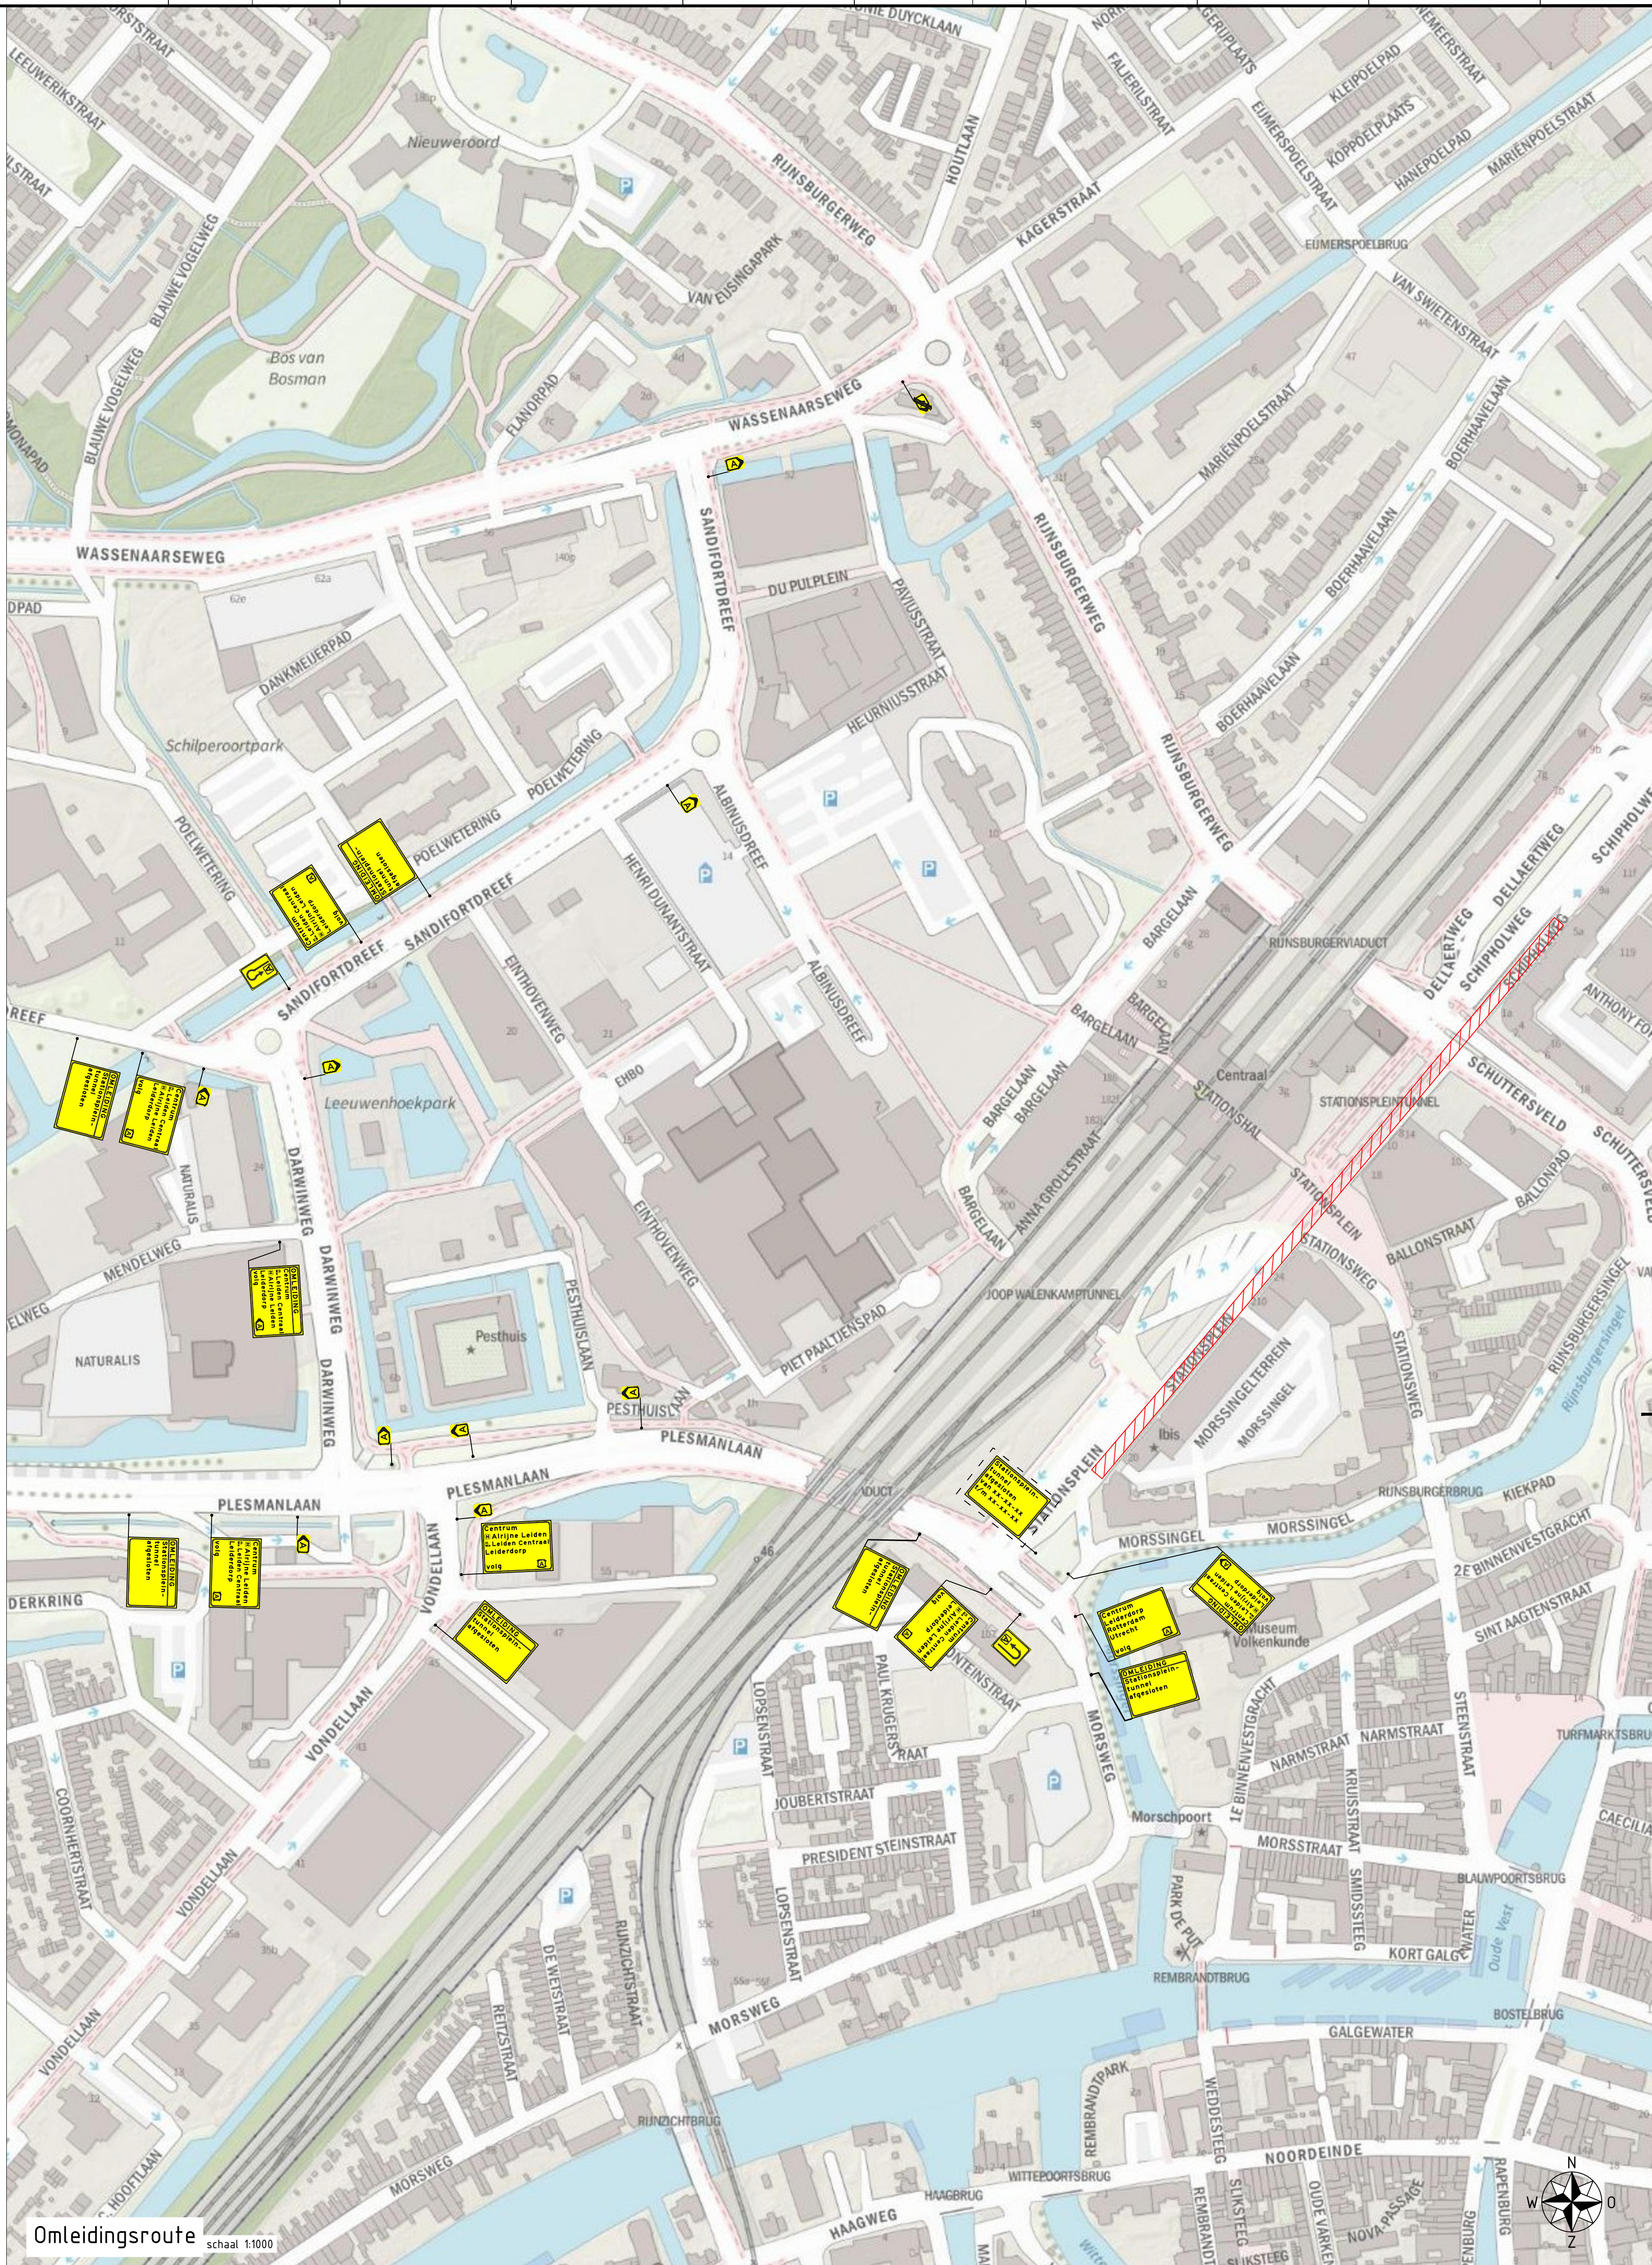


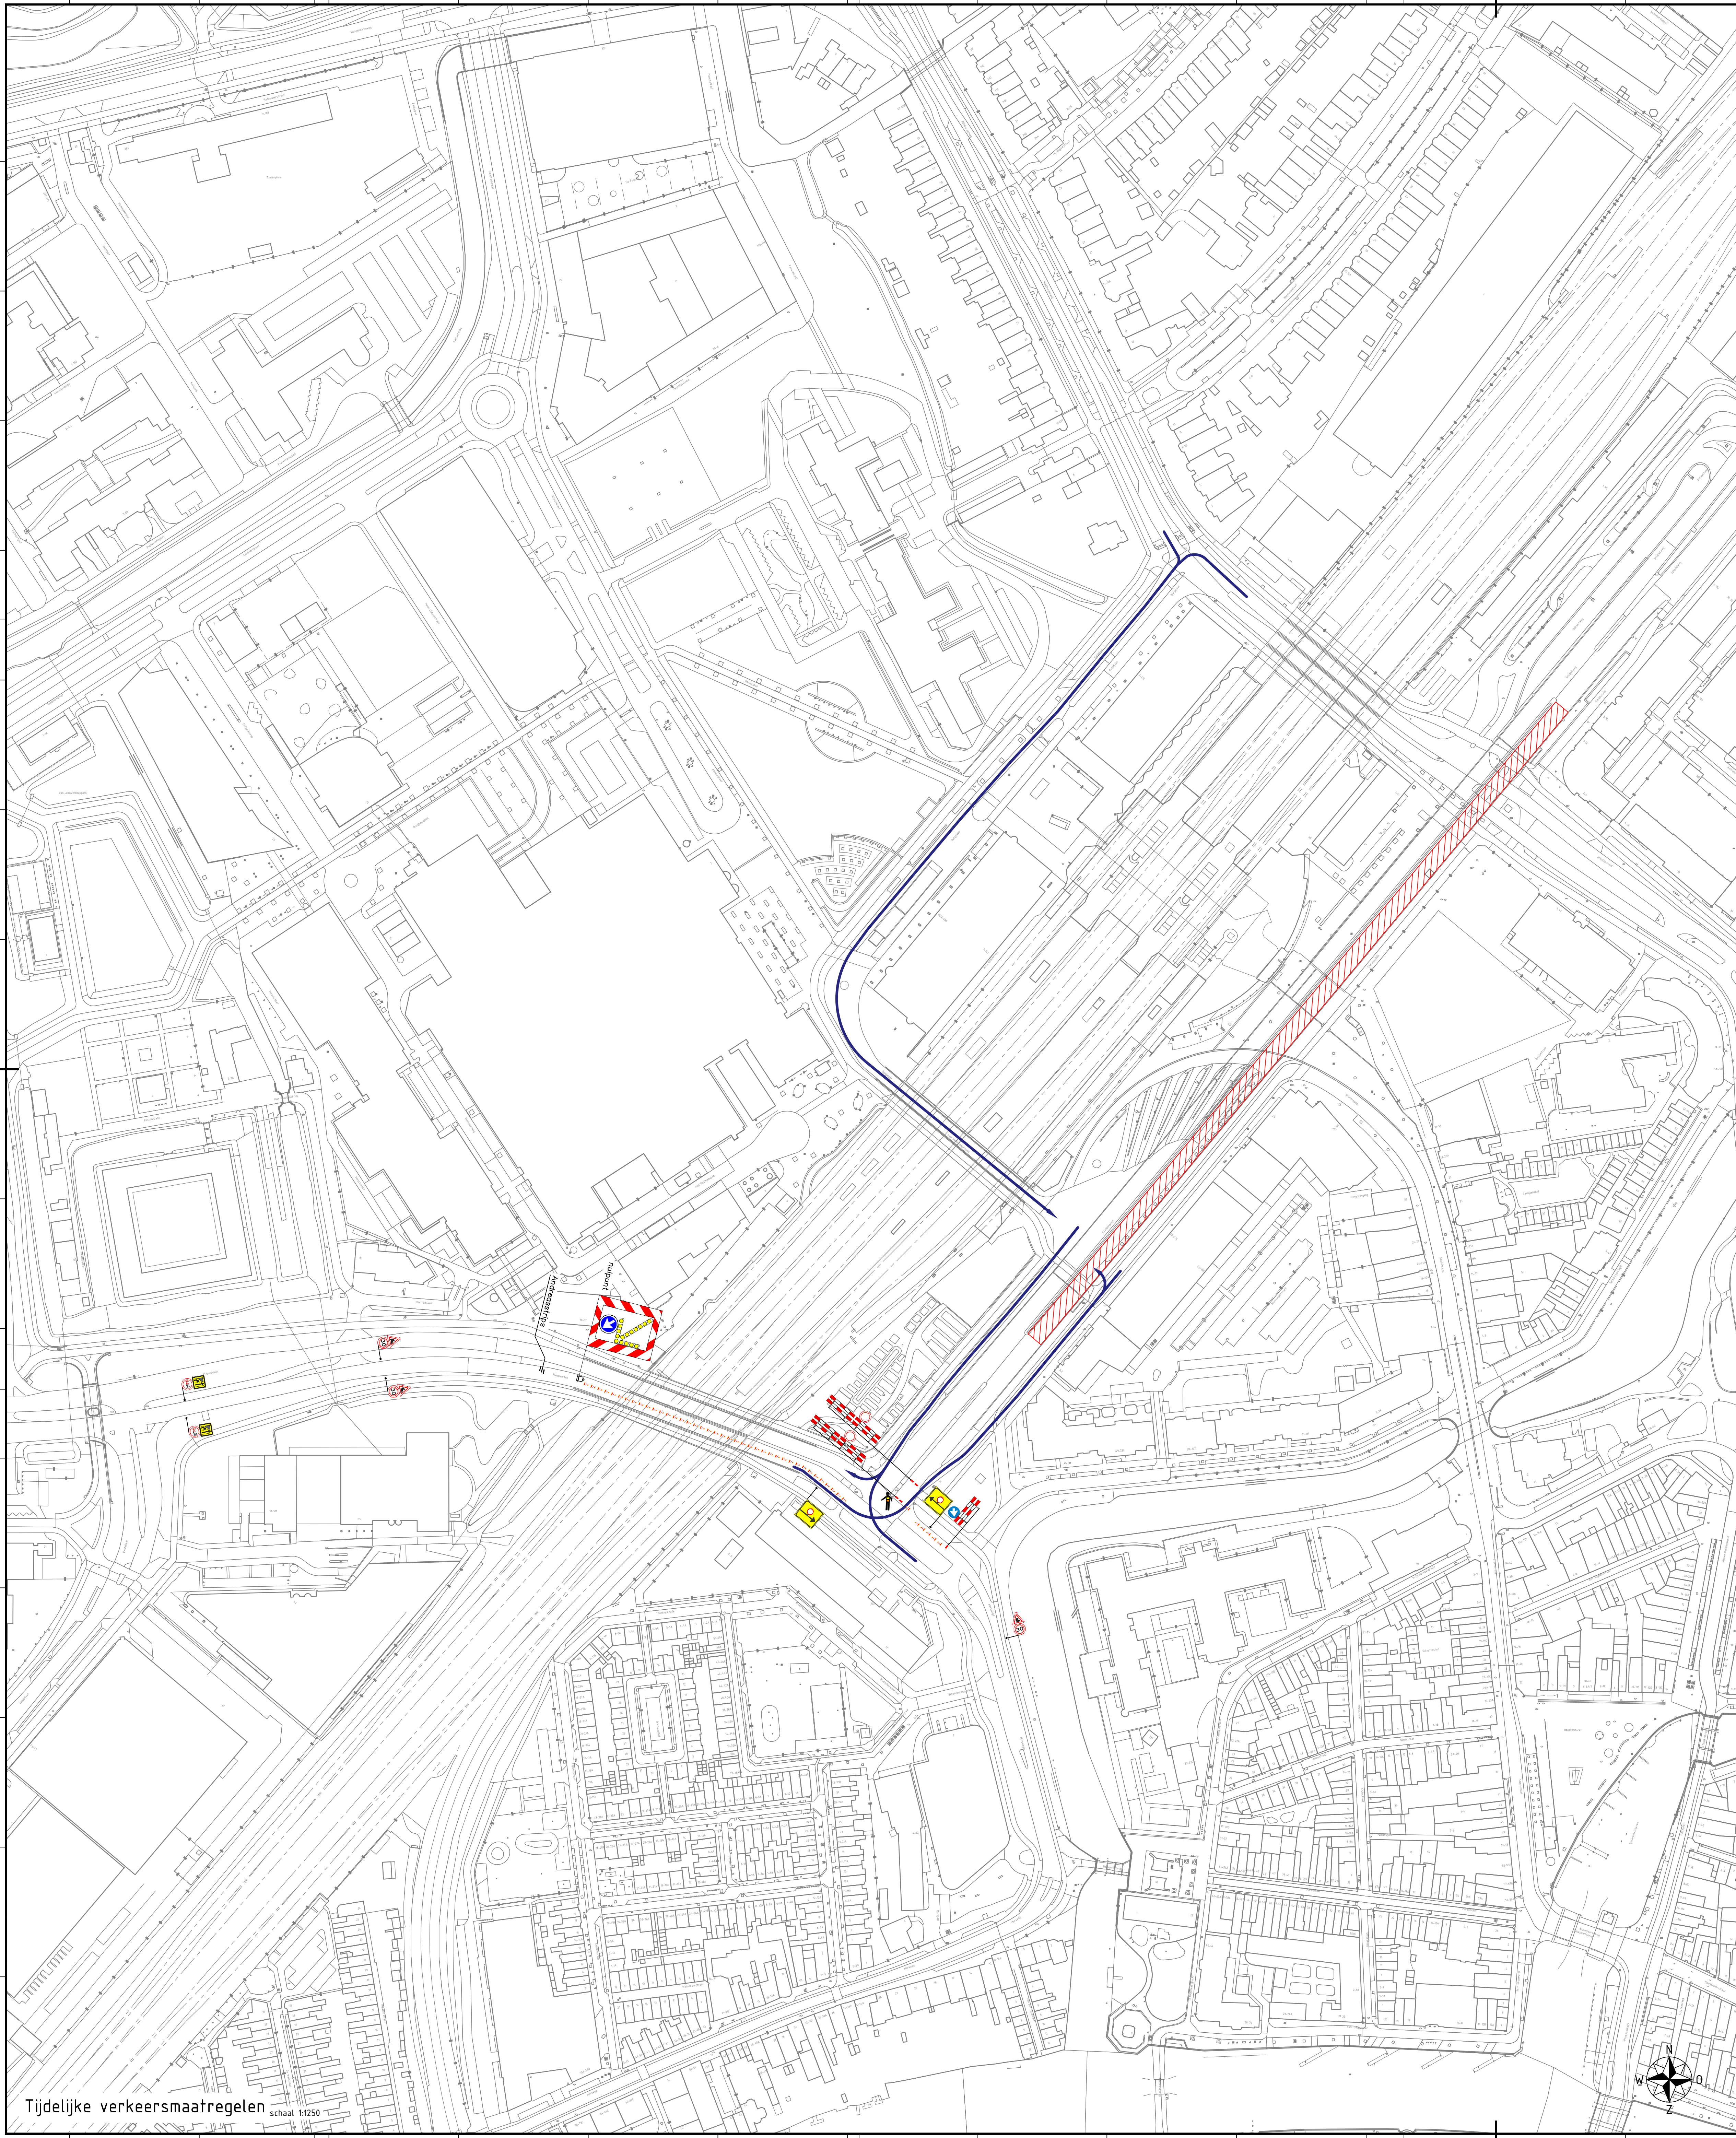

Legenda

- werkruimte
- route lijnbussen en hulpdiensten
- verkeerregelaar om hulpdiensten en lijnbussen te begeleiden van en naar de busbanen, omdat de verkeerslichten voor afstaande bewegingen op rood staan vanwege de afsluiting Hek/verkeerskegel Verhoogd staan als hulpdienst/lijnbuss gepasseerd is
- verkeerskegel
- voor aankondiging afsluiting

Maten in meters, tenzij anders vermeld. Materiaal maten in mm, tenzij anders vermeld.
Peilmaten in meters t.o.v. N.A.P., tenzij anders vermeld. Diameters in mm, tenzij anders vermeld.

Werk	Datum	Wijziging	Getekend	Beoordeld

Opdrachtnemer:	Postbus 56 4300 SB Heerlen tel. 0496-454000 info@megaborn.com www.megaborn.com	Opdrachtgever:	postbus 9100 2300 PC Leiden tel. 071-535501 www.leiden.nl
Project:	Verkeersplan afsluiting Stationspleintunnel te Leiden, in kader van onderhoud	Documenttype:	Tekening
Onderdeel:	Afsluiting zuidzijde	Blad:	1 van 2
Projectfase:	Ontwerpfase	Formaat:	A0
Getekend door:	T.Jo	Projectnummer:	GL02012
Datum:	14-12-2020	Bestelnummer:	
Gegevens door:	SMo	Status:	DEFINITIEF
Datum:	14-12-2020	Tekeningnummer:	GL02012-101a